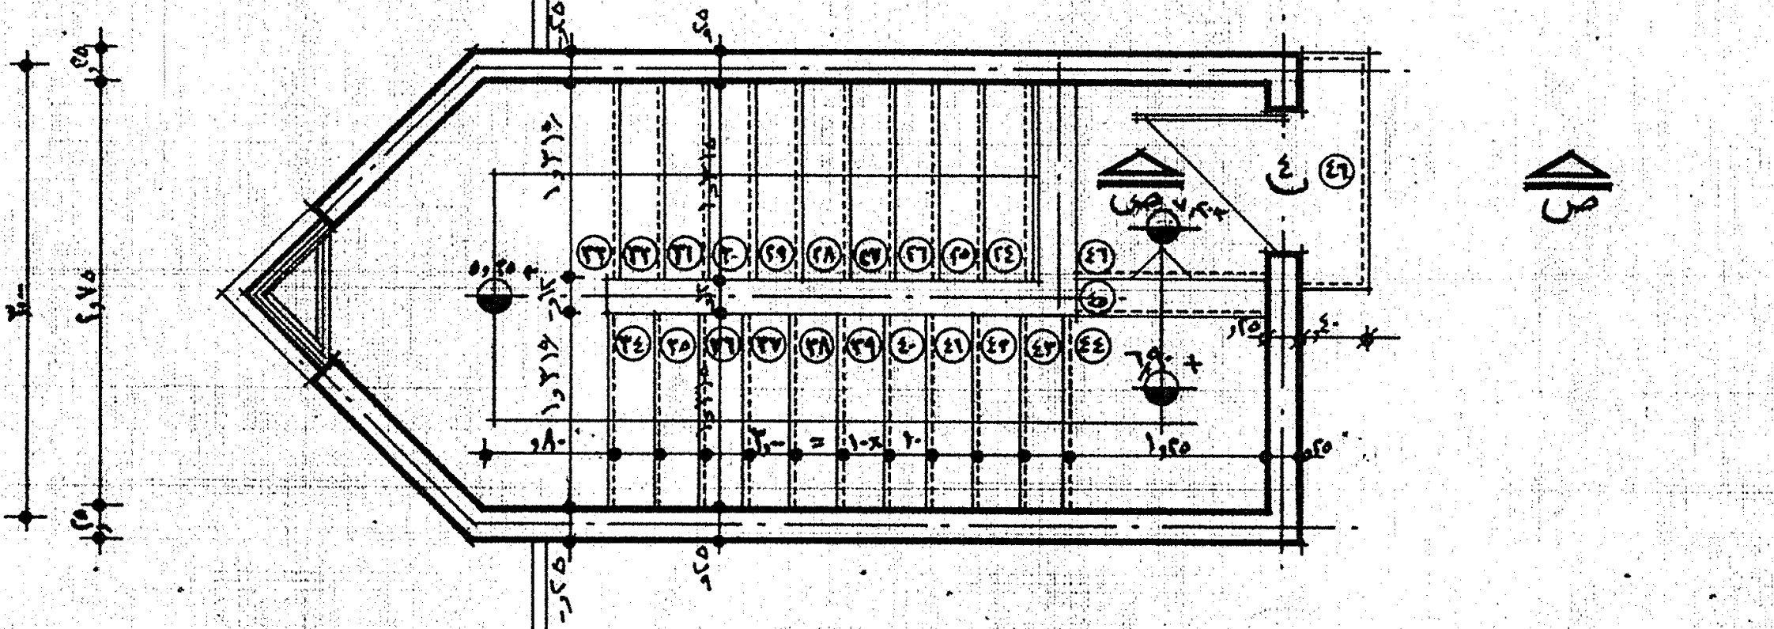
ص
٤٦
٤٥
١,٢٥
٩,٢٥
٦,٩٠
٢,٧٥
٣,٠٠

مسقط أفقي للسلم عند مدخل السطح
١ / ٥٠

بالنسبة لمنسوب الدرجة ٤٥ ، ٤٦ تراجع المناسيب مع الطبيعة حسب ارتفاع طبقات ميول السطح أمام باب برج السطح بحيث يكون المنسوب من الداخل أعلى من منسوب بلاط السطح بدرجة [٠,١٥] .

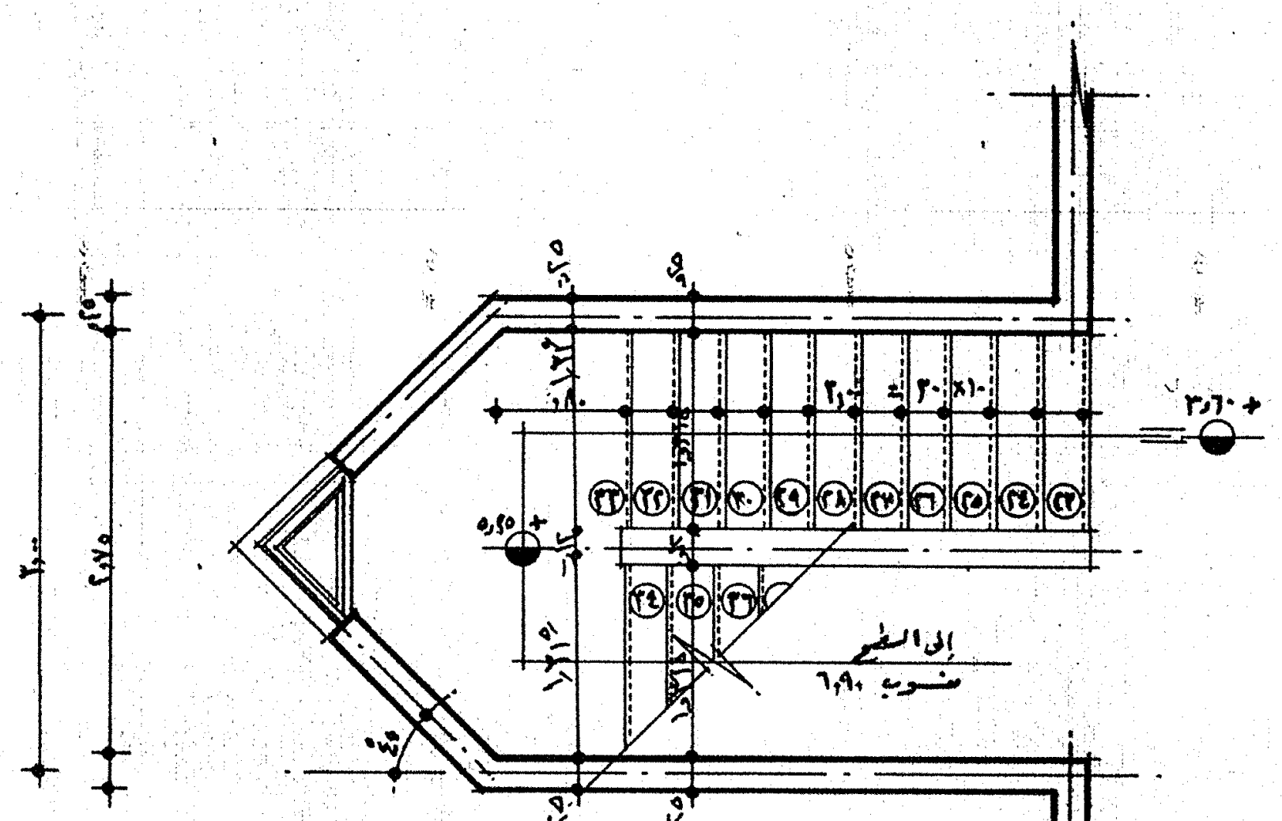
+ ٣,٦٠
٥,٢٥
إلى السطح
منسوب ٦,٩٠
٢,٧٥
٣,٠٠

المسقط الأفقي للسلم عند منسوب
+ ٩,٦٠ متر ٥,٢٥
١ / ٥٠

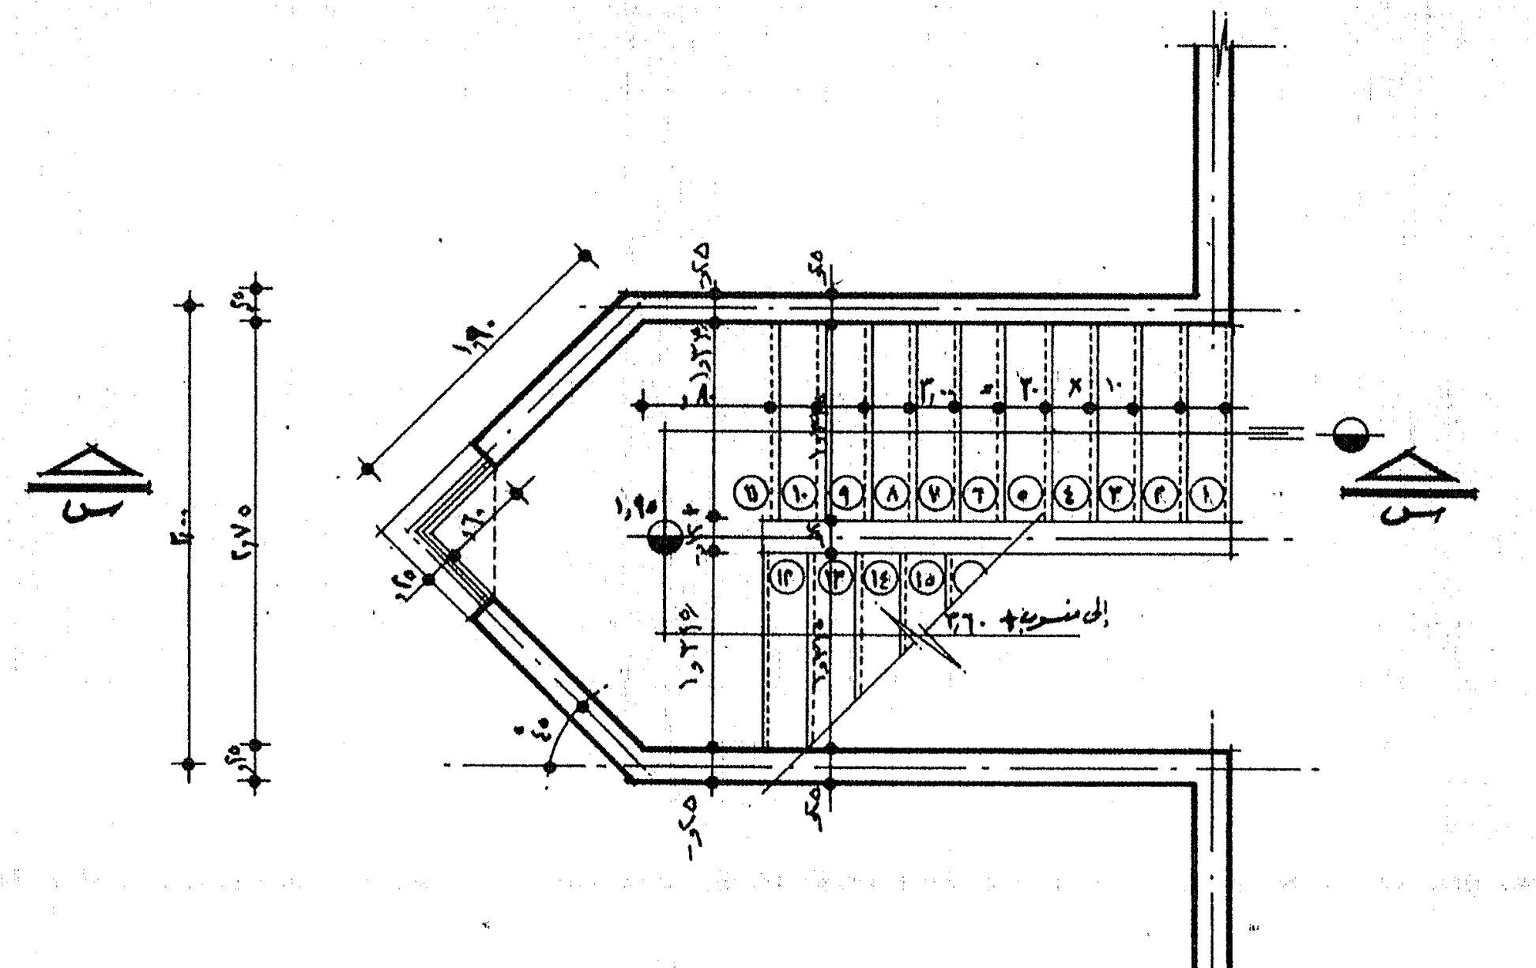
س
س
١,٩٠
١,٩٥
إلى منسوب + ٣,٦٠
٢,٧٥
٣,٠٠

المسقط الأفقي للسلم لمجموعات الغرف الفندقية (أ)
١ / ٥٠
منسوب + ٣٠ متر + ١,٩٥

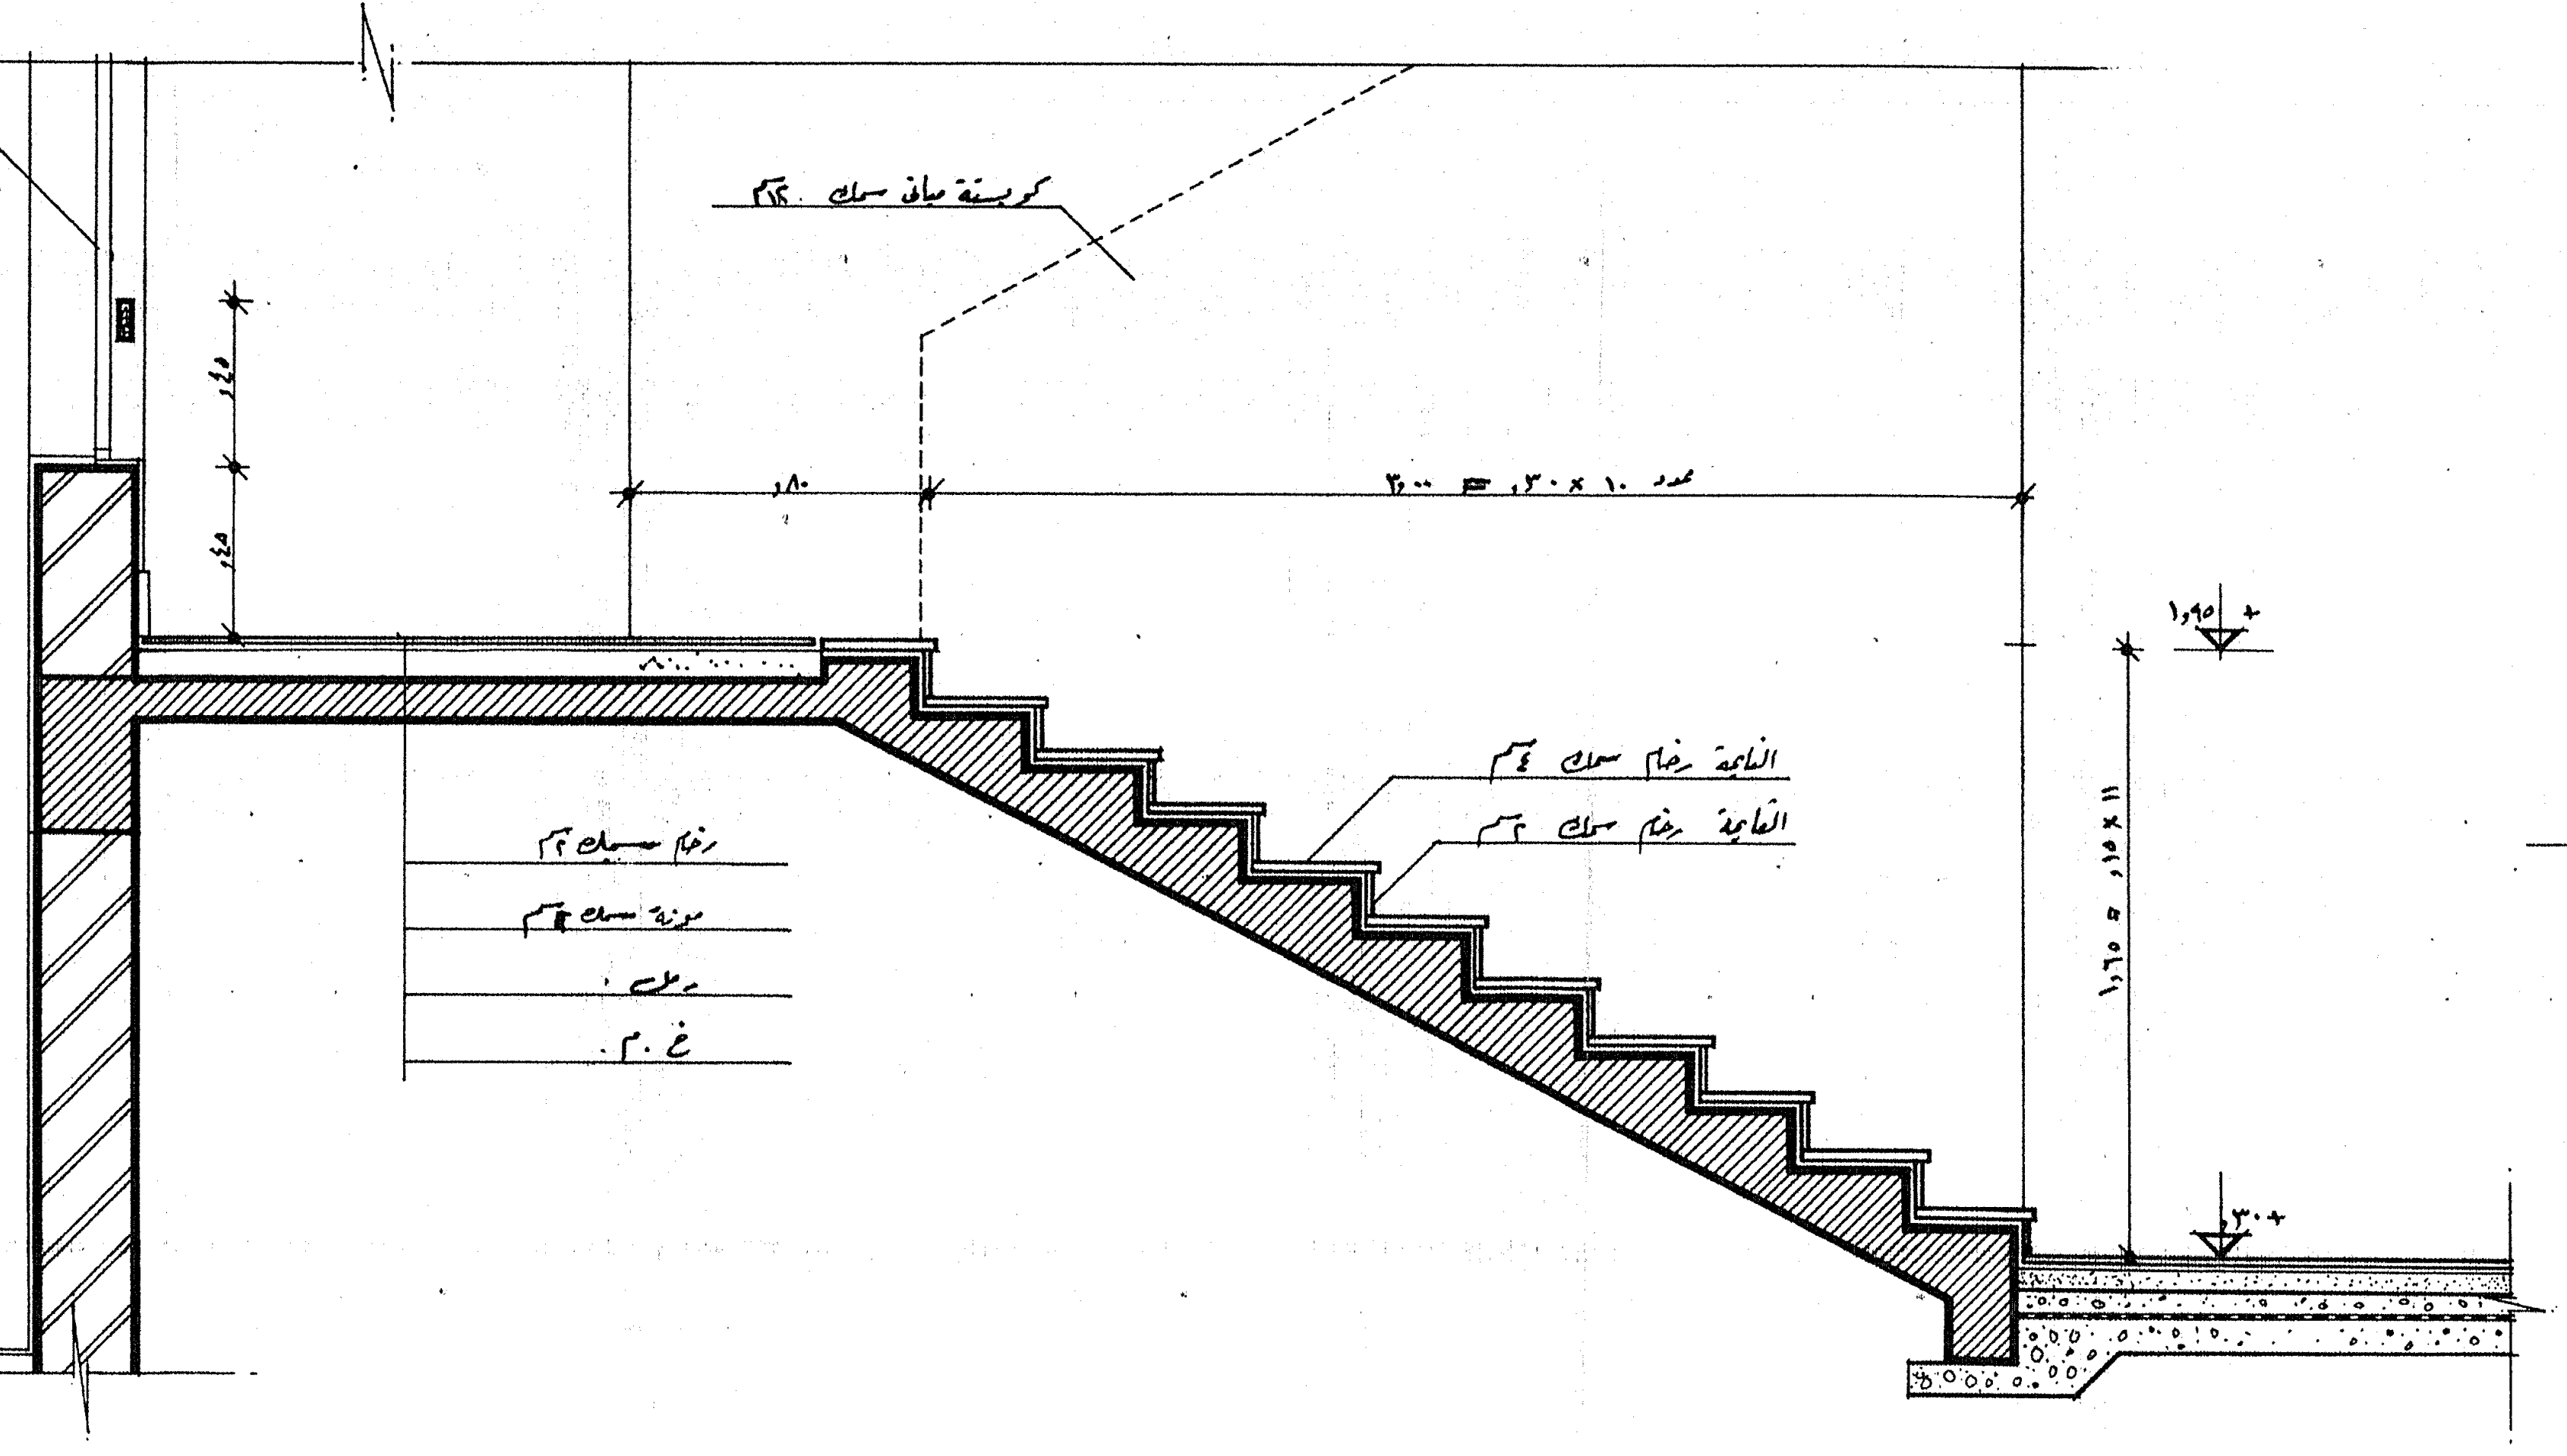
مصبعات خشبية موسكي قطاع ١ × ١"
في الاتجاهين الفارغ حوالي ١٠سم ارتفاع الفتحة ٤,٤٠ [انظر لوحة النماذج ٥ معماري] نموذج ف؟
كوبستة ماهوجني سمك ١٢سم
رخام سمك ٢سم
مونة سمك ٣سم
رمل
خ ٢٠
النايمة رخام سمك ٤سم
القايمة رخام سمك ٢سم
٨٠
عدد ١٠ × ٣٠ = ٣,٠٠
١,٦٥ = ١٥ × ١١
+ ١,٩٥
+ ٣٠
٤٥
٤٥

قطاع رأسي س - س
١ / ٢٠

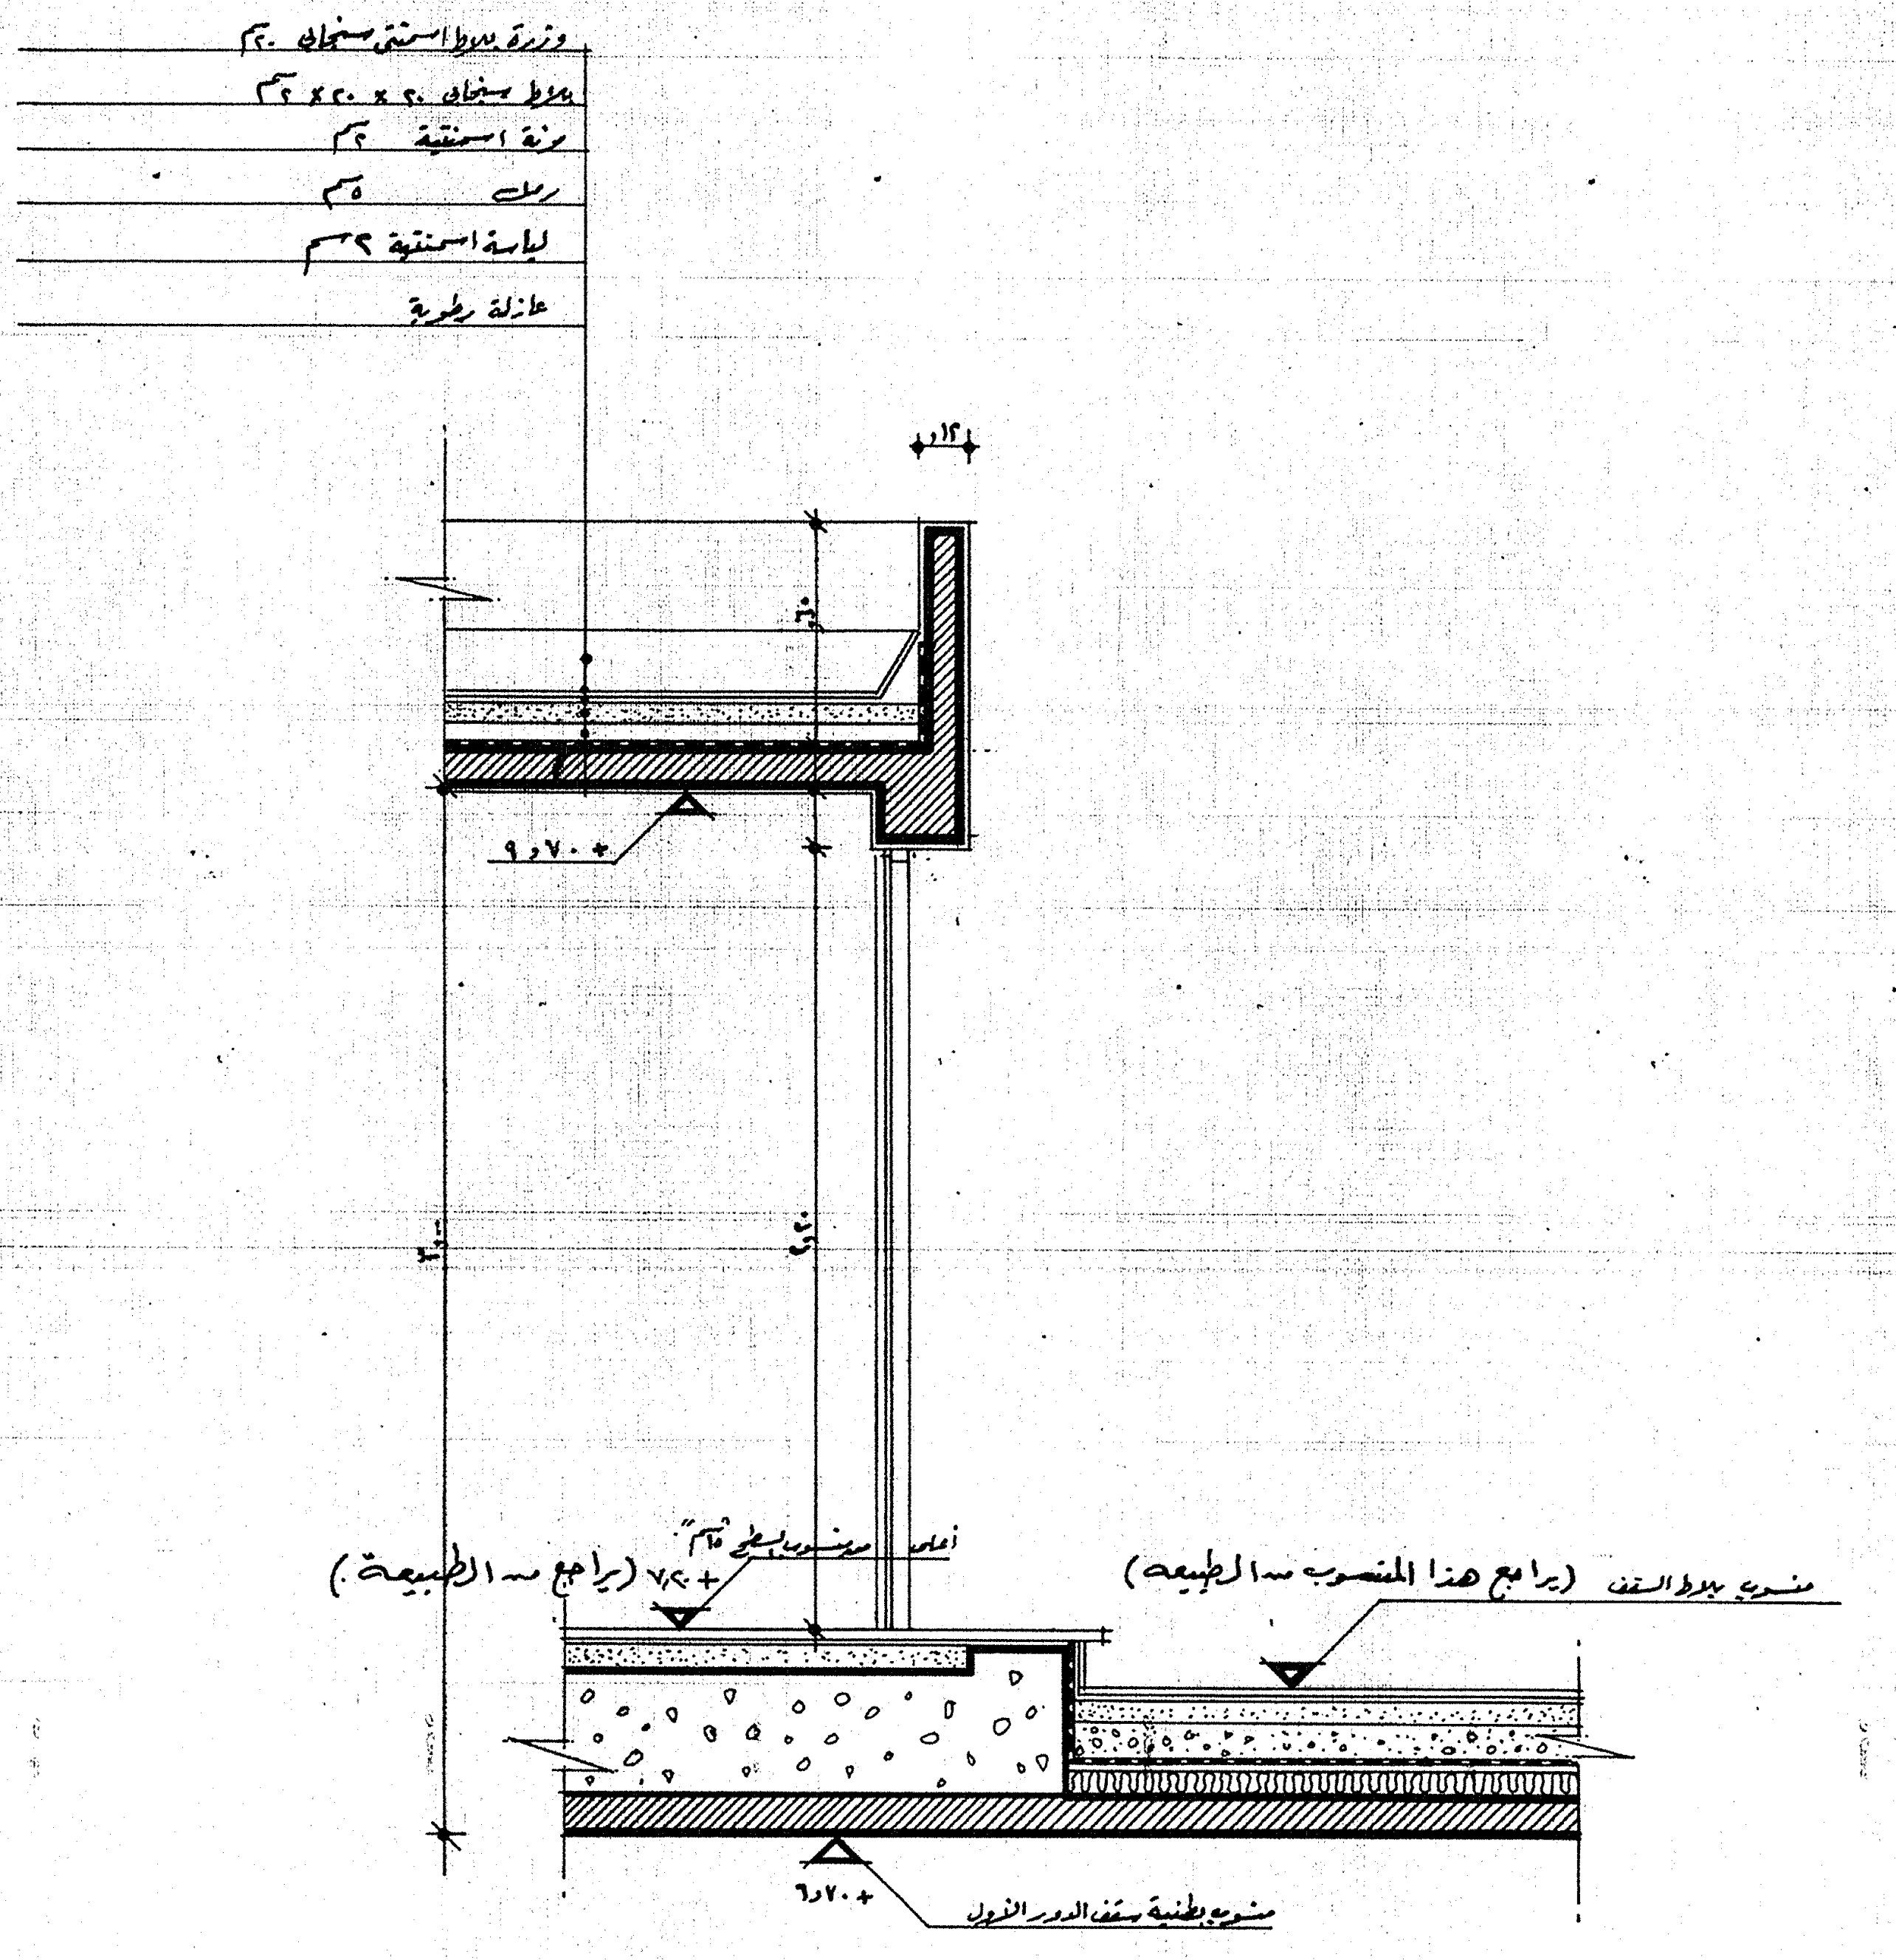
وزرة بلاط اسمنتي سنجابي ٢٠سم
بلاط سنجابي ٢٠ × ٢٠ × ٢سم
مونة اسمنتية ٣سم
رمل ٥سم
لياسة اسمنتية ٢سم
عازلة رطوبة
+ ٩,٧٠
أعلى منسوب السطح ٢سم
+ ٧,٢٠ (يراجع مع الطبيعة)
منسوب بلاط السقف (يراجع هذا المنسوب مع الطبيعة)
+ ٦,٧٠
منسوب بطنية سقف الدور الأول

قطاع تفصيلي
ص - ص
١ / ٢٠

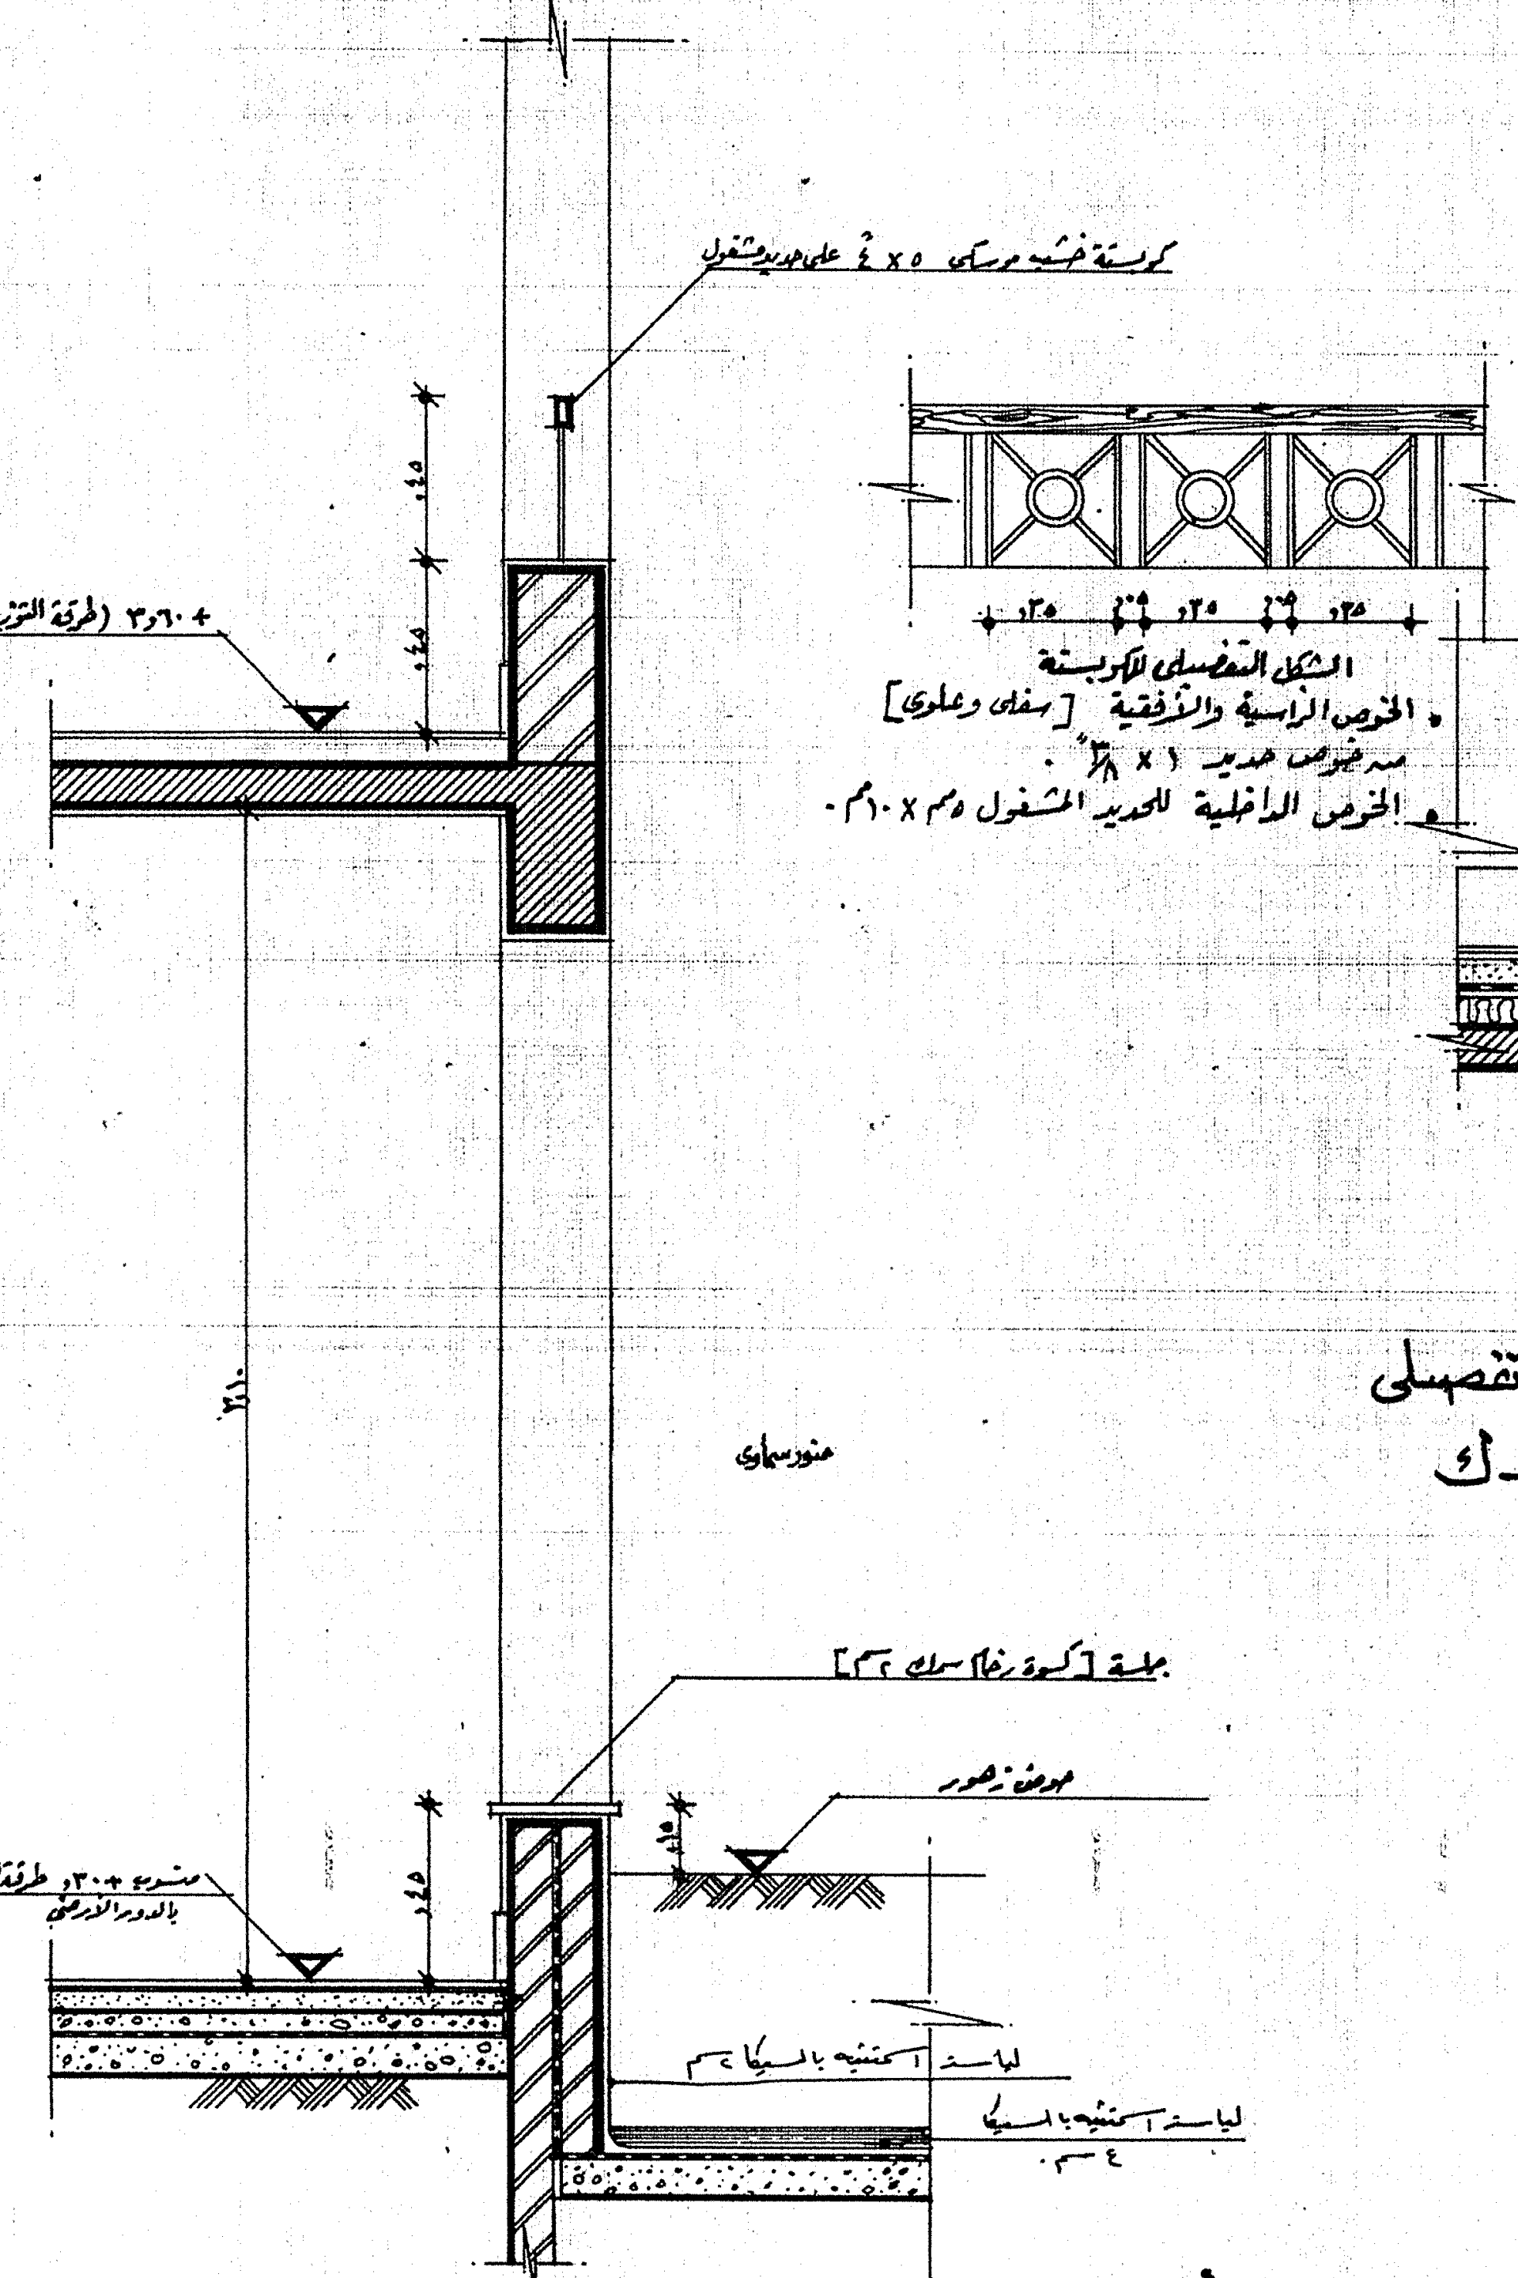
كوبستة خشب موسكي ٥ × ٤ على حديد مشغول
+ ٣,٦٠ (طرقة التوزيع بالدور الأول)
٤٥
٤٥
الشكل التفصيلي للكوبستة
• الخوص الرأسية والأفقية [سفلي وعلوي] من خوص حديد ١ × ٣/٨"
• الخوص الداخلية للحديد المشغول ٥مم × ٦٠مم
٣٥
٣٥
٣٥
جلسة [كسوة رخام سمك ٣سم]
حوض زهور
منسوب + ٣٠, طرقة التوزيع بالدور الأرضي
لياسة اسمنتية بالسيكا ٢سم
لياسة اسمنتية بالسيكا ٤سم
منور سماوي

قطاع رأسي تفصيلي
ع - ع
١ / ٢٠

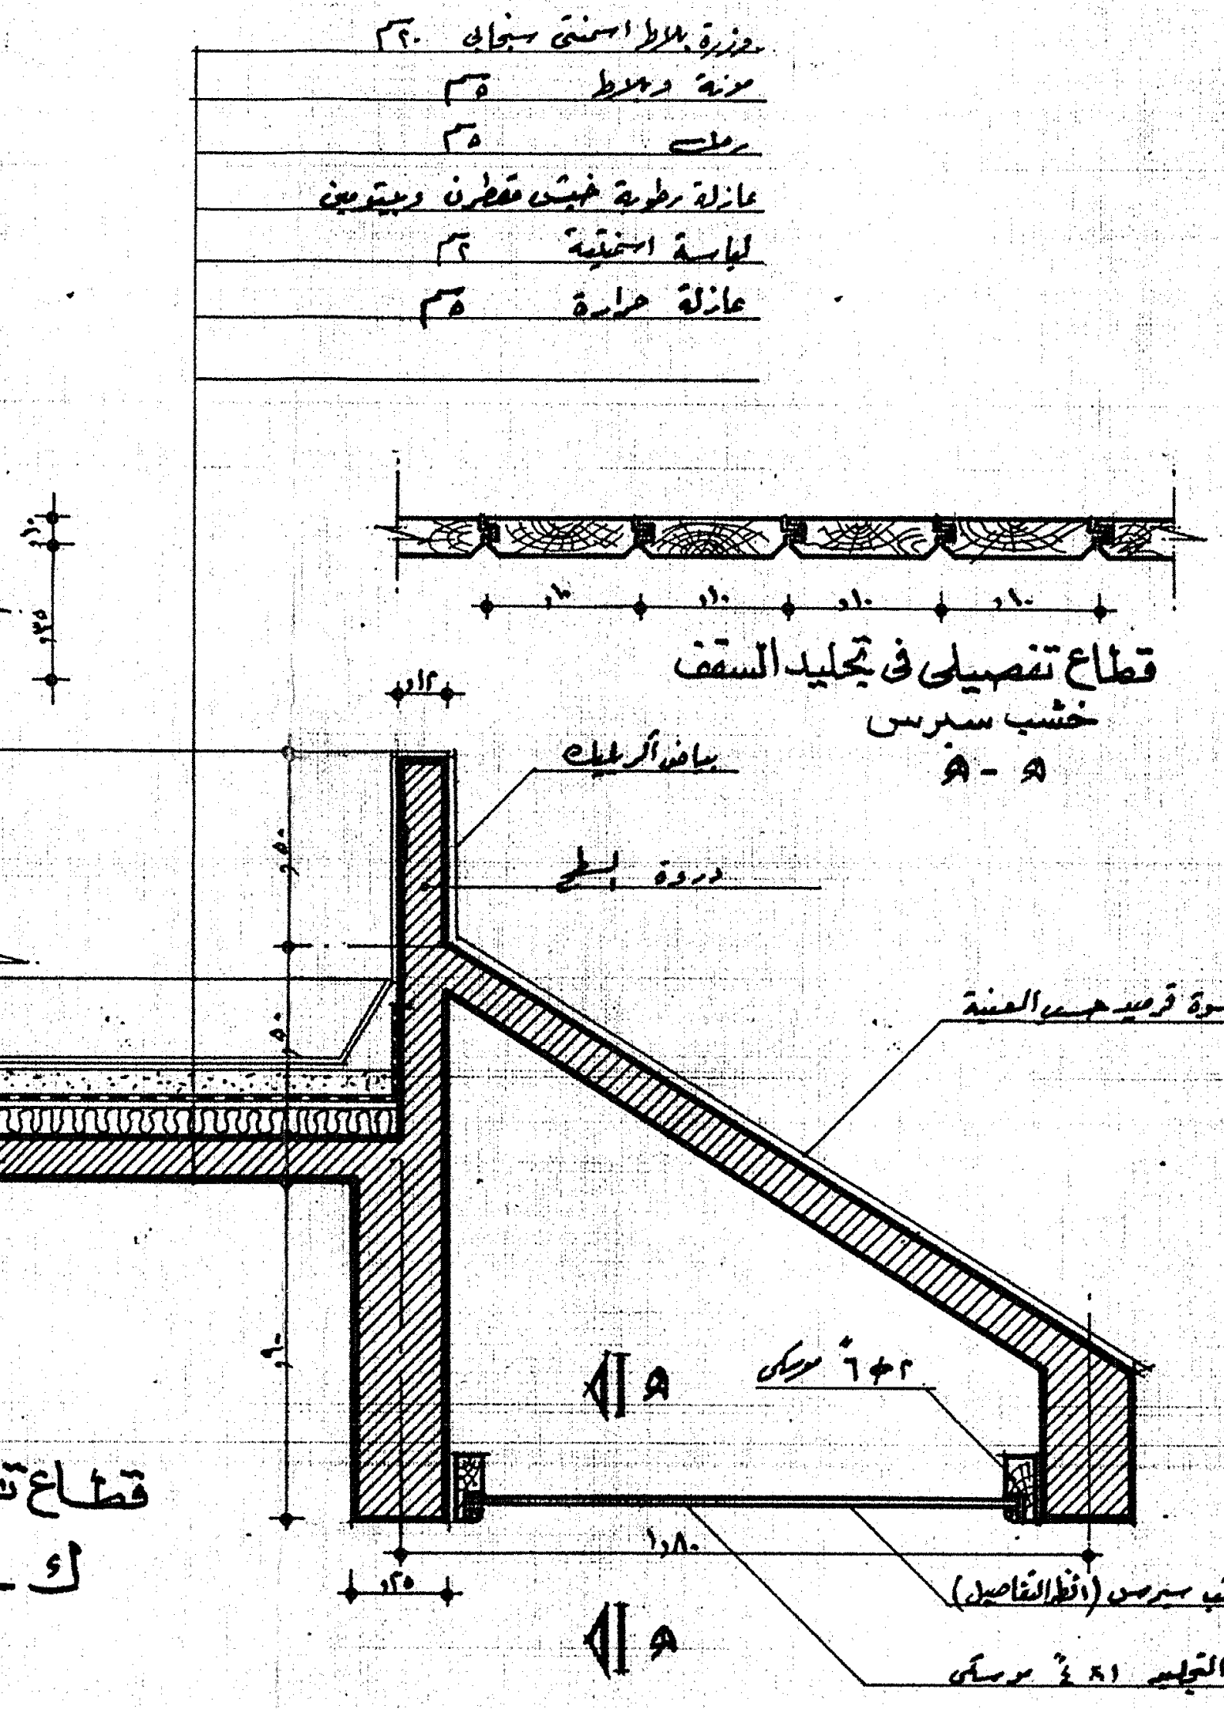
وزرة بلاط اسمنتي سنجابي ٢٠سم
مونة وبلاط ٥سم
رمل ٥سم
عازلة رطوبة خيش مقطرن وبيتومين
لياسة اسمنتية ٢سم
عازلة حرارة ٥سم
بياض أكريليك
دروة السطح
كسوة قرميد حسب العينة
٢ × ٦" موسكي
تجليد خشب سيرس (انظر التفاصيل)
ألواح التجليد ١ × ٤" موسكي
٨ - ٨
١,٨٠
٣٥

قطاع تفصيلي في تجليد السقف
خشب سيرس
٨ - ٨

قطاع تفصيلي
ك - ك

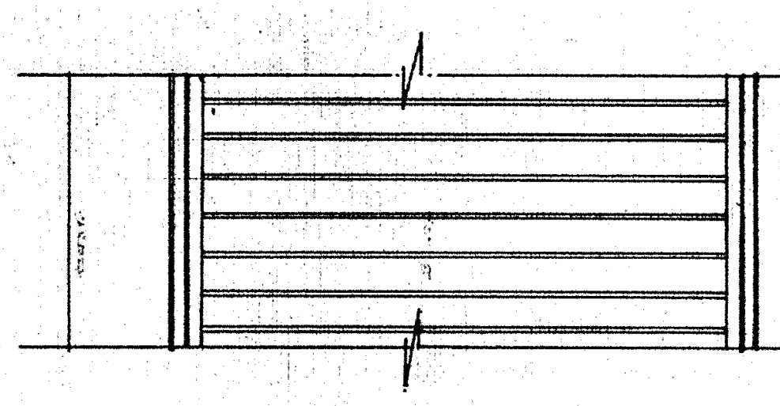

مسقط ناظرا لأعلى
١ / ٢٠

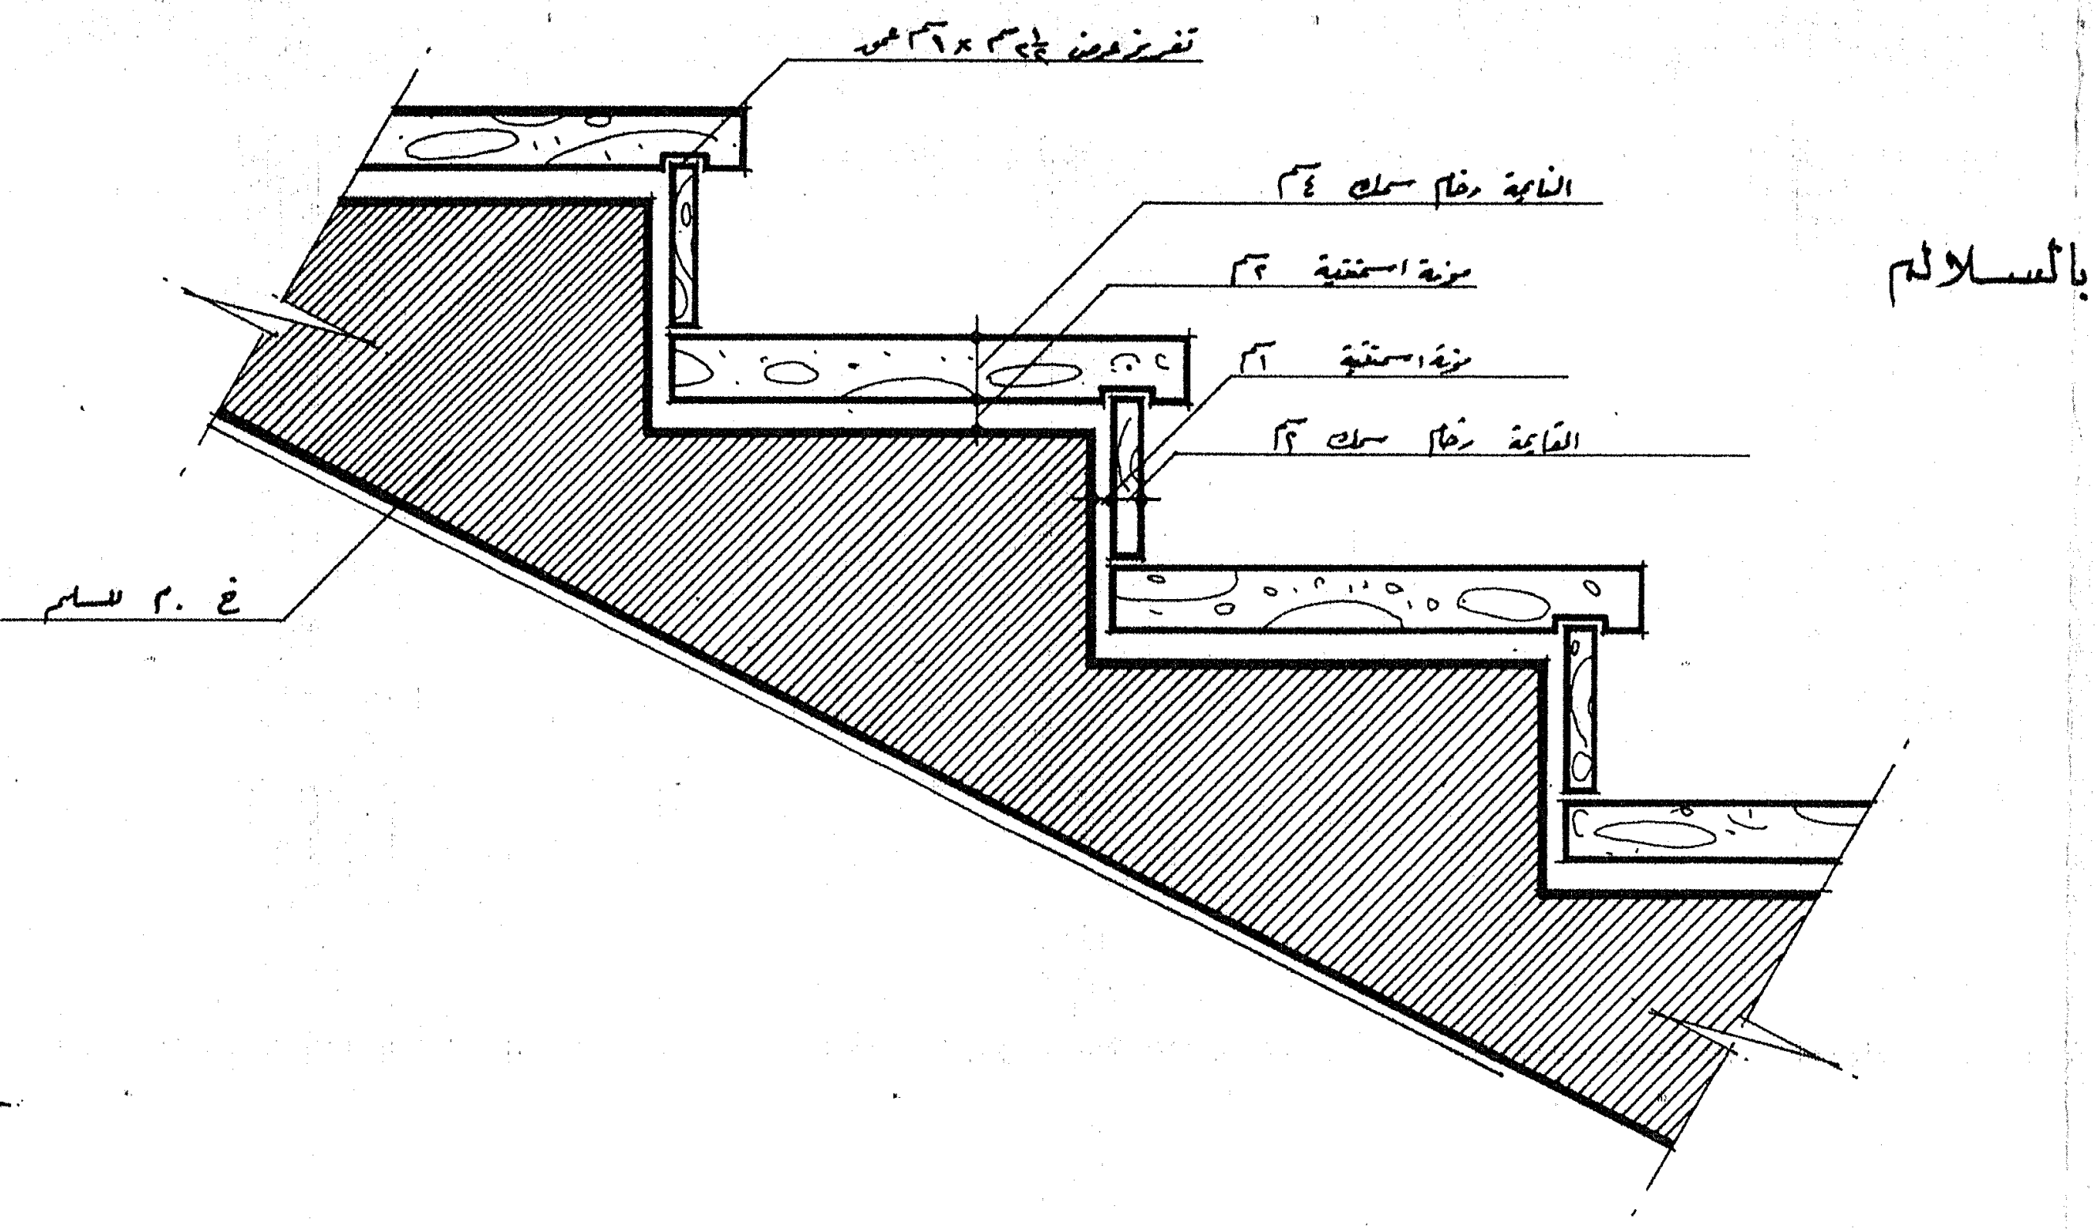
تفريز عرض ١/٢ سم × ٦ سم عمق
النايمة رخام سمك ٤سم
مونة اسمنتية ٣سم
مونة اسمنتية ٢سم
القايمة رخام سمك ٢سم
خ ٢٠ للسلم

قطاع تفصيلي بالسلالم
١ / ٥

محافظة الإسماعيلية

مركز الدراسات التخطيطية والمعمارية
١٤ شارع السبكي-هليوبوليس-القاهرة. ت: ٦٧٠٧٤٤
CENTER of PLANNING & ARCHITECTURAL STUDIES
CPAS

مشروع: قرية الشيخ عيسى بن سلمان الرياضية

اسم اللوحة: تفاصيل معمارية للغرف الفندقية

الشمال	التاريخ	مقياس الرسم	رقم اللوحة	رقم المشروع
	أبريل ١٩٩٠	١ / ٥٠ ١ / ٢٠ ١ / ٥	٤ معماري	٩٠١ ١

المهندسون:

يعتمد،
استشاري المحافظة: