



واجهة خلفية ٥٠/١

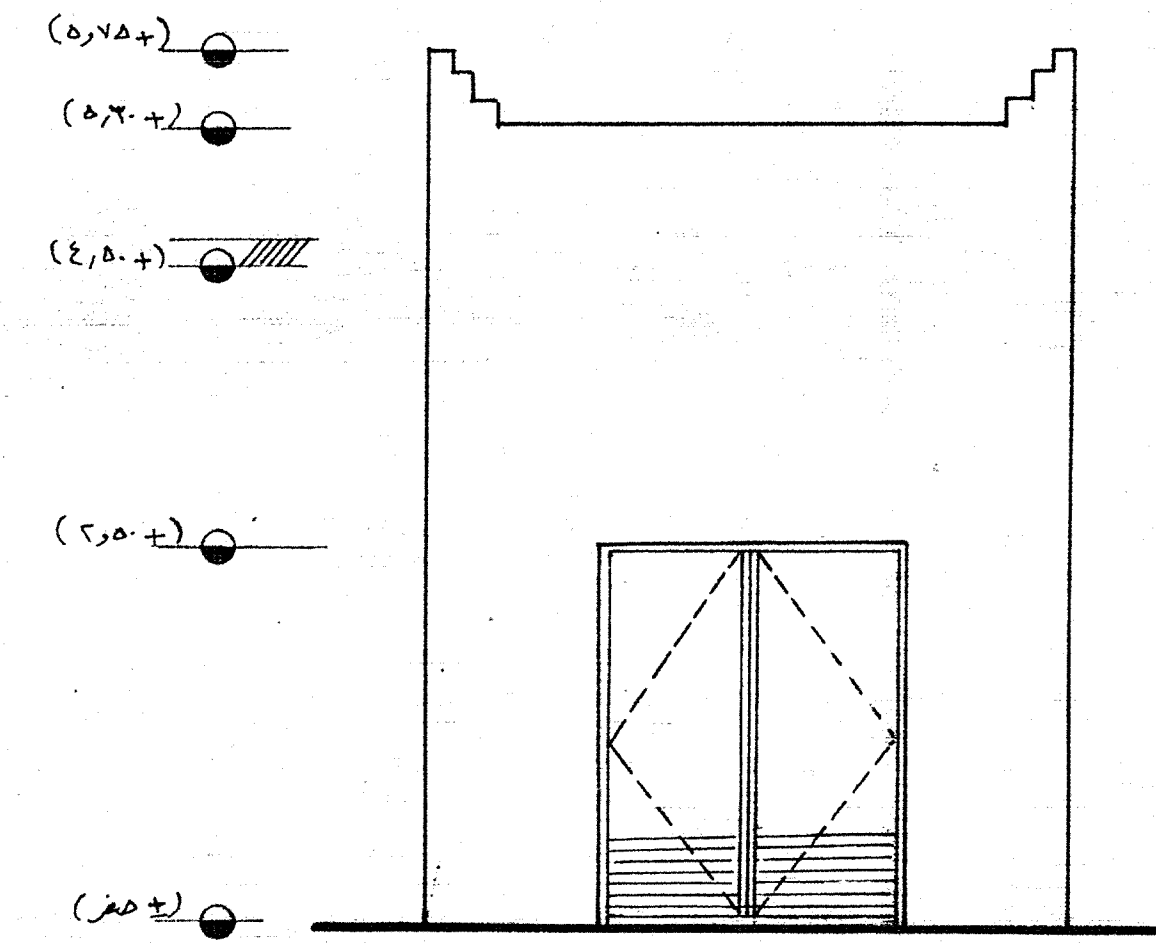

واجهة لآمانية ٥٠/١

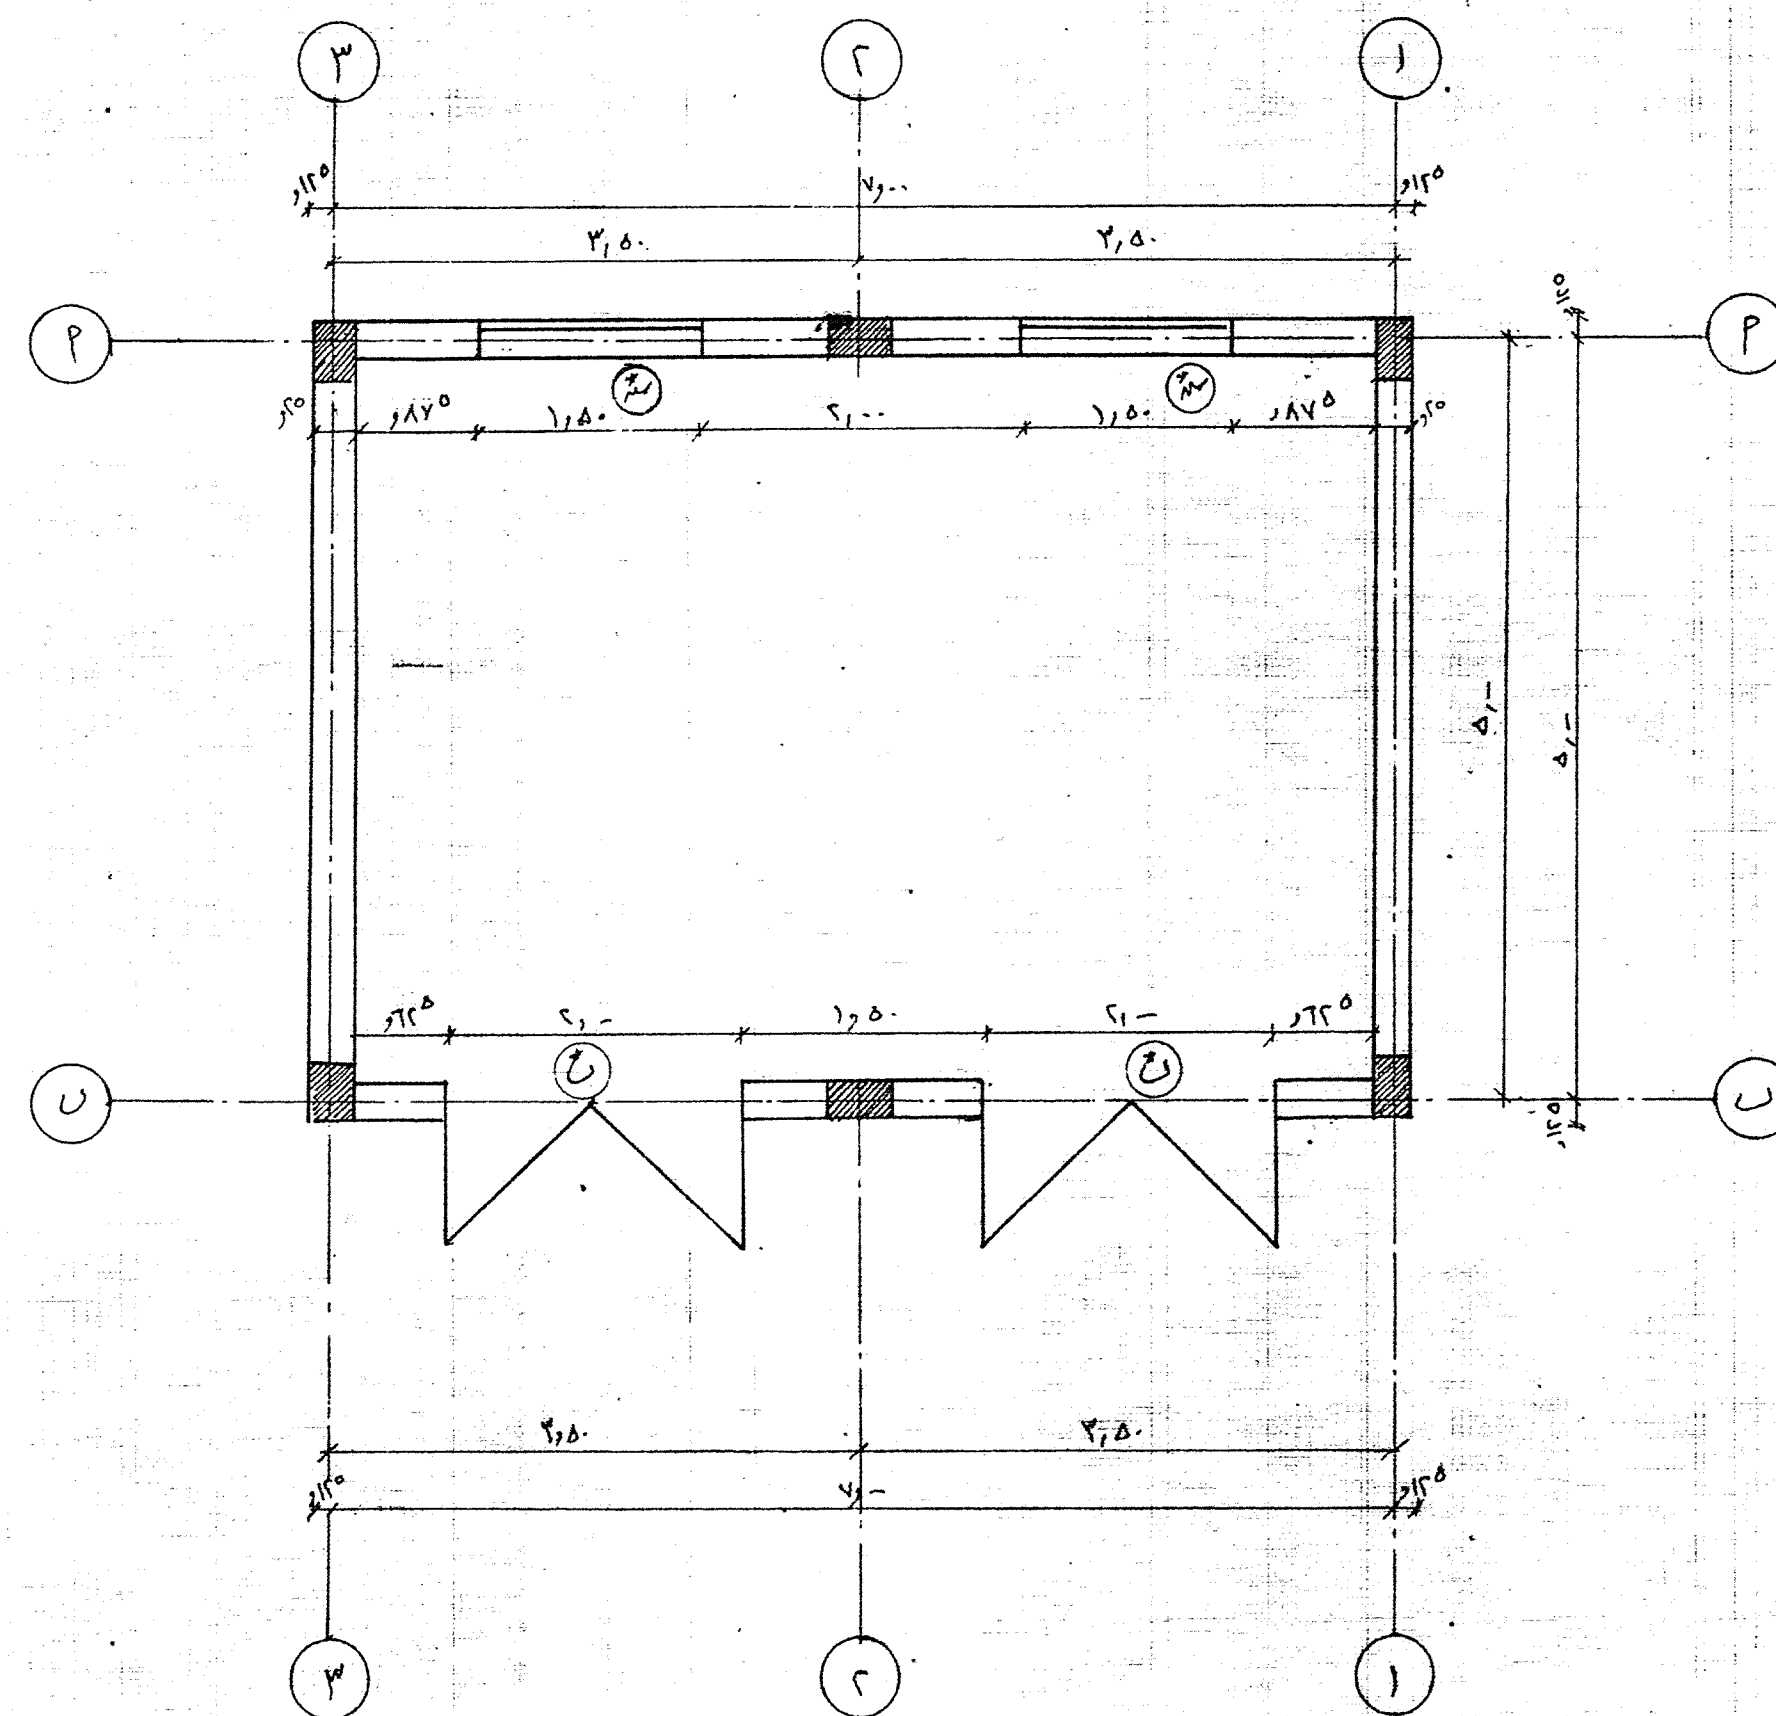


مستط أفقى لغرفة المولات ٥٠/١

ملاحظات

* قبة باب مقاس (٢٠٠ x ٢٠٠) مكنة به قطعان معدنية الكهنة عبارة عن ٢٠٠ م
والغرف مكنة به زوايا حديدية ٦ م وبتجديد صناع ٢ م طلفتيه مع عمل قبة سفلية عبارة
عن حفرية ٥ م x ٣ م لعمل السحبة لزوم التثبيت مع تركيبه الأكسومات والحزومات وكل
ما يلزم.

* سكة عاكس ١٠٠ x ١٠٠ مكنة به قطعان معدنية كرتاليدوم مع زجاج مع
والسكة عبارة عن (٨) حفرية تفقح للسفل كما هو موضح بالرسم. وكل أربع حفرية يجهز على ذراع
معرف لزوم القلعة والفتح ستاق الأكسومات والمقابض وكل ما يلزم.

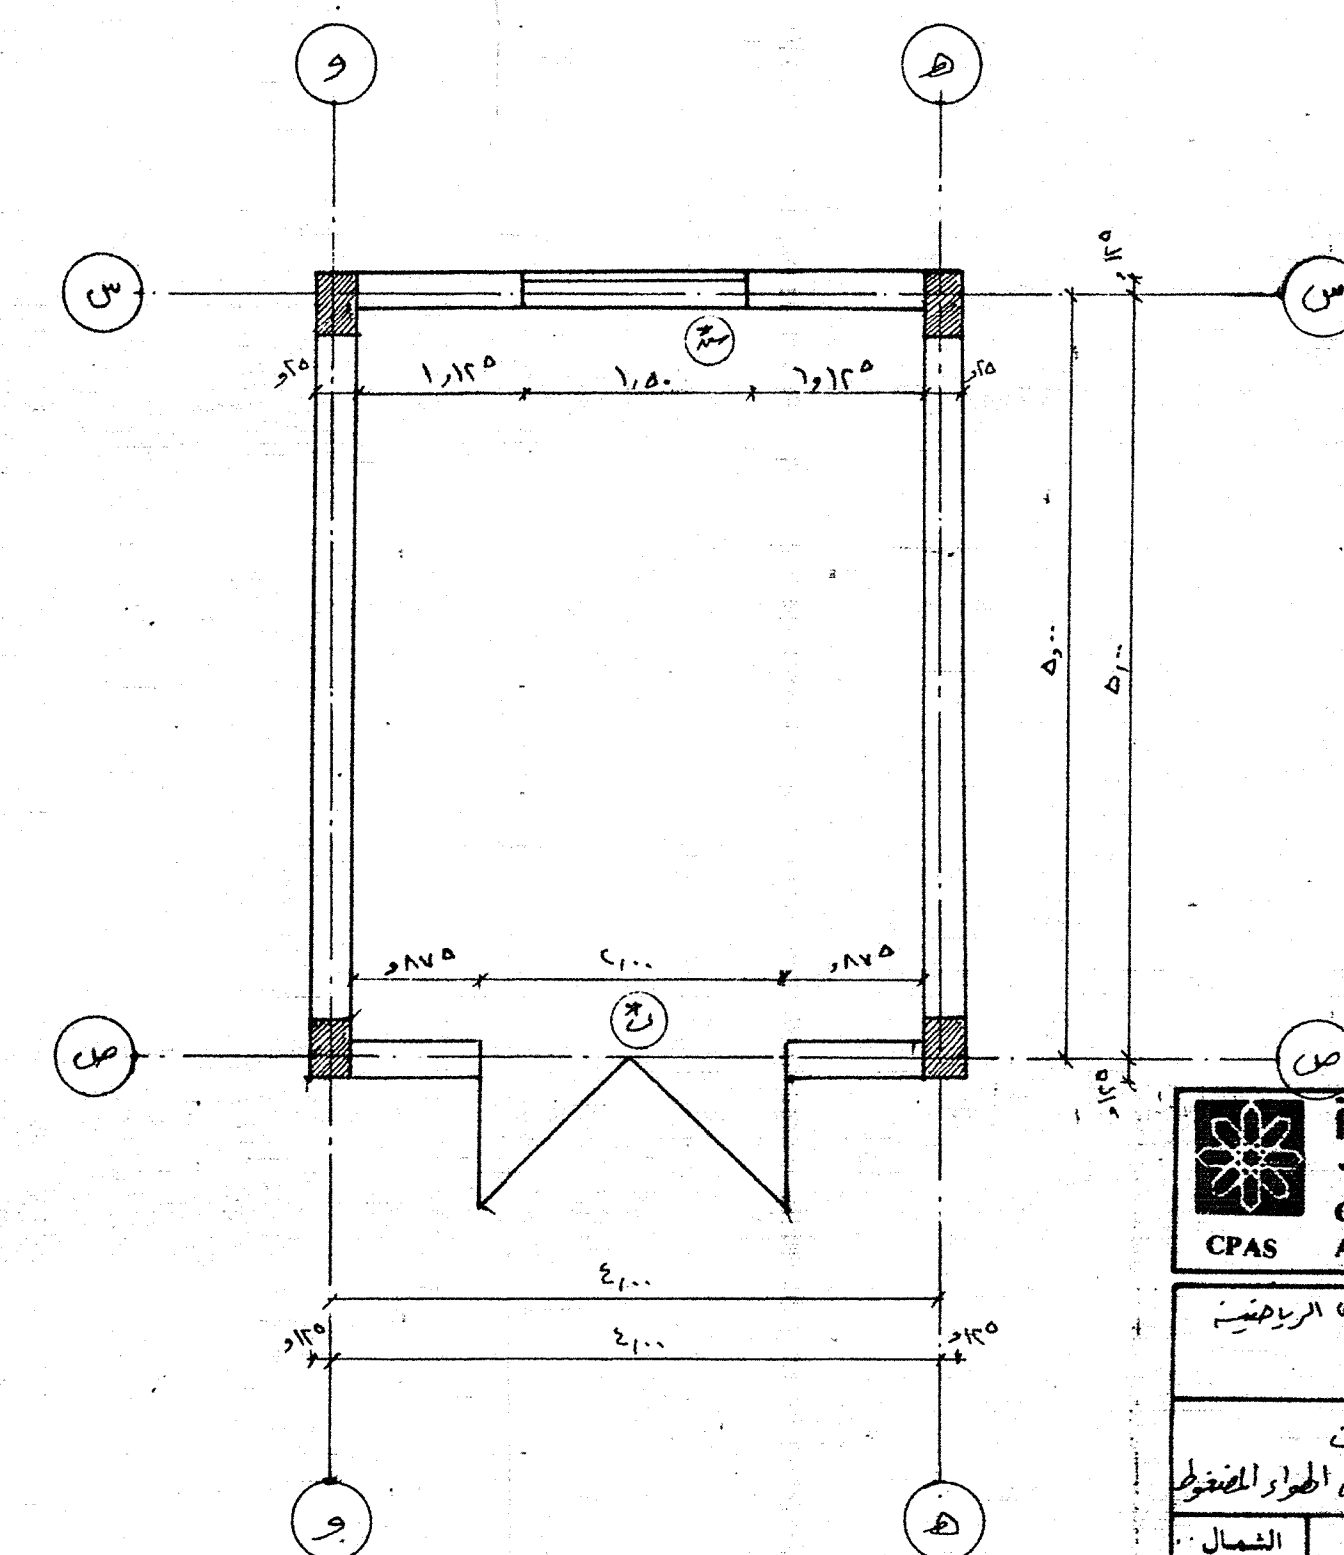

مستط أفقى لغرفة وحرات الهواء المضغوط ٥٠/١

 مركز الدراسات التخطيطية والمارية ١٤ في السكة - طرابلس - القاهرة : ٦٧٠٧٤٤ CENTER OF PLANNING & ARCHITECTURAL STUDIES CPAS			
مشروع : تجربة الصبح "مبنى بركة" الرياضية محافظة الاسماعيلية			
اسم اللوحة : مخطط أفقية - دوائر "معاري" : خزنة المولات - خزنة وحرات الهواء المضغوط			
رقم المشروع	رقم اللوحة	مقياس الرسم	التاريخ
٥٠/١	٥٠/١	١:١٠٠	١٩٩٢
المهندس :			