٢٤
٢٣
٢٢
١٧
١٦
١٥
١٤
١٣
١٢
١١
١٠
٩
٨
٧
٦
٥
٤
٣
٢
١
+ ١٦و٨٠
+ ١٢و٠٥
+ ٩و٥٥
+ ٩و٥٥
كسوة موزاييك
+ ١٩و٢٠
+ ١٤و٥٠
+ ١٢و٠٠
+ ٦و٨٠
+ ٧و٥٠
+ ٤و٦٥
+ ٣و٦٠
+ ٠و٤٥
± صفر
٦٠و
١و٣٥
٢و٠٥

واجهة ٤

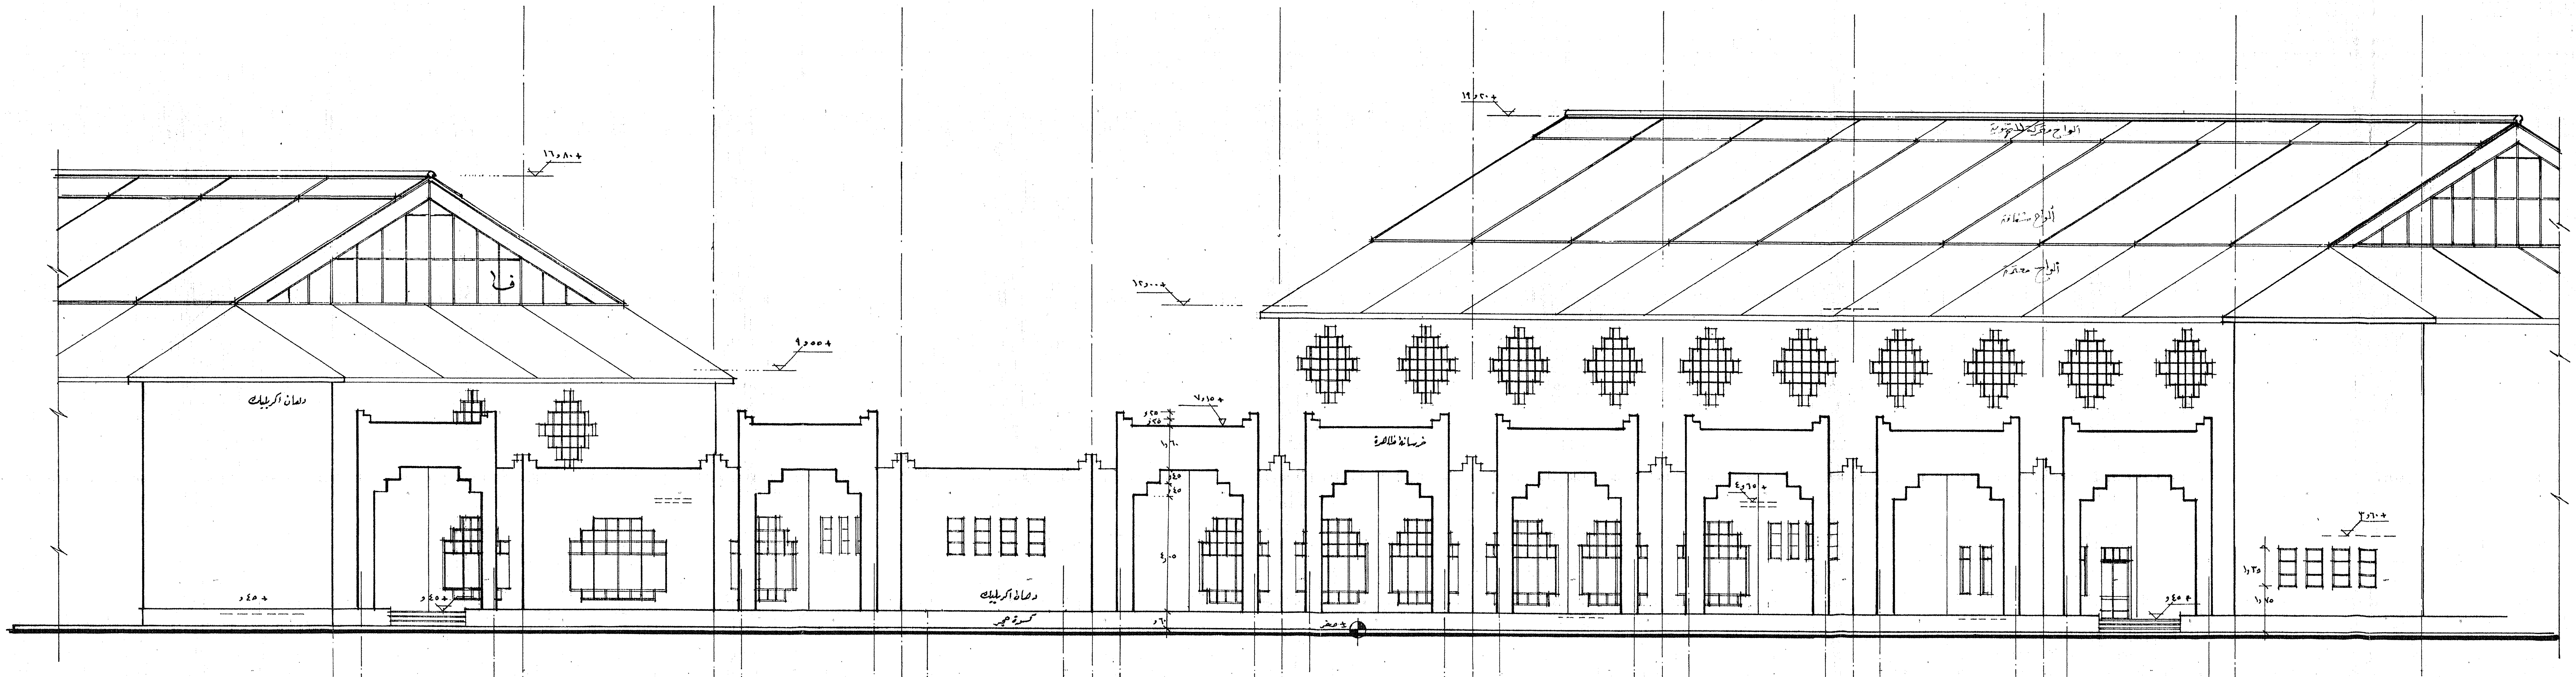
+ ١٦و٨٠
+ ٩و٠٠
ف
دهان اكريليك
دهان اكريليك
كسوة حجر
+ ٠و٤٥
+ ١٢و٠٠
+ ٧و١٥
+ ١٩و٢٠
الواح متحركة للتهوية
الواح شفافة
الواح معتمة
خرسانة ظاهرة
+ ٤و٦٥
+ ٣و٦٠
± صفر
١و٣٥
٤و٠٥

واجهة ٥

محافظة الإسماعيلية

مركز الدراسات التخطيطية والمعمارية
١٤ شارع السبكي، هليوبوليس، القاهرة. ت: ٦٧٠٧٤٤
CPAS CENTER of PLANNING & ARCHITECTURAL STUDIES

مشروع:
قرية الشيخ عيسى بن سلمان الرياضية

اسم اللوحة:
واجهات ٤، ٥ المركز المهني الرياضي

الشمال	التاريخ	مقياس الرسم	رقم اللوحة	رقم المشروع
	أبريل ١٩٩٠	١/١٠٠	١٠ معماري	٩٠١ ب

المهندسون:

يعتمد،
استشاري المحافظة: