

المسقط الأفقي للمجموعة ب من الغرف الفندقية
١٠٠/١
الدور الأول

المسقط الأفقي لسطح المجموعة الفندقية ب
٢٠٠/١

المسقط الأفقي للدور الأرضي للمجموعة ب
من الغرف الفندقية
١٠٠/١
أنظر لومة رقم ١ معاري

- ملاحظات:
- ١- الواحبات والطعامات - أنظر لومة (٢) معاري .
 - ٢- أنظر لومة التفاصيل المعمارية (٤) معاري .
 - ٣- تراجم جميع أماكن الأوضة وأبعاد الطعاعات الرئيسية من اللومات الإنسانية .
 - ٤- جدول التغطيات - أنظر لومة رقم ٦ معاري .
 - ٥- أنظر الخط الأفقي التغطيات للوحدات لومة ٢ معاري .

محافظة الإسماعيلية

مركز الدراسات التخطيطية والمعمارية
١٤ شارع البنى جدي بولس، القاهرة، ١١١٤١٤١
CENTER OF PLANNING & CPAS ARCHITECTURAL STUDIES

موقع: قرية الشيخ عيسى بن سلمان آل خليفة



اسم اللوحة: الخريف الفندقية







المساقط الأفقية للمجموعة ب

المساقط الأفقية للمجموعة ب

المساقط الأفقية للمجموعة ب

المساقط الأفقية للمجموعة ب

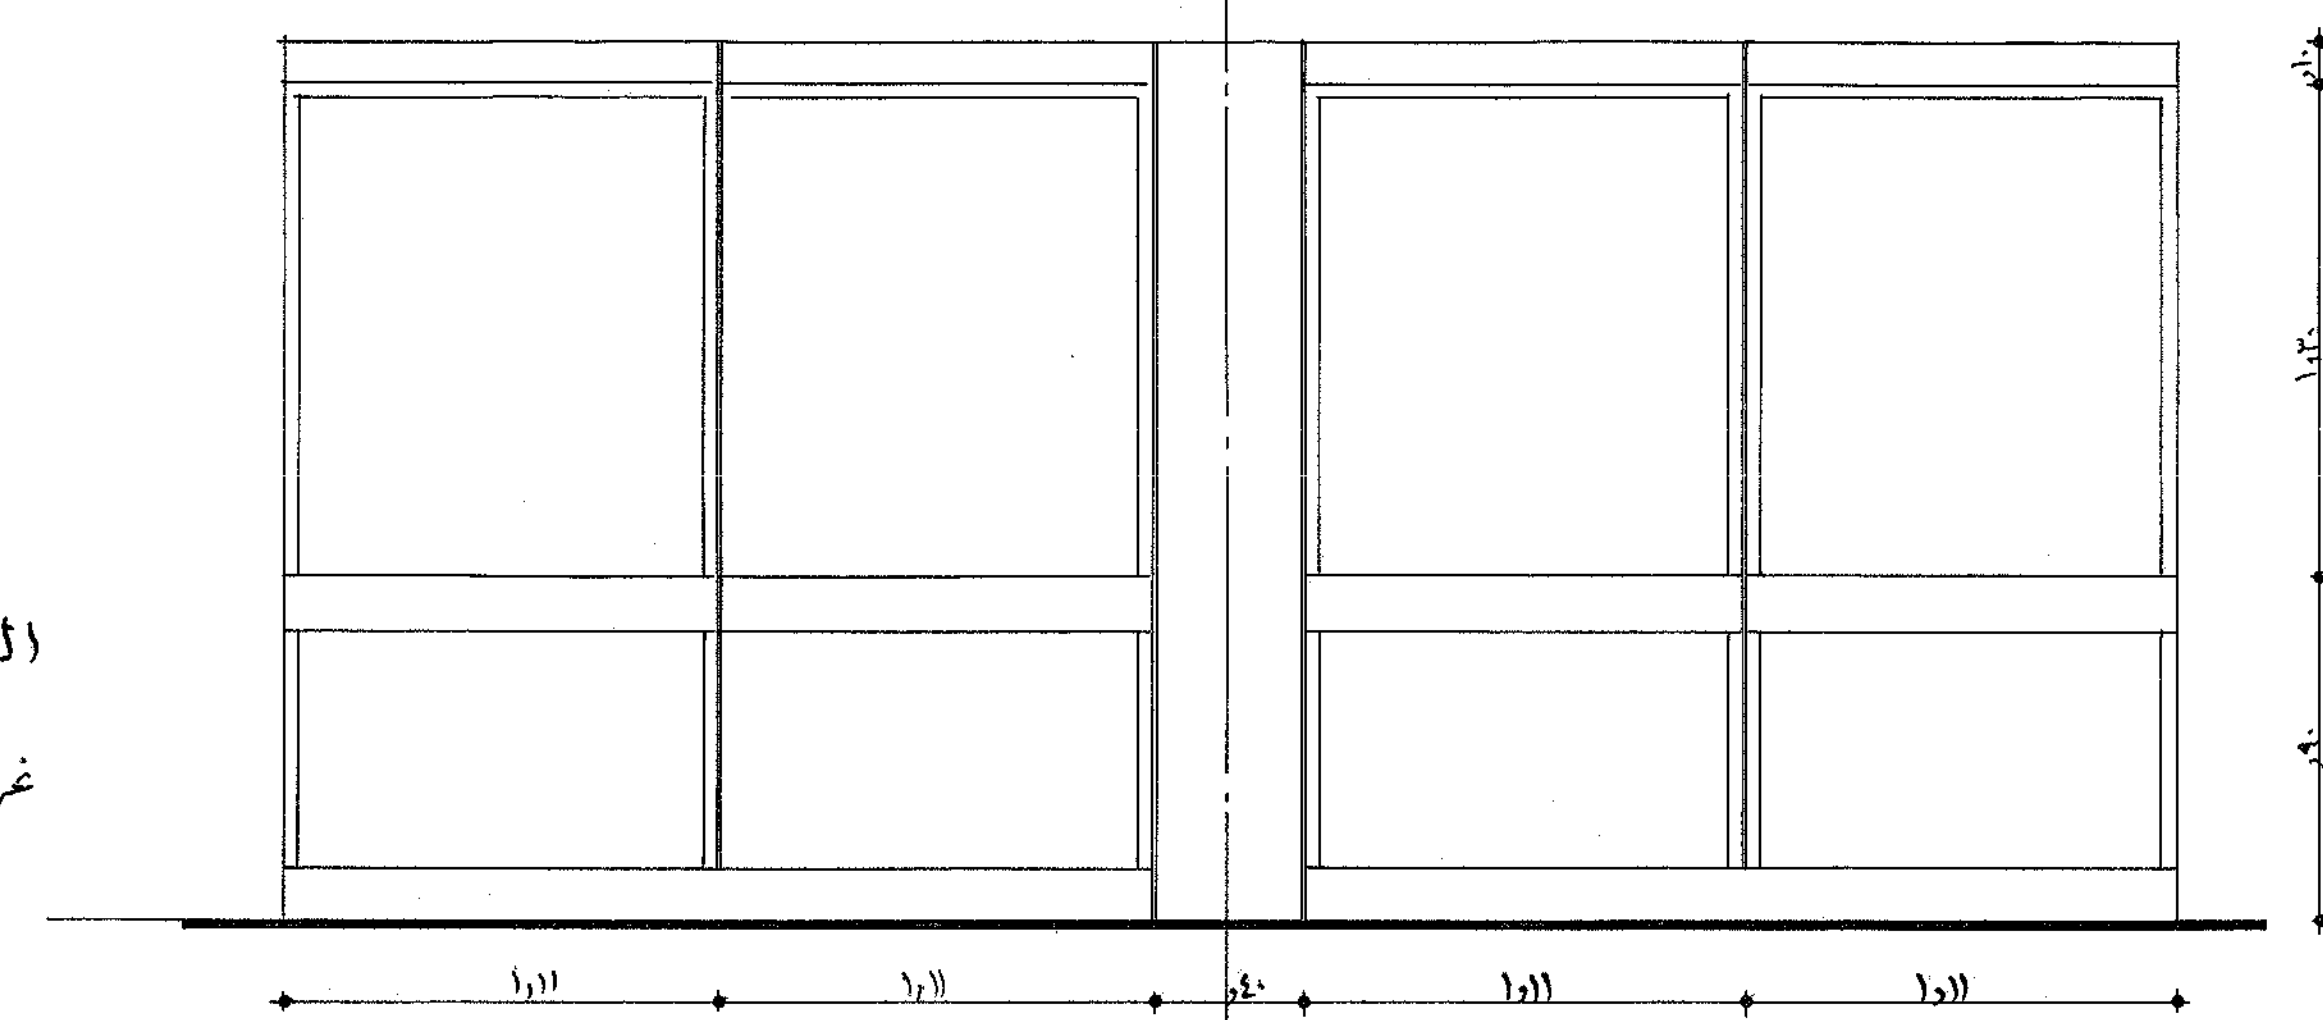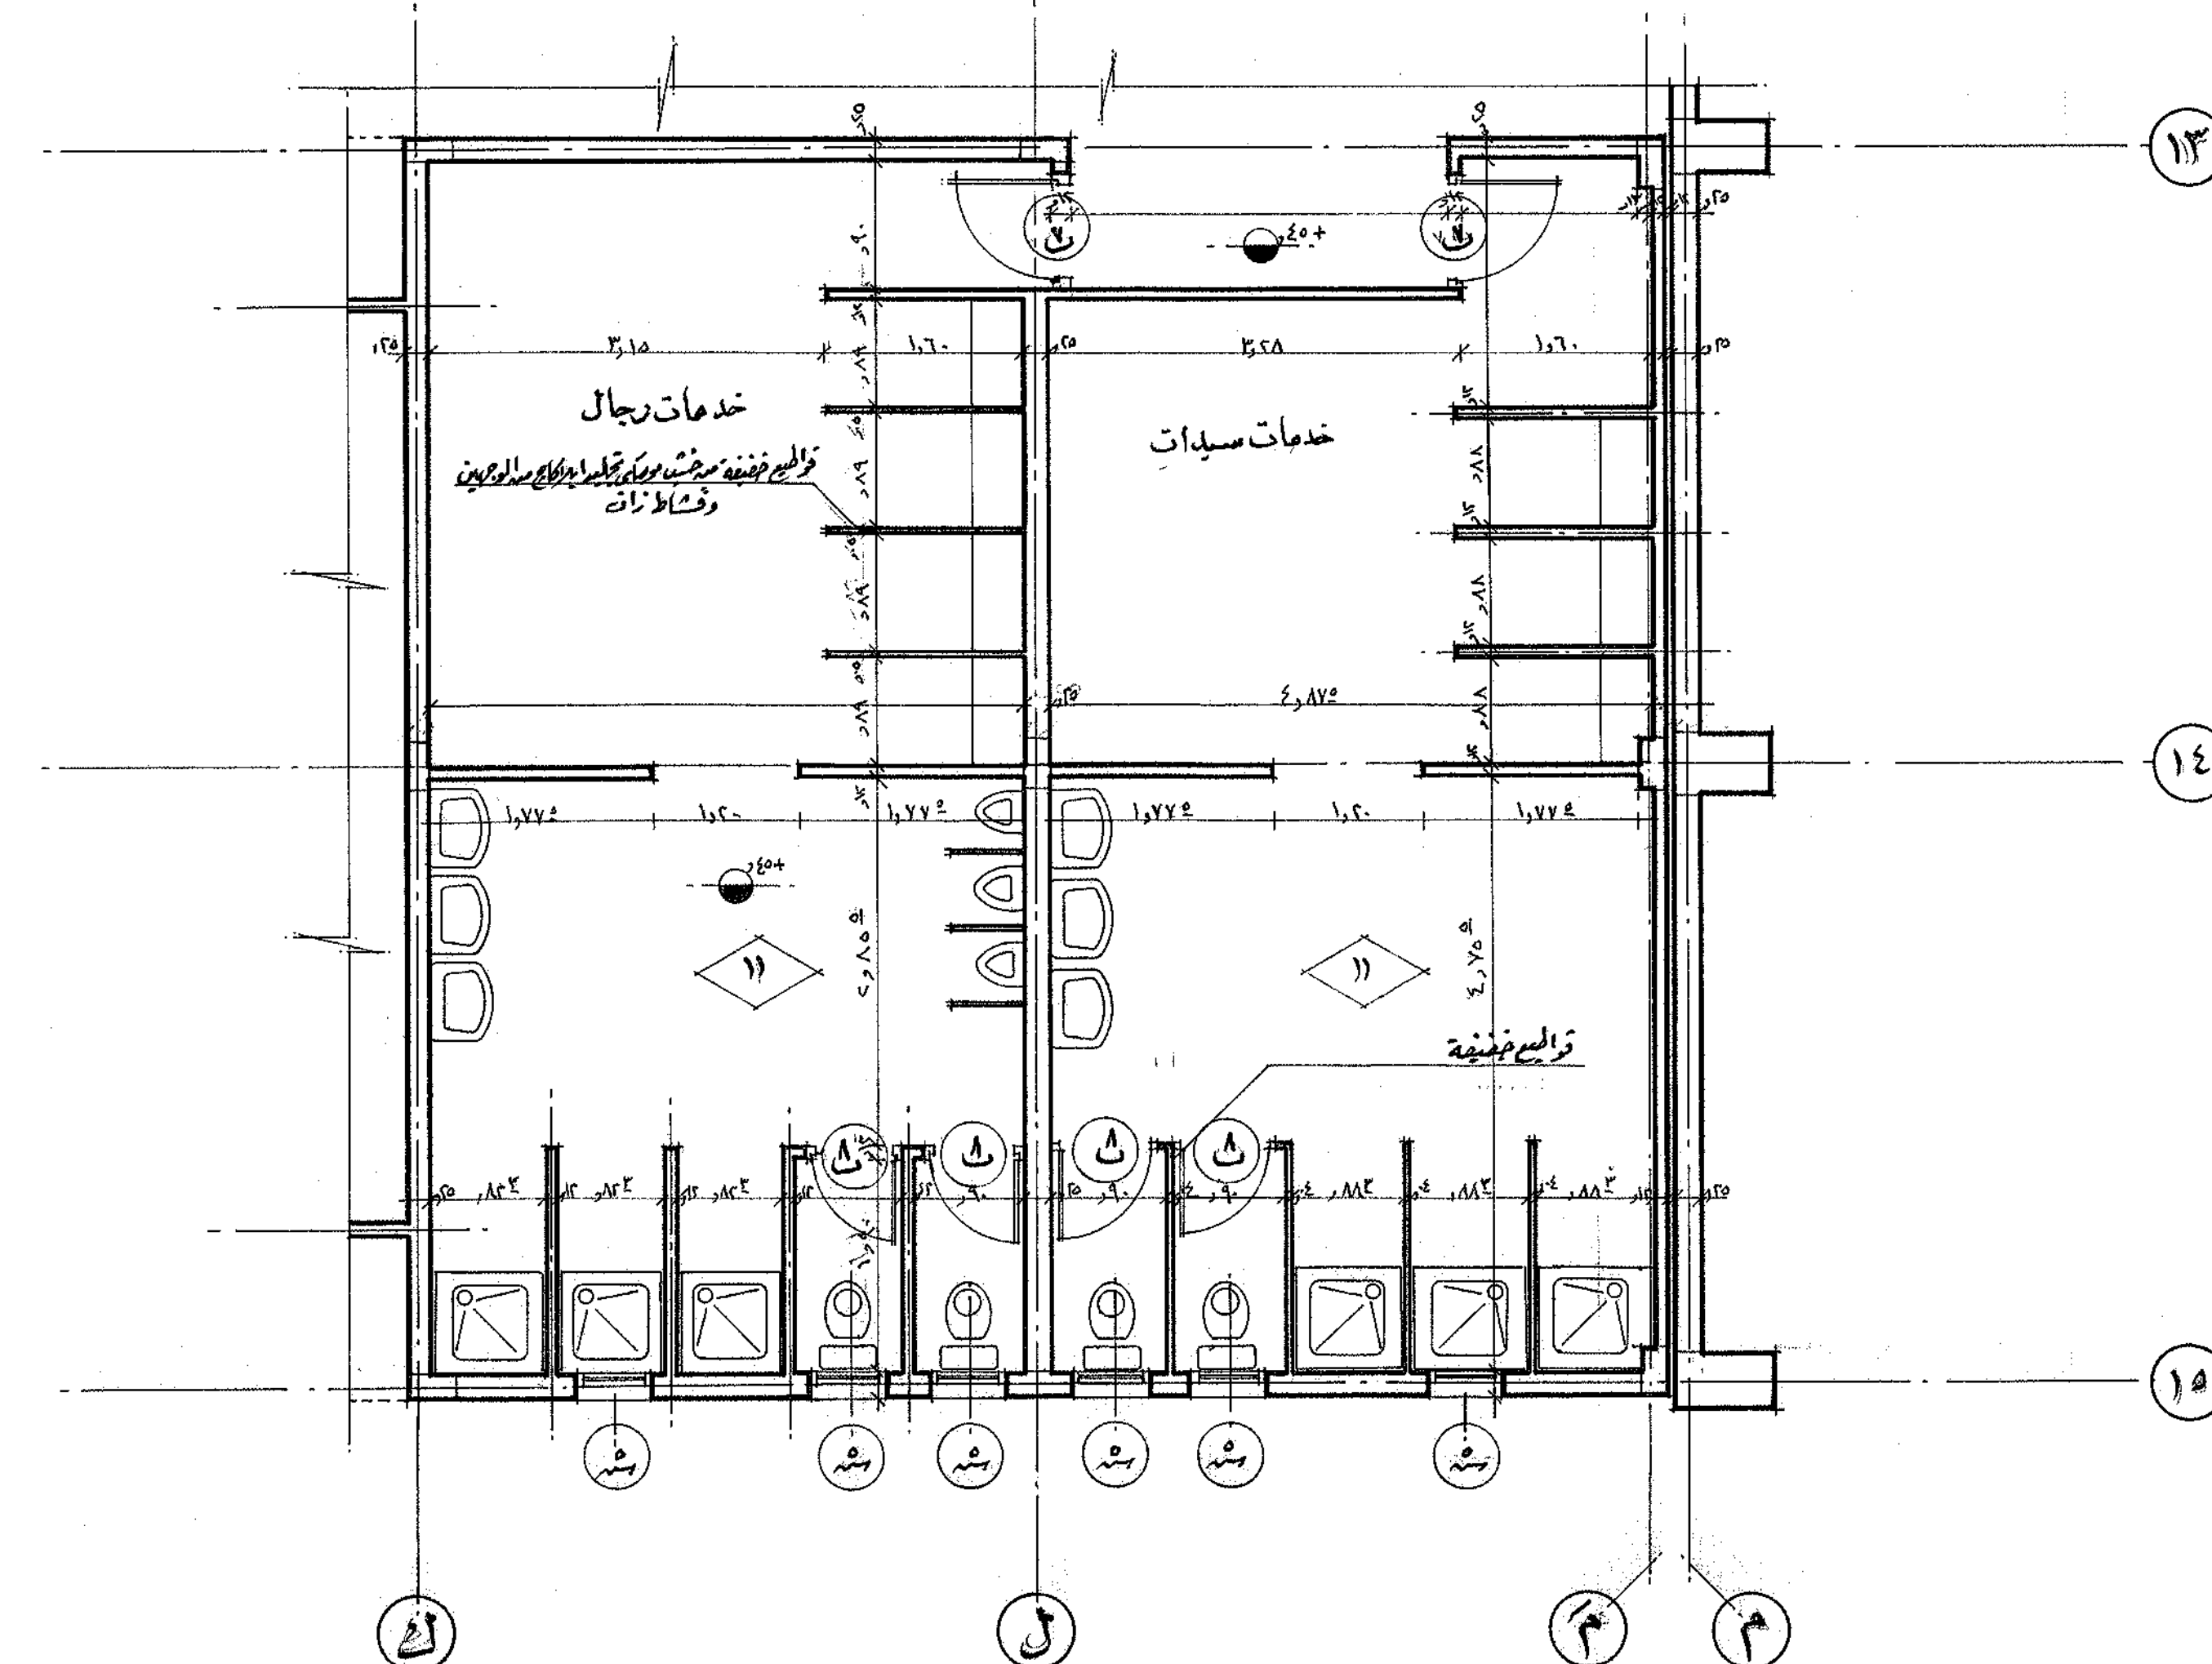[illegible][illegible]

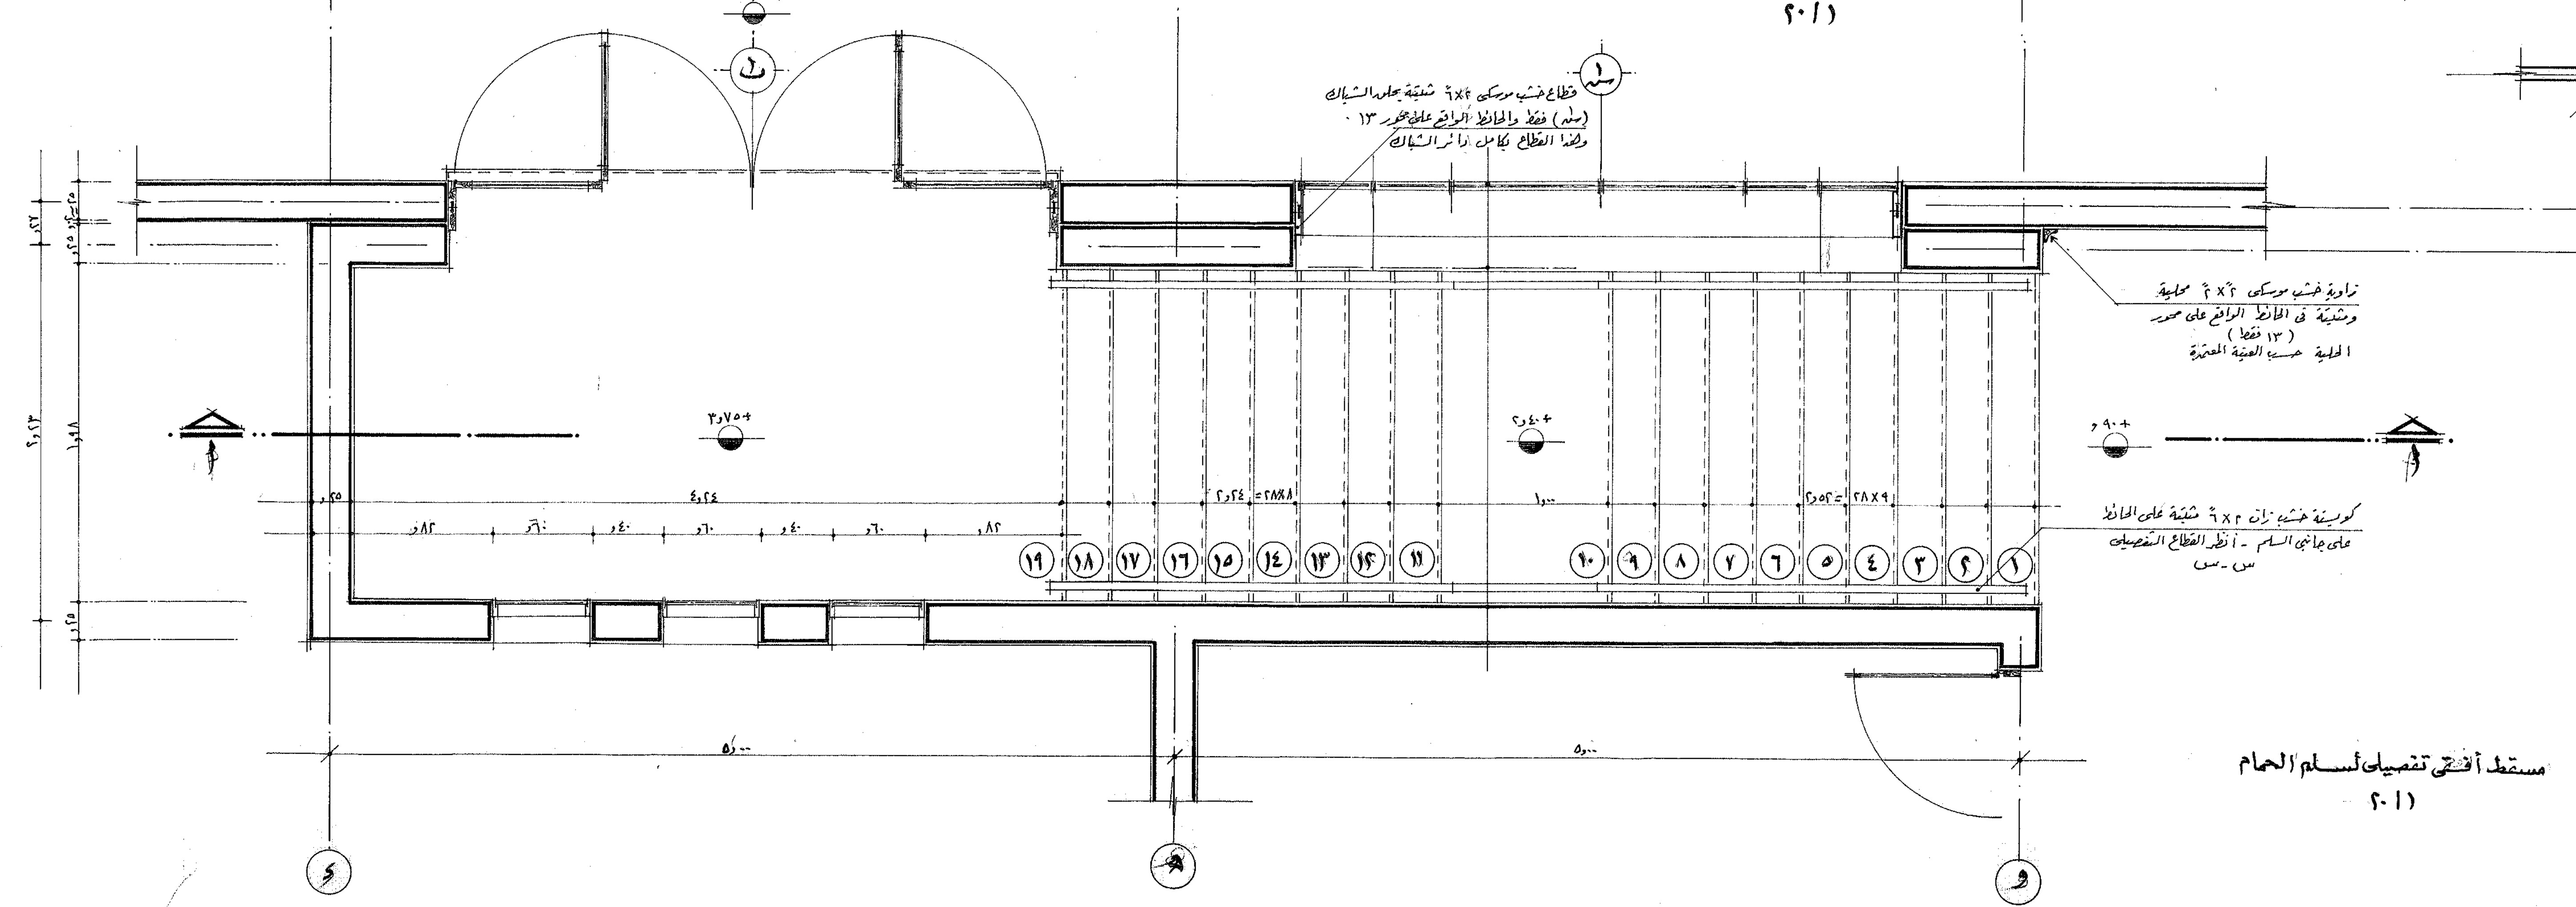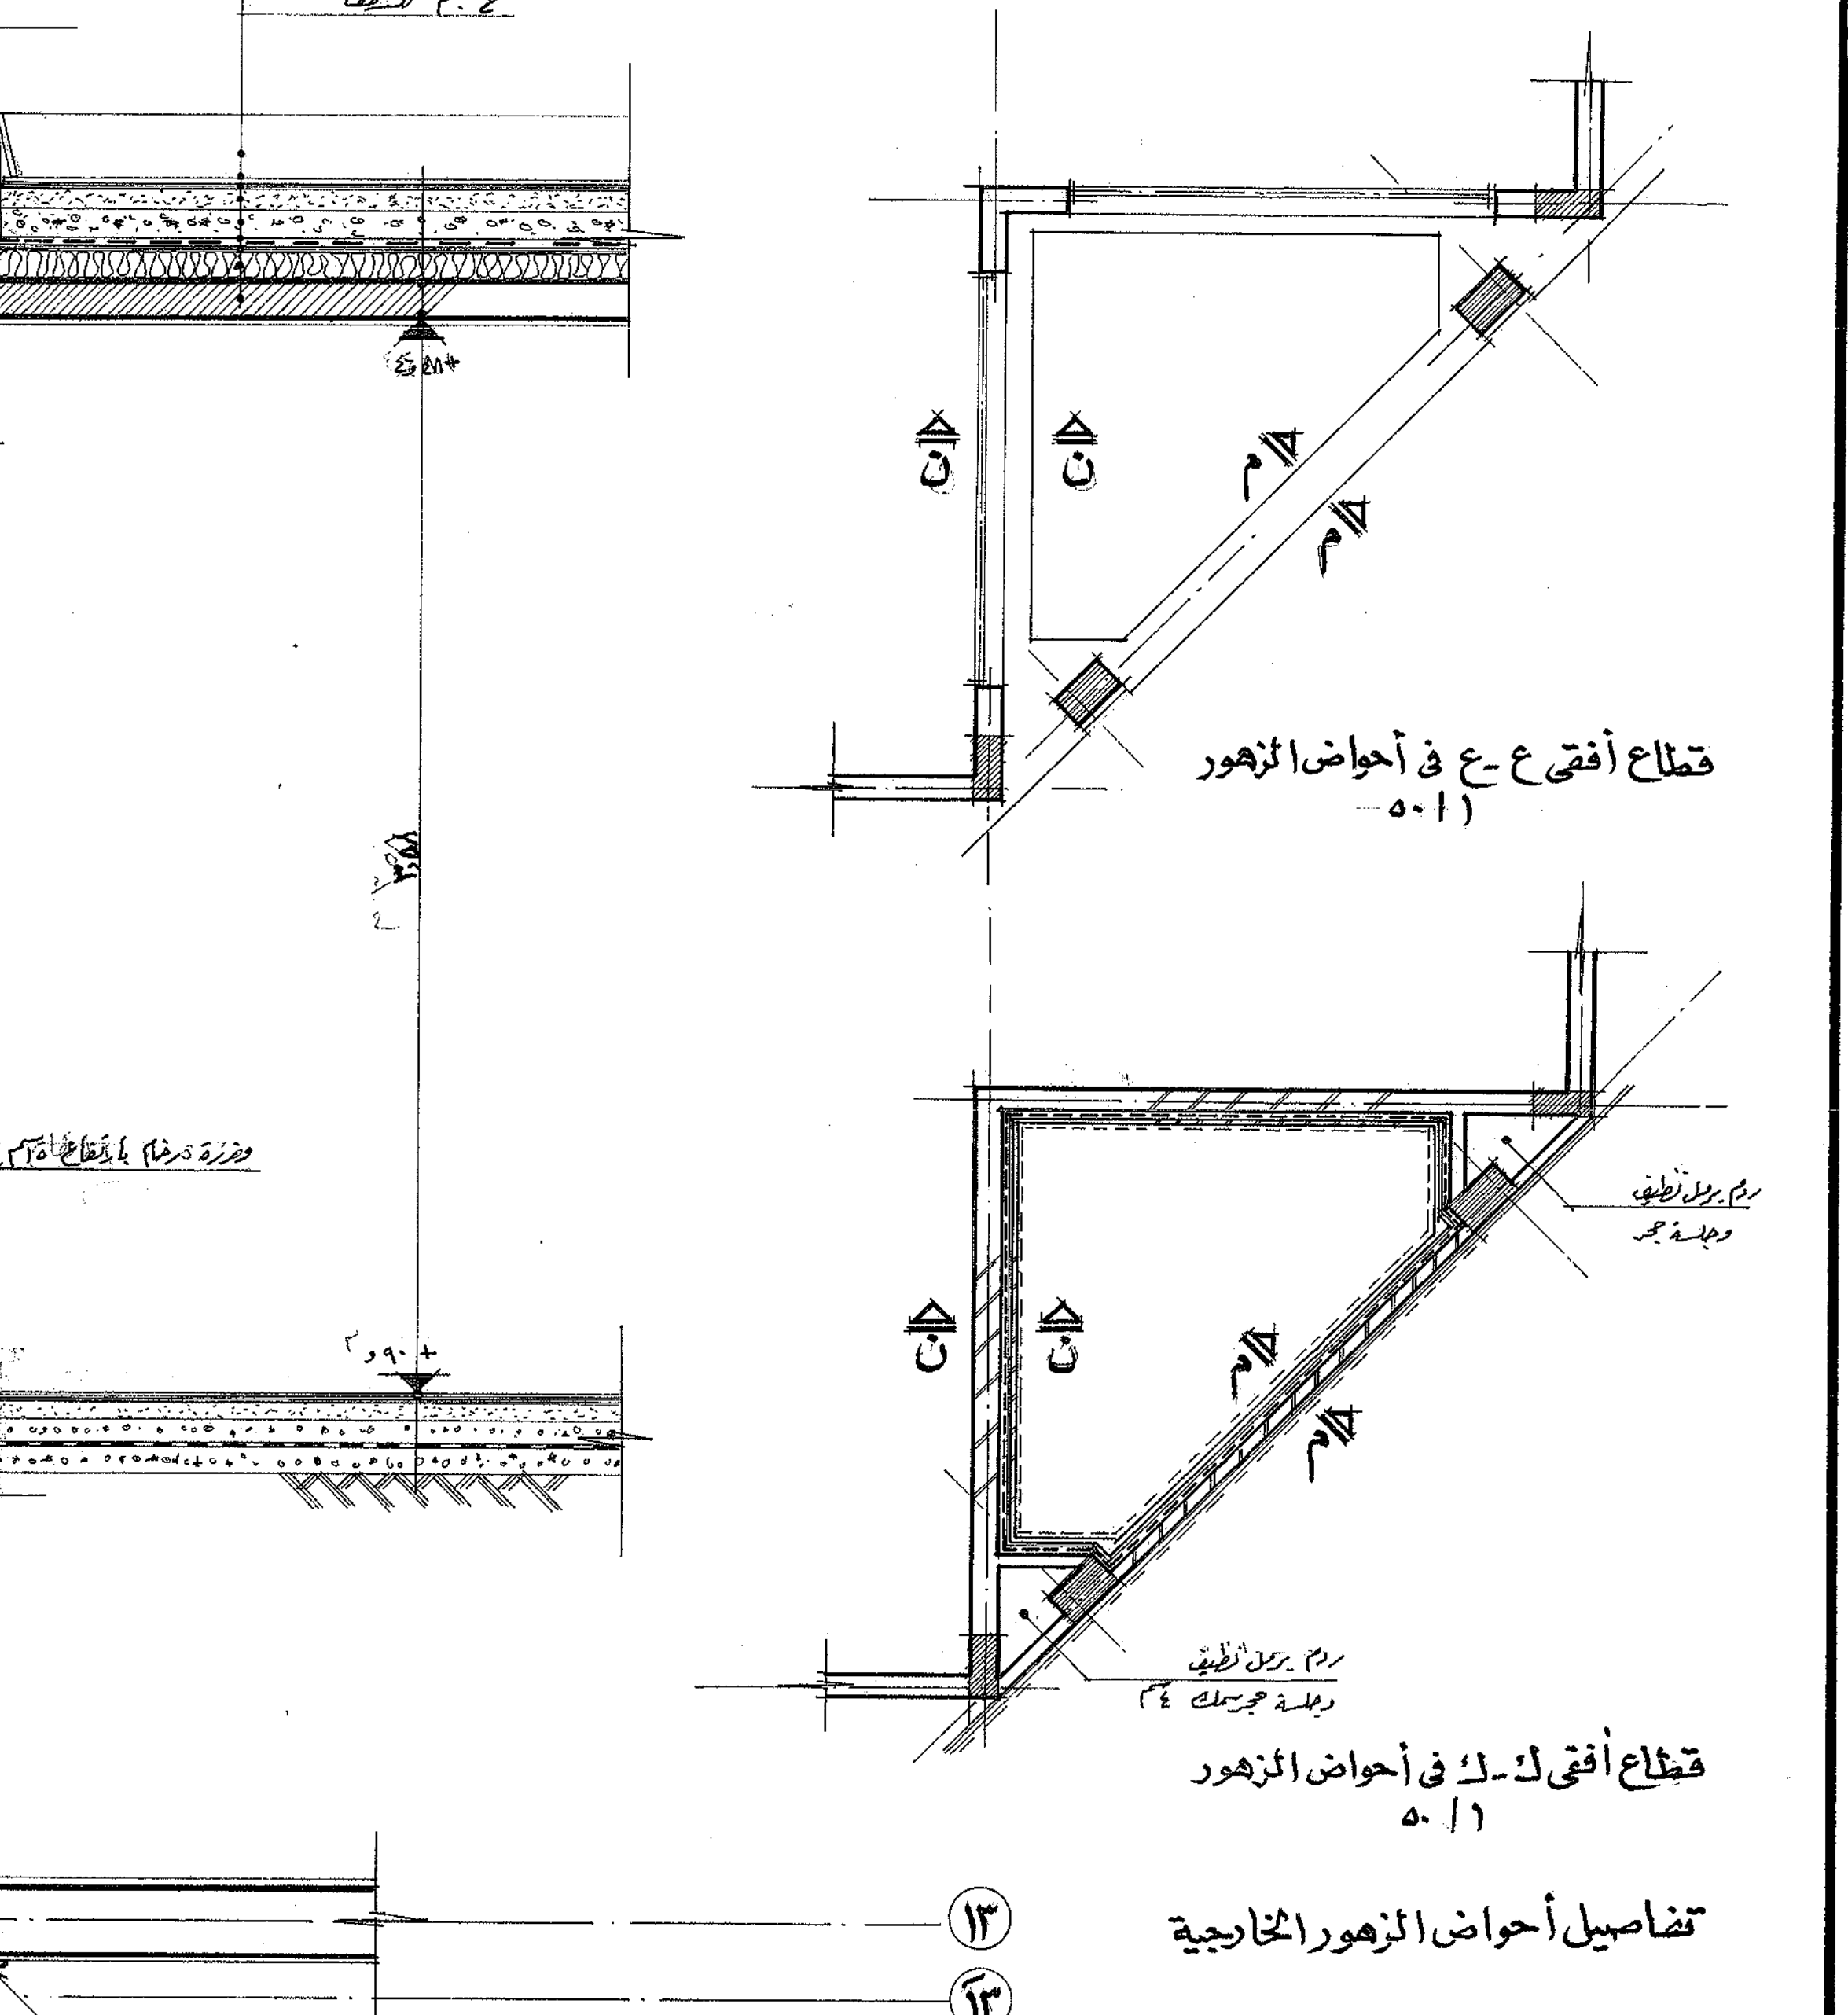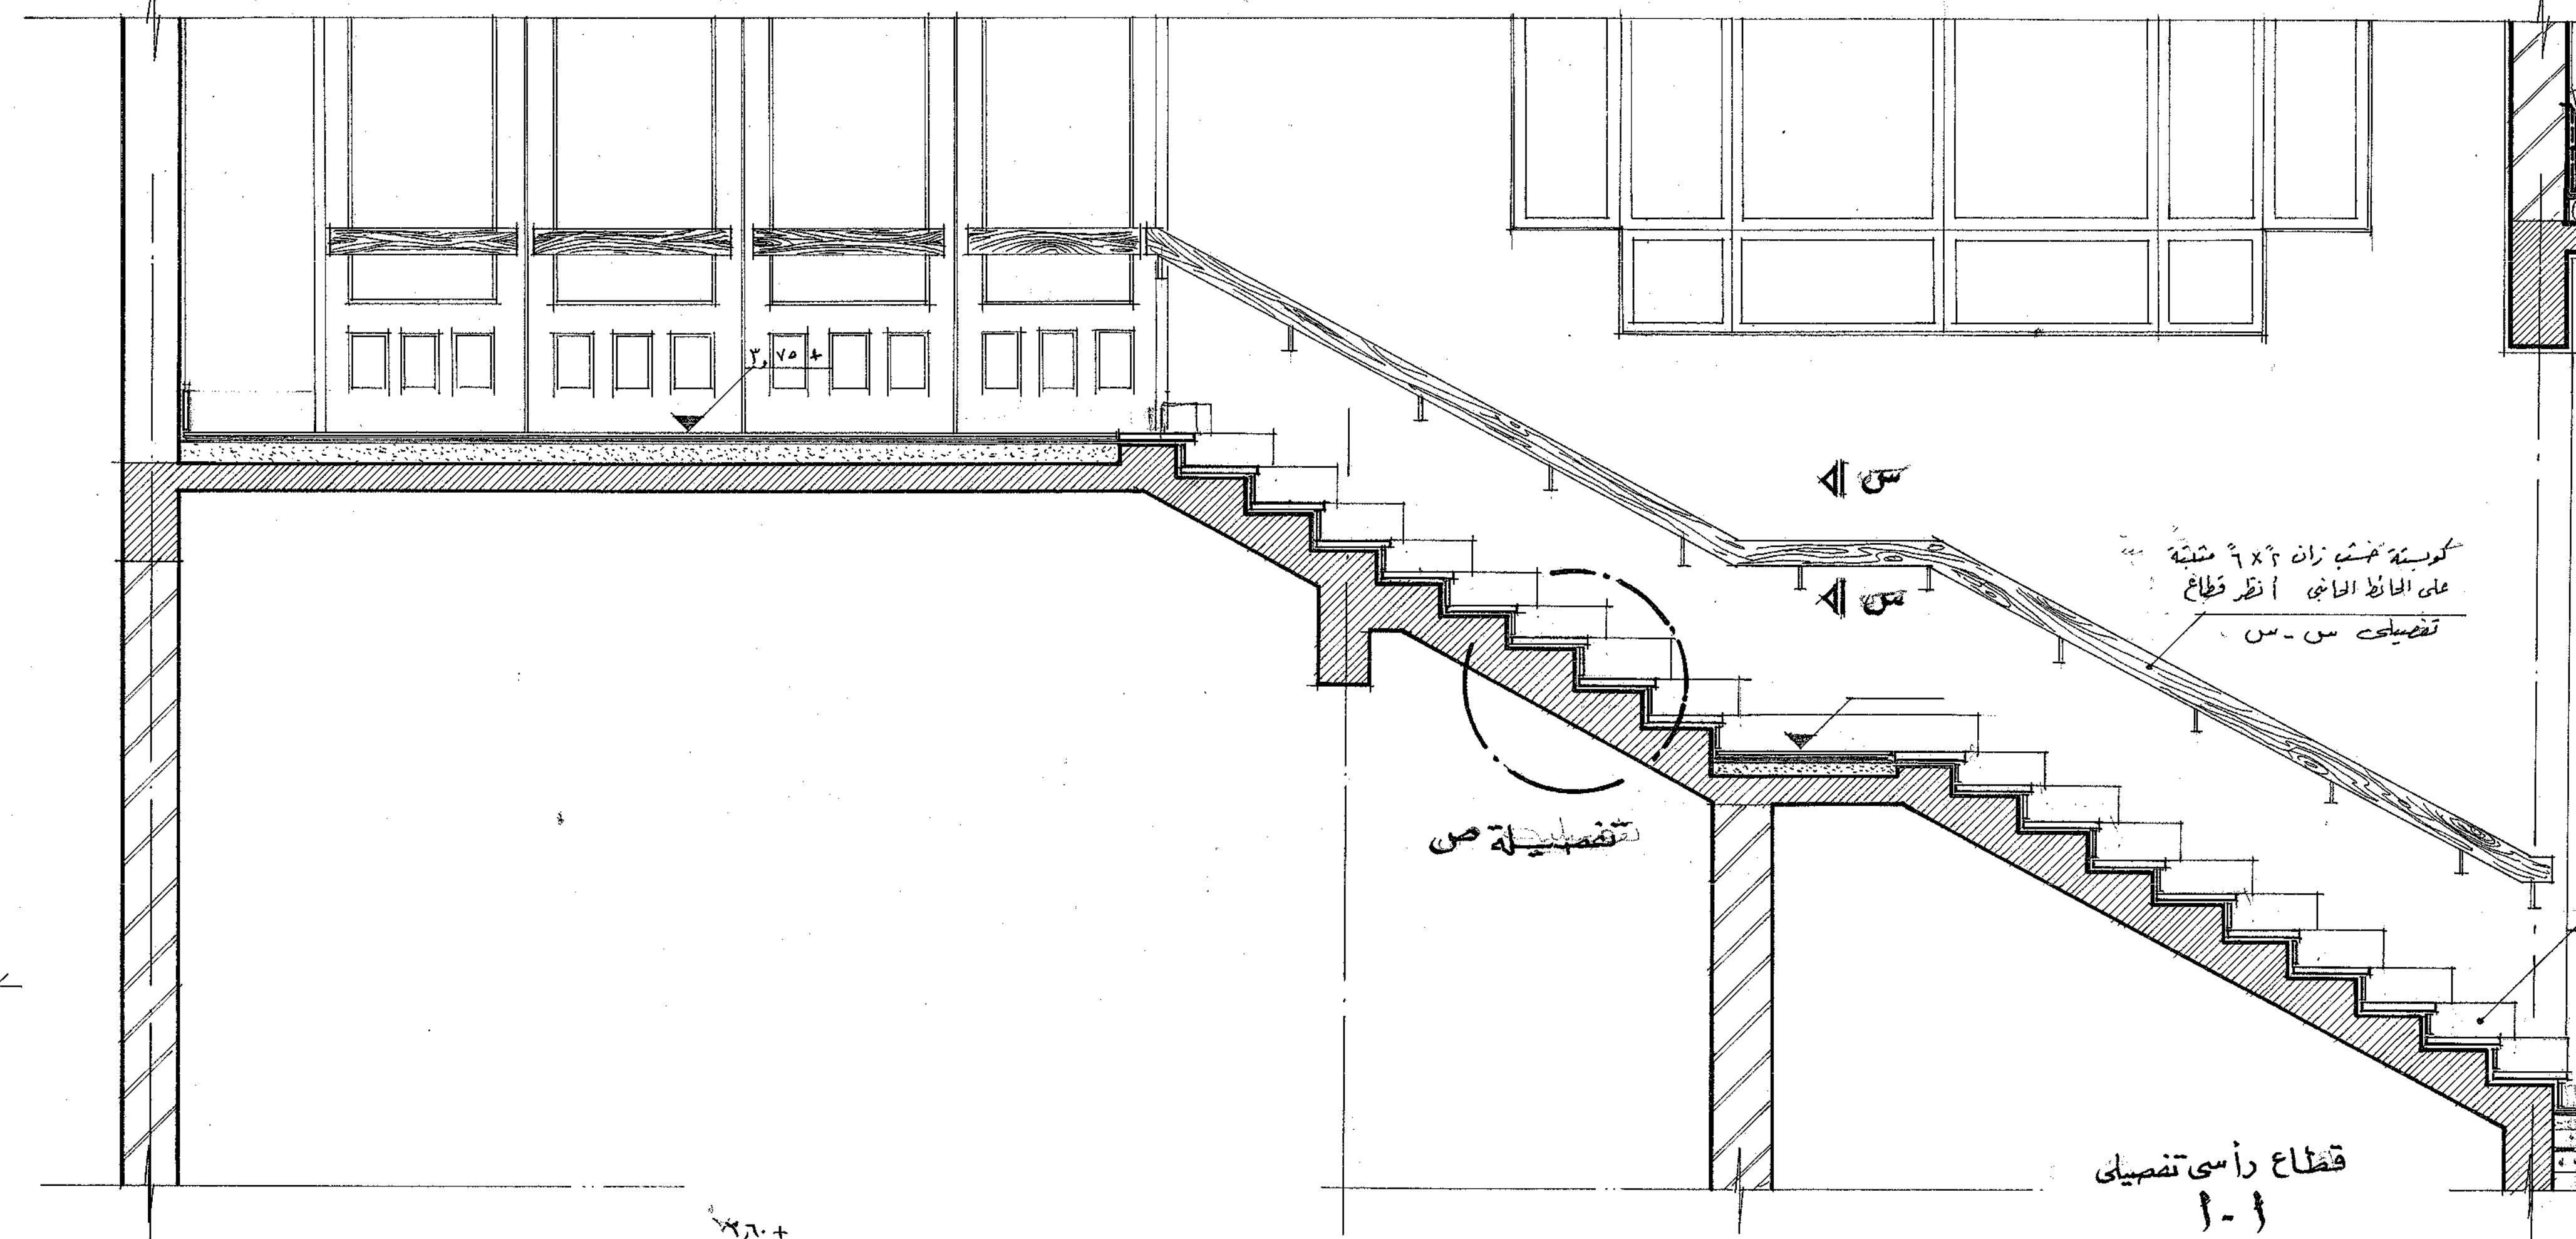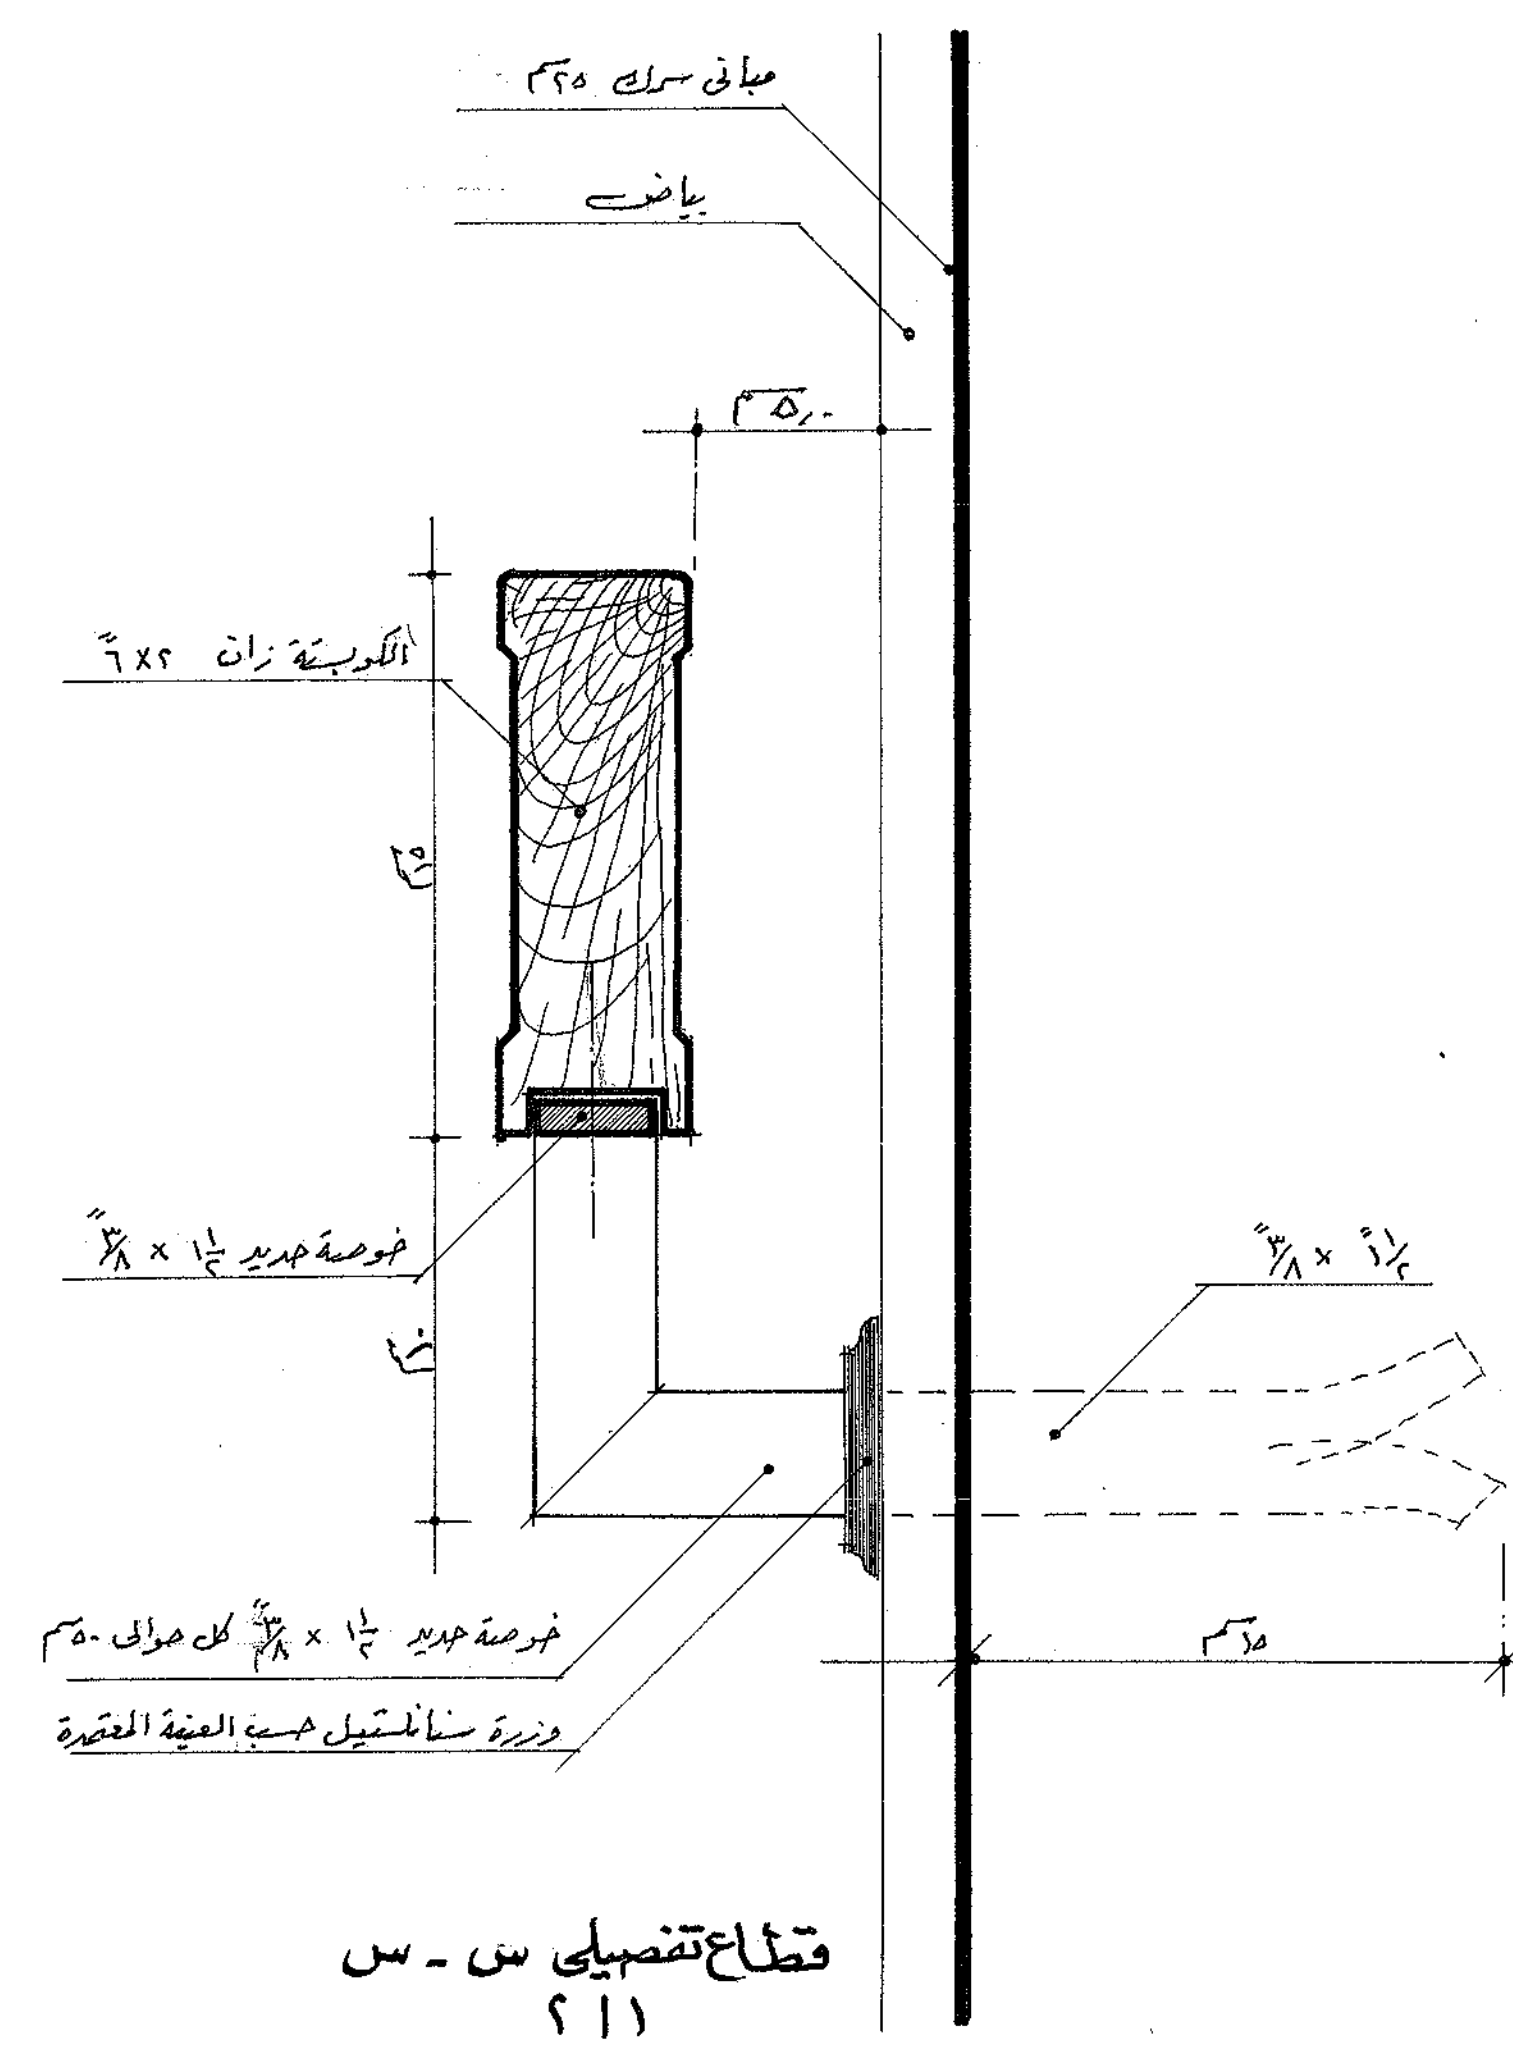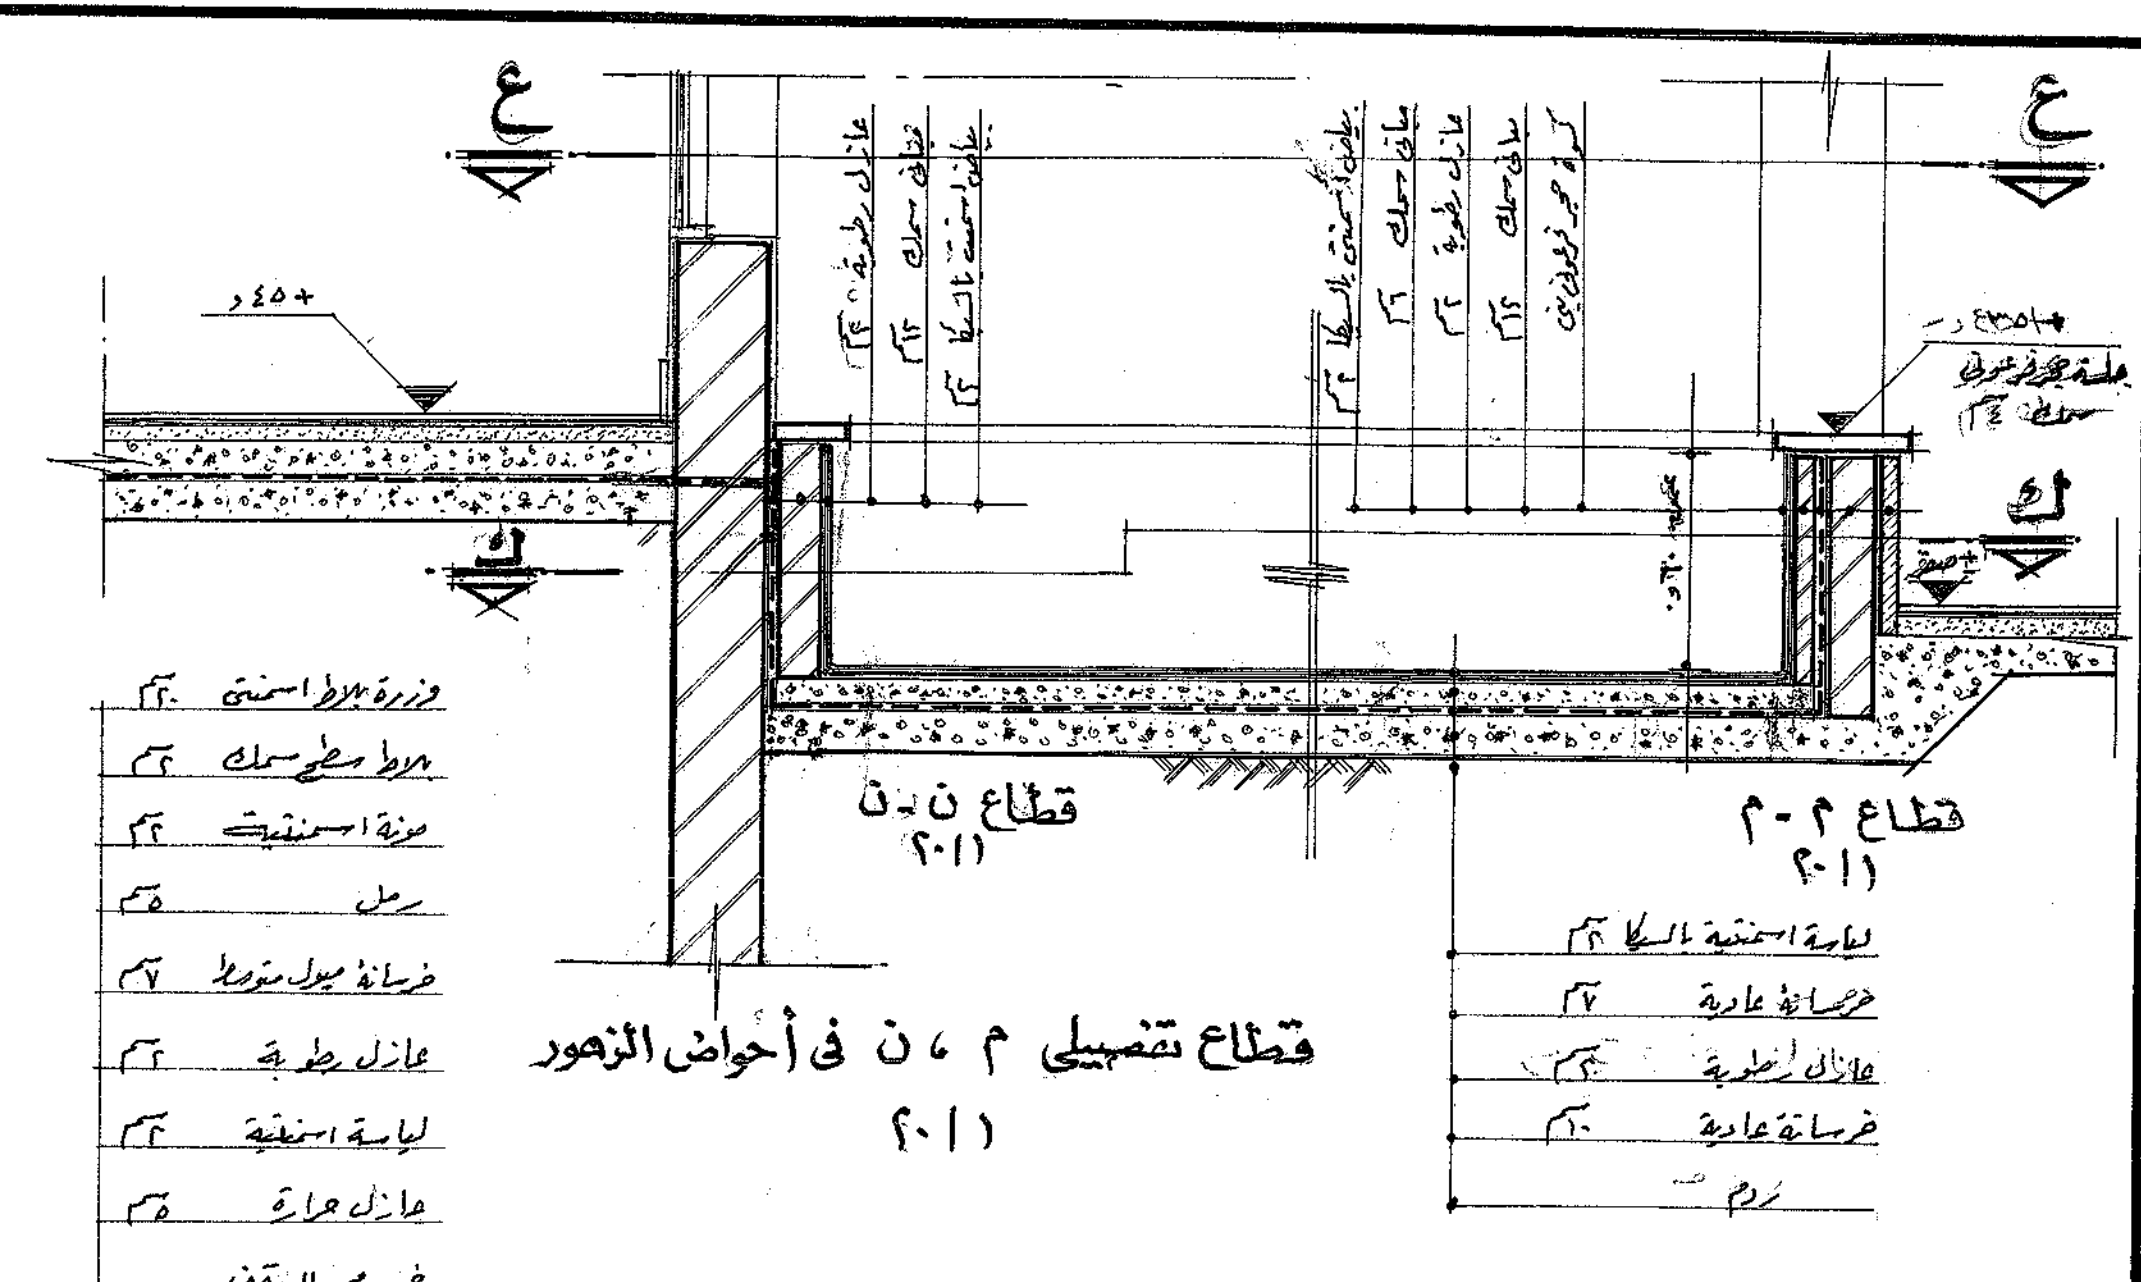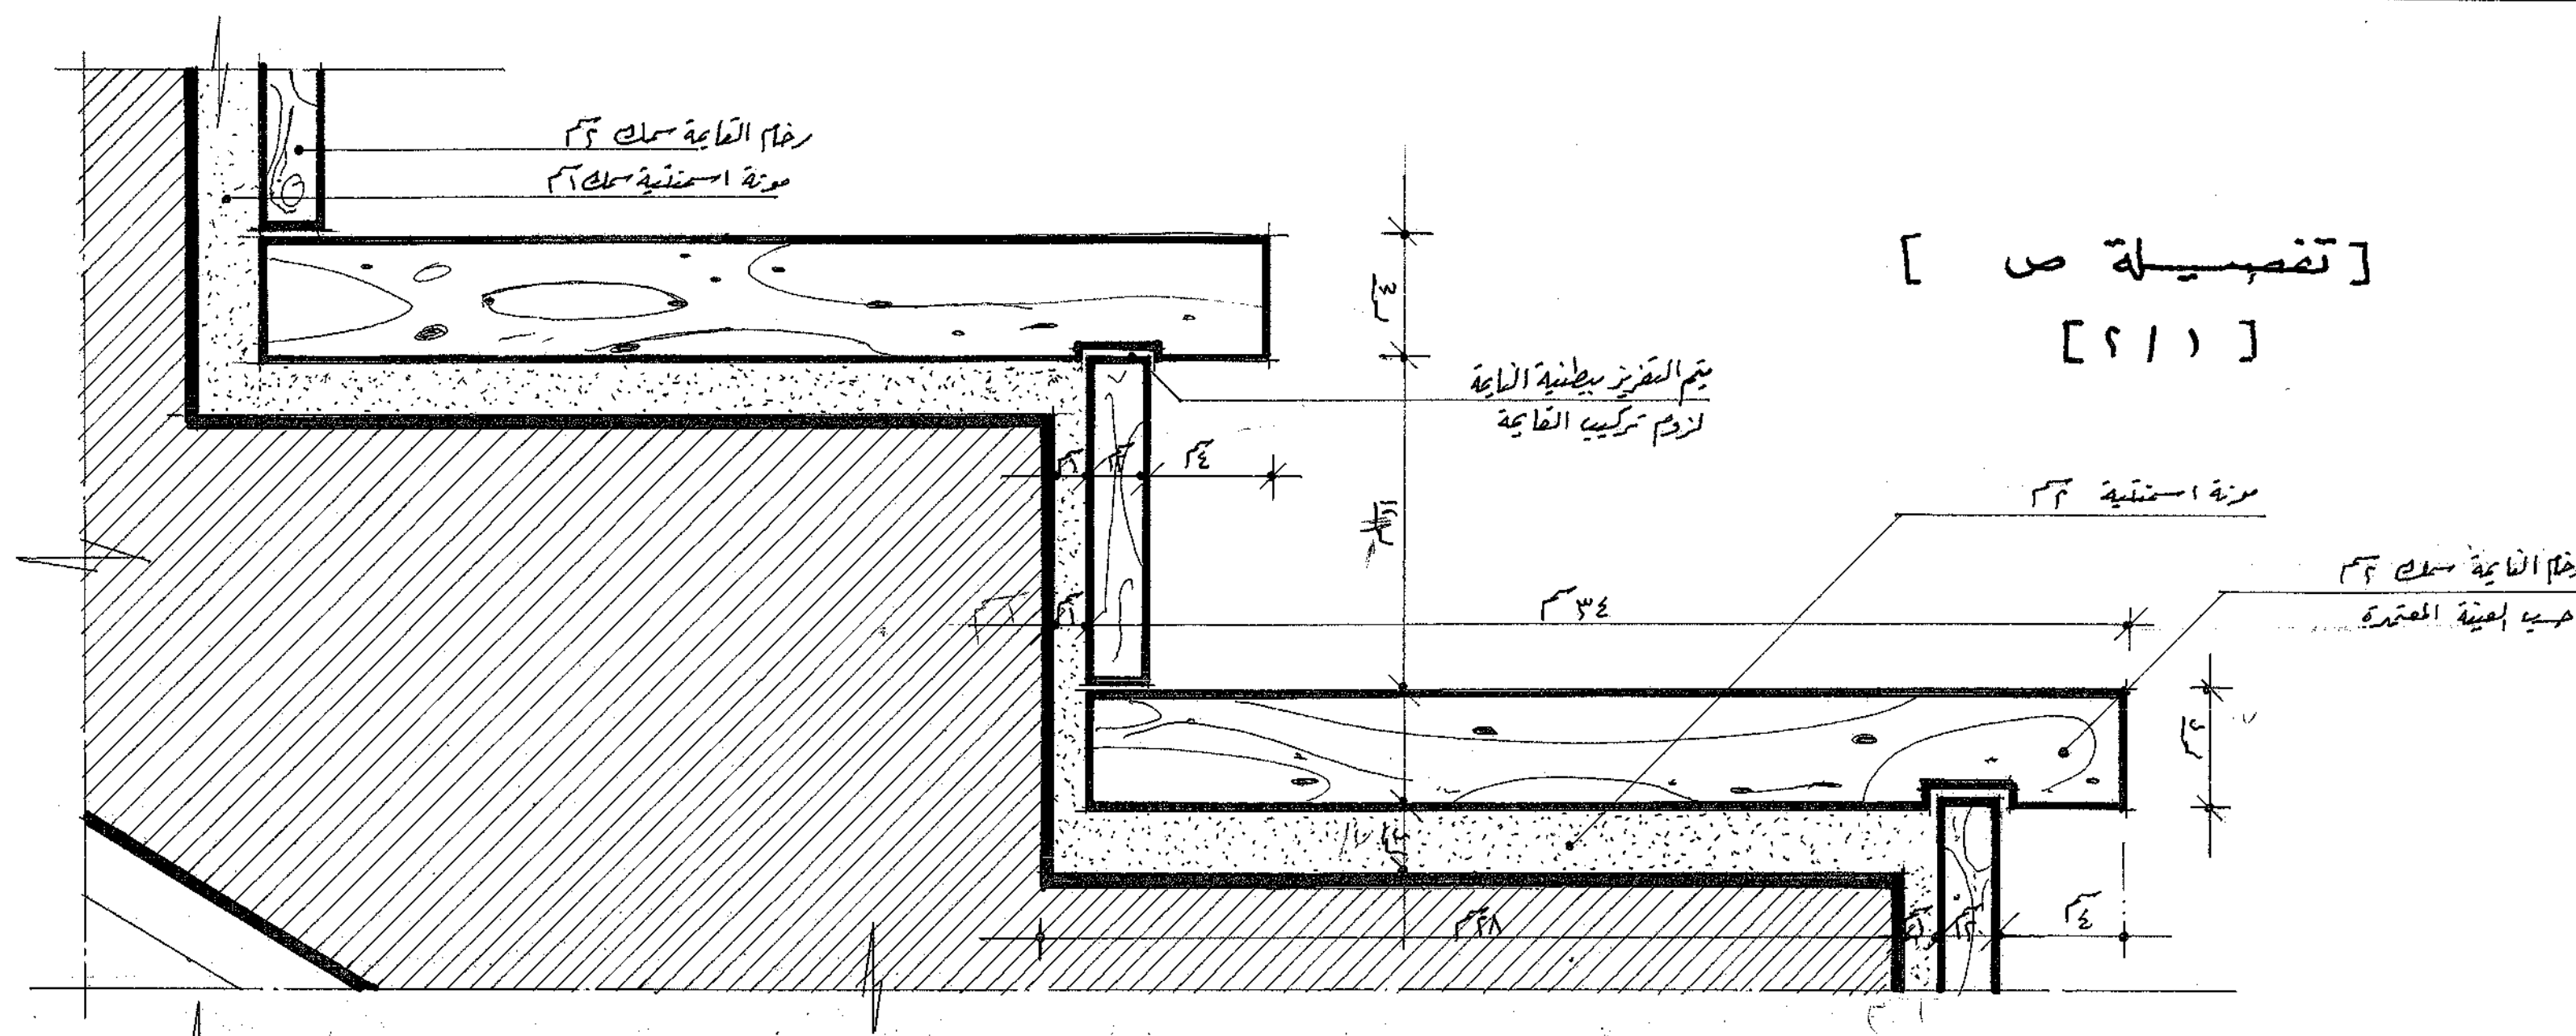

محافظة الإسماعيلية

مركز الدراسات التخطيطية والهندسية

14 شارع البشير، طابق ١، الإسماعيلية، ١١٠٠٠٠٠٠

CPS ARCHITECTURAL STUDIOS

مستشار: **فريق الشيخ عيسى بن سلمان الرشيدية**

المشرف: **تفصيل بلده الحمام وأحواض الزهور**

رقم المشروع	١٧
رقم المراجعة	١٧
تاريخ الإصدار	١٧
تاريخ التنفيذ	١٧
المهندس	١٧

مستشار: **فريق الشيخ عيسى بن سلمان الرشيدية**

المشرف: **تفصيل بلده الحمام وأحواض الزهور**

تعديل معيارى الغرف الفندقية حتى يتفق مع
تعديل (الرسائل رقم ١)

- ١- تراخيص جميع أماكن الأضدة وأيام القطاعات الحرجية من اللواتي يترافق بها.
- ٢- بالنسبة للمرافق العامة والبيوت والشوارع تراخيص المقاصد من الطبيعة.
- ٣- أنظر لائحة التماثيل المعمارية (٤ معاني).
- ٤- المجموعات من القرب القديمة - (أنظر لائحة ٣ معاني).

ماہنامہ

• الدور الفرضي مطالبه الدور الأول تماماً ماعدا الجزء المحصور بين الجورين ٢ ما

محافطة الاسماعيلية

CPAS
CENTER OF PLANNING & ARCHITECTURAL STUDIES





قرية الشيخ عيسى بن سلمان الرياضية

المستط الأفقي للدور الأول لمجموعة الغرف (أ)

رقم الترخيص	رقم الملوحة	مقاطعة الوسم	المصادر	الشمال
٩٠١	٢	١٠٠١	سجينة	
٩	عماري		١٩٩١	

المهندسون:

المستشار المساعد : أ. د. عبد الباقي الزعيم

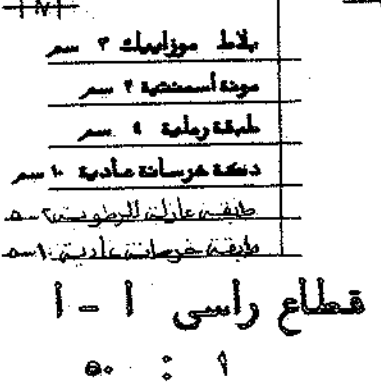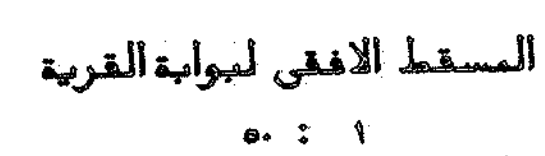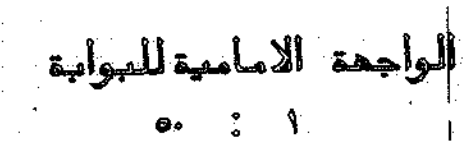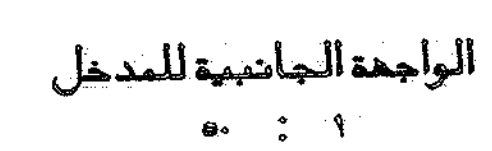

التاريخ	الاصديقات	المحدث

محاضرته ولا حظت به
قمرية الشيخ عيسى الرضاوية

 **مركز الدراسات التخطيطية و المعمارية**
١٤ - شارع السيسى - حديقة البكري - القاهرة - ١١٥١٤ - ١١٥١٣ - ١١٥١٢
CPAS **CENTER FOR PLANNING AND ARCHITECTURAL STUDIES**

المهواة الرئيسية للقرية


اسم للوحه
المسقط والواجهة و القطع لنموذج القرية

رقم للمعبر	رقم اللوحة	مقاس الرسم	الخارج	الجمال
------------	------------	------------	--------	--------

۹۵/۲	۵۰/۱	مصارف	
------	------	-------	--

مبلغ	ملاحظات	تاريخ
١٠٠٠٠٠٠	١٠٠٠٠٠٠	١٠٠٠٠٠٠

[illegible]

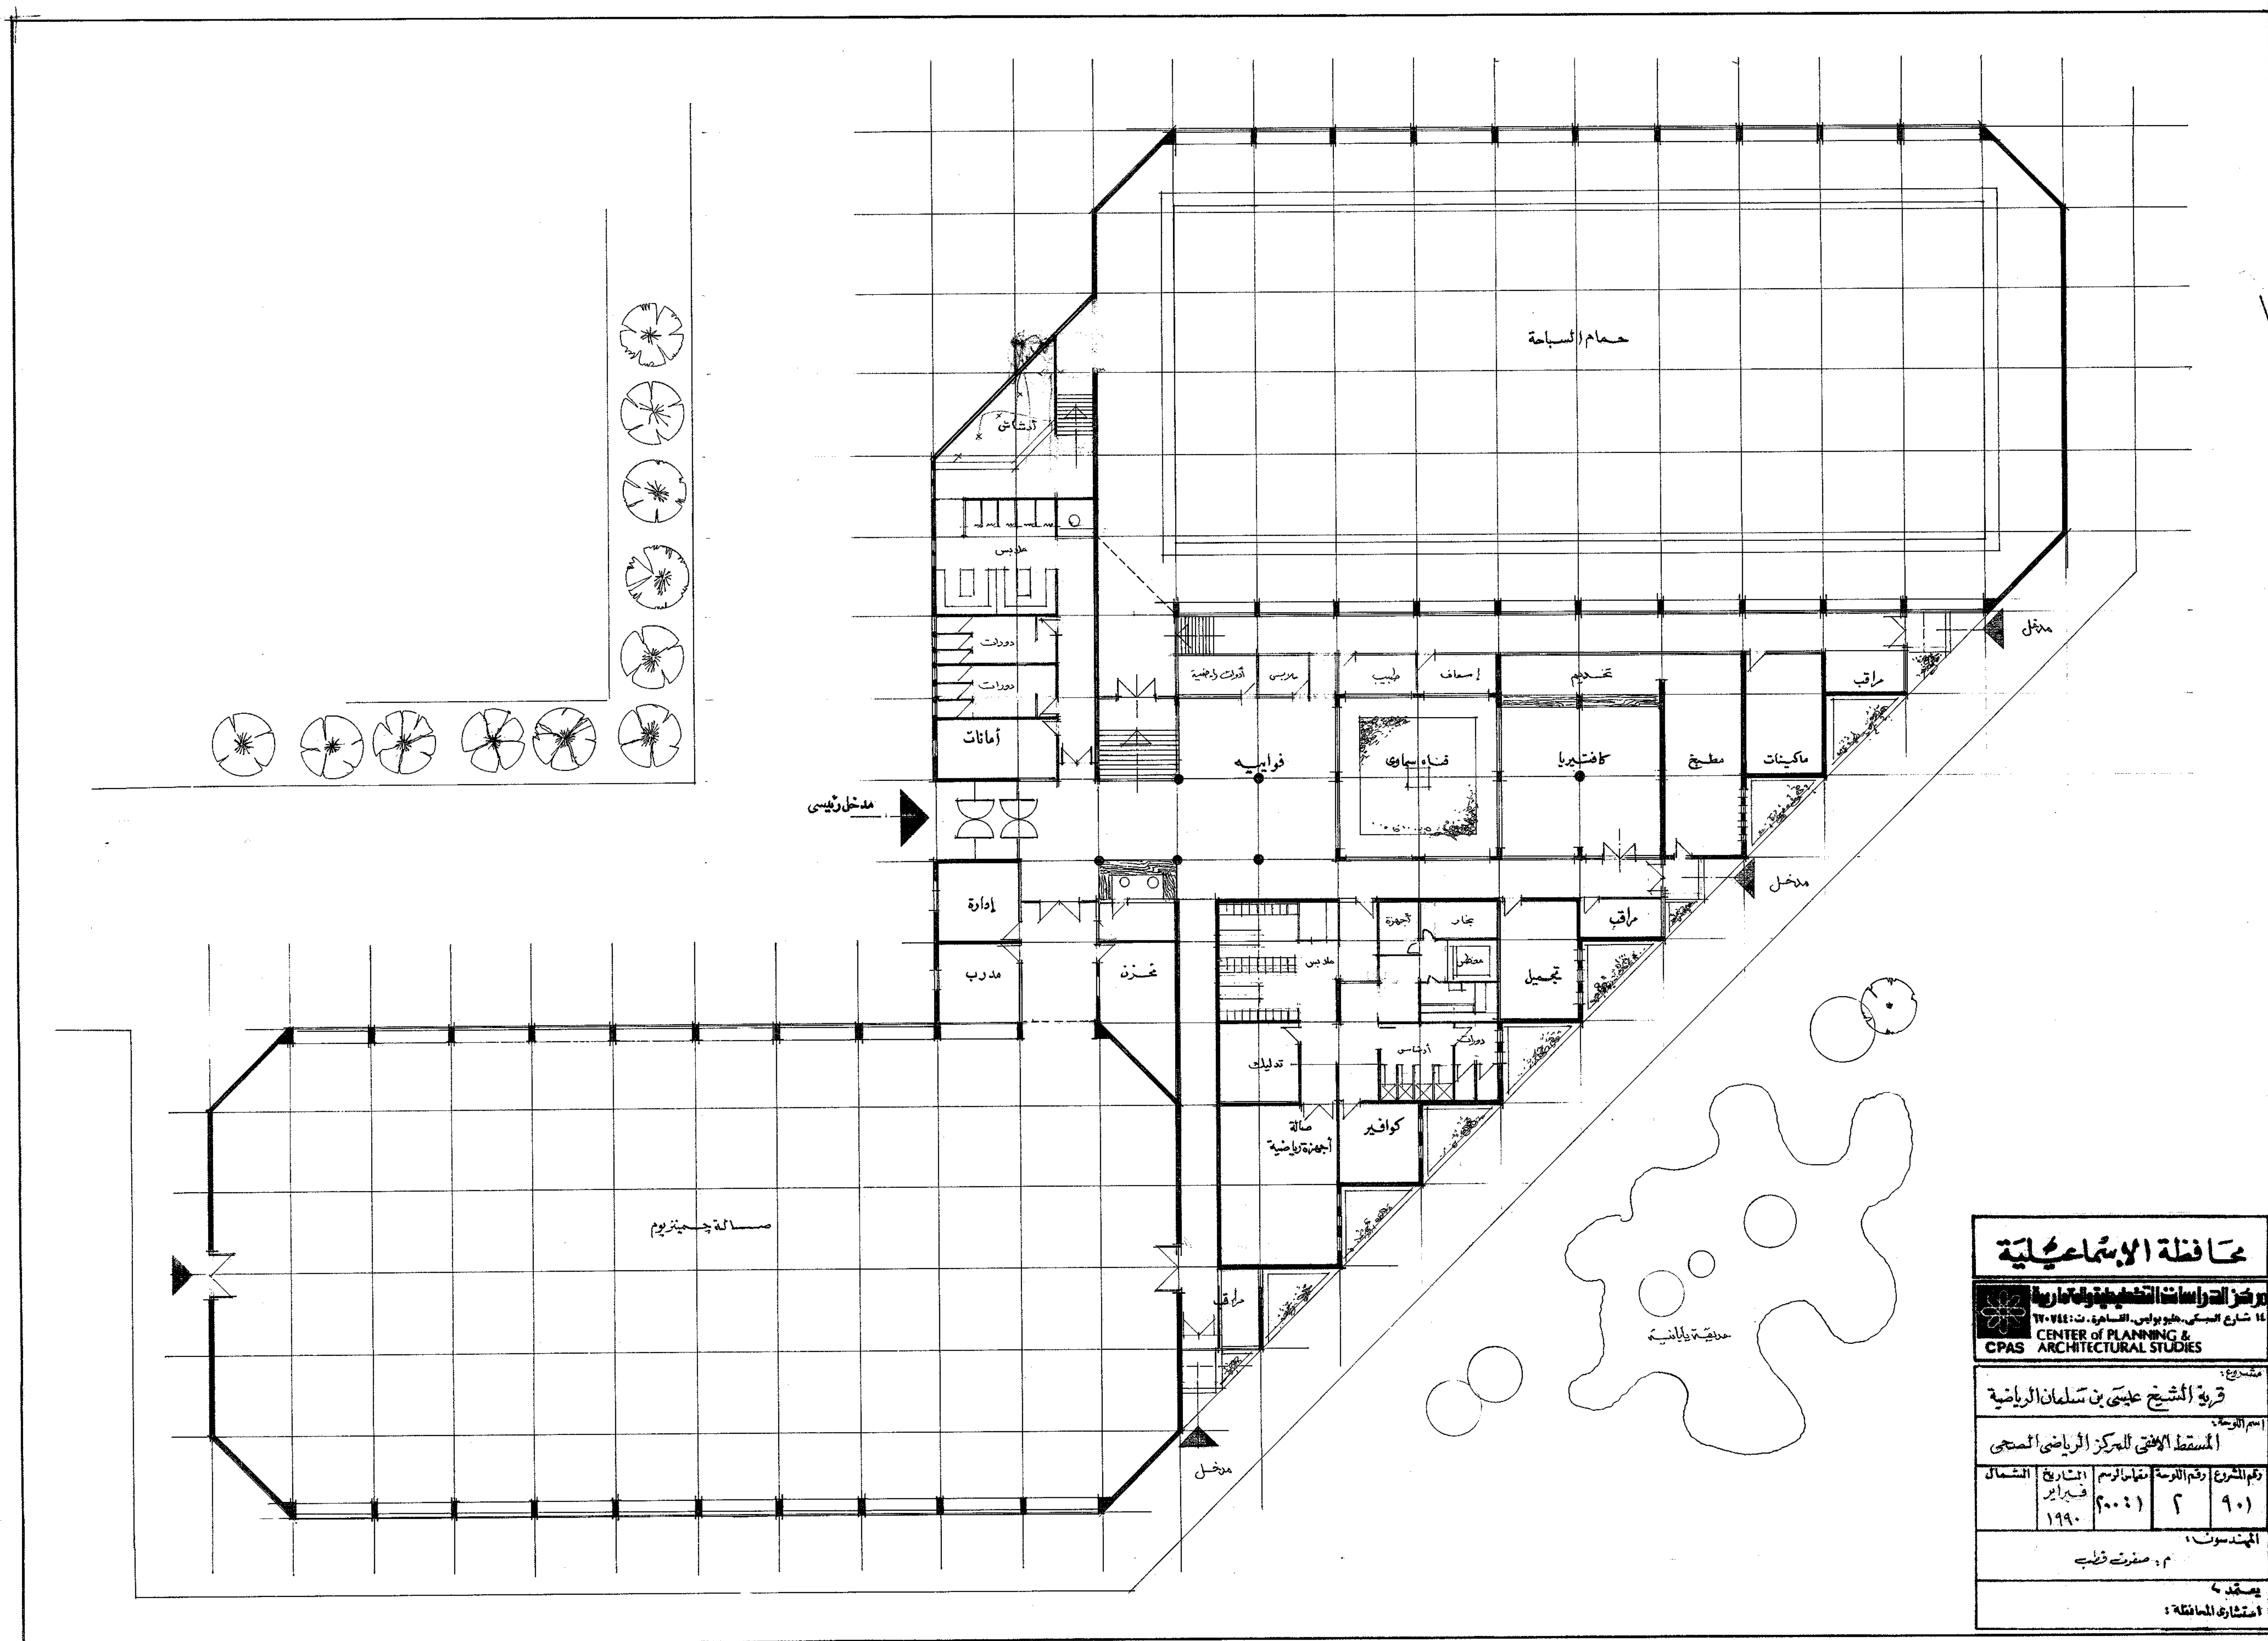

محافظة الاسماعيلية

مركز الدراسات التخطيطية والعمارة

16 شارع البكي، طوبى، الاسماعيلية، ت. ٧٠١٤١

CENTER OF PLANNING & ARCHITECTURAL STUDIES

CPAS

مستخرج:

قبة الشيخ عيسى بن سلمان الرياضية

اسم الوحدة:


المسقط الأفقي للمركز الرياضي المصغى

رقم المشروع	رقم الوحدة	تقاسم الرسم	التاريخ	التصميم
٩٠١	٢	٢٠٠٠	٢٠٠٠	١٩٩٠



المهندس: م. صفوت قطب

مستخرج:


استشارة المحافظة:

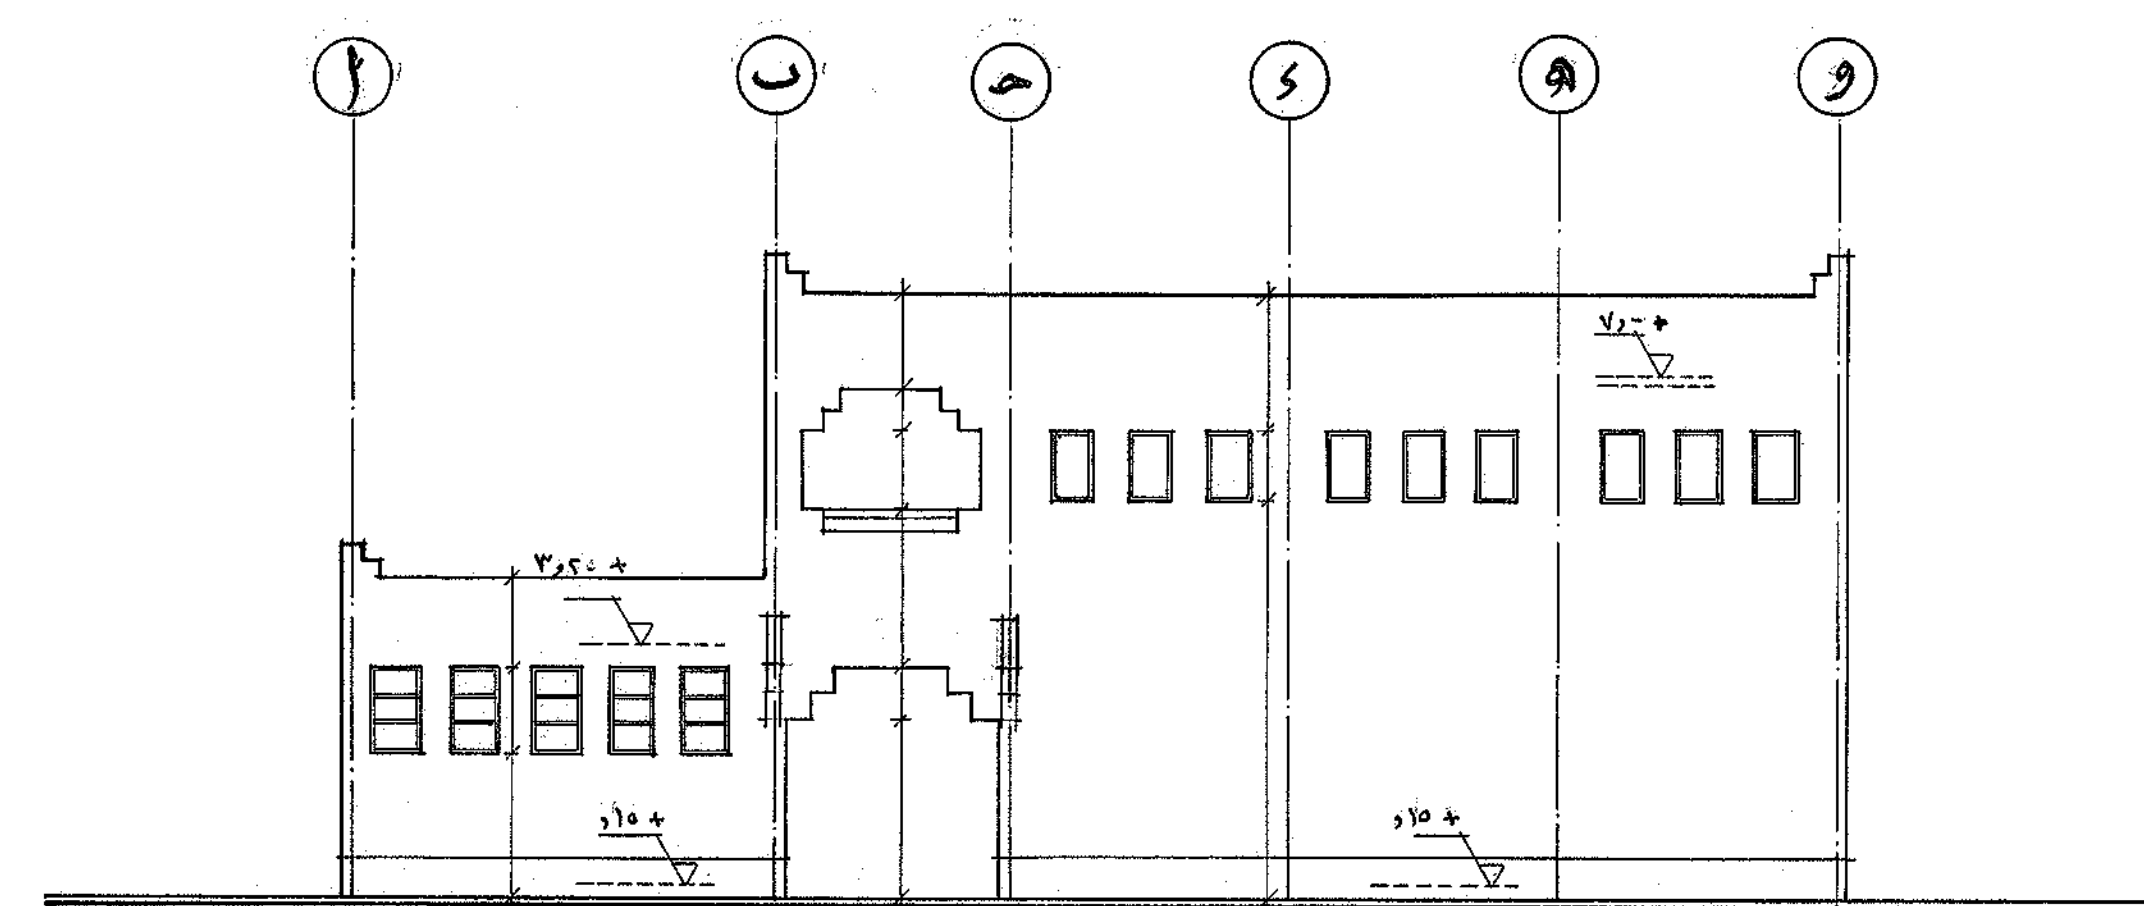



واجهة جنوبية
(١٠٠:١)

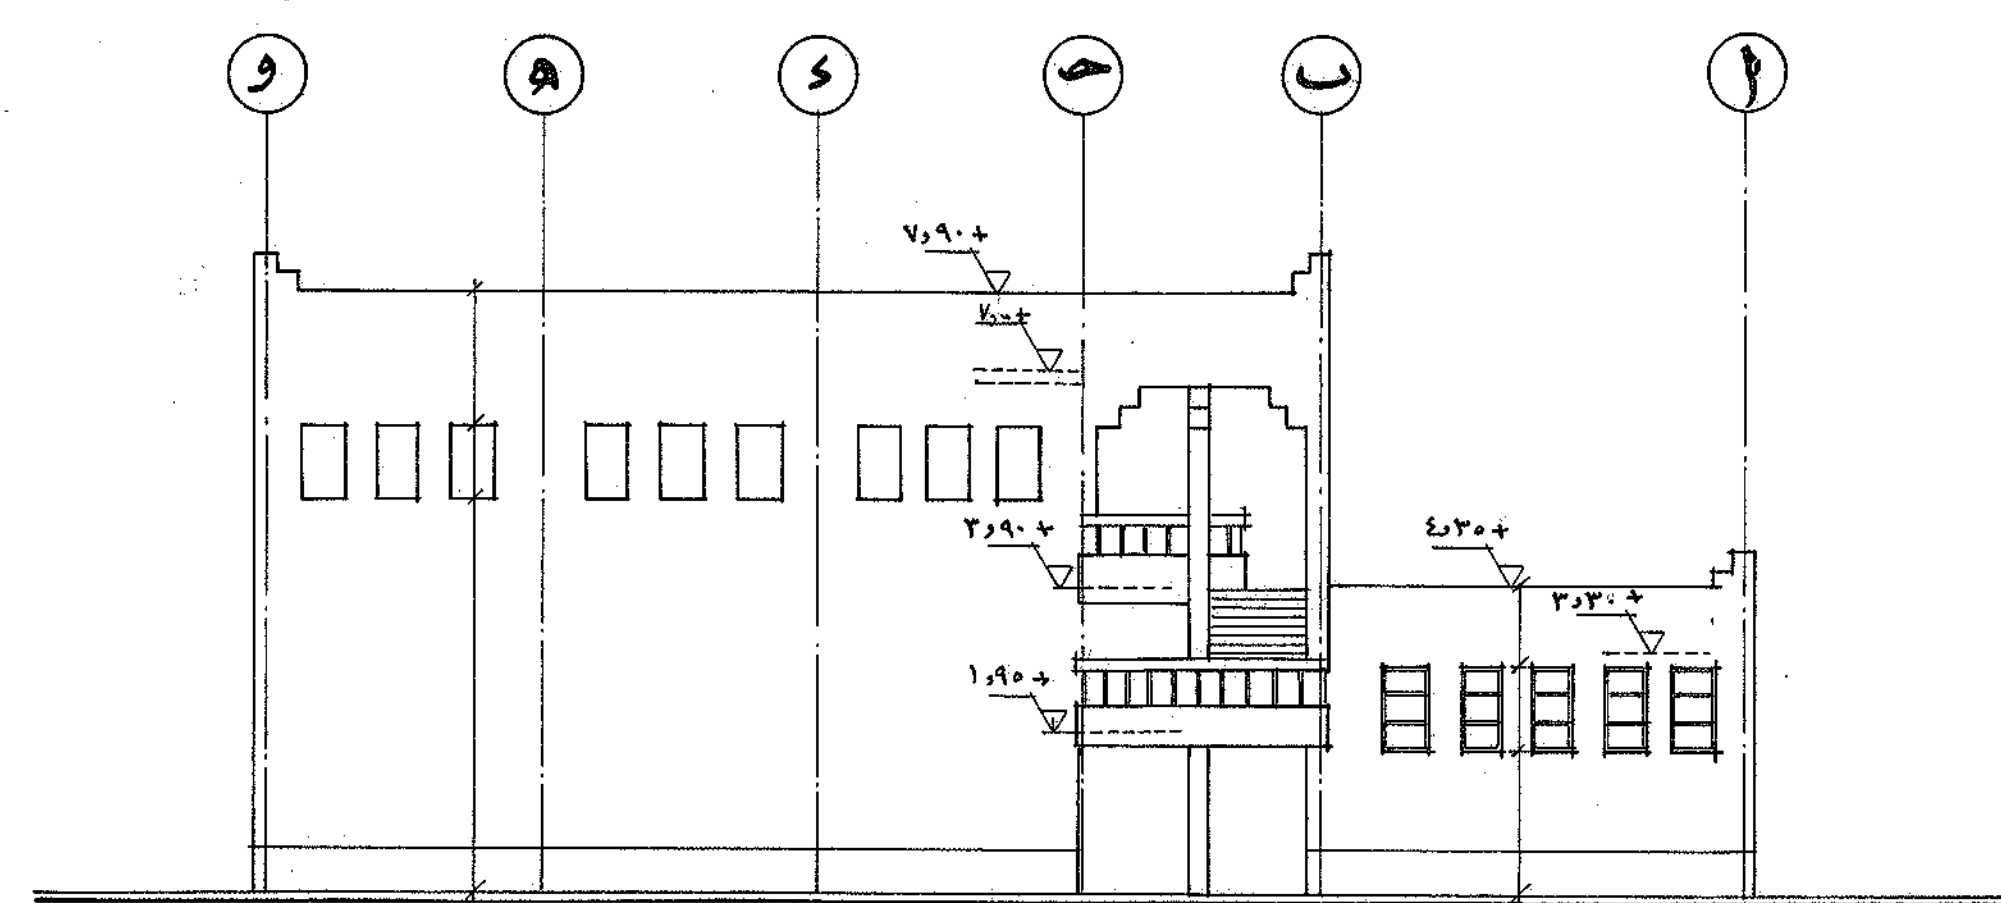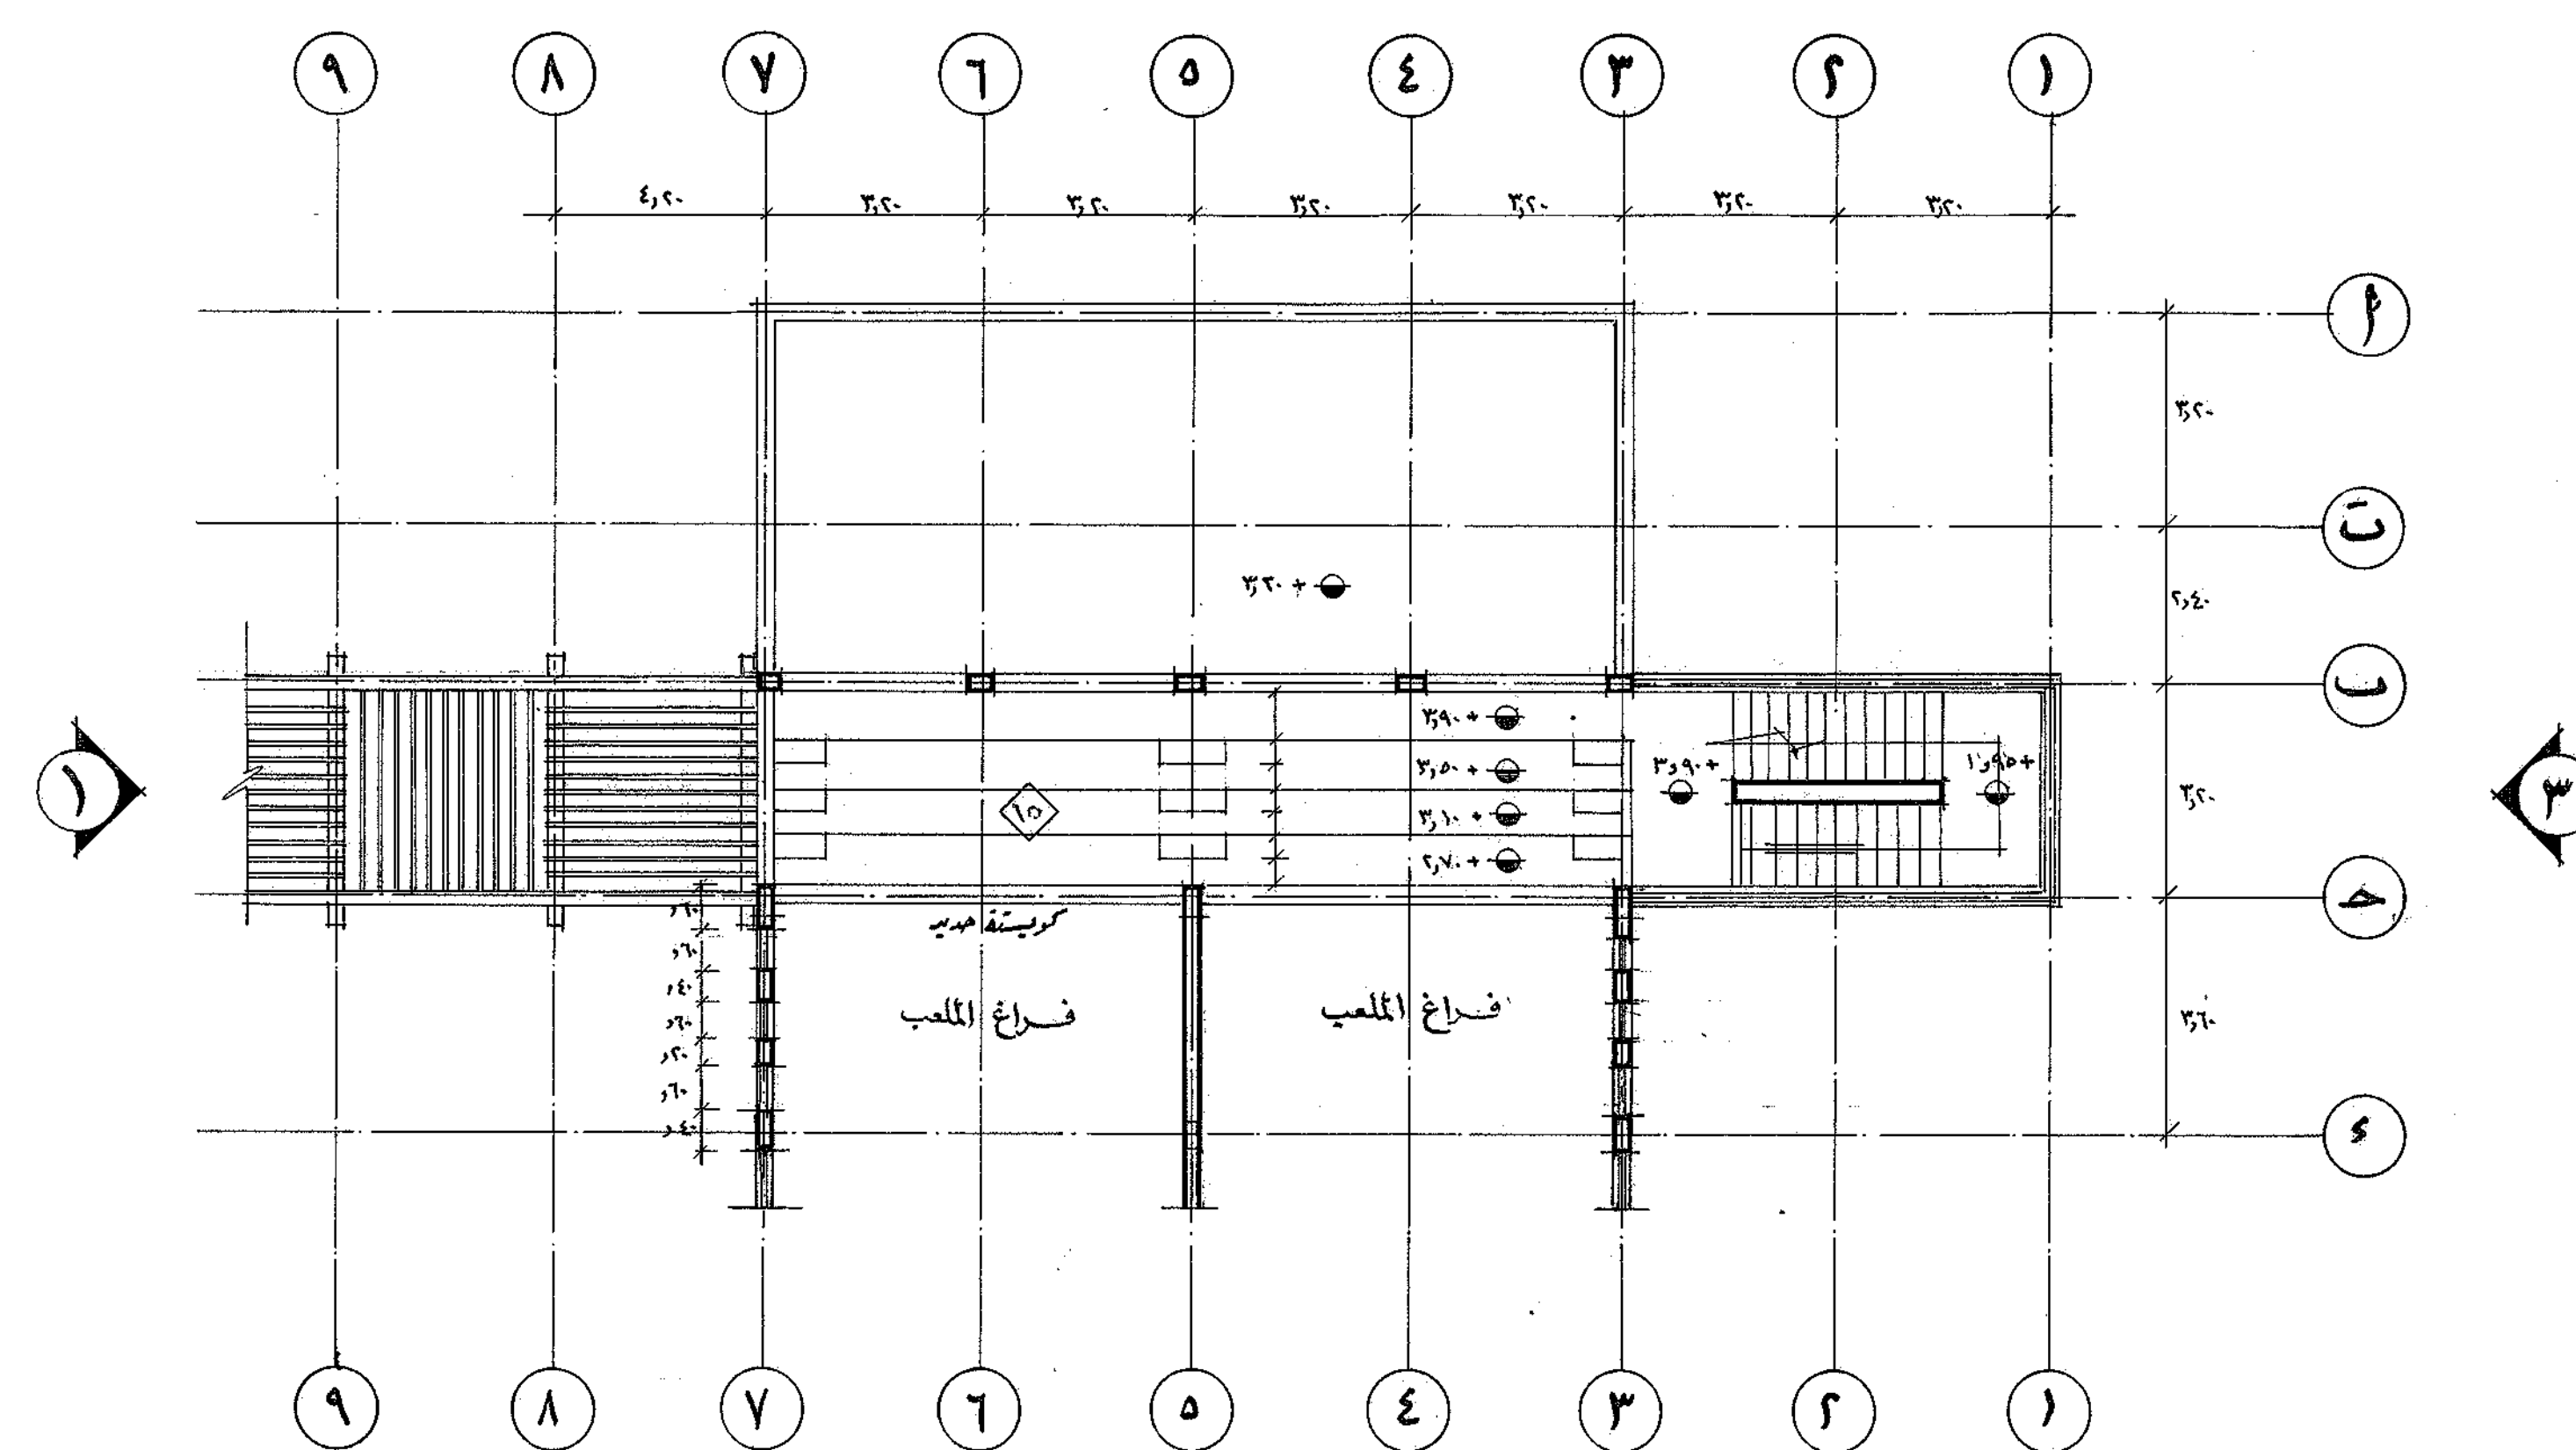


واجهة شمالية
(١٠٠:١)

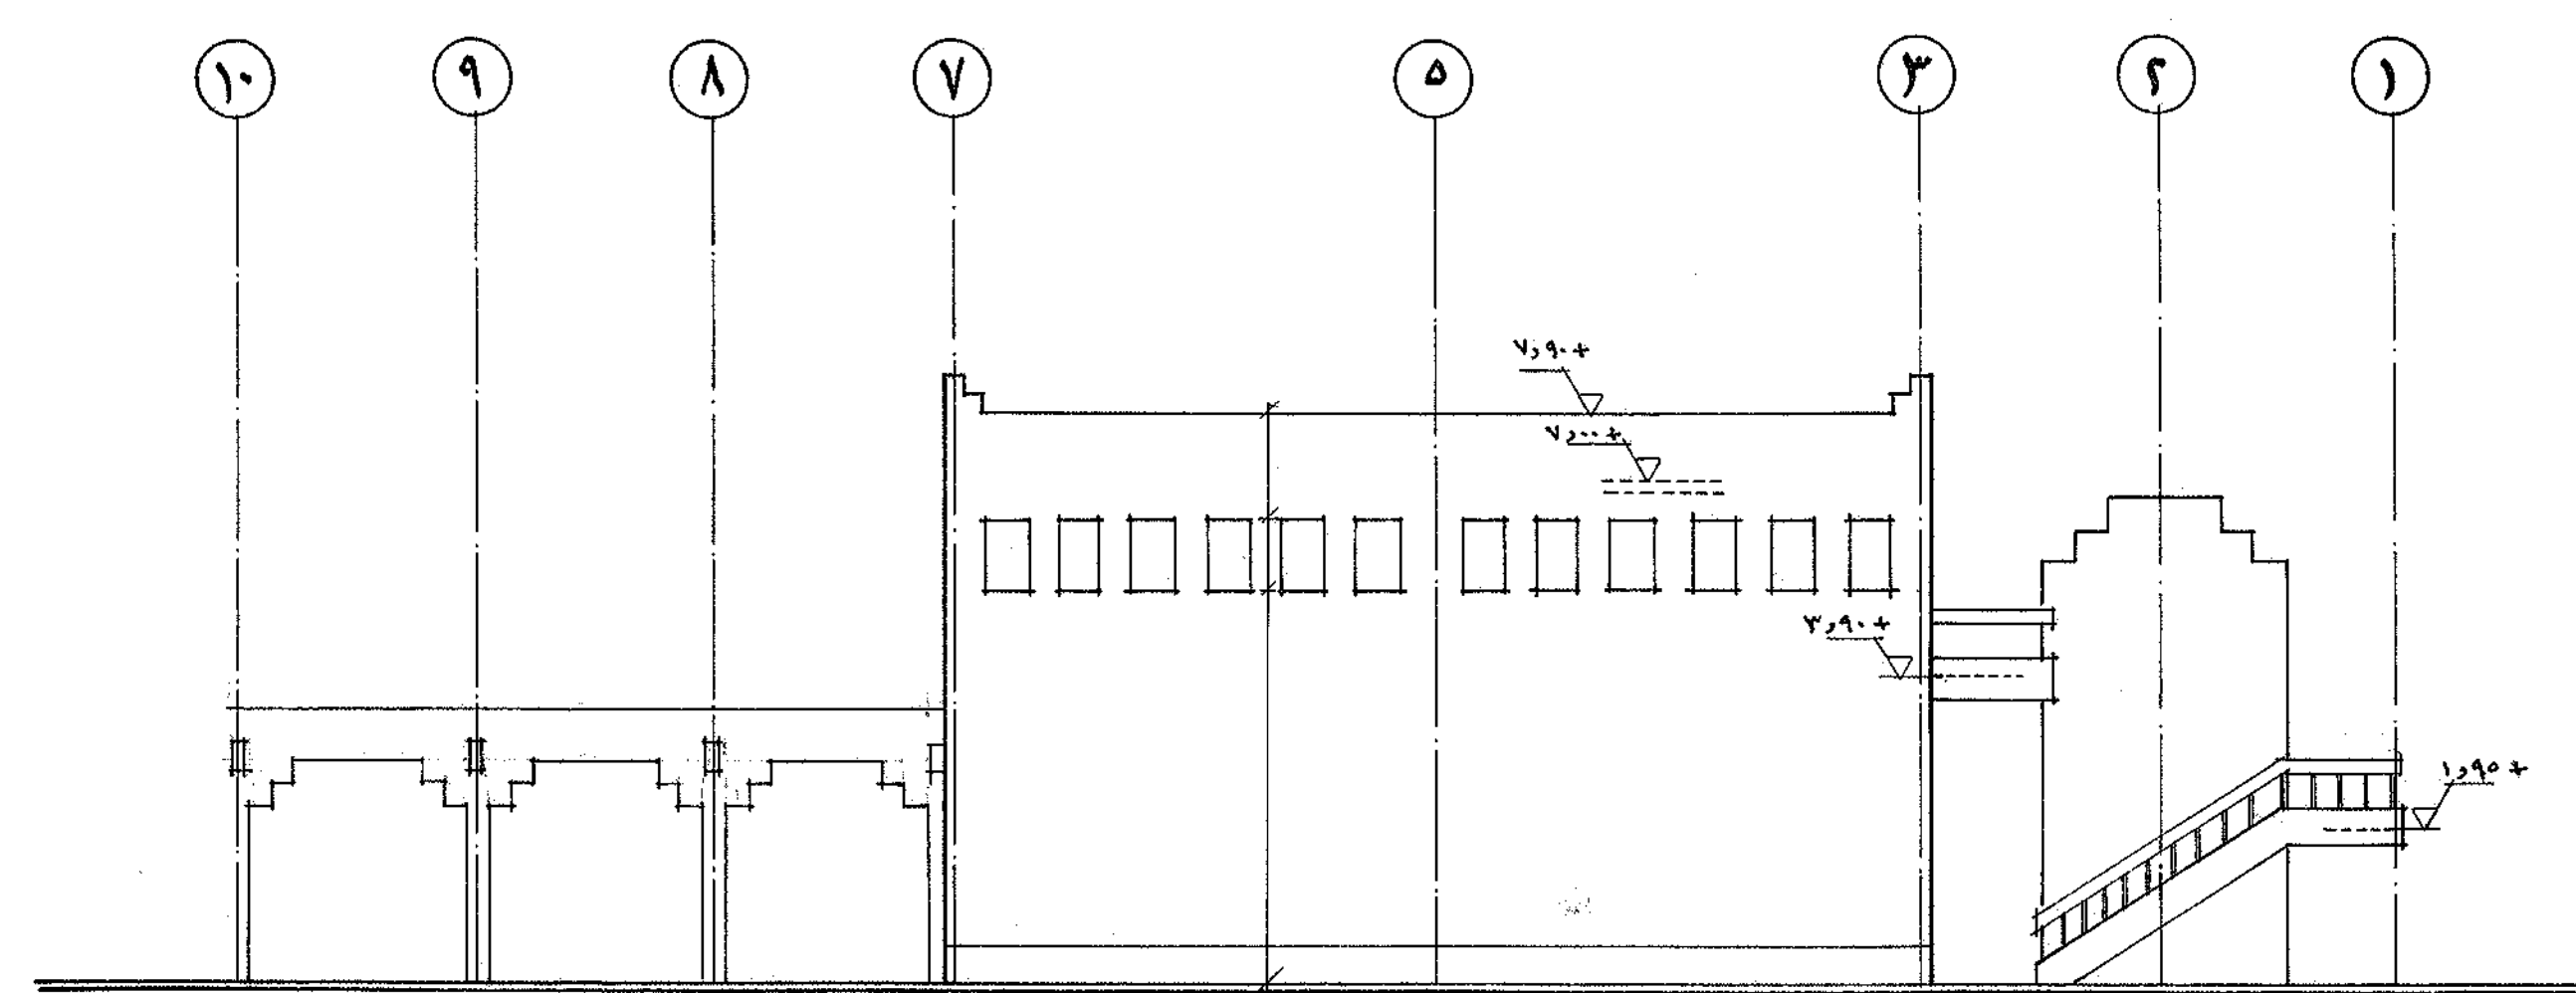

واجهة شرقية
(١٠٠:١)



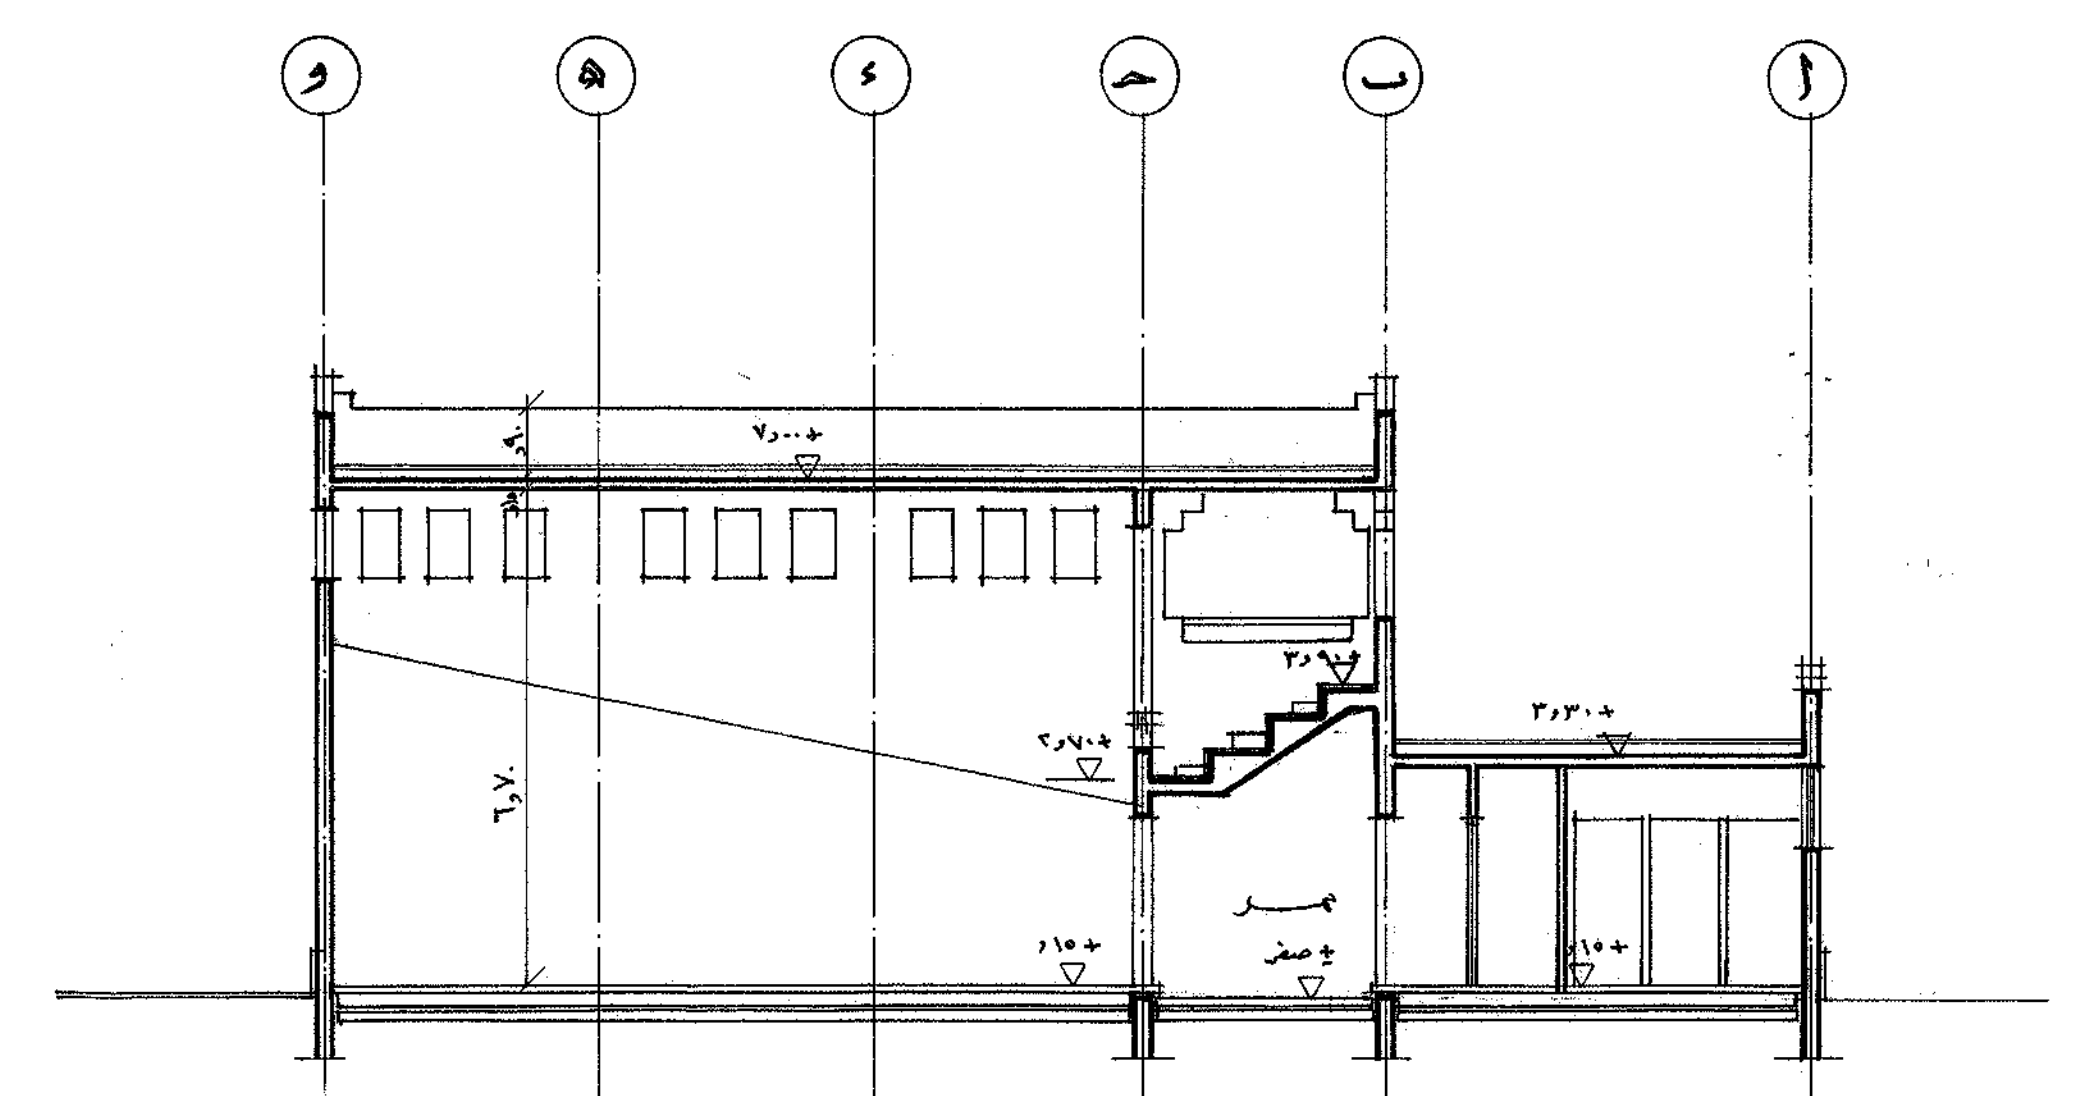
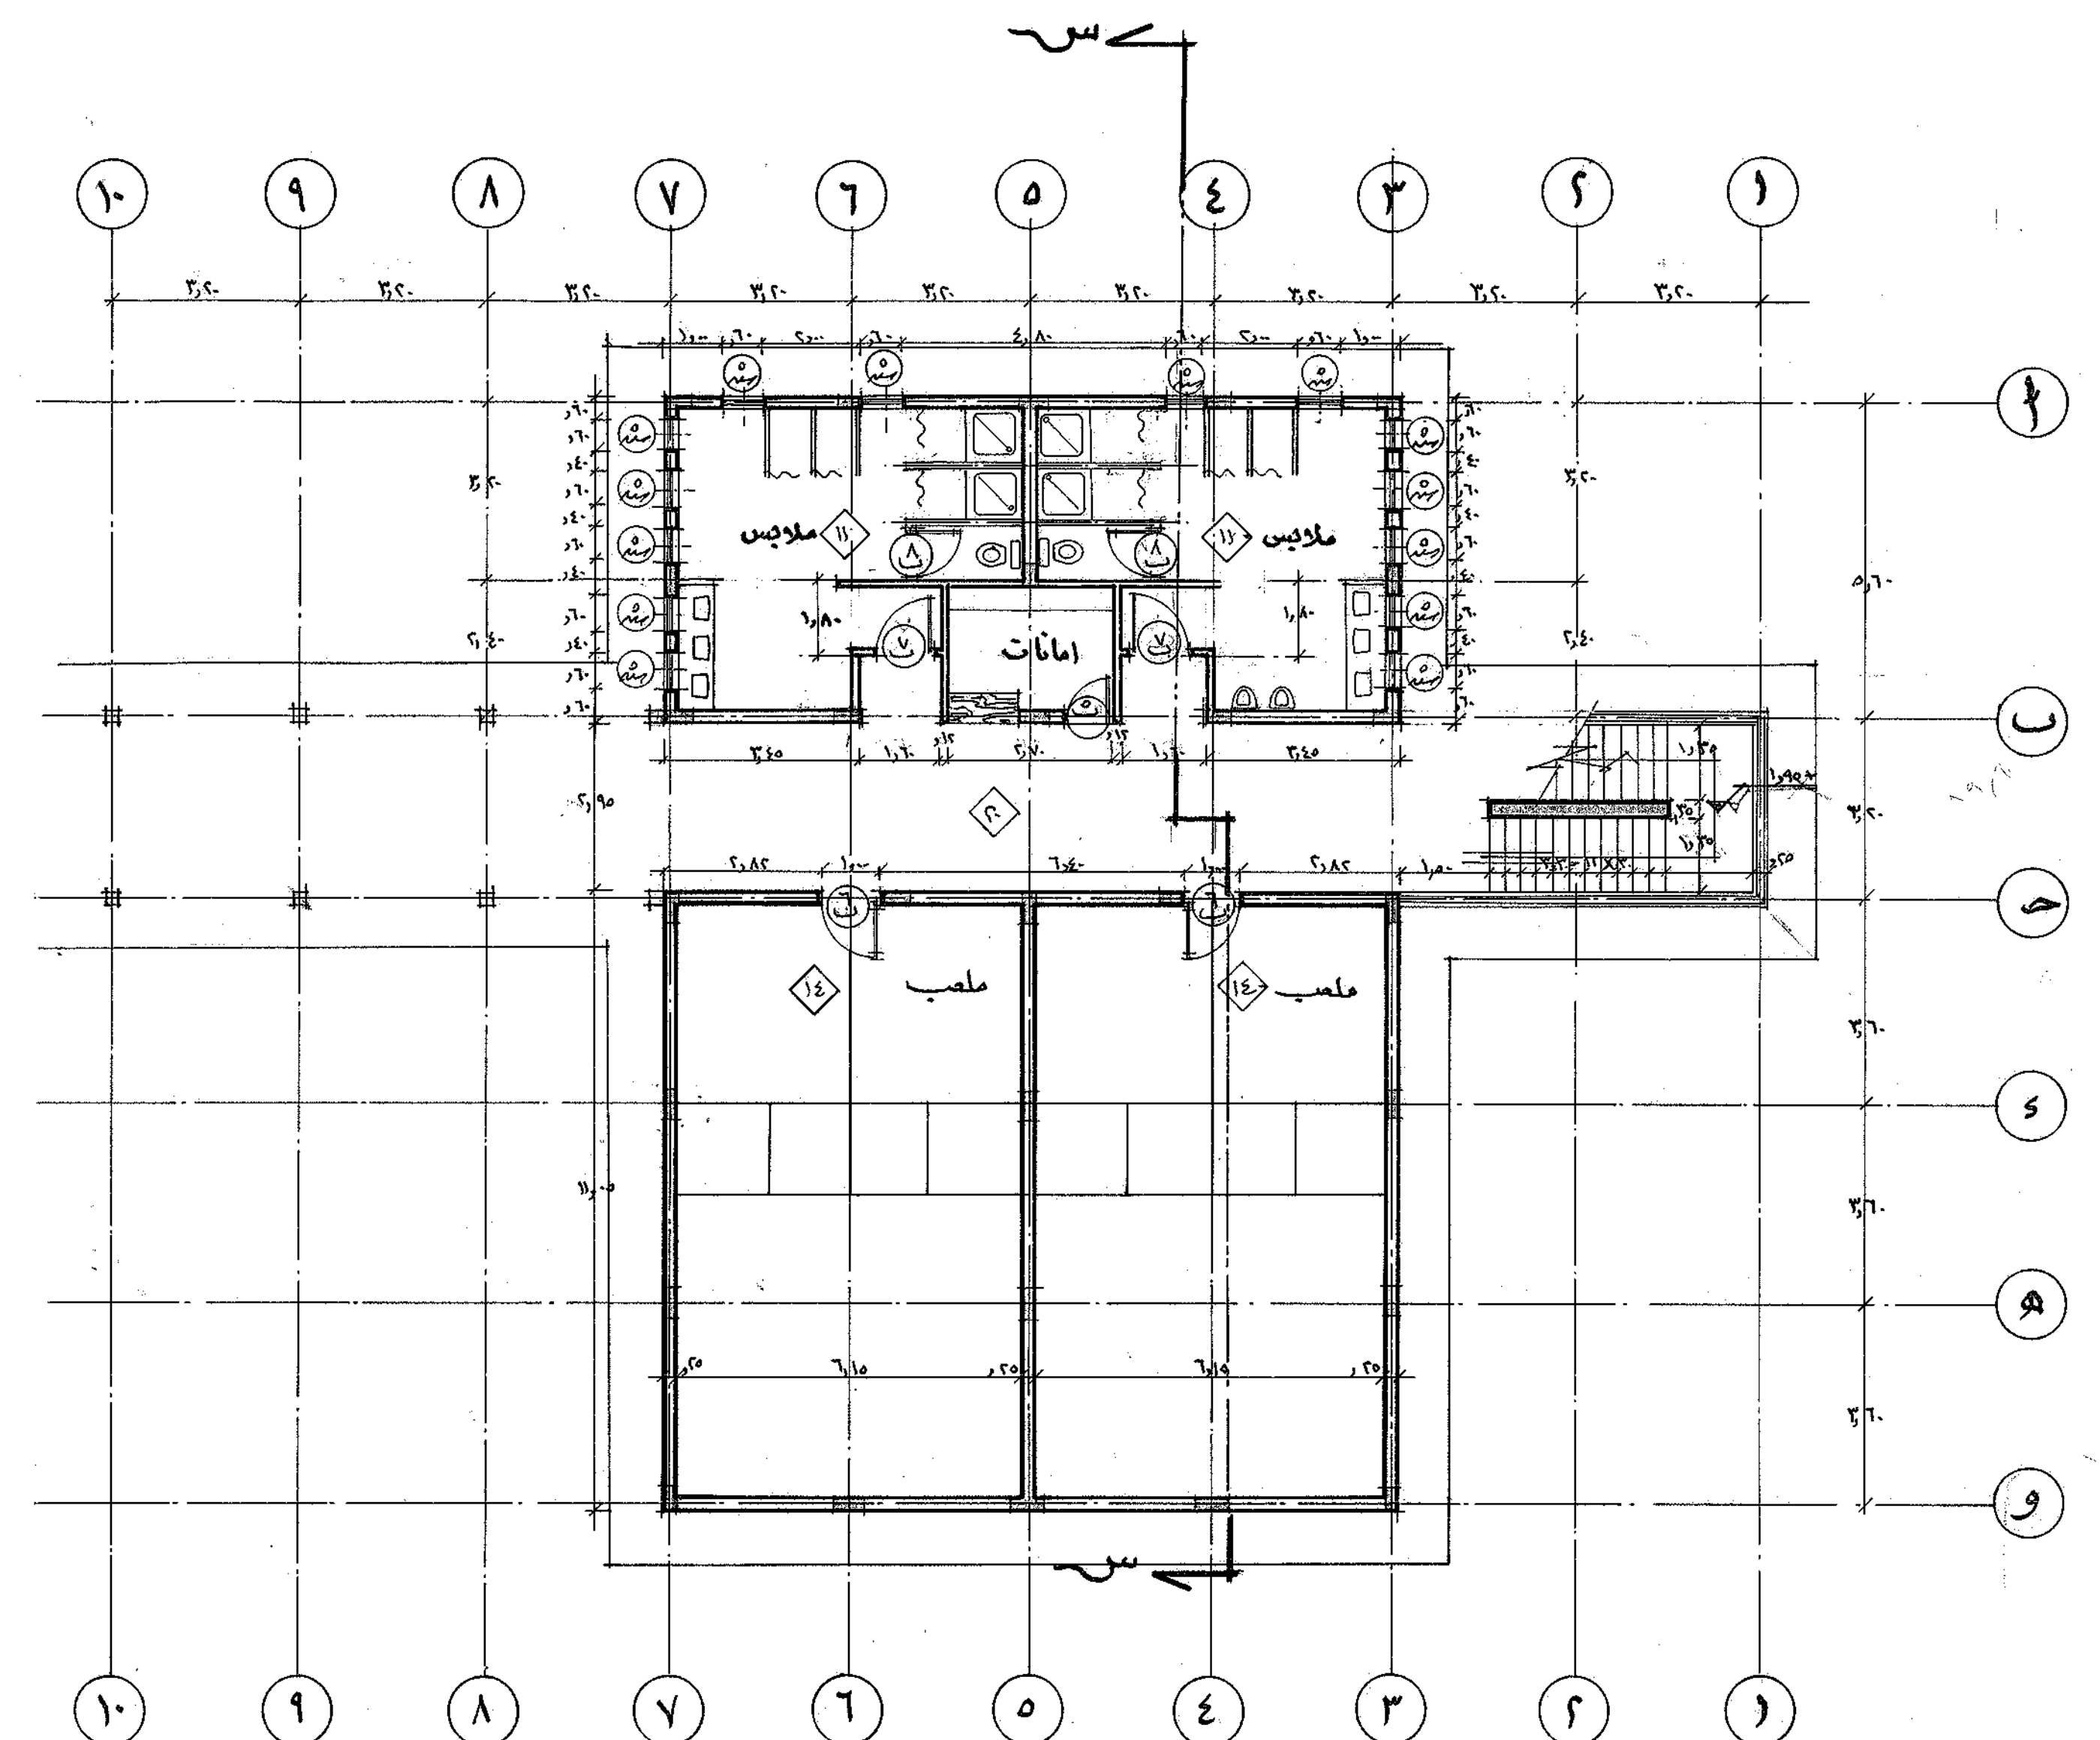


قطاع س-س
(١٠٠/١)

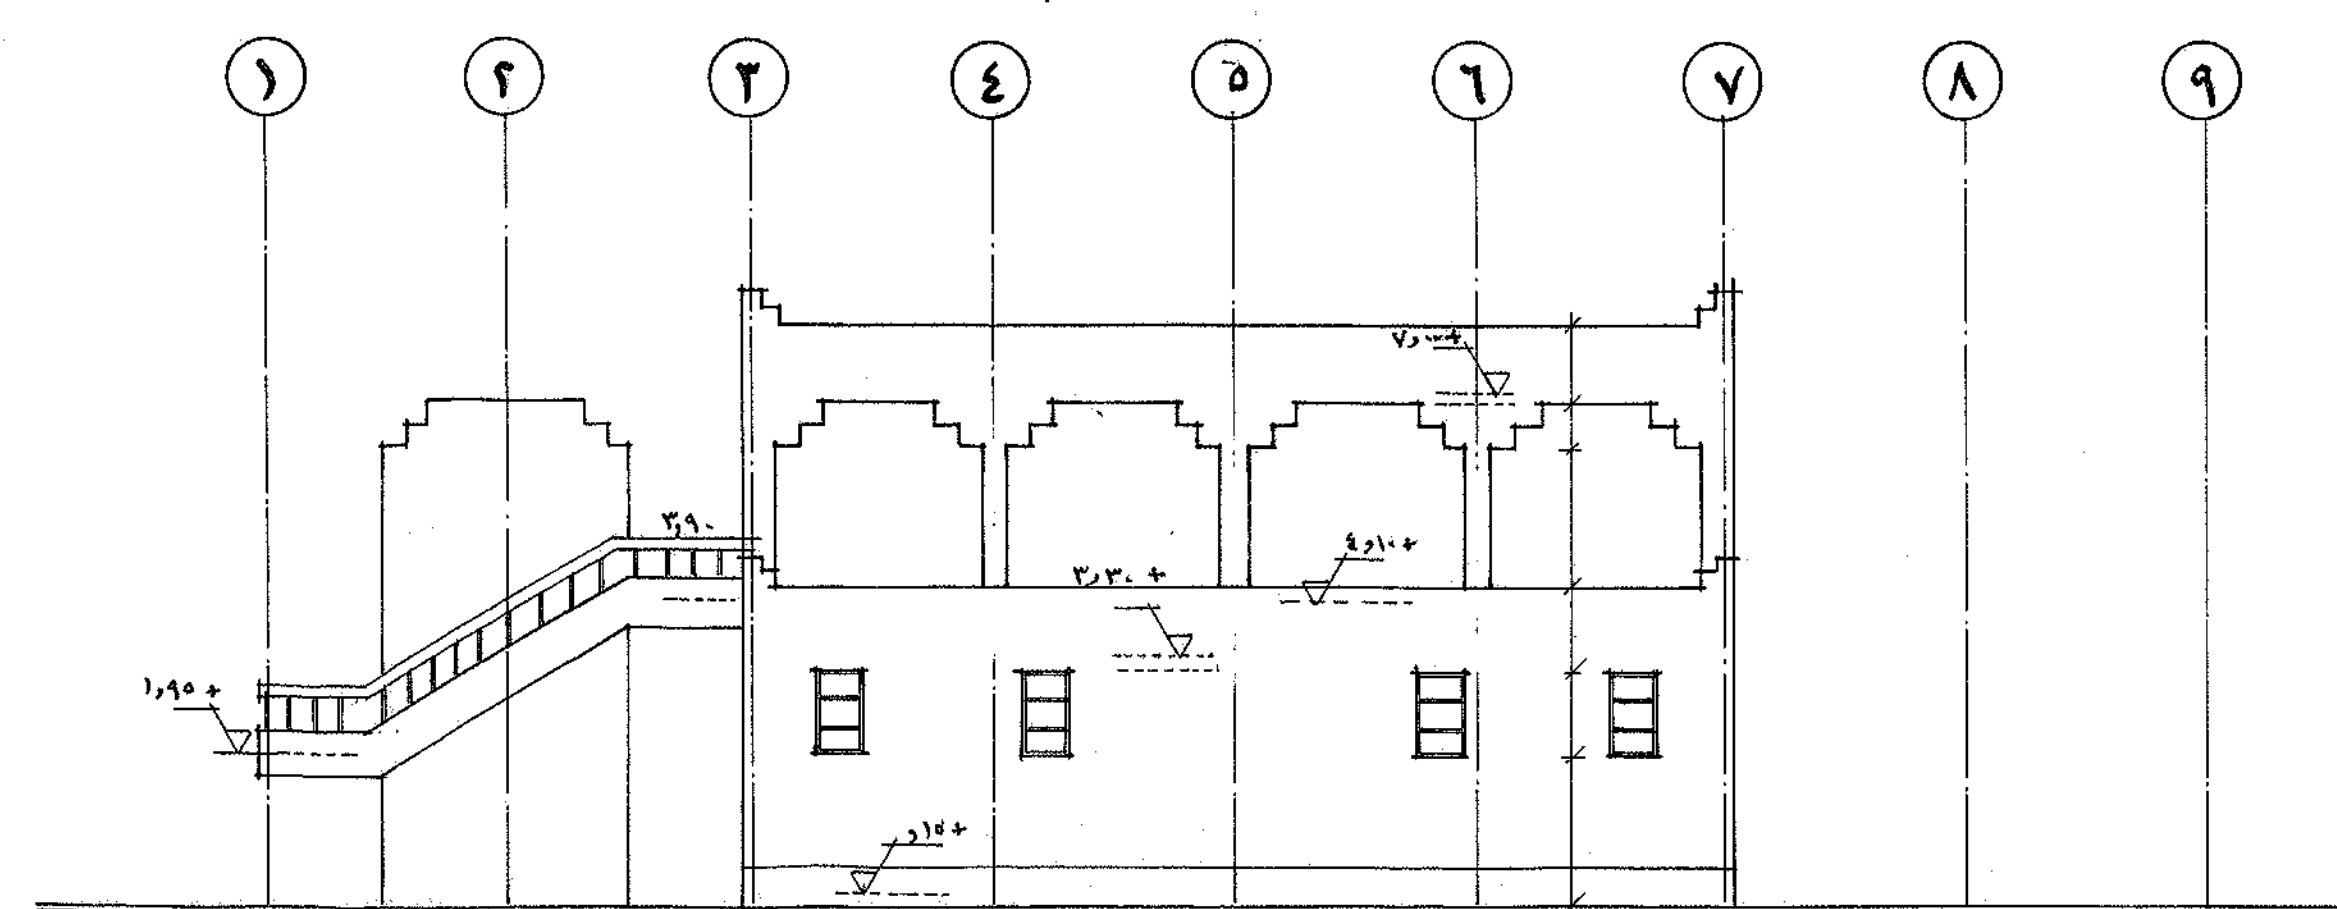

واجهة غربية
(١٠٠:١)

محافظة الإسماعيلية
مركز الدراسات التخطيطية والعمارة
14 شارع المنيرة، طوبس، الإسماعيلية، ٧١٠٠١٠
CENTER OF PLANNING & ARCHITECTURAL STUDIES
قرية الشيخ عيسى بن سلمان الرياضية
اسم القرية:
مساقط ملاعب الإسكواش
رقم المشروع: رقم الأرض: ١١٠٠/١
تاريخ الرسم: ١٠٠/١
اسم المصمم: المهندس
اسم المهندس: المهندس

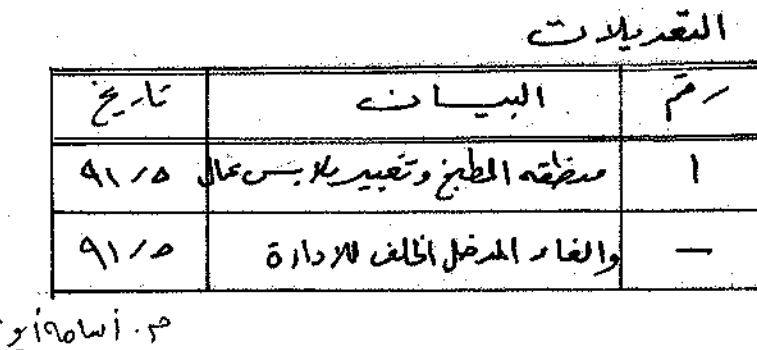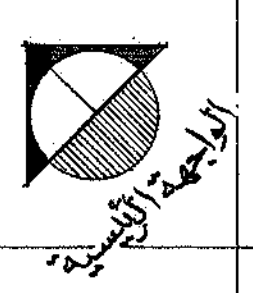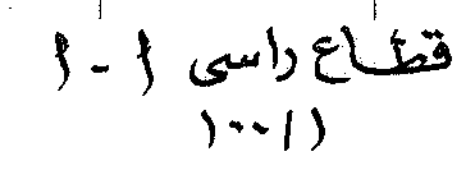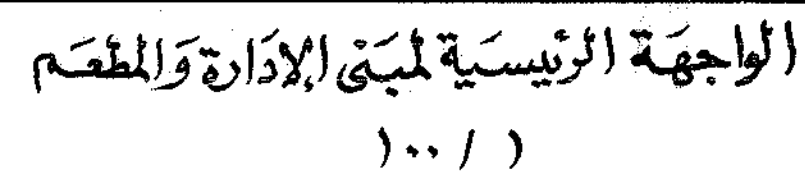

ملحوظة :

- انظر لرموز النافذ في الأوراق والشبابيك والمخاضة بالمبنى الإداري والطعم فقط .
- لوحة رقم (٧ معماری)
- تراجع جميع أماكن التجمدة وقطاعاً عاملاً منه للوحدة الإستراتيجية .

جدول التشطيبات للمبنى الإداري والخرف الفندقية .

[illegible]

محافطة الإسماعيلية

مركز الدراسات والبحوث التطبيقية والعمارة

17 شارع النسيج، بورسعيد، مصر ٩٨١٠١٢

CENTER OF PLANNING & ARCHITECTURAL STUDIES

CPAS

مستشار
فريد الشفيق عيسى بن سلمان الرياضية
 مدير الجامعة
مبنى الإدارة - الطعم الخرف الشاذلية

التمويل	١٩٩٠	١٠٠٠	٩٠
أوتوبيل	١٩٩٠	١٠٠٠	٩٠

مستشار
 الأستاذة الحافظة

