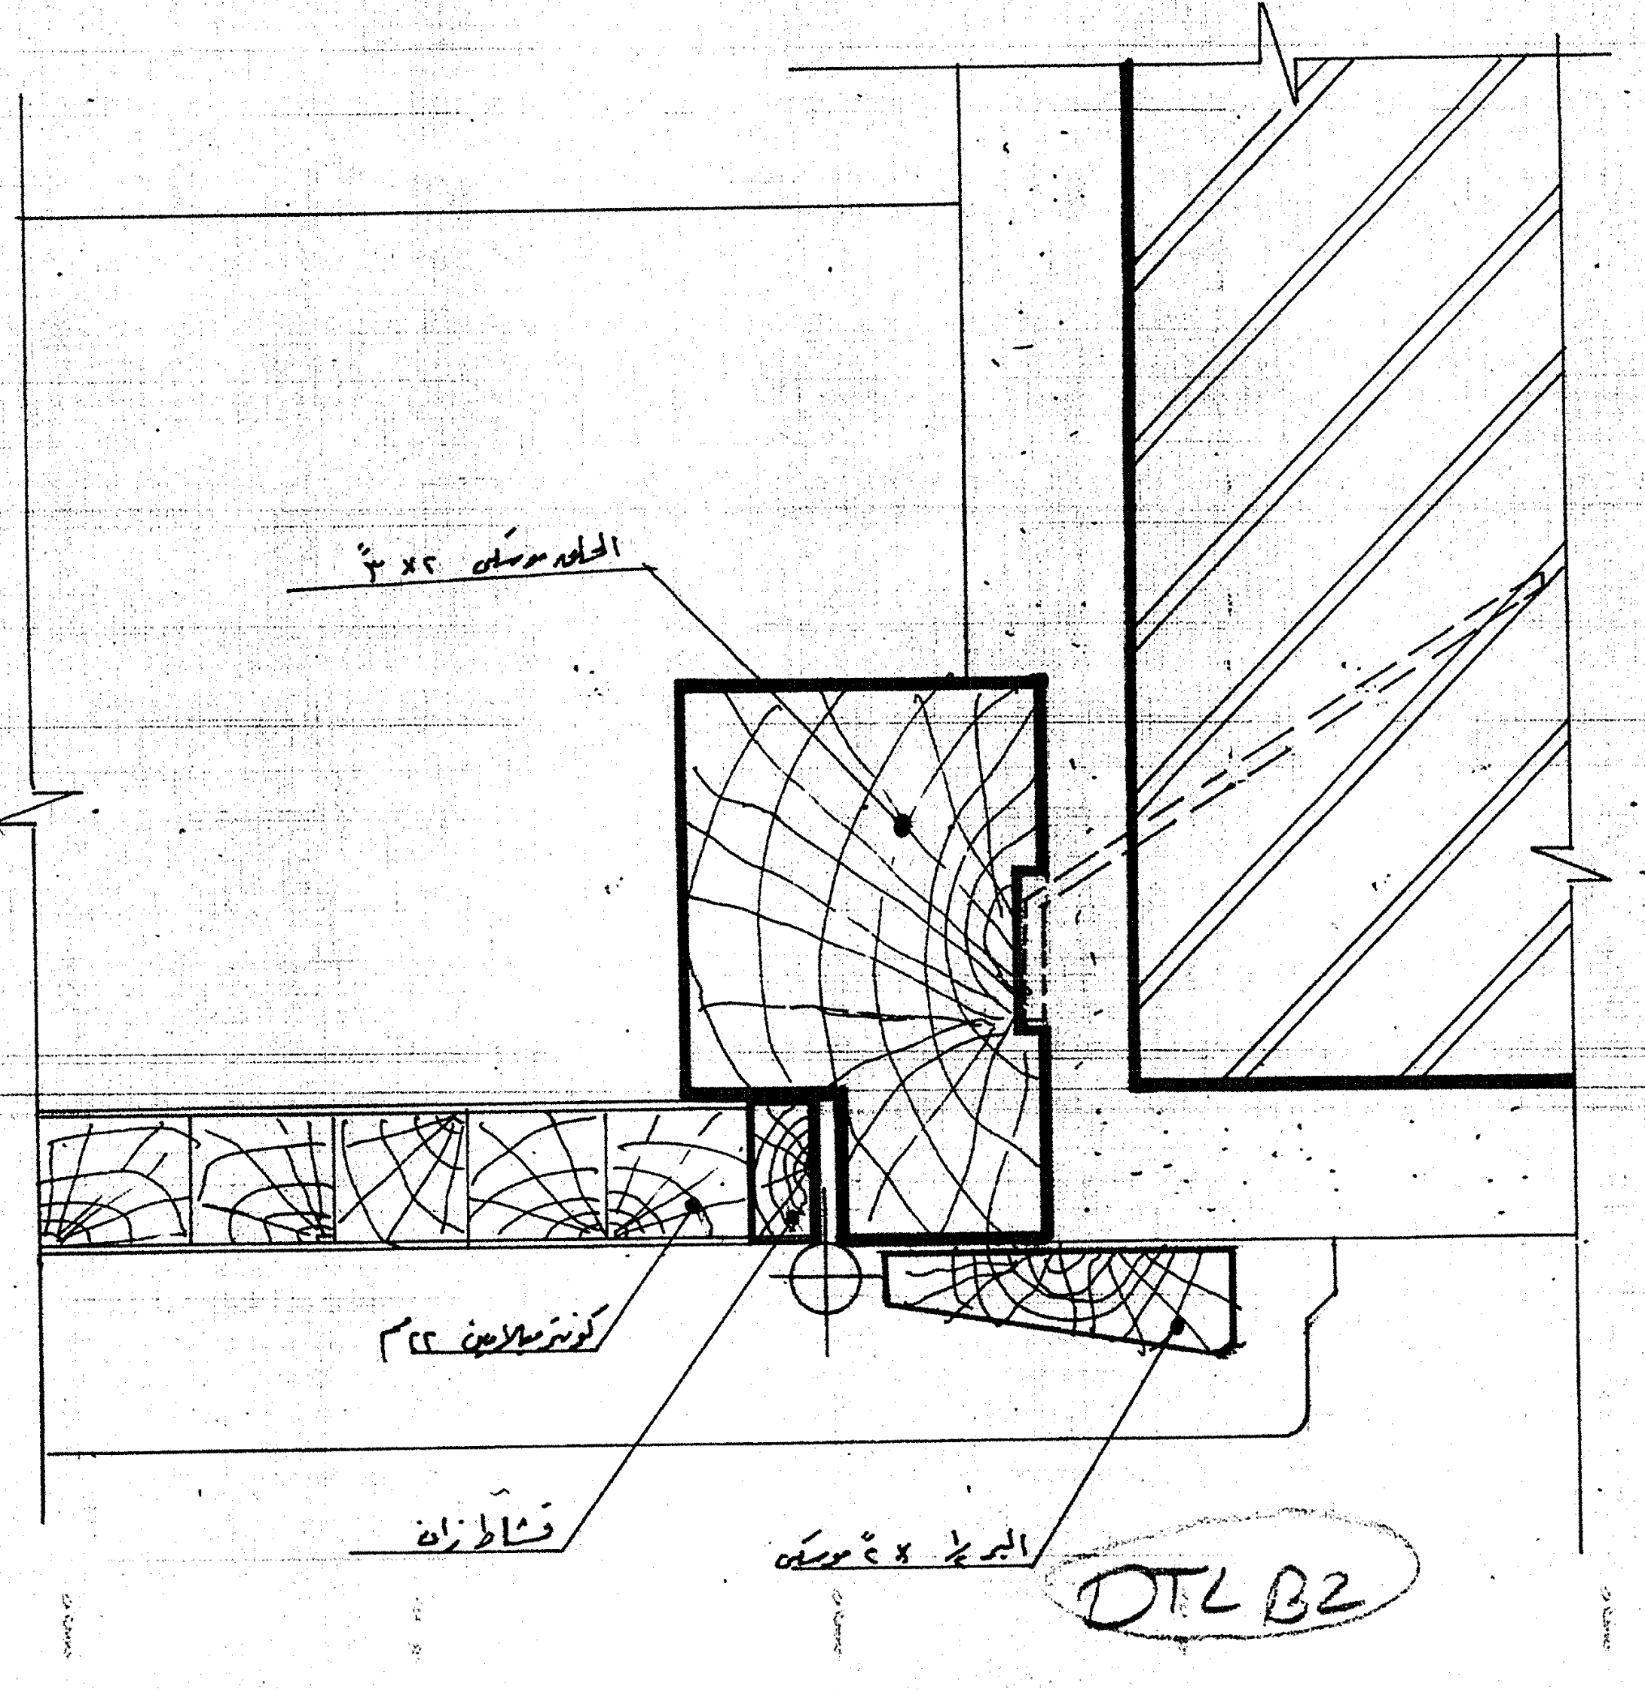
الحلق موسكي ٢ × ٣"
كونتر ميلامين ٢٢مم
قشاط زان
البرطل ½ × ٣" موسكي
DTL B2

قطاع ٢٣-٢٣

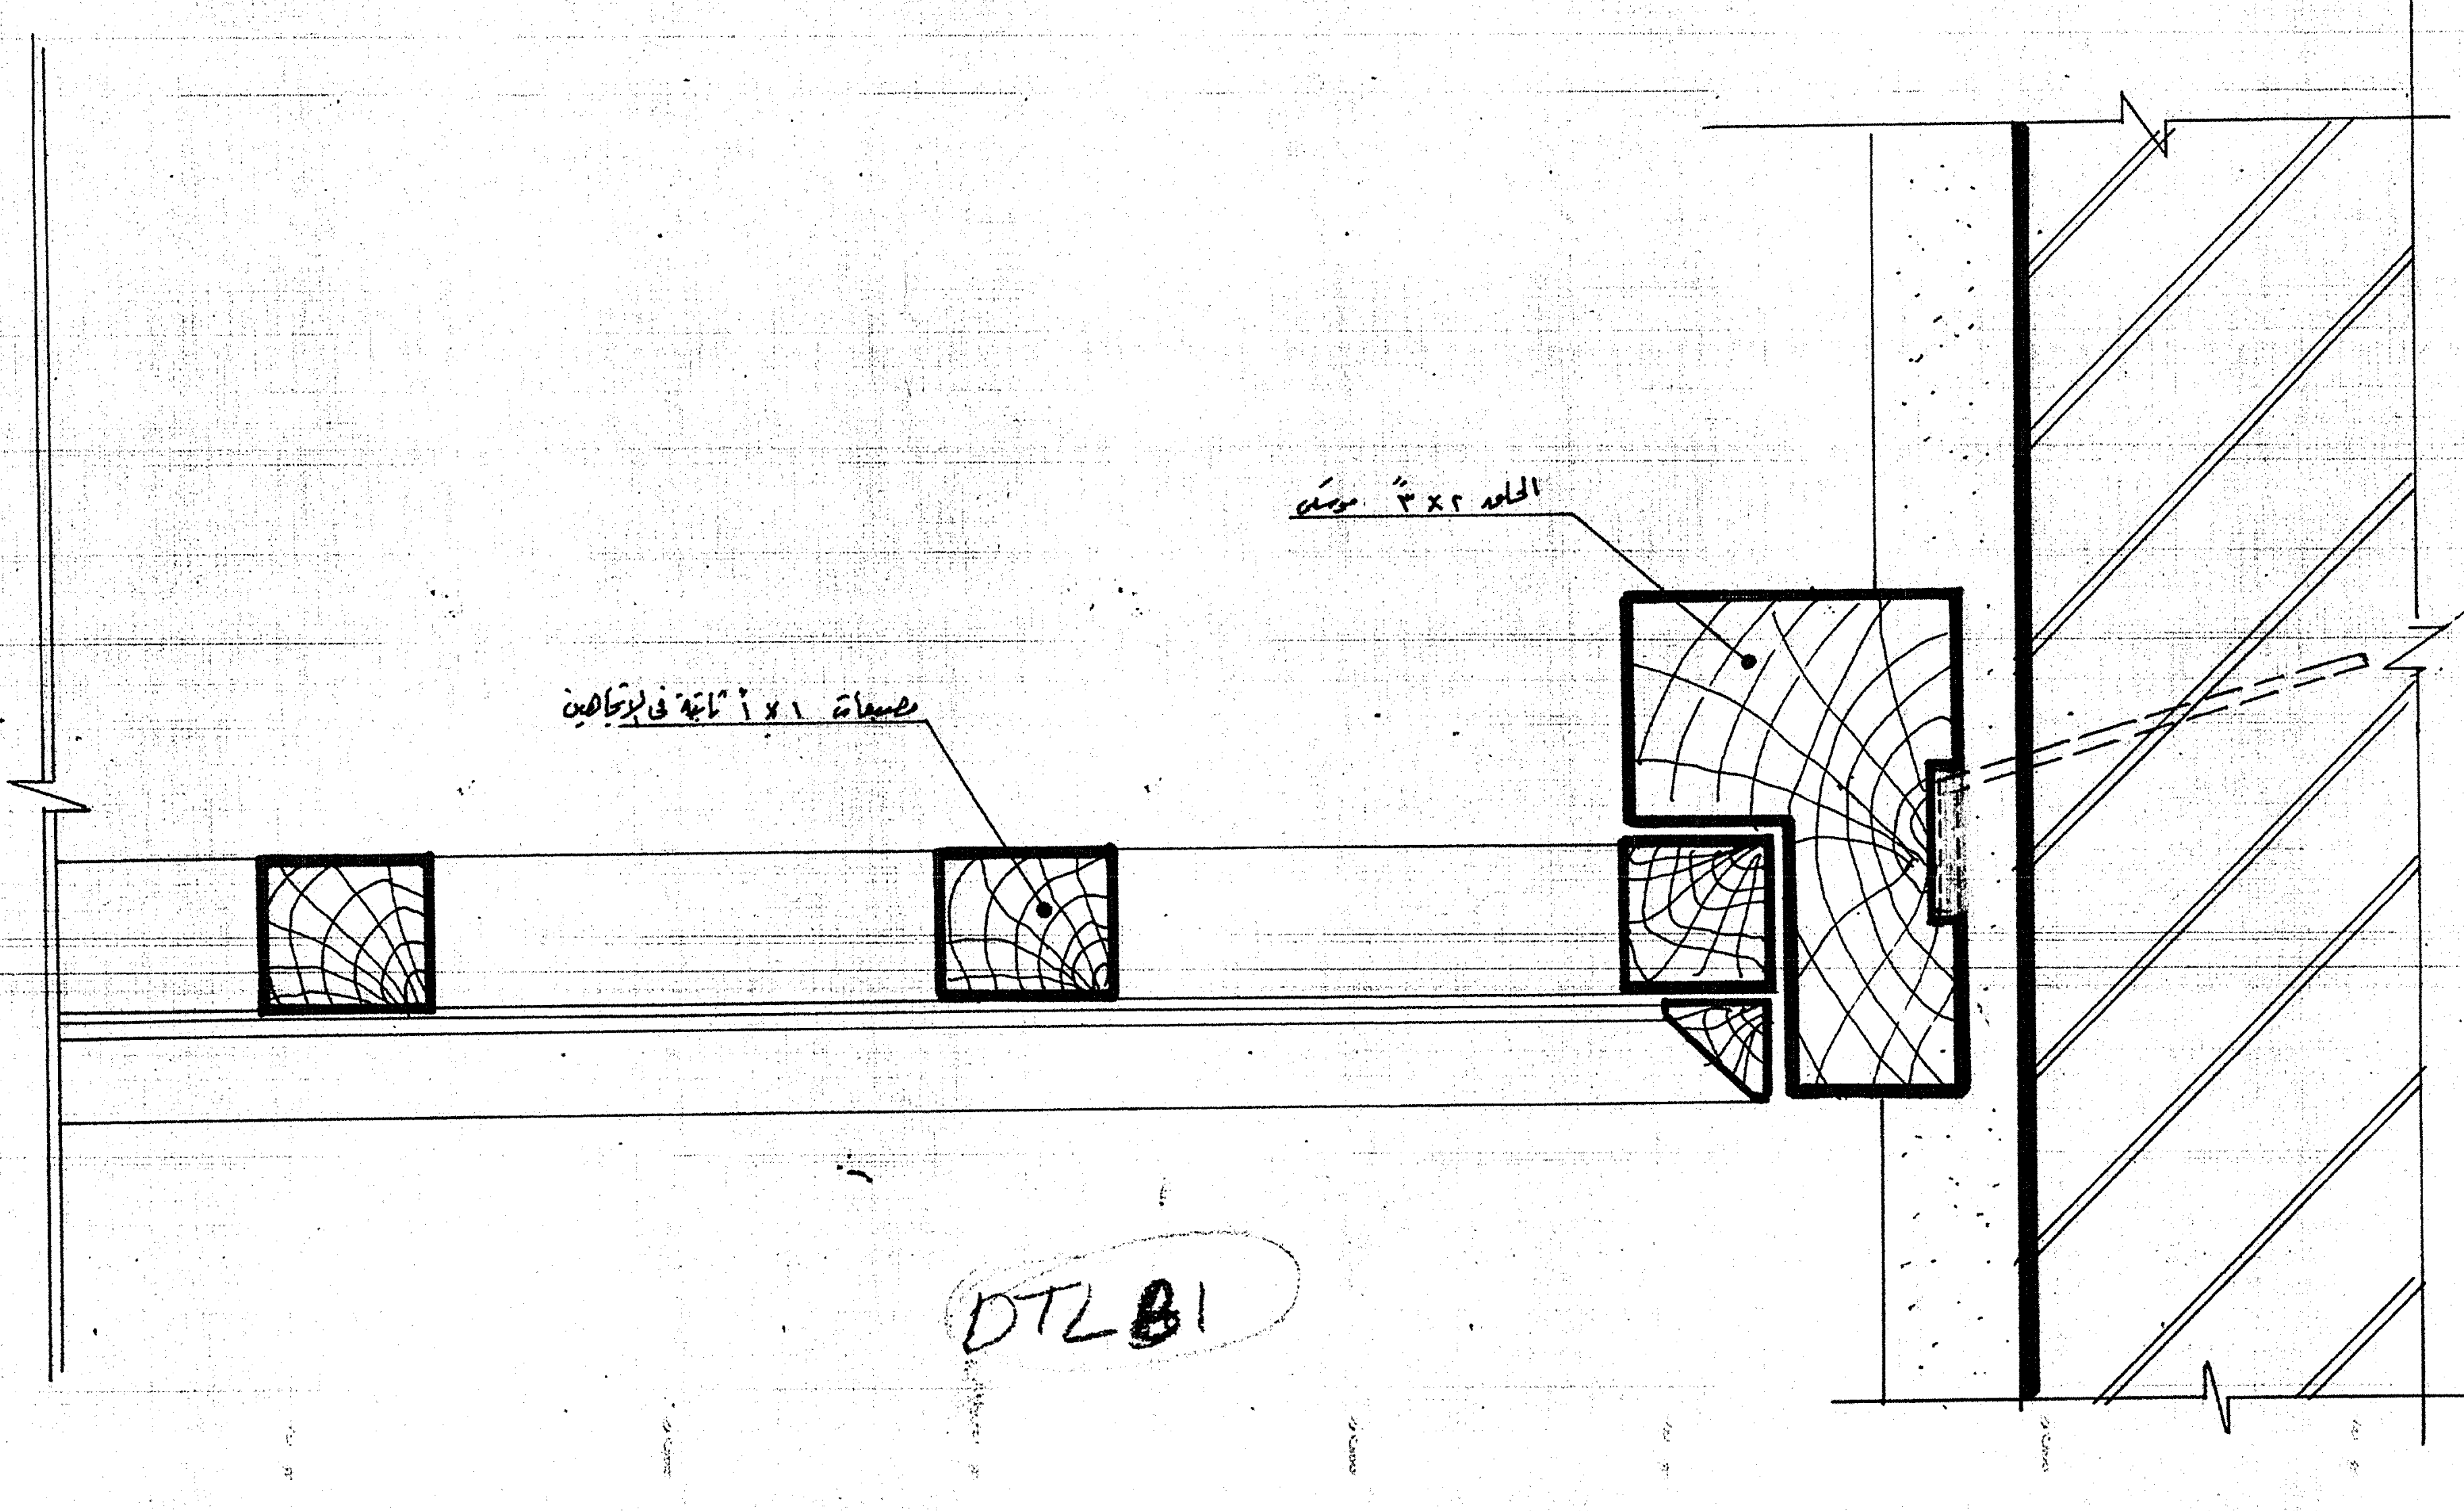
الحلق ٢ × ٣" موسكي
مصبعات ١ × ١" ثابتة في الاتجاهين
DTL B1

قطاع ٢١-٢١ و٢٢

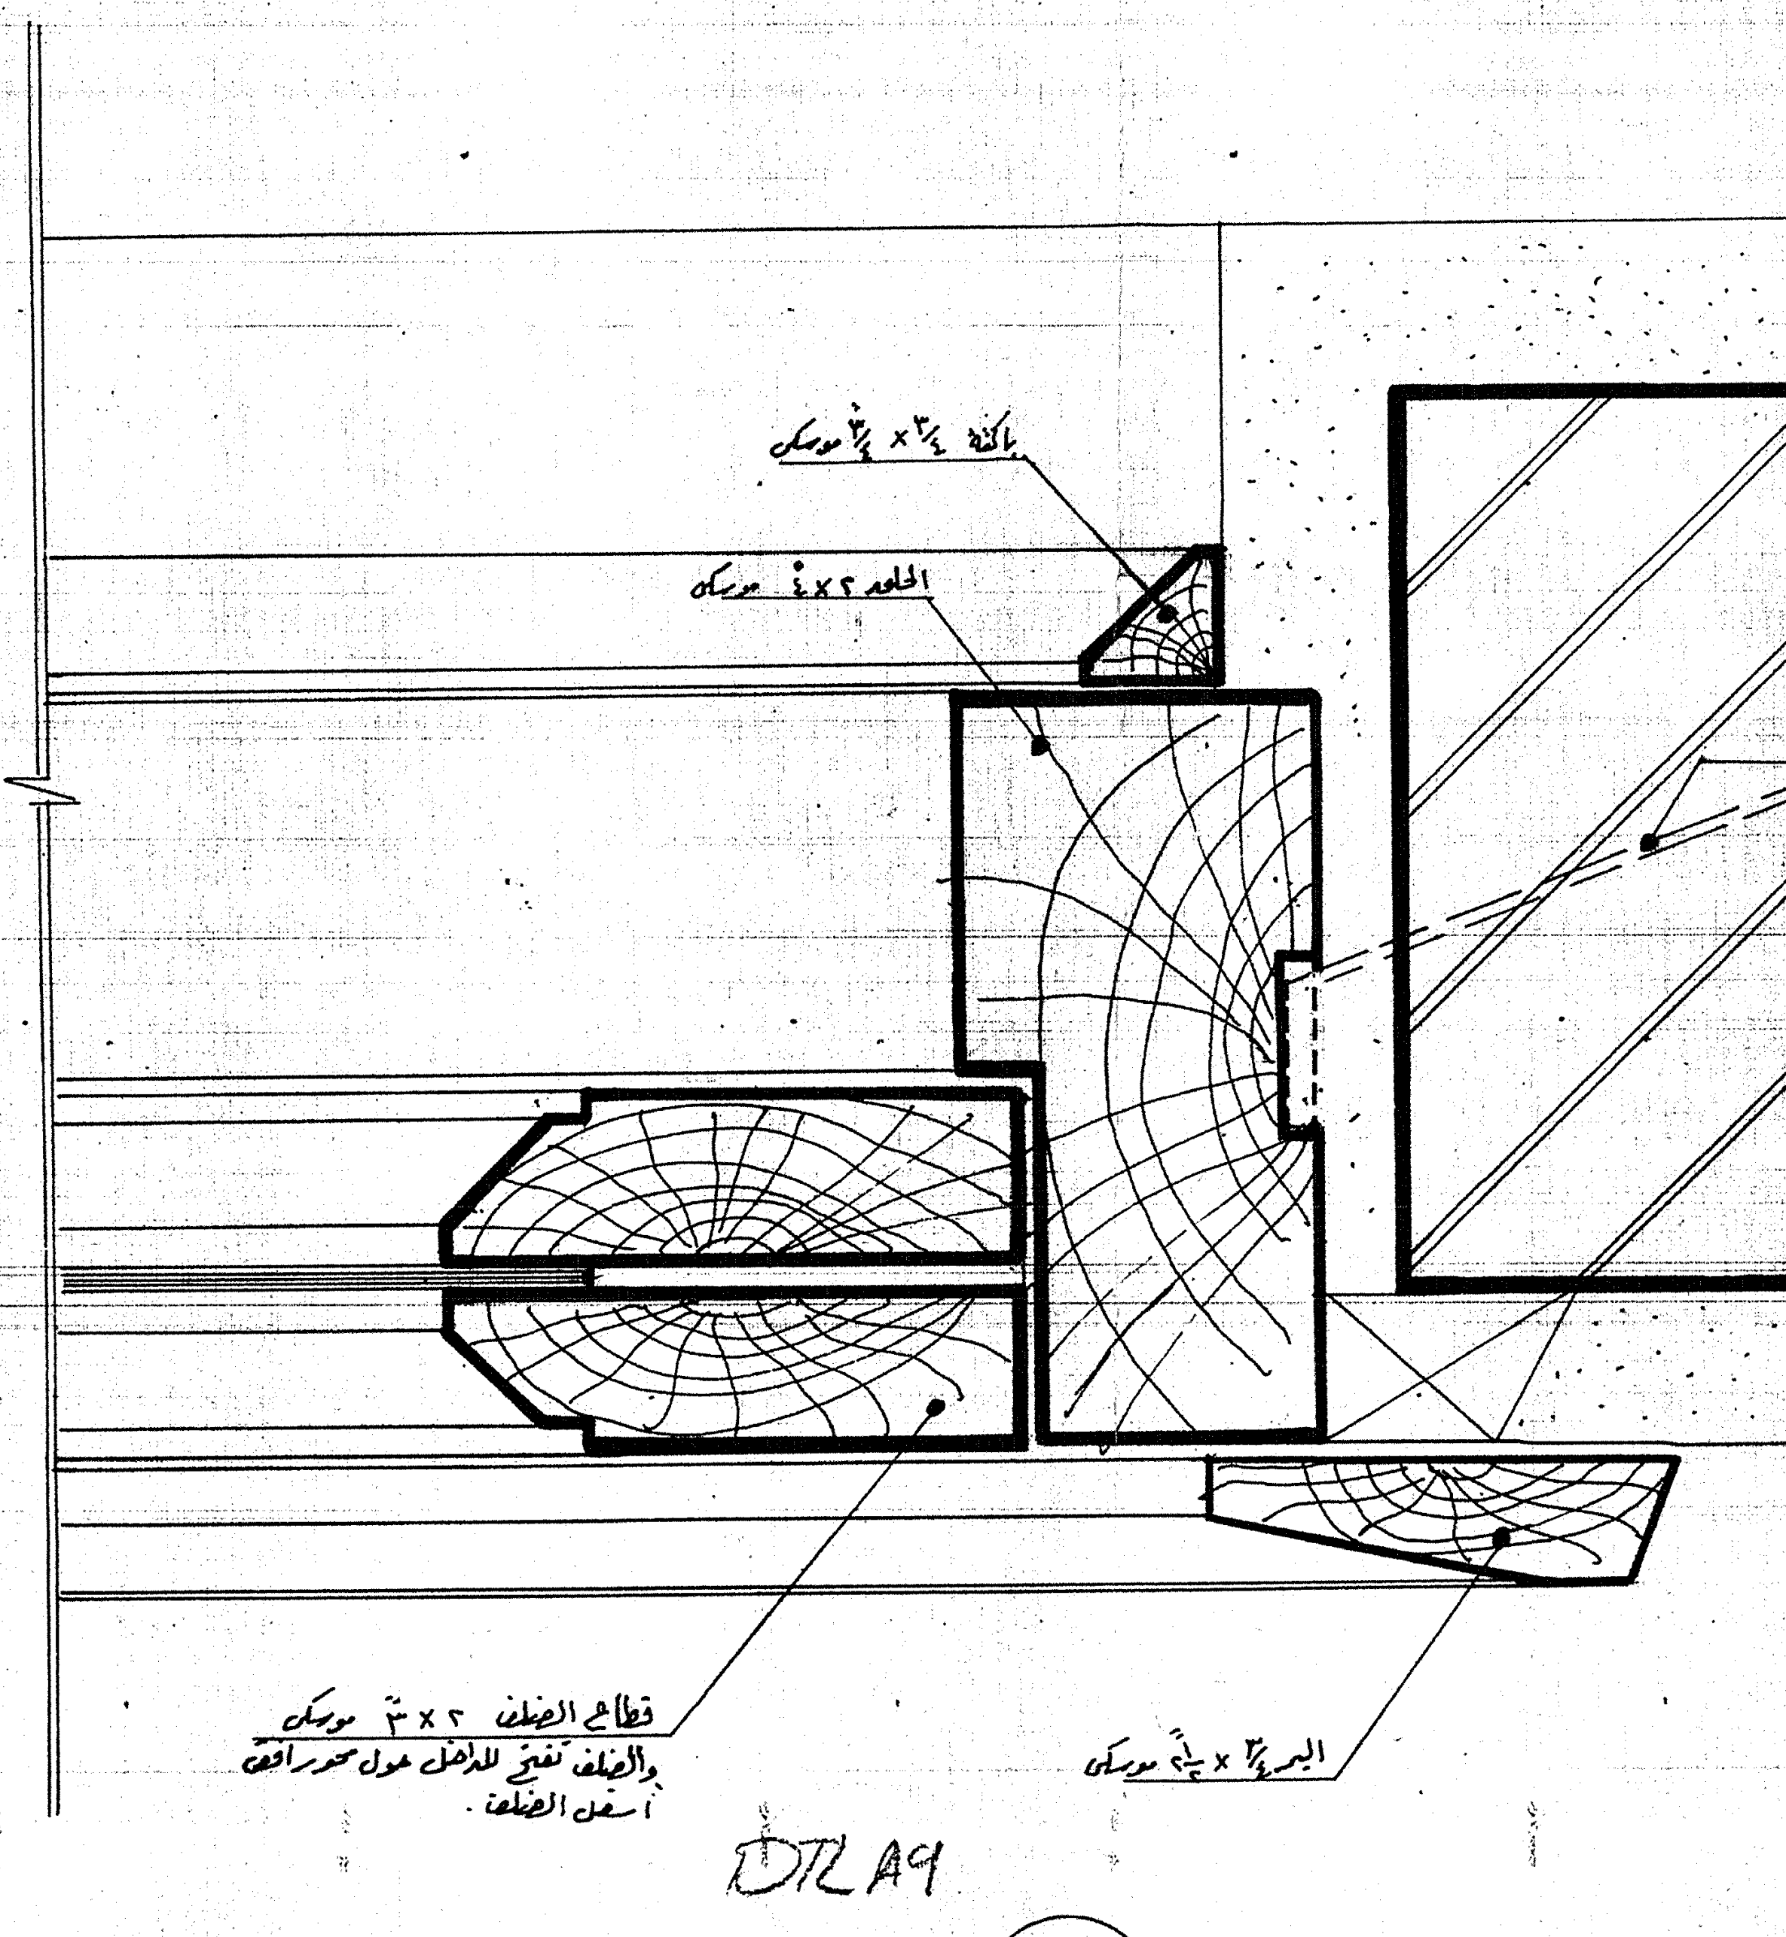
باكتة ¾ × ¾" موسكي
الحلق ٢ × ٤" موسكي
كانة حديد بطفر ٢٥
قطاع الضلف ٢ × ٣" موسكي
والضلف تفتح للداخل حول محور رأسي أسفل الضلفة.
البرطل ¾ × ½٢" موسكي
DTL A9

قطاع ١٩-١٩

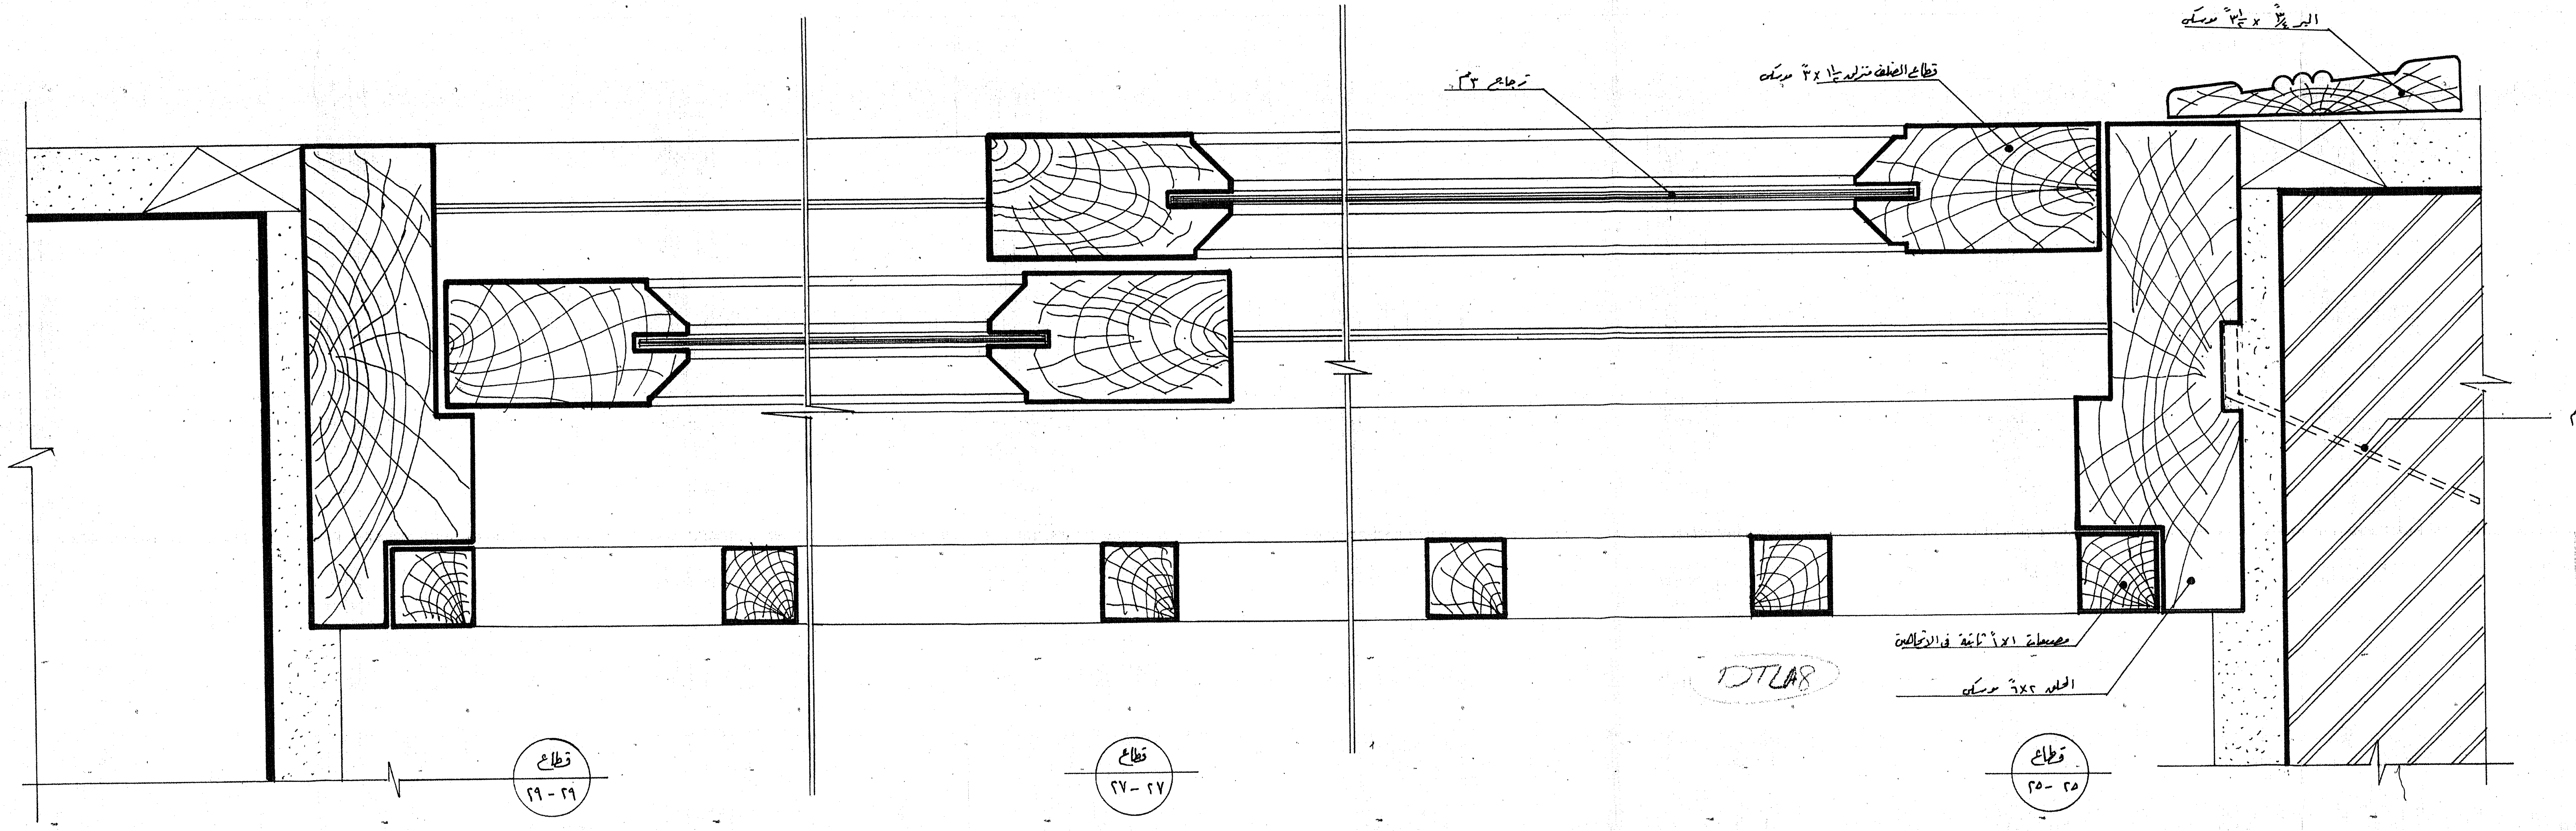
البرطل ¾ × ½٣" موسكي
قطاع الضلف منزلق ½١ × ٣" موسكي
زجاج ٣مم
كانة حديد بطفر ١٥سم
مصبعات ١ × ١" ثابتة في الاتجاهين
الحلق ٢ × ٦" موسكي
DTL A8

قطاع ٢٩-٢٩

قطاع ٢٧-٢٧

قطاع ٢٥-٢٥

قطاعات أفقية ١٩ ، ٢١ ، ٢٢ ، ٢٣ ، ٢٥ ، ٢٧ ، ٢٩

محافظة الإسماعيلية

مركز الدراسات التخطيطية والمعمارية
١٤ شارع السبكي، هليوبوليس، القاهرة. ت: ٦٧٠٧٤٤١
CENTER of PLANNING & ARCHITECTURAL STUDIES
CPAS

مشروع: قرية الشيخ عيسى بن سلمان الرياضية

اسم اللوحة: تفاصيل النجارة - قطاعات أفقية

رقم المشروع	رقم اللوحة	مقياس الرسم	التاريخ	الشمال
٩٠١	٤٠ معماري	١/١	٢٨-٧-١٩٩٠	

المهندسون:

يعتمد،
استشاري المحافظة: