

محافظة الاسماعيلية



مركز الدراسات التخطيطية والعمارة

15 شارع البنى جازي، الاسماعيلية، ت. ٢٠١٤١٠٠٠
 CENTER OF PLANNING & CPAS ARCHITECTURAL STUDIOS

مستودع: ٣٤٢ واجهات ٣٤٢
 اسم العميل: قرية الشيخ علي بن سلمان الرياضية

رقم المشروع: ٩٠١	رقم المرسد: ٩٠١/١	تاريخ: ١٩٩٠
ت: ٩٠١	م: ٩٠١	س: ٩٠١

مستودع: ٣٤٢ واجهات ٣٤٢

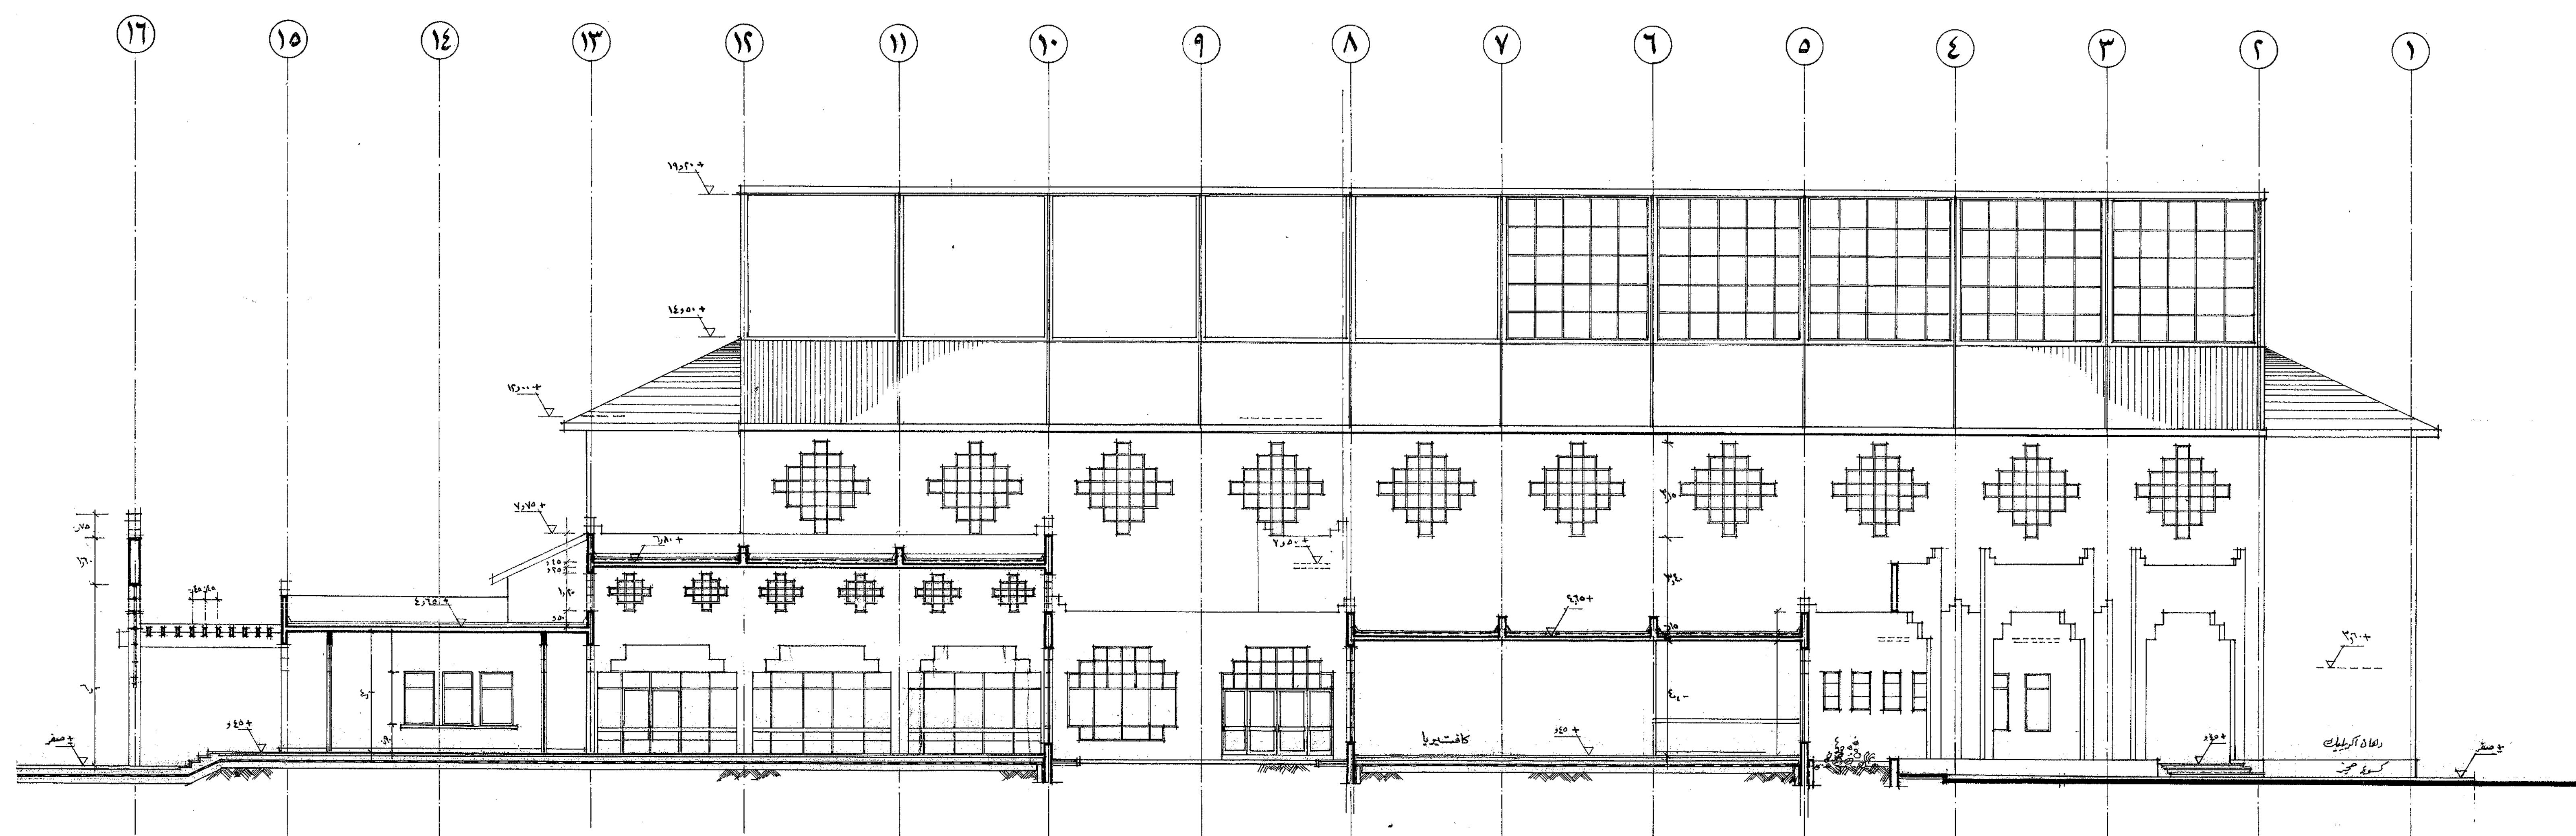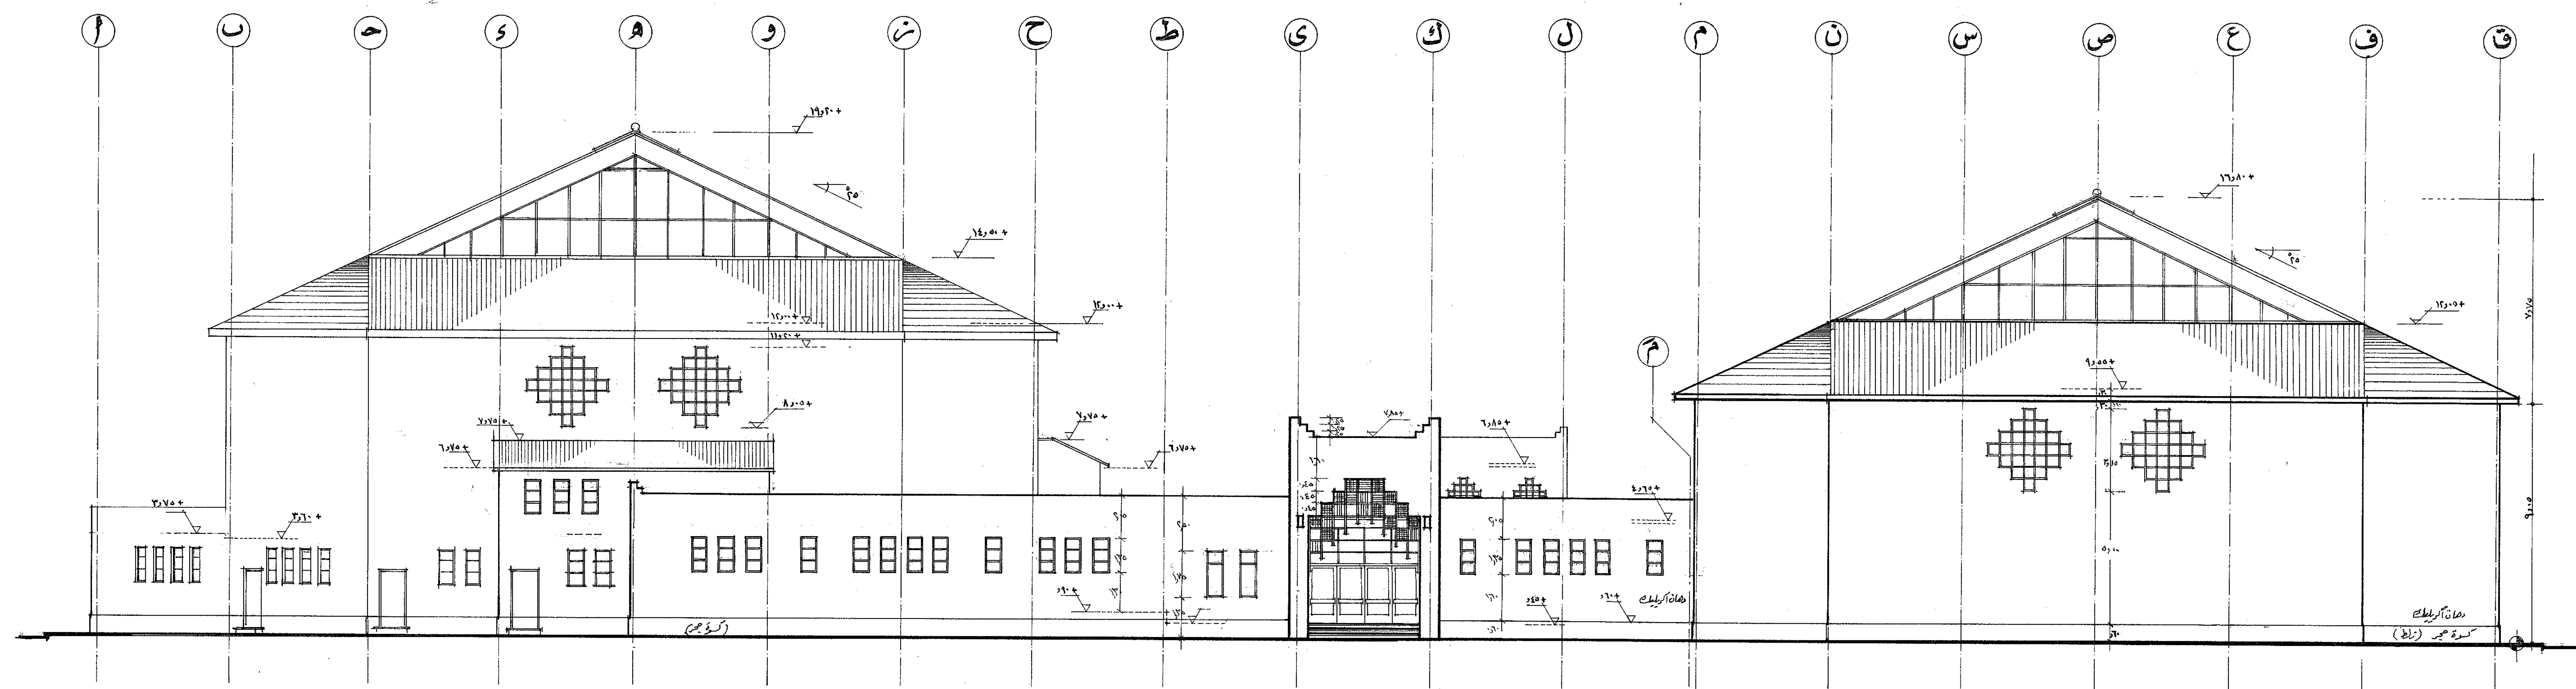

محافظة الإسماعيلية

مركز الدراسات والبحوث التطويرية والإعلامية

١٥ شارع النخيل، جنوب بورسعيد، الإسماعيلية، ت. ٧٧-٧٤٤٤١


CPAS

CENTER OF PLANNING & ARCHITECTURAL STUDIES


مستشار
د. الشيخ عيسى بن سلمان آل خليفة
 (رئيس المجلس الأعلى)
واجهة (١) قطاع ١
المرکز الرياضي الرياضي

المشاور	المهندس	المهندس	المهندس
أبريل ١٩٩٠	نيسان ١٩٩٠	أبريل ١٩٩٠	أبريل ١٩٩٠

المهندس

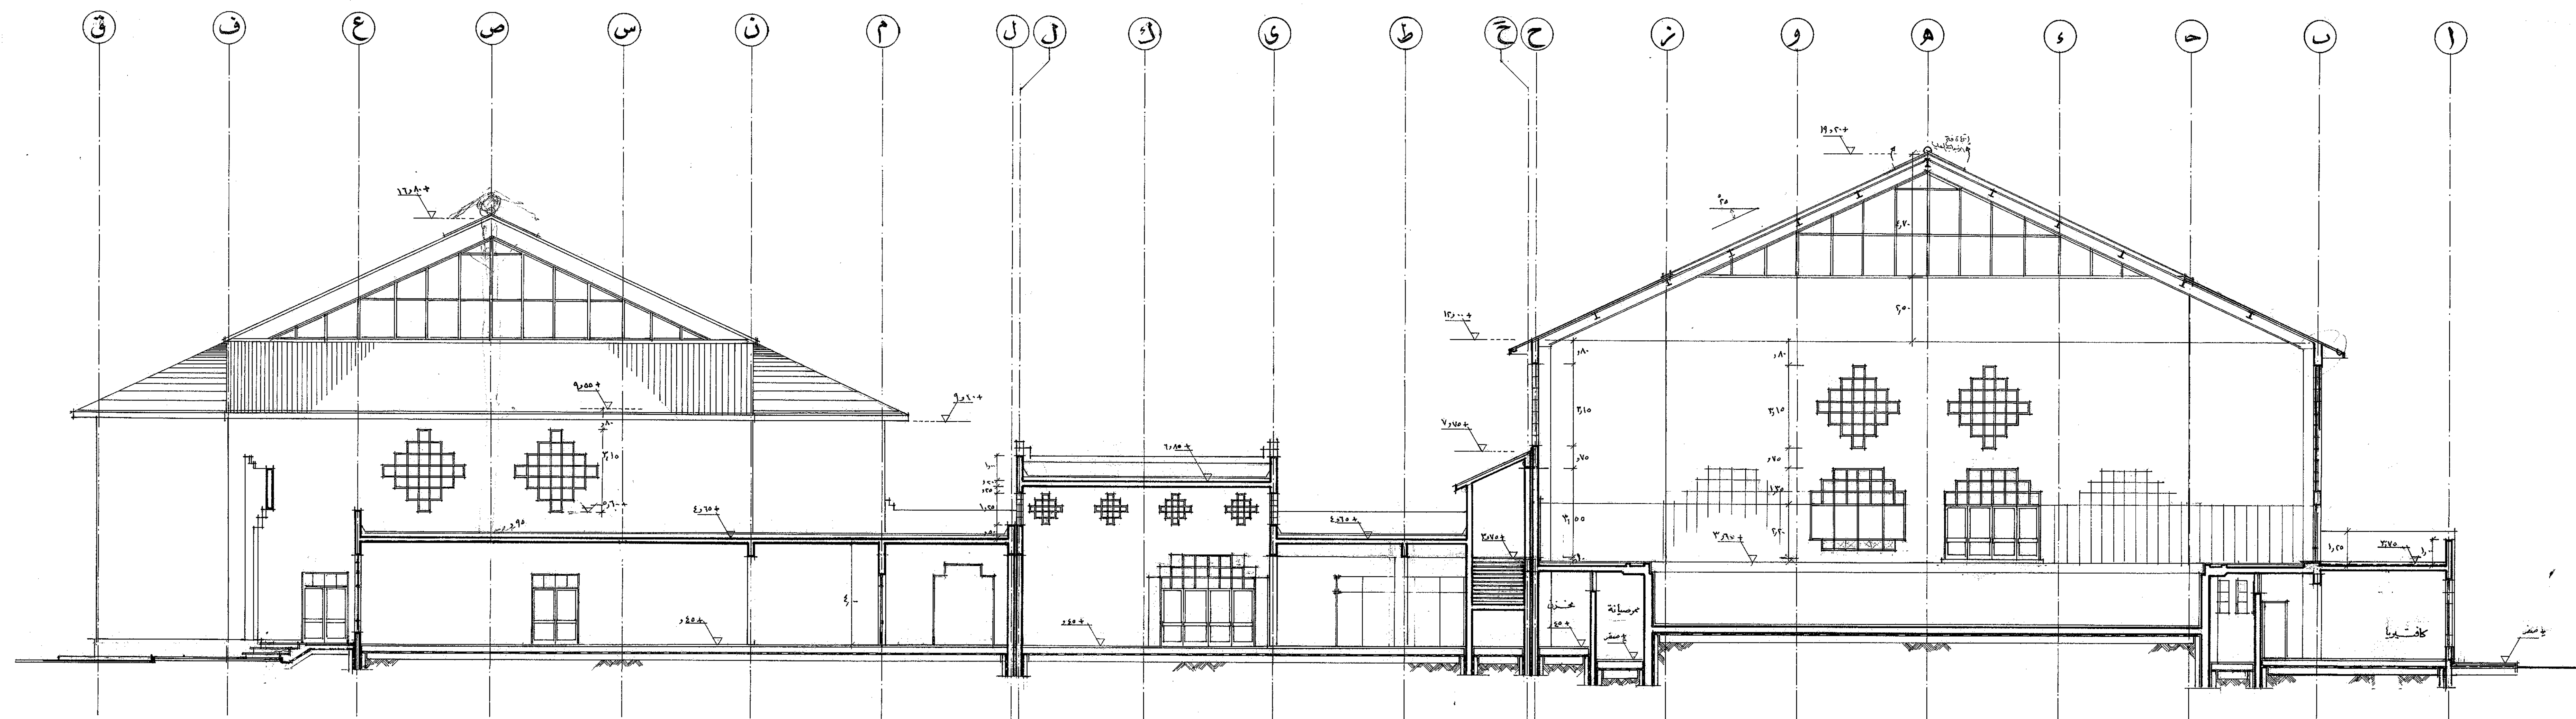


قطاع ٢-٢ ١٠٠/١

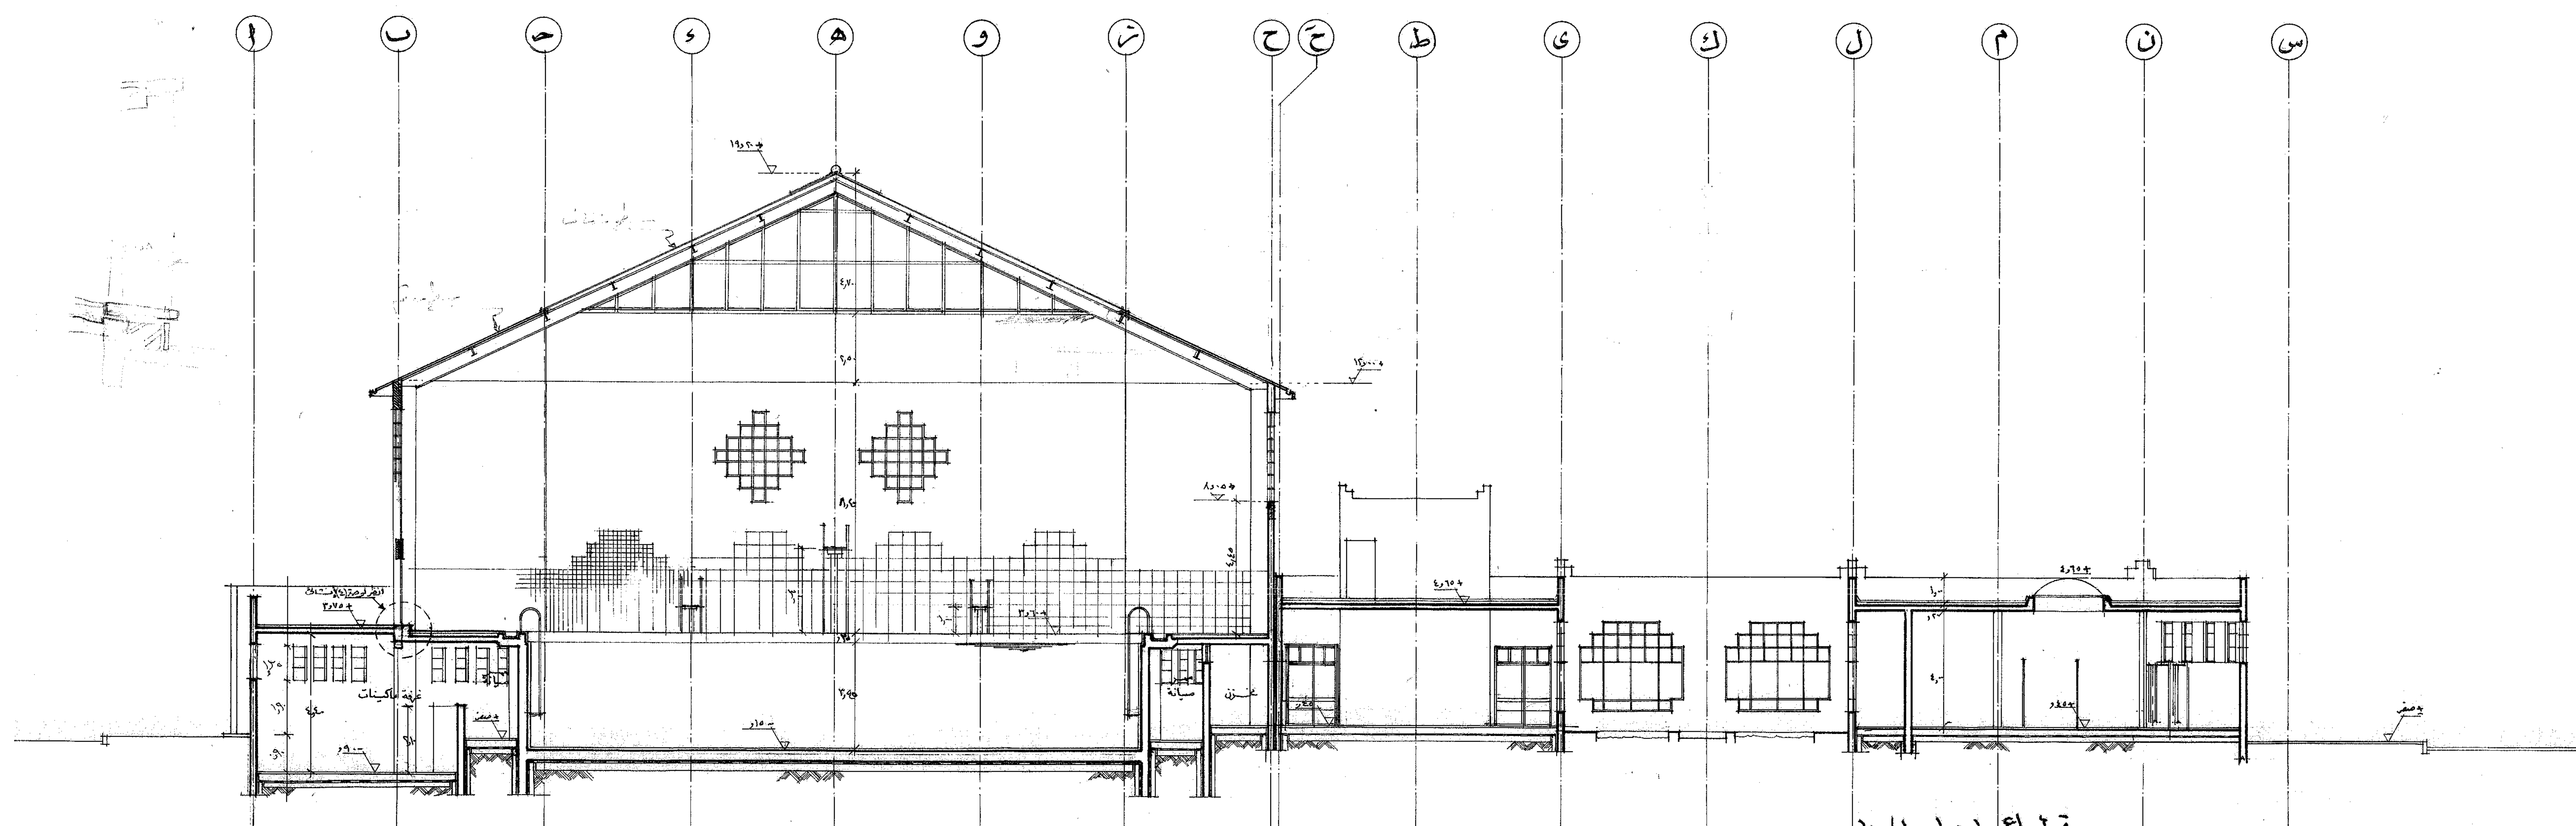

قطاع ١-١ ١٠٠/١

محافظة الاسماعيلية			
مركز الدراسات التخطيطية والهندسية			
١٥ شارع البنى خورويك، الاسماعيلية - ٧١٠٠١١٠٠			
CENTER OF PLANNING & CPAS ARCHITECTURAL STUDIOS			
مشرف: د. المهندس علي بن سلمان القرطبي			
المهندس: المهندس الدخاني			
اسم الوحدة: قطاعات ٢٤١			
رقم المشروع: ١٩٩٠	تاريخ: ١٩٩٠	اسم المهندس: ١٩٩٠	اسم المهندس: ١٩٩٠
ملاحظات:			

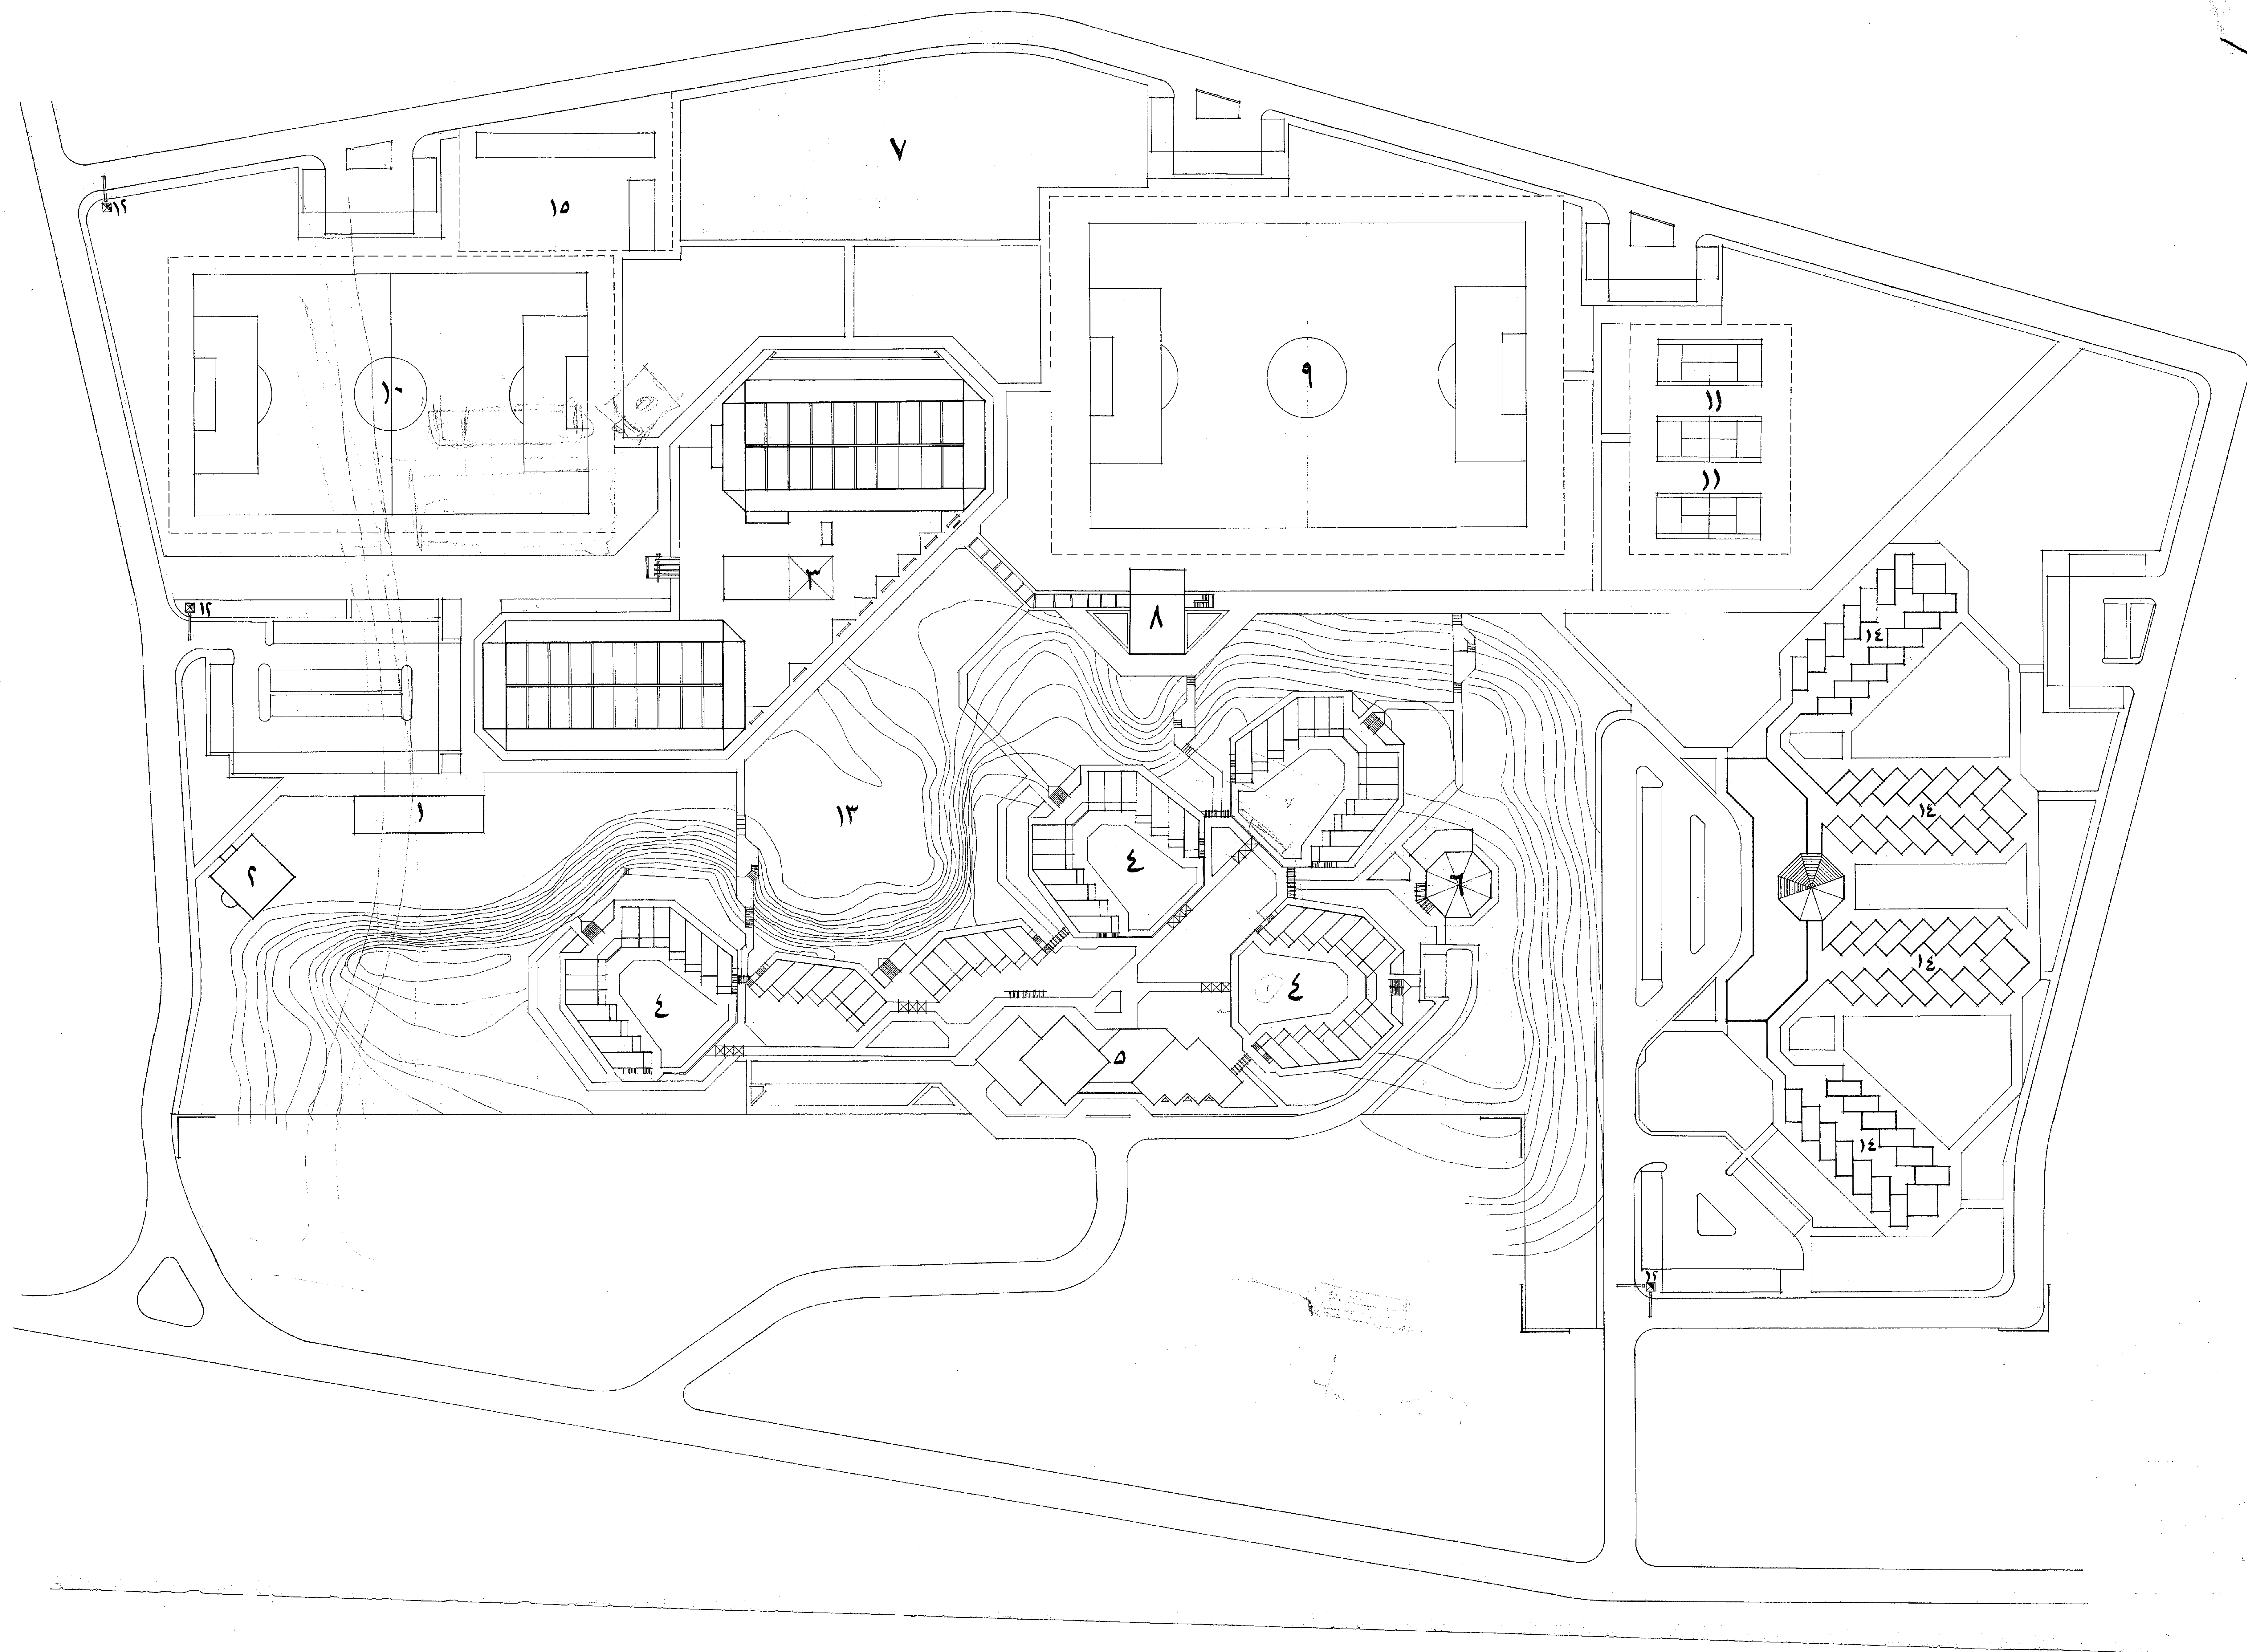

مكونات القرية

- ١- إدارة القرية ومركز صحي
- ٢- مسجد
- ٣- مركز صحي
- ٤- القرية القديمة ١٤٠ غرنيت
- ٥- إدارة القرية القديمة وطعم
- ٦- مطعم
- ٧- منطقة خدات مرفعية
- ٨- ملعب اسكواش أطفال
- ٩- ملعب كرة قدم رئيسي
- ١٠- ملعب كرة قدم فرعي
- ١١- ملاعب تنس ٣ ملاعب
- ١٢- بوابات
- ١٣- مدينت يا بانيات
- ١٤- منطقة الفنادق
- ١٥- مدرسة قاعات

قناة السويس

محافظة الإسماعيلية			
مركز الدراسات التخطيطية والهندسية			
١٤ شارع الحسيني، جدي، القاهرة ١١٥١٠٠٠			
CENTER OF PLANNING & ARCHITECTURAL STUDIES			
مشروع: قرية الشيخ عيسى بن سلمان الرياضية			
اسم الوحدة:			
المسجل	المشارك	المستشار	المهندس
١٩٨٠	١٩٨٠	١٩٨٠	١٩٨٠
التصميم			
المهندس			

جدول التشتييات

رقم الفراغ	وظيفة الفراغ	أرضيات	وزرات	حواطط	أسقف
١	صالة المدخل	ترابيغ رخام برلانو ٢٠ x ٤٠ x ٢٢	رخام برلانو ٢٥ سم	دهان بولستيك على بياض تخشين	دهان بولستيك على بياض تخشين
٢	مطبخ خارجية وسالم	بدلو جوتون عرائش ودرج حوائط ٤٠ x ٤٠ x ٢٢	حرائط ١٥ سم	واجهات	دهان بولستيك على بياض تخشين
٣	سالم الاسكواش	درج برلانو ناعمة ٢٣ x ٢٣ ناعمة ٢٢	رخام برلانو ٥ سم	بياض تخشين ودهان بولستيك	بياض تخشين ودهان بولستيك
٤	سالم داخلية	درج برلانو ناعمة ٢٣ x ٢٣ ناعمة ٢٢	رخام برلانو ٥ سم	بياض تخشين ودهان بولستيك	بياض تخشين ودهان بولستيك
٥	ادارة وفساكر	فالتكس على بدلو اسمنت	اسمنتية ١٥ سم	بياض تخشين ودهان بولستيك	بياض تخشين ودهان بولستيك
٦	غرفة طبيب خدانة	ترابيغ رخام برلانو ٢٠ x ٤٠ x ٢٢	—	واجه نصفه الخدم لون دماغ زجاج	بياض تخشين ودهان بولستيك
٧	استراحة وكافتيريا وطرقان	بدلو كسر رخام ٣٠ x ٣٠ x ٢٢	رخام برلانو ١٥ سم	بياض تخشين ودهان بولستيك	بياض تخشين ودهان بولستيك
٨	غرفة الماكينات	سيراميك سوناجا ١٠ x ١٠ x ١٦	—	قيشاني بكامل الارتفاع	دهان زيتي على تخشين
٩	ممر صيانة	سيراميك سوناجا ١٠ x ١٠ x ١٦	اسمنتية ١٥ سم	دهان زيتي على بياض تخشين	دهان زيتي على تخشين
١٠	غرفة كهرباء	سيراميك سوناجا ١٠ x ١٠ x ١٦	اسمنتية ١٥ سم	دهان بولستيك على تخشين	دهان بولستيك على تخشين
١١	تخزين دورية وسادنا	سيراميك سوناجا ١٠ x ١٠ x ١٦	—	قيشاني بالارتفاع ٢٢٠	دهان زيتي على تخشين
١٢	تراسد الحمام	بدلو موزايكو ٢٠ x ٣٠ x ٢٢	رخام برلانو ١٥ سم	واجهات	-
١٣	الكلابيريا أسفل الحمام	بدلو موزايكو ٢٠ x ٣٠ x ٢٢	اسمنتية ١٥ سم	دهان بولستيك على تخشين	دهان بولستيك على بياض تخشين
١٤	صالة رياضية	بازيكو سمار	خشب ١٠ سم	دهان بولستيك على تخشين	دهان بولستيك على بياض تخشين
١٥	مدرجات الاسكواش	فرساة ظالمة مفردة	اسمنتية ١٥ سم	واجهات	دهان بولستيك على بياض تخشين
١٦	حمام السباحة	قيشاني	—	قيشاني	-
١٧	الممر حول الحمام	سيراميك سوناجا ١٠ x ١٠ x ١٦	قيشاني بالارتفاع ٢٠ سم	دهان زيتي على تخشين	-
١٨	موازن وخدمة مطبخ	موزايكو ٢٠ x ٢٠ سم	اسمنتية ١٥ سم	دهان بولستيك	دهان بولستيك
١٩	أرضية حول المبنى	بدلو اسفلة ٢٠ x ٢٠ سم	—	—	—
٢٠	مرات مشاه	بدلو اسفلة خرسانية	—	—	—
٢١	—	—	—	—	—
٢٢	—	—	—	—	—

جدول فتحات الأبواب


نوع	ابعاد			البيان
	عرض	ارتفاع	جسنة	
١	٢,٦٠	٢,٥٥	-	باب خشبي فاخ وزجاج ٤ ضلف ٢ شراعات ثانية - حسب النموذج . انظر لوحة ١٢ معمار
٢	١,٨٠	٢,٦٥	-	باب خشبي فاخ وزجاج للور ٦م ضلفتين و محب شراعة ثانية لهذا النموذج . انظر لوحة ١٢ معمار
٣	١,٨٠	٢,٦٥	-	باب خشبي خشبي مرسى ضلفتين ٦ محب شراعات ثانية - القطاعات المستوية . انظر لوحة النماذج ١٢ معمار
٤	٩٠	٢,٦٥	-	باب خشبي خشبي ضلقة واحدة بدون نظارة ٦ محب شراعة ثانية - حسب النموذج
٥	٩٠	٢,٤٠	-	باب خشبي مرسى فاخ وزجاج للور ٦م ٦ محب شراعة ثانية والجزء السفلي خشبي خشبي حسب النموذج
٦	٩٠	٢,٤٠	-	باب خشبي مرسى فاخ وزجاج مسطح ٨م حسب النموذج
٧	٨٥	٢,٤٠	-	باب خشبي مرسى خشبي بنظارة زجاج ايتالي ٦م ضلقة واحدة . القطاعات المستوية . انظر لوحة ١٢ معمار
٨	١,٨٠	٢,١٠	-	باب ديرة مياه داخلية - كونستانتين ٢٢م وقساطل زان - الخزانات حسب بعضه . انظر النموذج
٩	١,٨٠	٢,١٠	-	باب خشبي سيريس . ضلقة واحدة - انظر لوحة النماذج .
١٠	٣,٦٠	٣,١٠	-	باب زوايا حديد تجليد صلب ٤ ضلف وشراعات ثانية - انظر لوحة النماذج ١٢ معمار

ملحوظة: أنظر لوصف نماذج الأبواب قسم ١٢ معماري.

مدول نماذج فتحات الشيايك

نوع	عرض	ارتفاع		الميلان
		جبلية	إعداد	
سلك خشبي فاخر وزجاج	٢,٦٠	٢,١٠	٤٤٥	سلك خشبي فاخر وزجاج ٦م مكون من ٤ صلف ثابت ومتحرك وشراعات ثابتة - أنظر لوحة التماذج ١٣ معارض
سلك خشبي فاخر وزجاج	٣,٦٠	٢,٦٥	٤٤٥	سلك خشبي فاخر وزجاج ٦م مكون من ٤ صلف ثابت ومتحرك وشراعات ثابتة - أنظر لوحة التماذج ١٣ معارض
سلك خشبي فاخر وزجاج	٣,١٥	٢,١٥	متغير	سلك خشبي فاخر وزجاج للور ٦م مكون من ٤ صلف ثابتة - أنظر لوحة التماذج
سلك خشبي فاخر وزجاج	١,٢٥	١,٢٥	متغير	سلك خشبي فاخر وزجاج للور ٦م مكون من ١٣ صلف ثابتة - أنظر لوحة التماذج
سلك خشبي فاخر وزجاج	٦٠	١,٢٥	متغير	سلك خشبي فاخر وزجاج مصنف ٤م - ٣ صلف - ٢ قطع لللال حول محور أفقي أسفل الظلقة والسفلية ثابتة - أنظر لوحة ١٣ معارض
سلك خشبي فاخر وزجاج	٦٠	١,٧٥	- ١٠	سلك خشبي فاخر وزجاج للور ٦م - صلف واحدة وشراعات ثابتة - حسب التوزيع
سلك خشبي فاخر وزجاج	٤,٥٠	٤,٥٠	٢,٨٥	سلك خشبي فاخر وزجاج للور ٦م ٨٨ صلف ثابتة / أنظر لوحة رقم ١٣ معارض
سلك خشبي فاخر وزجاج	٢,٦٠	٢,٥٥		باب سلك خشبي فاخر وزجاج مكون من ٤ صلف ثابت ٤ قطع لللال وشراعات ثابتة / حسب التوزيع للوحة رقم ١٣ معارض
سلك خشبي فاخر وزجاج	٤,٥٠	٢,٢٠		سلك خشبي فاخر وزجاج للور ٦م ٤ صلف ثابت ومتحرك وشراعات ثابتة - حسب التوزيع
سلك خشبي فاخر وزجاج	١,٧٥	٤,٠٠	١,٩٠ / ١,٦٠	سلك خشبي فاخر وزجاج للور ٦م ثابت ، يتم رفع المقاسات من الطبيعة .
سلك خشبي فاخر وزجاج	٦٠	١,٠٠	٥,٥٠	فتحة من خشبي فاخر وسلك خشبي حسب العينة بروت زجاج .

المحظوة: أنظر لوصف نماذج الشايك رقم ١٣ معاري

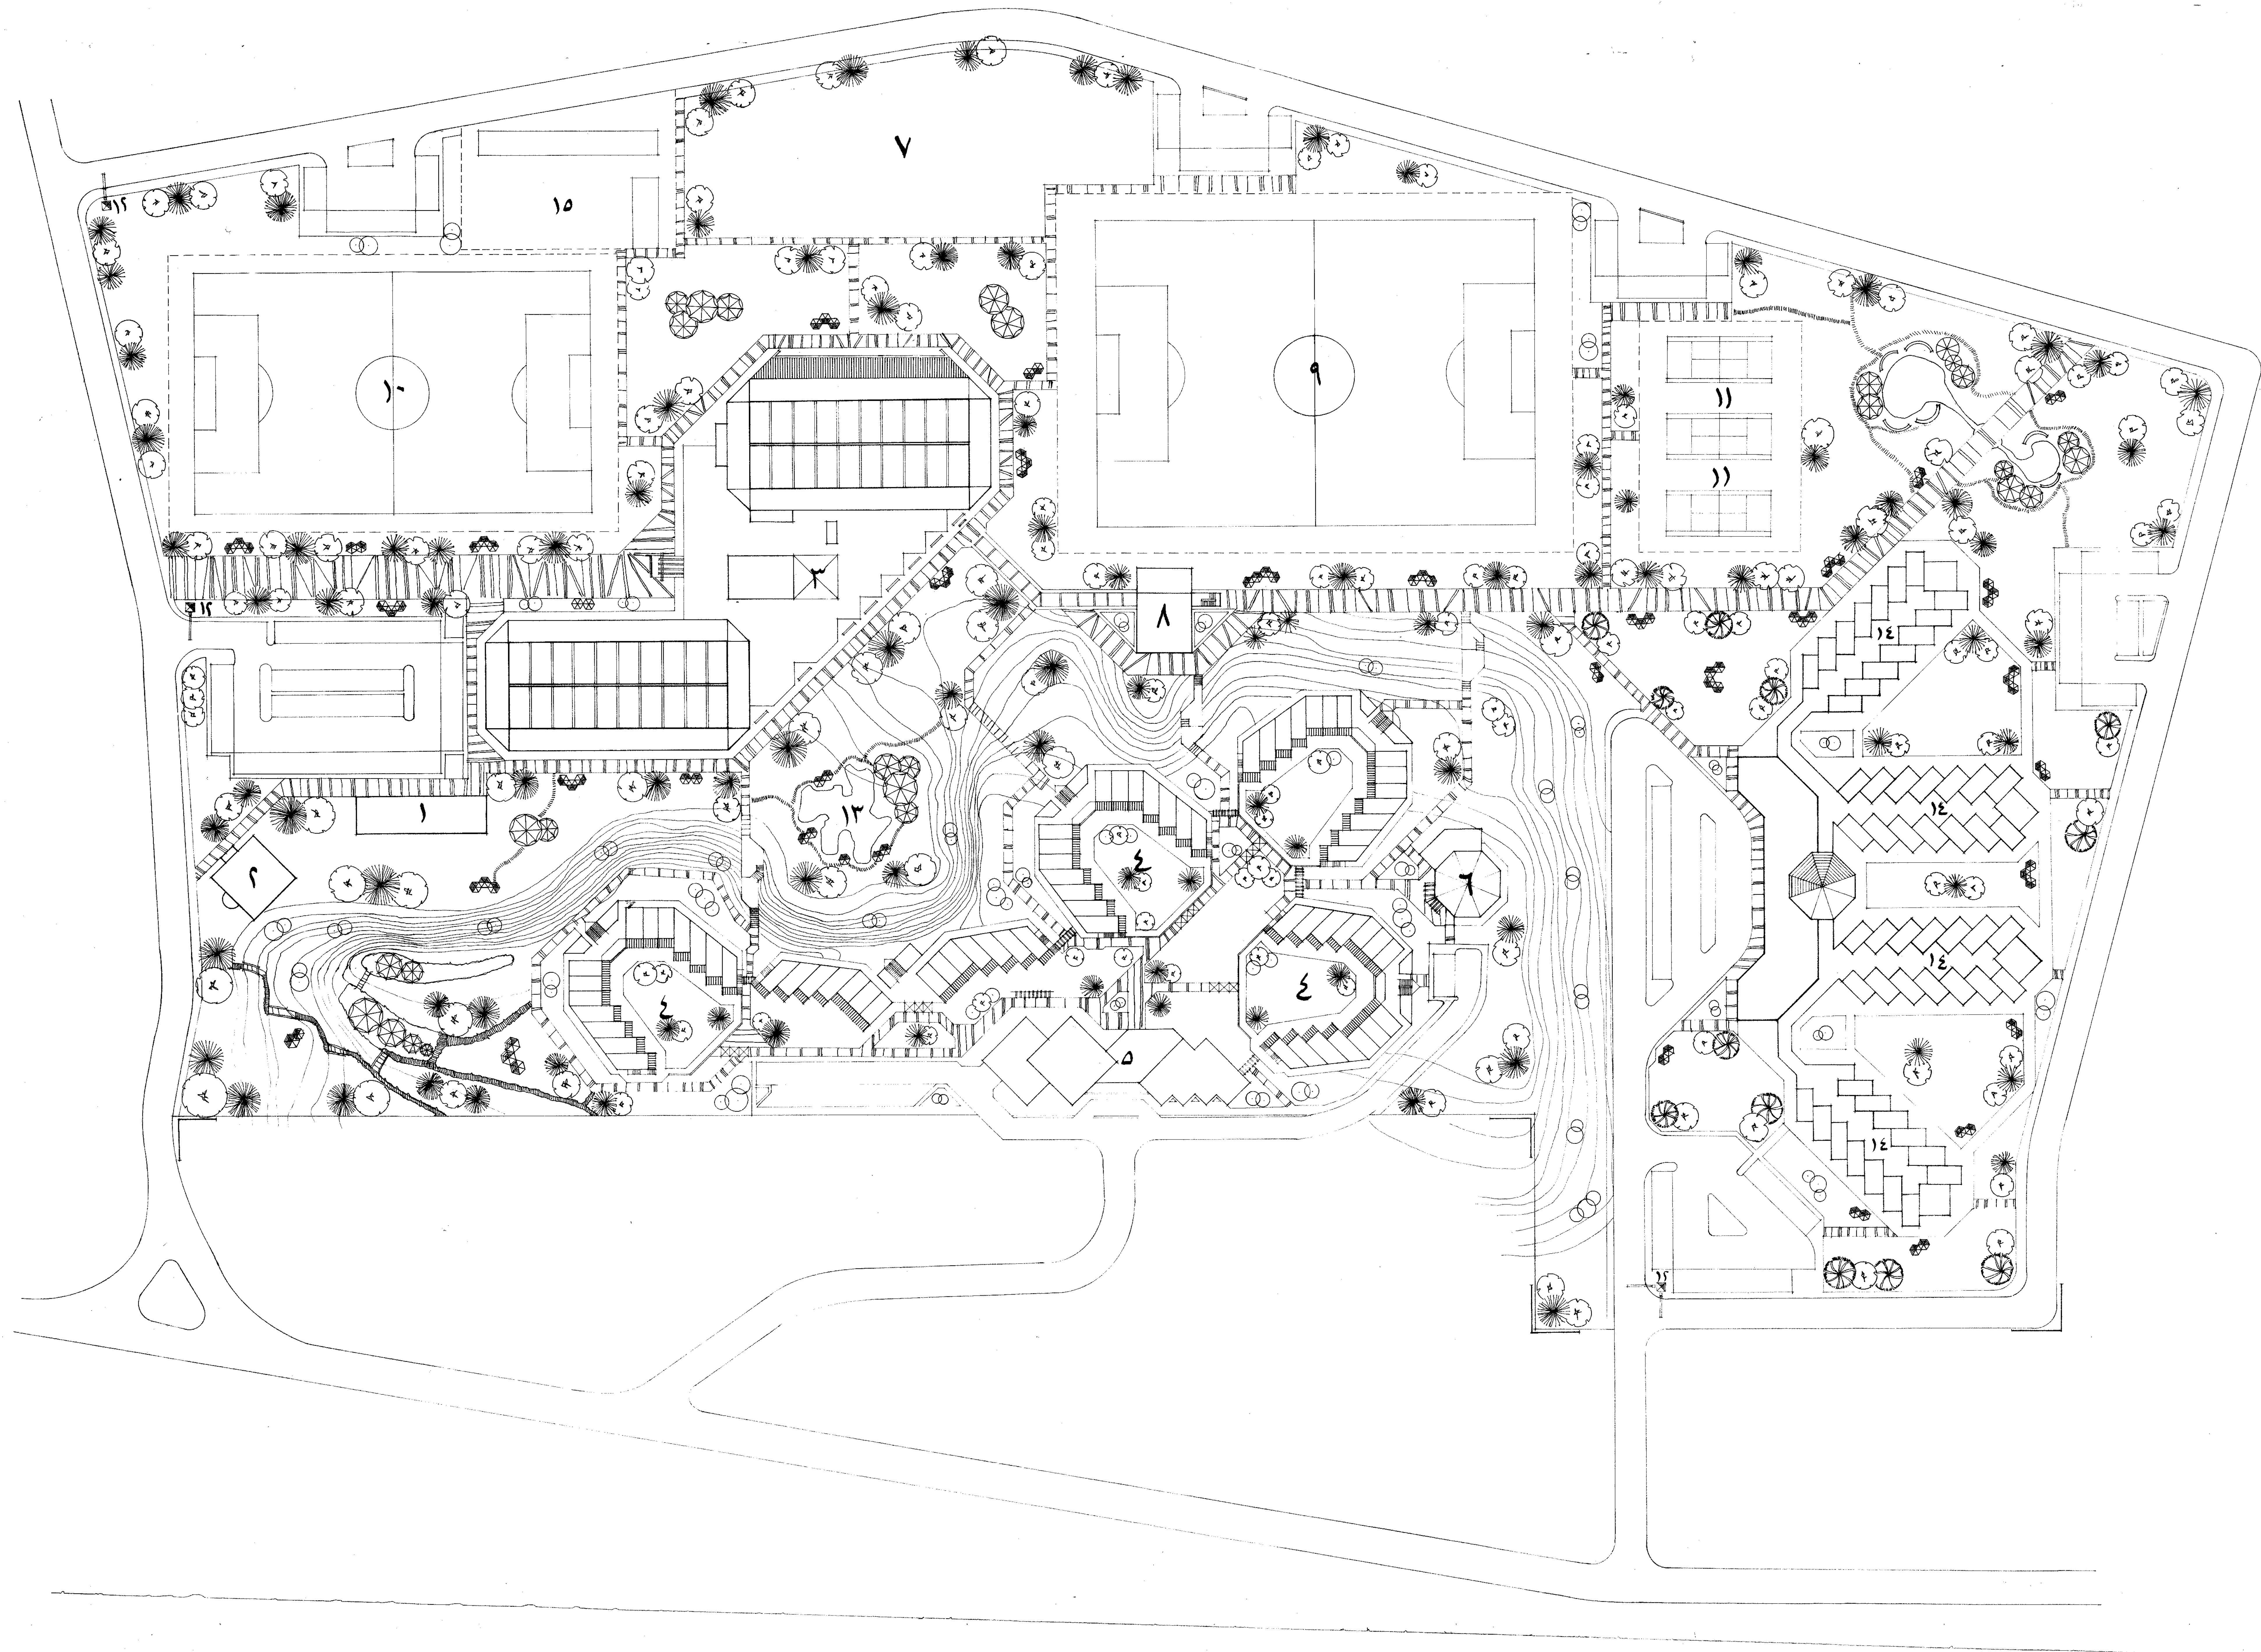

مكونات القرية

- ١- إدارة القرية ومركز صحي
- ٢- مسجد
- ٣- مركز صحي
- ٤- القرية القديمة ١٤٠٠
- ٥- إدارة القرية القديمة وطعم
- ٦- مطعم
- ٧- منطقة فهدات مرقية
- ٨- ملعب الكولتس ٢٠٠
- ٩- ملعب كرة قدم رئيسي
- ١٠- ملعب كرة قدم فرعي
- ١١- ملعب تنس ٣
- ١٢- بوابة
- ١٣- حديقة بابا نيك
- ١٤- منطقة الفندق
- ١٥- مدرسة قائمة

قناة السويس

محافظة الإسماعيلية

مركز الدراسات التخطيطية والهندسية

14 شارع الحكيم، طوبس، الإسماعيلية ٧٠١١١١
 CENTER OF PLANNING & ARCHITECTURAL STUDIES

مشروع: قرية الشيخ عيسى بن سلمان الرياضية

اسم الوحدة:


الموقع العام:

رقم المشروع	رقم الوحدة	تاريخ الإصدار	الاسم
٩٠١	٥٠١	١٩٩٠	الشيخ

المهندس: محمد زاهر


رقم الترخيص: ١٩٩٠

باب المدخل الرئيسي والحمام
والجيمينيزيوم

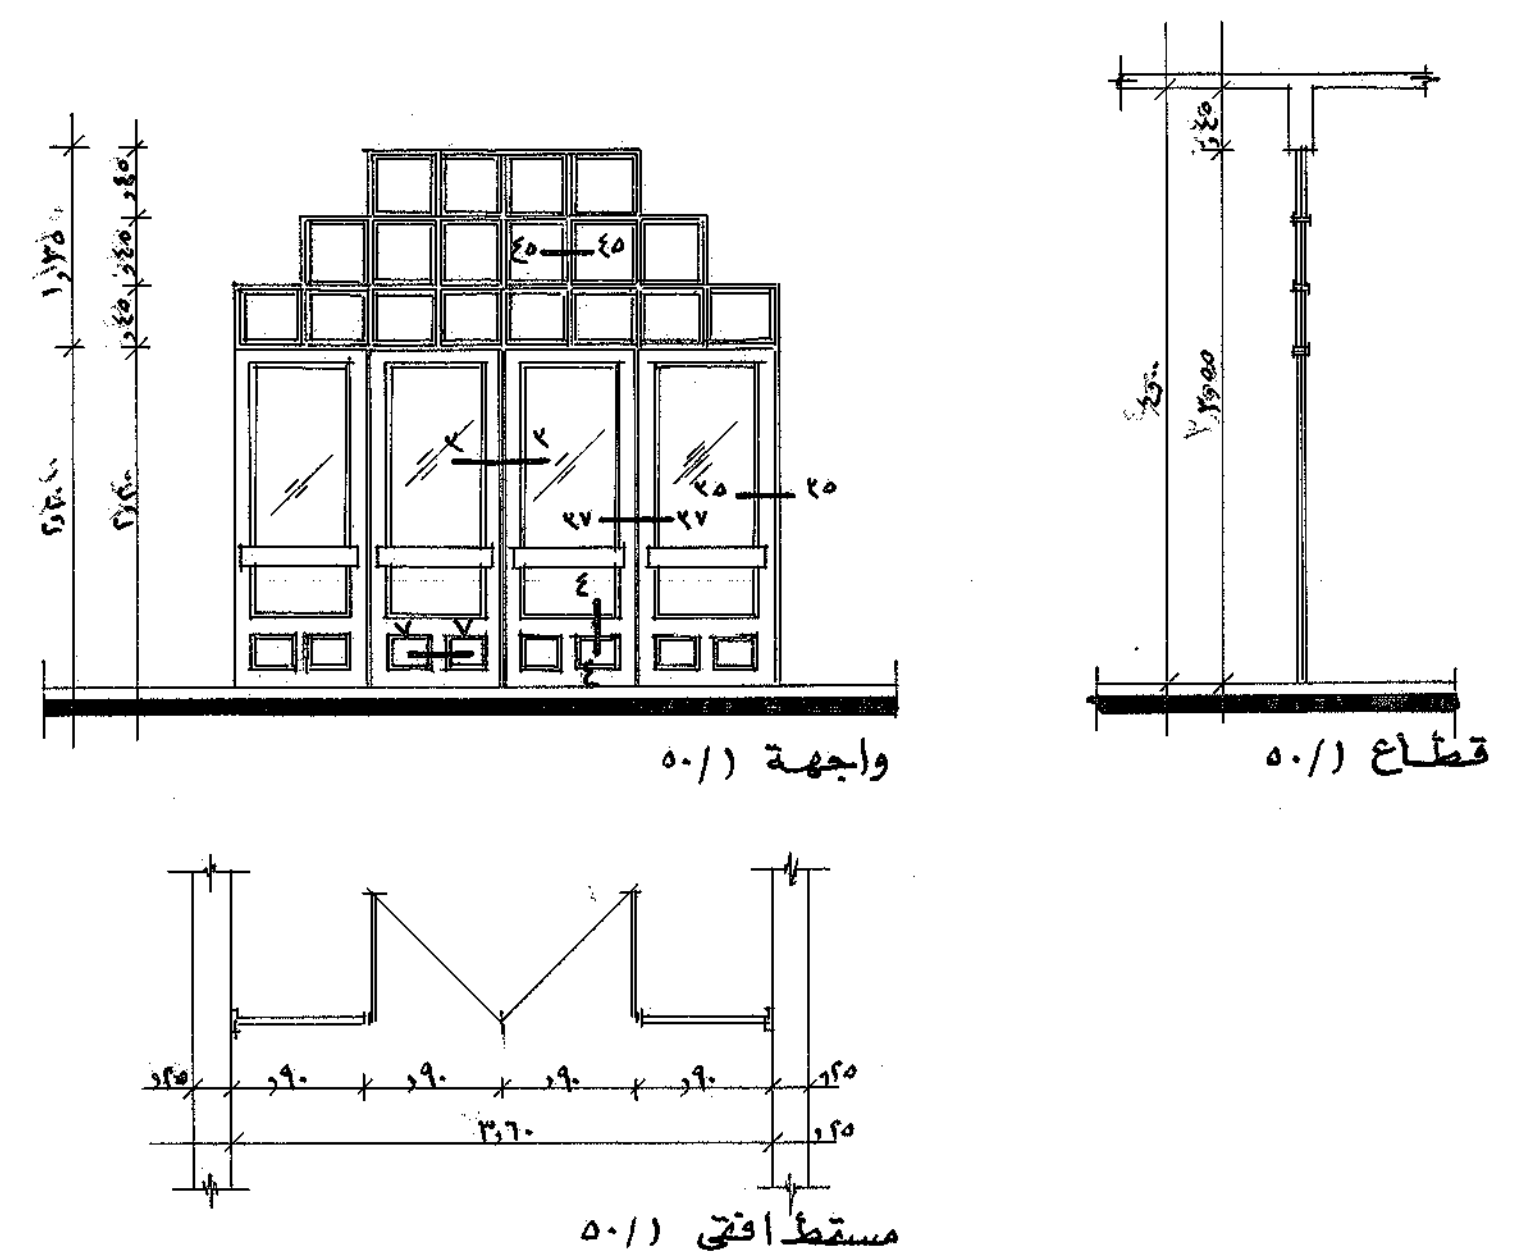


أبعاد	ضلع	شراعات	تزياع
عوض الأبعاد	أبعاد متفرقة	أبعاد متفرقة	أبعاد متفرقة
1770 - 1770	4 - 4	18 - 18	18 - 18

باب الكافيريا
هونفہ ک و

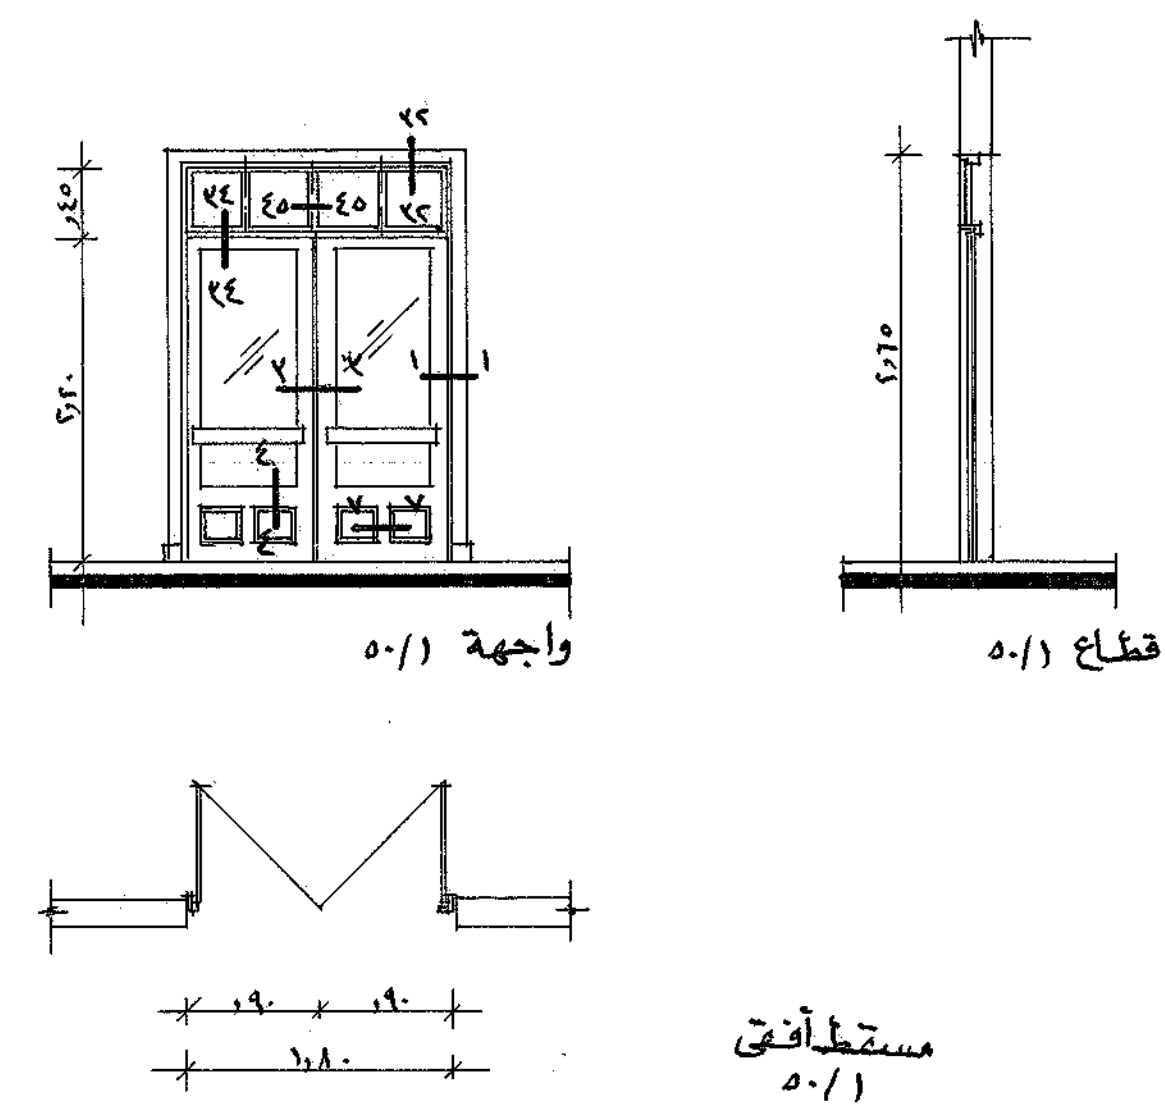


باب خمسة: فاتح ودرج بالدرج ثم تصنيفهم واعداد ودرجات ثانياً طبقاً للترتيب .	أبياد	صنيف	درجات	ترتيب
بالنسبة للدرجات المستخدمة مع هذين المركبين (ا) نظراً لوجود (ب)	١,٨٠ - ٢,٨٠	٢ - ٤	ثاني عشرة	ثاني عشرة
				الدرج
				ثم

۳۰ الجیتیریم

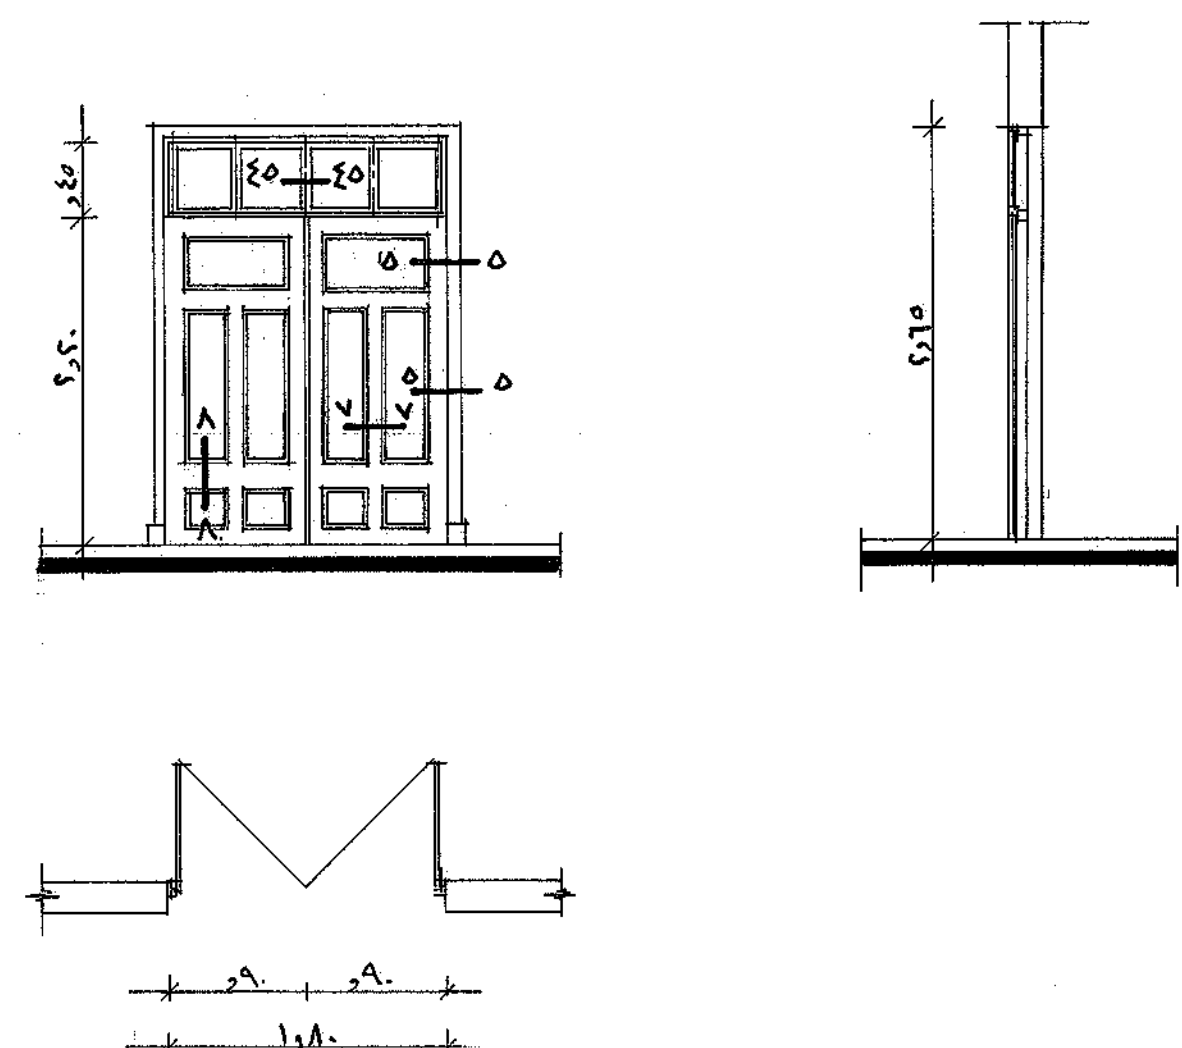
[illegible]

ک مخازن و غرف خارجیه

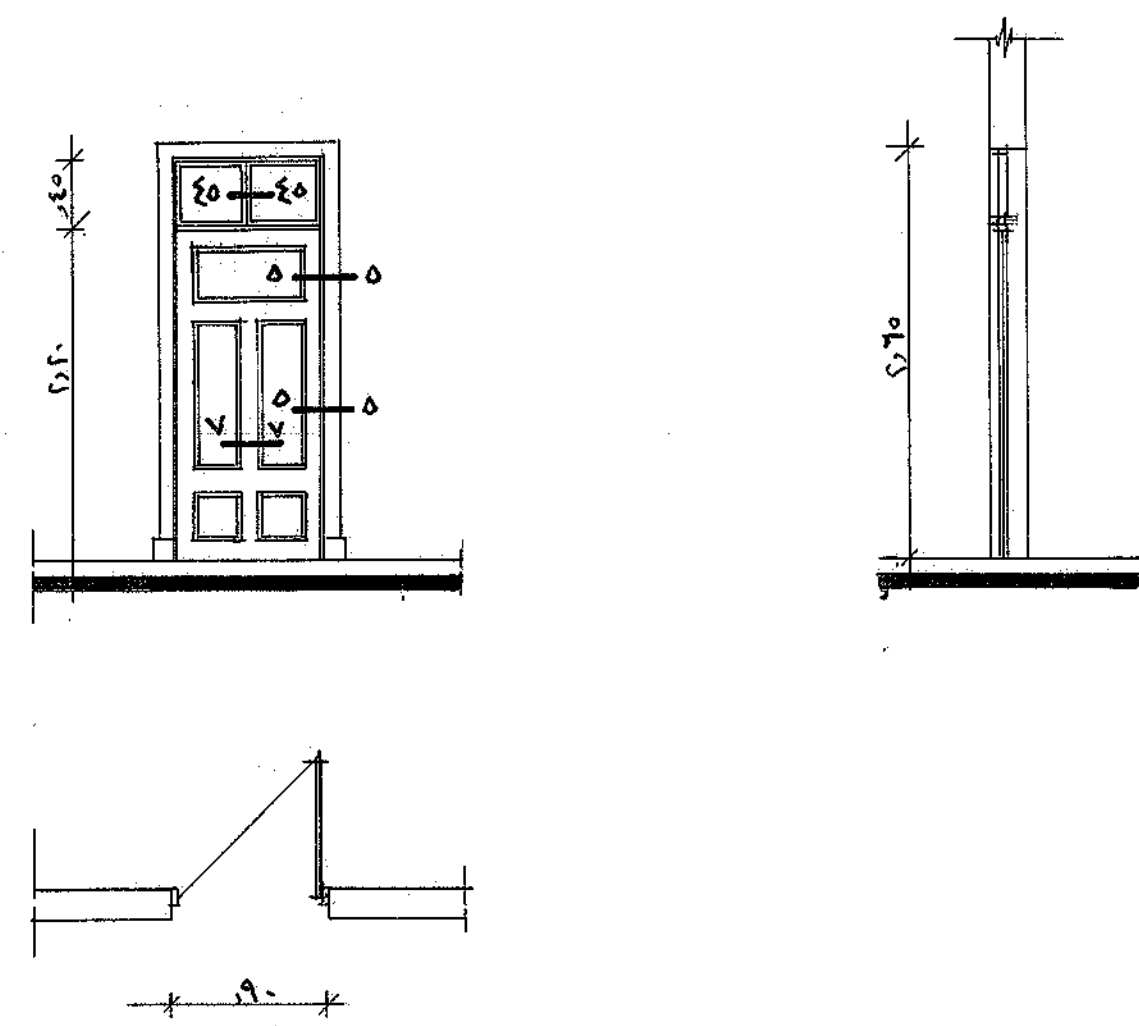


٢٠١٩	-	١	-	٢	-	٣	٤	
٢٠١٩	-	١	-	٢	-	٣	٤	

٥ الحمرات

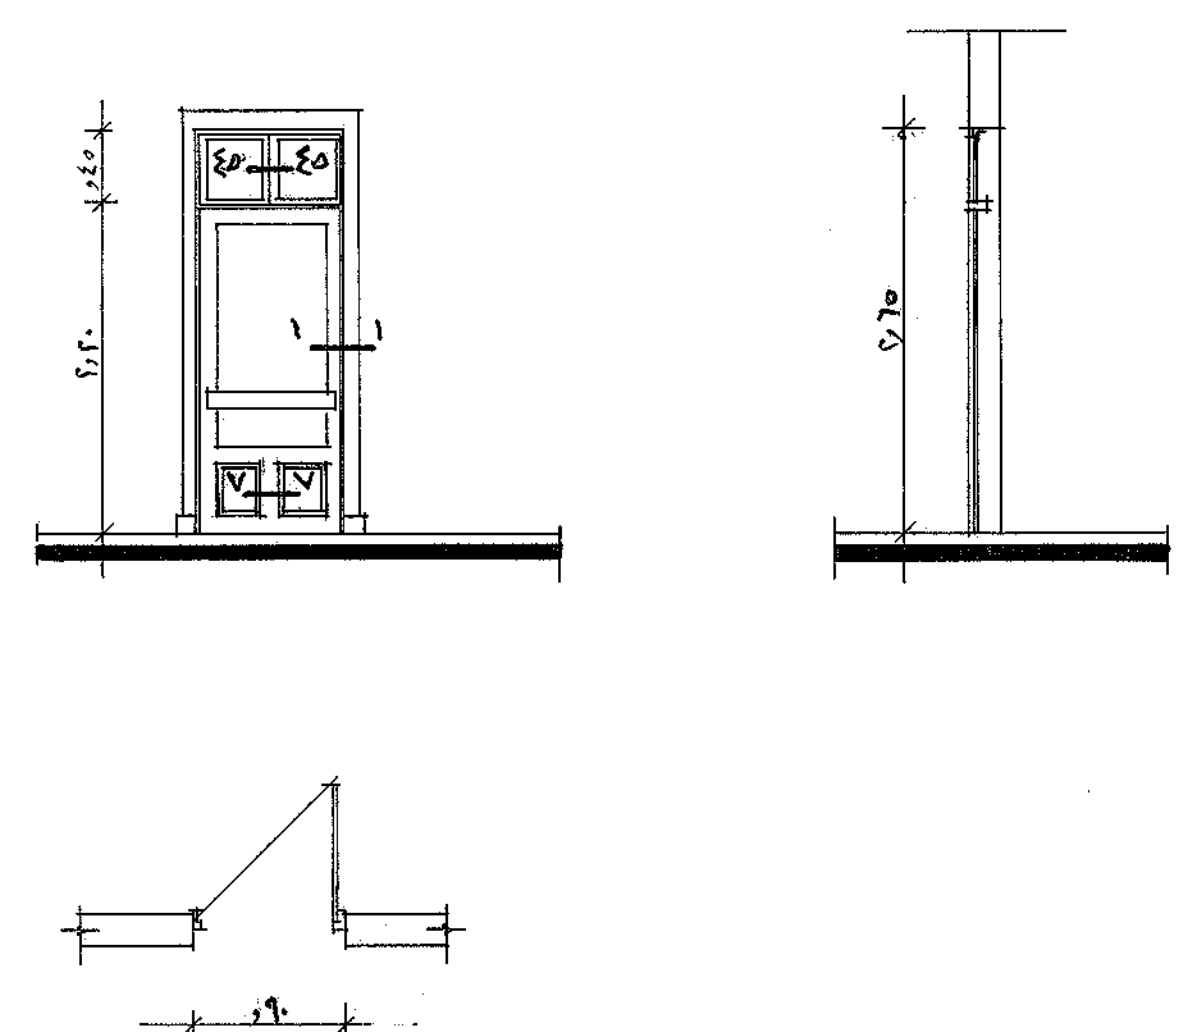


باب: ضريبة مسكن فاخ: زواج للزوجة ٤ وعقد ٢ ضريبة "ميتة" والجزء المفقود من الميراث	أعواد	مضلع	شركات	مراج
هشتم حسب طبقا للفرع العظم x^2 في والفرقة $4x^2$ والفرع $9x^2$ والبر $\frac{1}{3}x$	عوض الكفاية مئة	ثابت	ثابت	بطلر
والفرقة x^2 من مرسى البر x^2 في باقها مائة	٩٠، ٩٢	-	١	-
				١٣

٢	مسألة الاسكواش
---	----------------

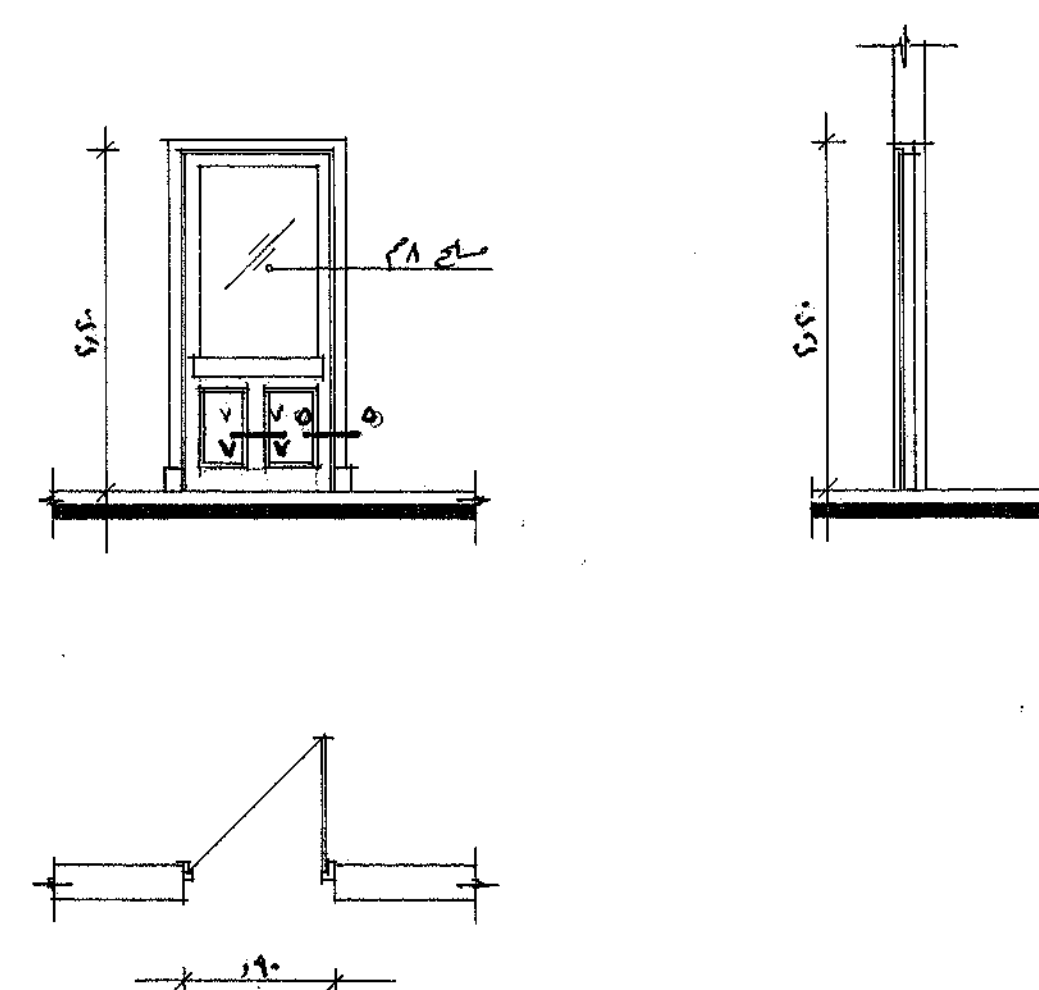


باب حبس موسى فاجع فدياح مسلم سنة ١٨٠٨ . صقله واحدة . والجزء السفلى منه الجاني	أبعاد	صقله	شعاع	تزيح
بارتفاع المقعد هتوتيه سلك ٦ سم لغرض - العض ٤ x ٤ في الزاوية ٦ x ٢	عرض	الارتفاع	تأب	سوك
والجانب ٦ x ٢	٨ .	٥٠ .	-	-
١٥	١٠	١٠	١٠	١٠

باب رورة میاہ خارجی

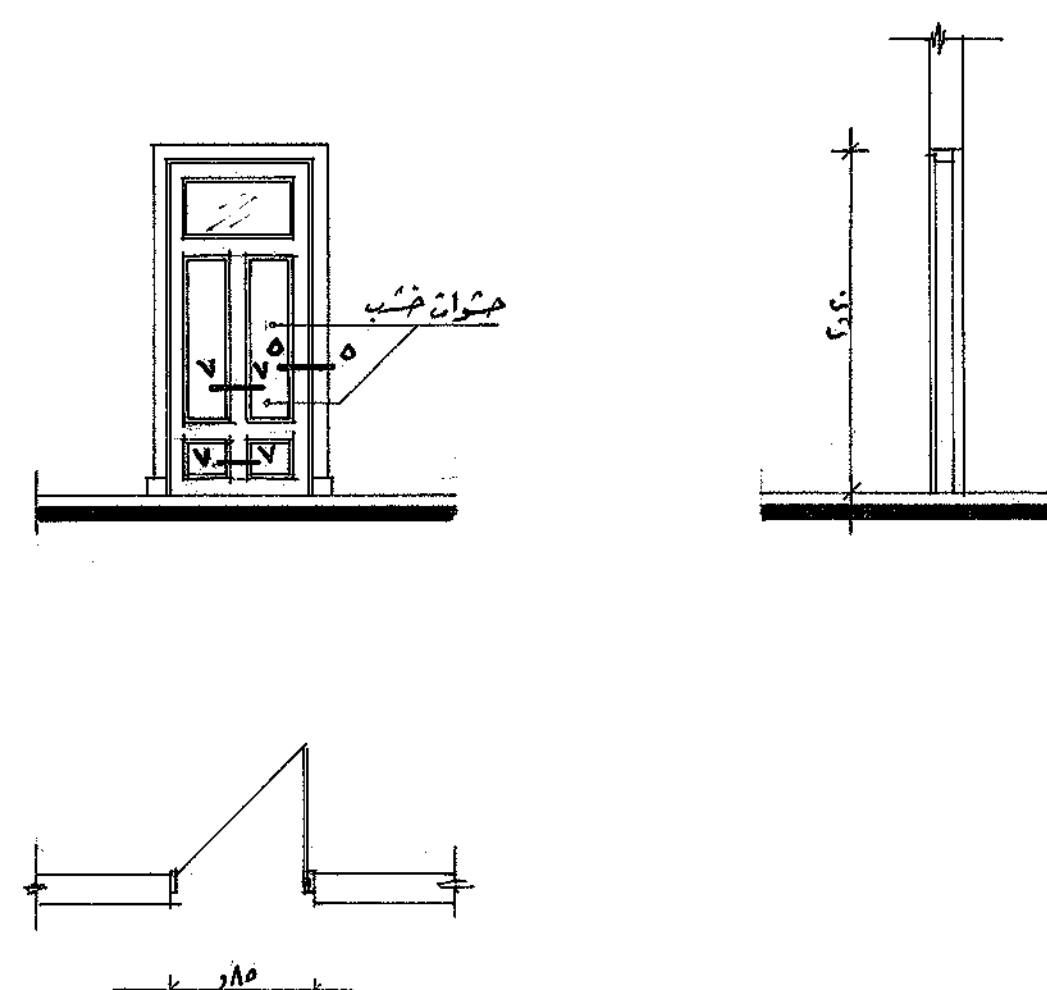


باني قسم ميسر مشروحي نظام تجاري ايجري ٤ م ضلعة طامدة .	أبعاد	ضلعة	شرايط	تاريخ
عوض الكفاة جملة	٦ م	٦ م	٦ م	٦ م
القطاعات المستعدة أنظر نموذج ٦ .	٦ م	٦ م	٦ م	٦ م

باب دروړه مياڼه داخلي

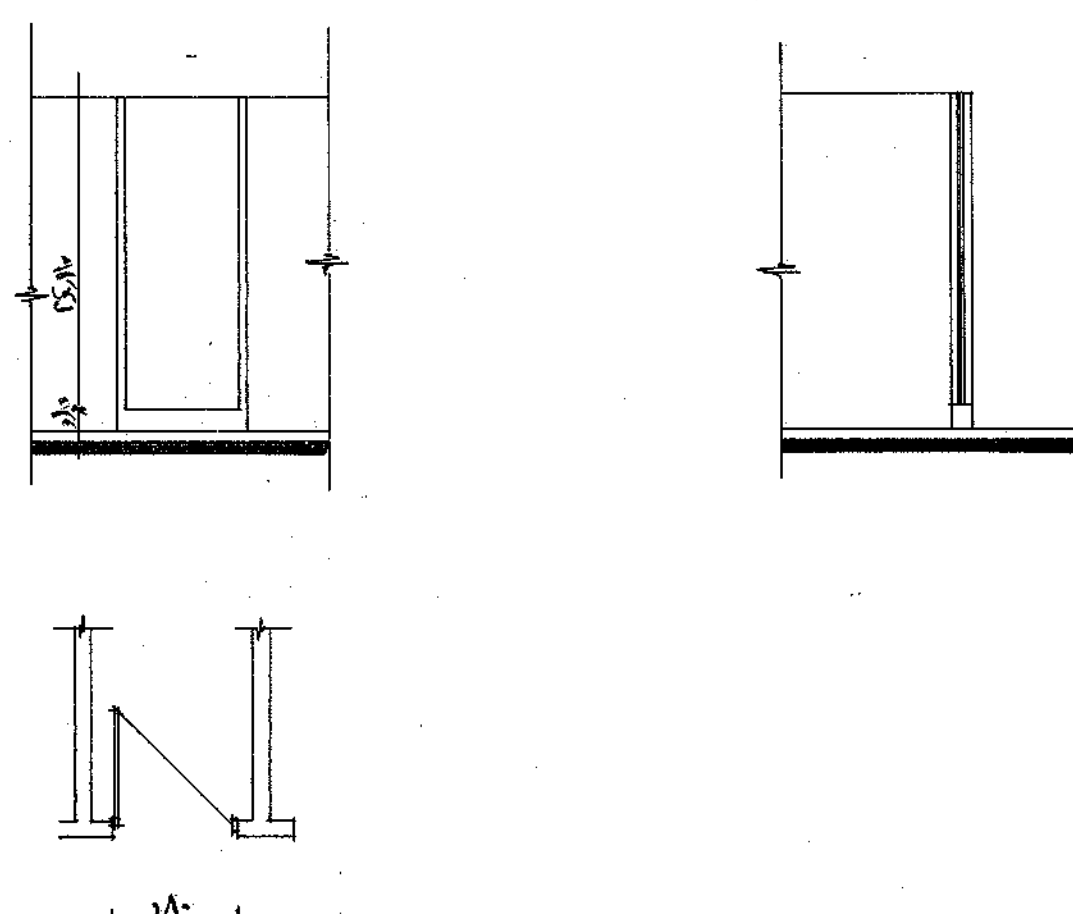


تجارب	شركات	شعف	أبعاد	وصف العينات
-	شركة	شركة	شركة	دراسة أبحاث رافعة مكننة ترسولة، شكل ٢٢، ٢٣، ٢٤، باب برج الطحى ٩

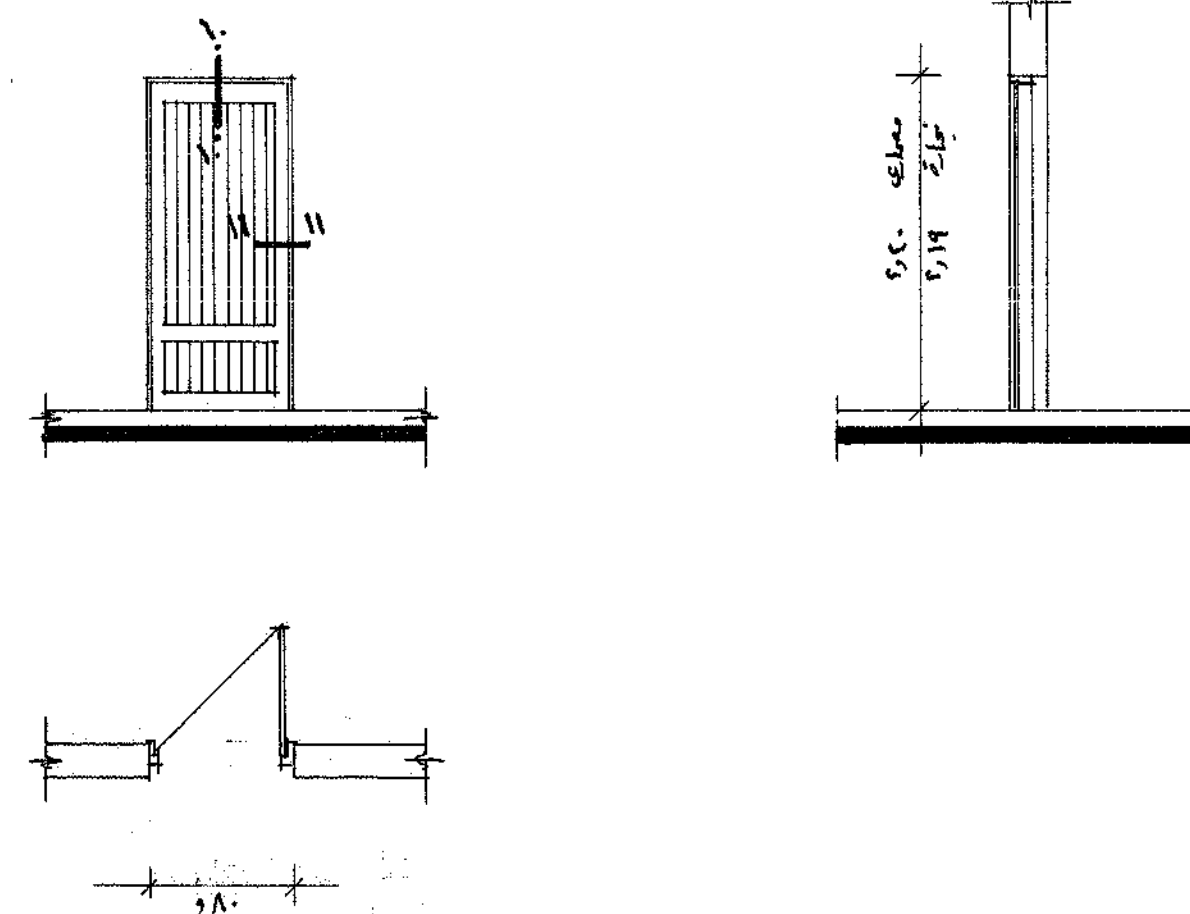[illegible]

باب غرفة الكهرباء ١٠

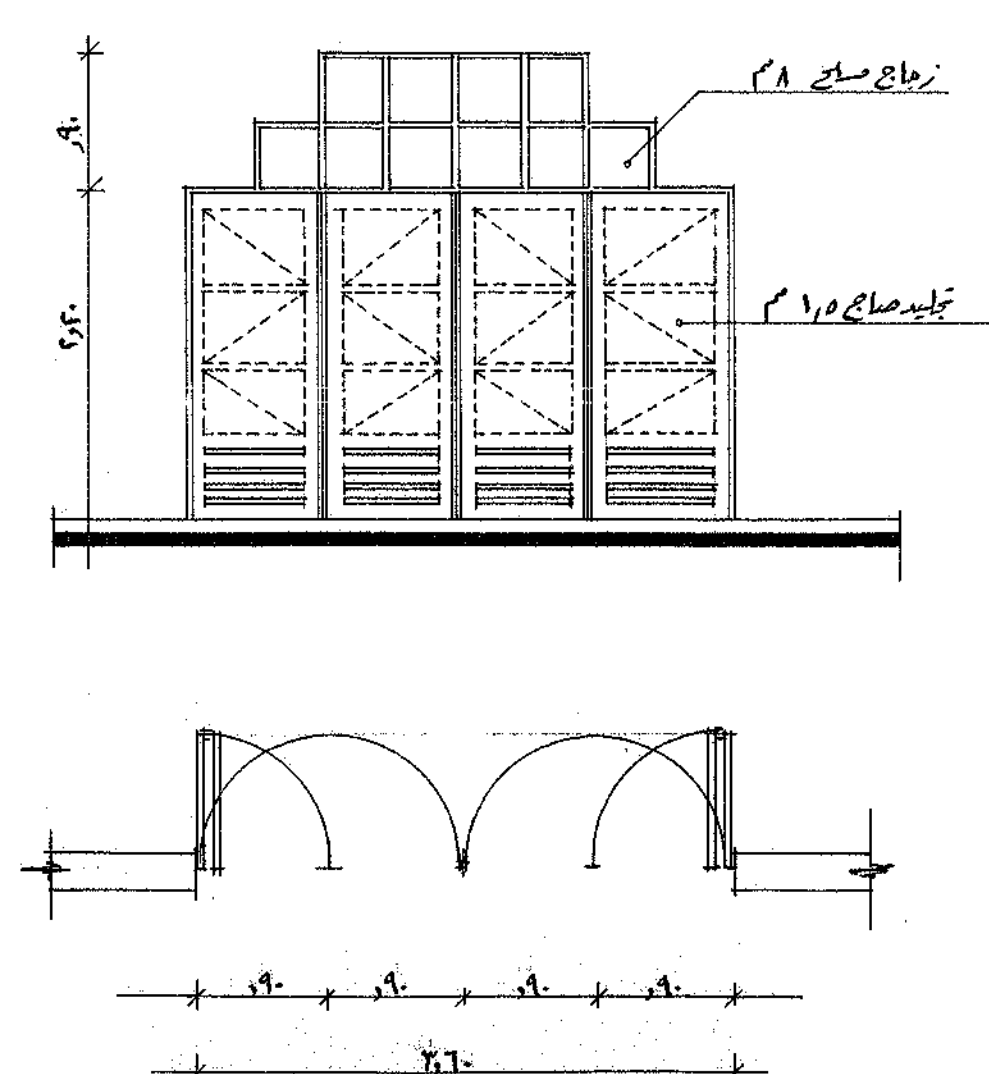

نوع	شركات	صنف	أبعاد	بابان دروازه بتجلیه مصالح سلك ۱۲ م كیفیت ۴ صنف تفتیح الاطراف حسب المرفوض و عدد ۱۰
مسك	شركه	لآت شركه	لآت شركه	شركات كاغذ مس دروازه و درج مصالح سلك ۸ م و صنف الباب مس اسفل قضبان خورده
۸ م	۱۰	۴	۶۸، ۶۶	كامل عرض الطول با ارتفاع ۵ م

محافطة الإسماعيلية



مشروع: ٤٤١٠١١ / ١٠٠٠

فرقة الشيخ عيسى بن سلمان التويصية


نماذج الأبواب المركز الصحي الرياضي

رقم الشروع	رقم اللوحة	مقياس الرسم	التاريخ	الشمال
٩٠١	١٢	١:٥٠,٠٠٠	١٩٥١	أسبريل

199.	2077	معتمد	ب
------	------	-------	---


اسماء بنت عبدالمطلب

۱

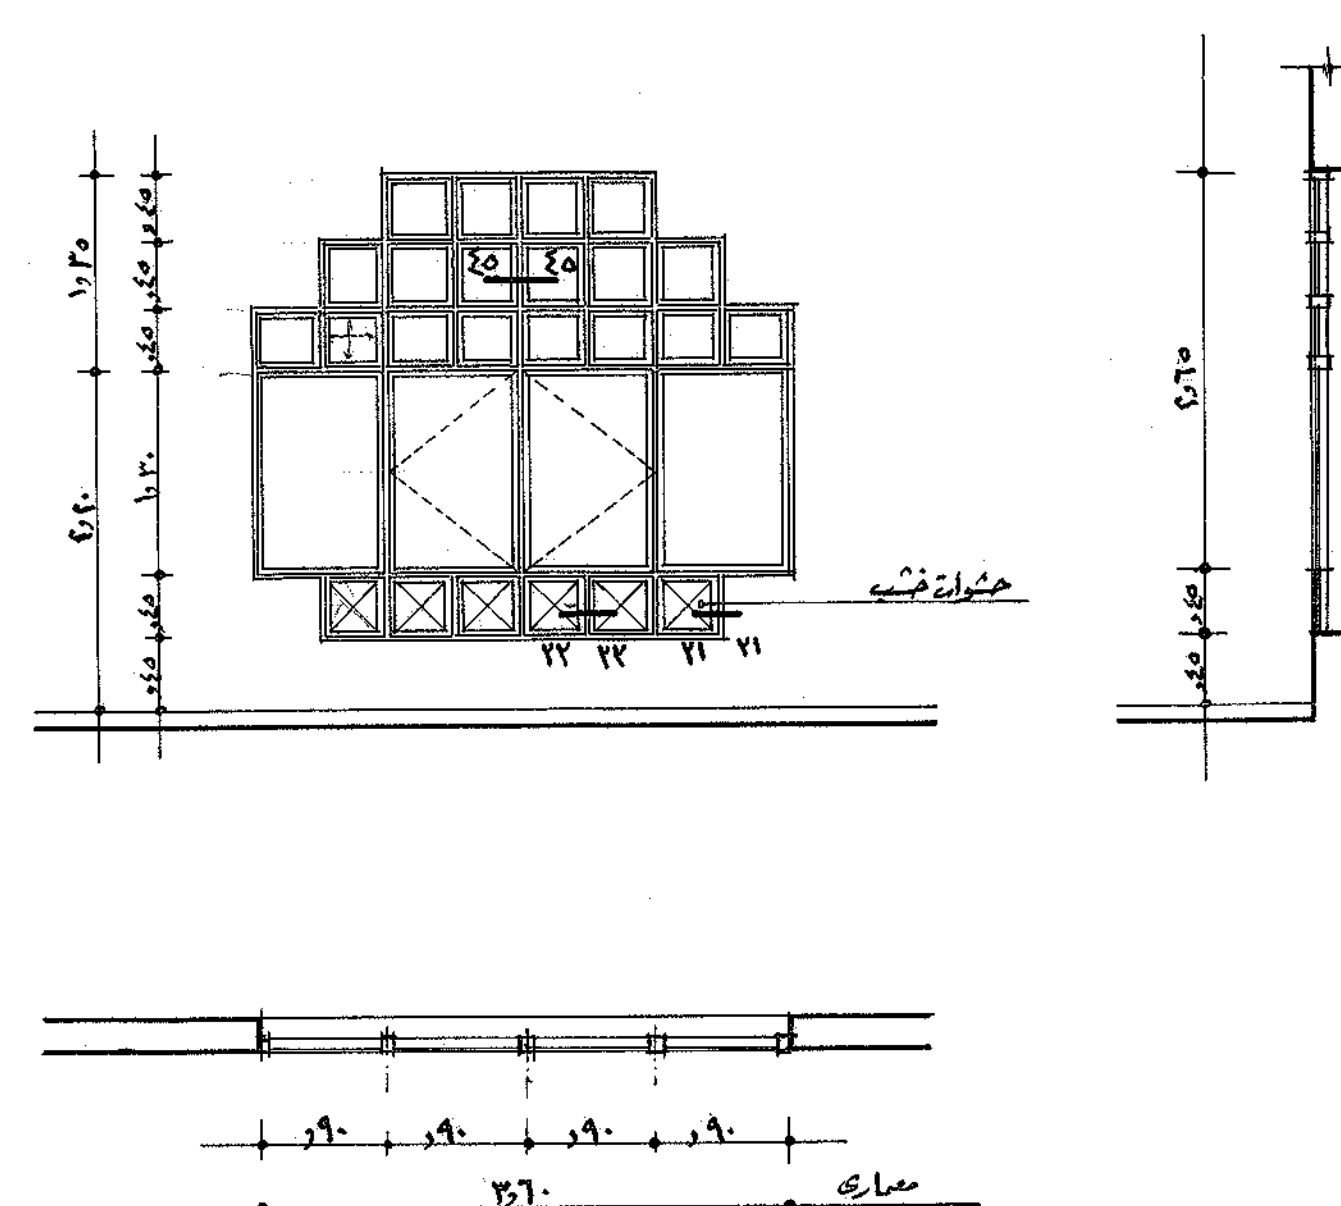

شبهات خضبة فاعج وزعاج بالدر ٦م كونه ٤هـ خضف ٢هـ ٦هـ ٢هـ فحقق الدلائل حول محور	أبعاد	خضف	شركات	زواج
عبد شرافة ثابئة وللشباك جملة عصفه خضبة بأشواقه ٢هـ ٢هـ ٢هـ حسب العزواج .	عوض الأشواق	جملة	ثابئة	بالدر
٢٦٠ ١٩٠ ٤٥ ٢ ١٨ - ٢٣				

سنة (جدة ١٣٧٥) هوفنه سنة ولان جلة ١٣٧٥ .
 سنة جلة ١٣٨٠ هوفنه سنة ولان جلة ١٣٨٥ .
 سنة جلة ١٣٨٥ هوفنه سنة ولان جلة ١٣٩٠ .

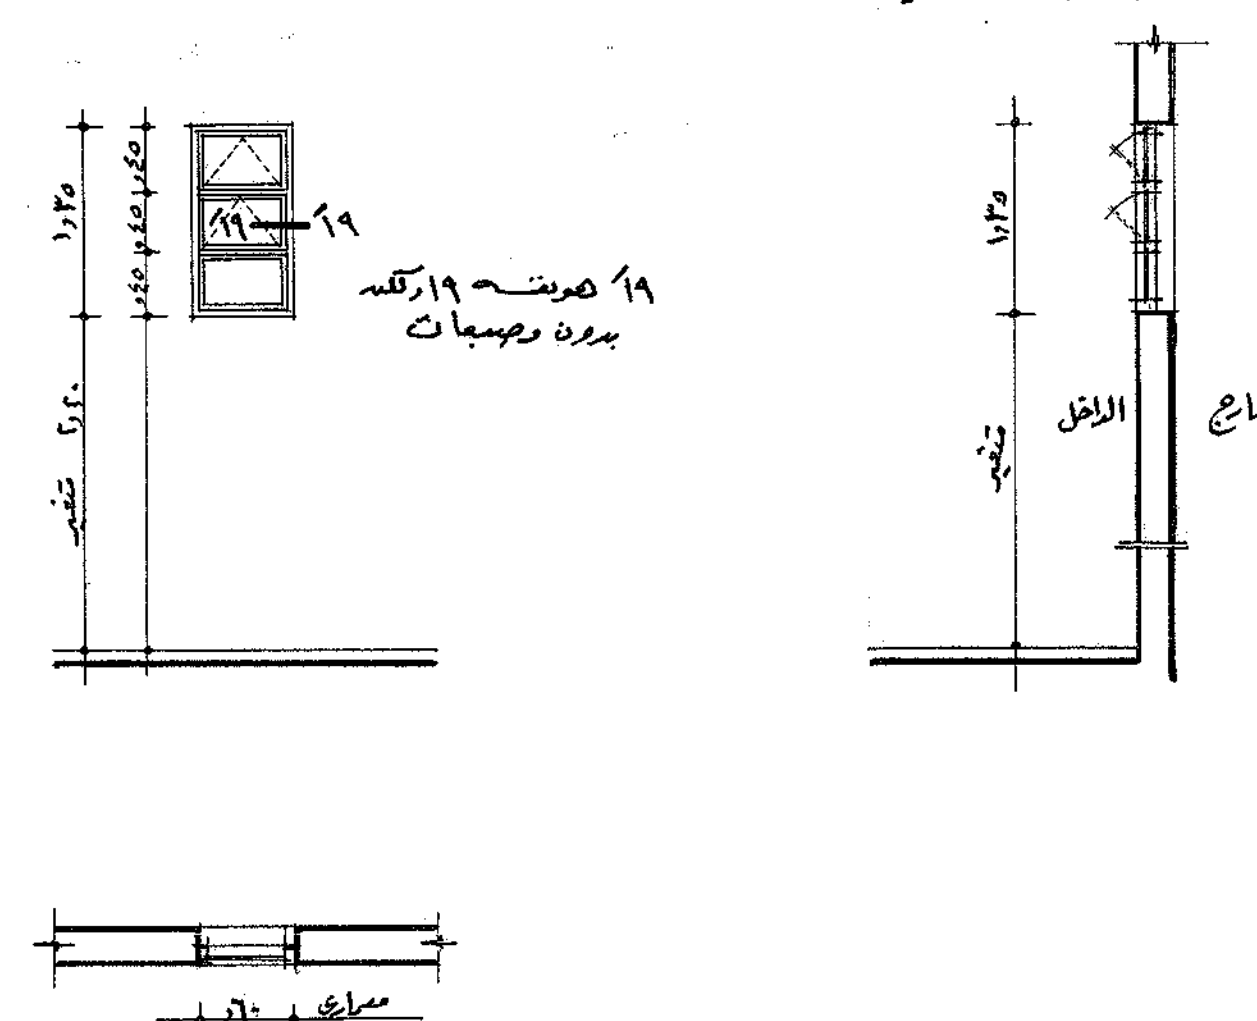

ملحوظة :
في محالة منه ح / (الجلسة ٢٠٨٠) بفترة المالكيات
يتم تركيب ذراع تحكم كل شيكيد في صندوق ١٠٠٠
معدى التثبيت .

شباب خبطة فاجع وزمجاك مصنف ٤م يكون من ٣٠ صنف ٢ فتعق للأخضر حور مرور أخضر	أبعاد	صنف	شراوات	زجاج
أسفل الصنف والبغليقة الثانية والشباب مصنف من قطاعات مرسى ٣ x ٣ و الجادر	عوض الطول جلة	ثلاثي مشبك	كاسه مشبك	
٣ x ٣ والبر من الأخ ٣ x ٣	١٨٠٠	١	٢	٤

محافطة الإسماعيلية


 مركز الدراسات التخطيطية والعمارة
شارع المبكى، حيو بوليس، القاهرة، ت: ٧٦١-٧٧٠
CPAS CENTER OF PLANNING & ARCHITECTURAL STUDIES

قرية الشيخ عيسى بن سلمان الرياضية

الرقم	رقم الوثيقة	متاح الرسم	المصادر	الشمال
١٠	١٣	٥٠/١	أبريل ١٩٩٩	


100-11011

ہے؟

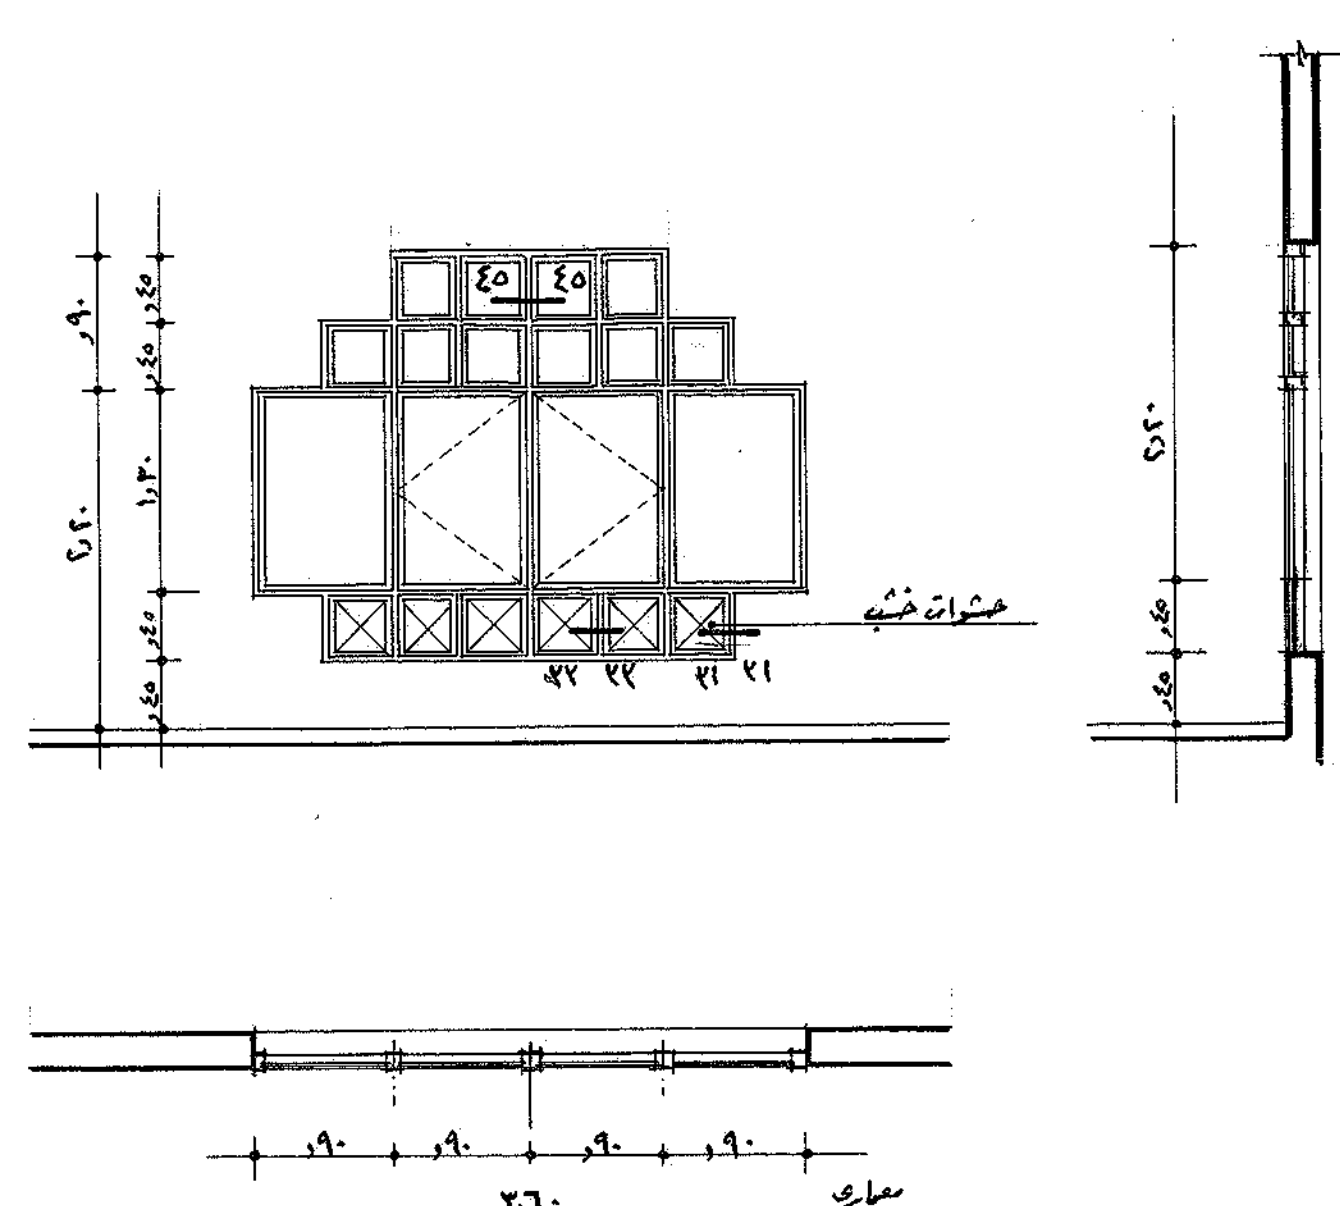


شيك خب نانغ زواج المير ٢م كوكه مع ٤ خليف ٢ ثابت ٢م تفقح للأفان ميرل ميرل ميري	٢٦	٢٧	٢٨	
١٠٠	١٠١	١٠٢	

٦

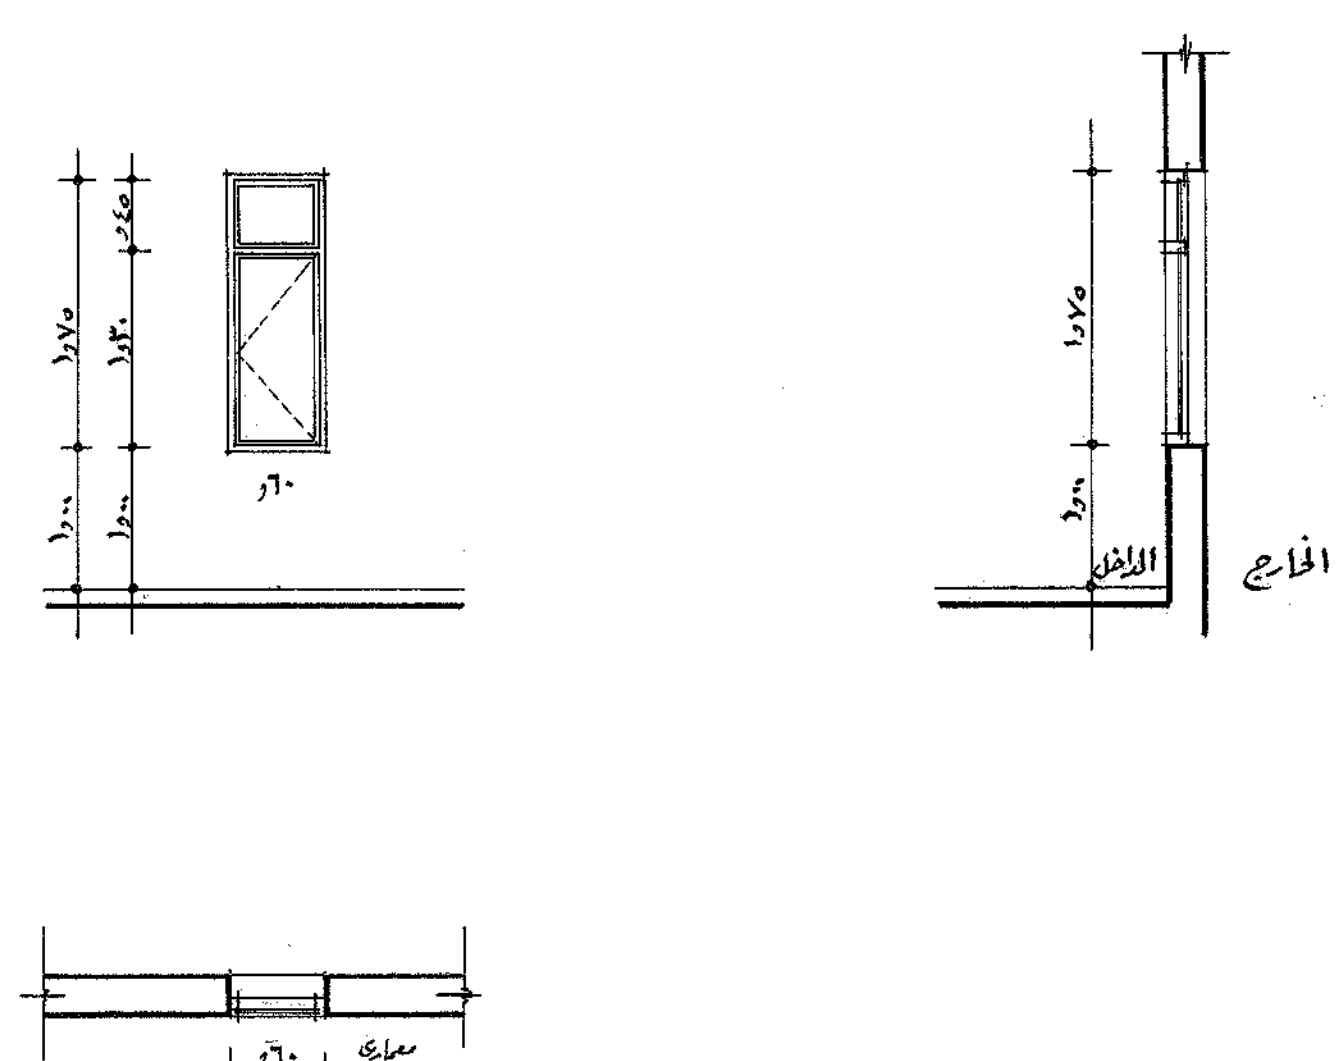



شيكال شيب فايف وراج بلور ٣٣	مكونه سد متعلقه واحده قفح اللامل عمل مورد رأسى	أبعاد	مختلف	شراعات	تراج
بدانج الصفه	عليه ٢٨٠٠	٢٨٠٠	١١٠٠	١٠٠	١٠٠


۳

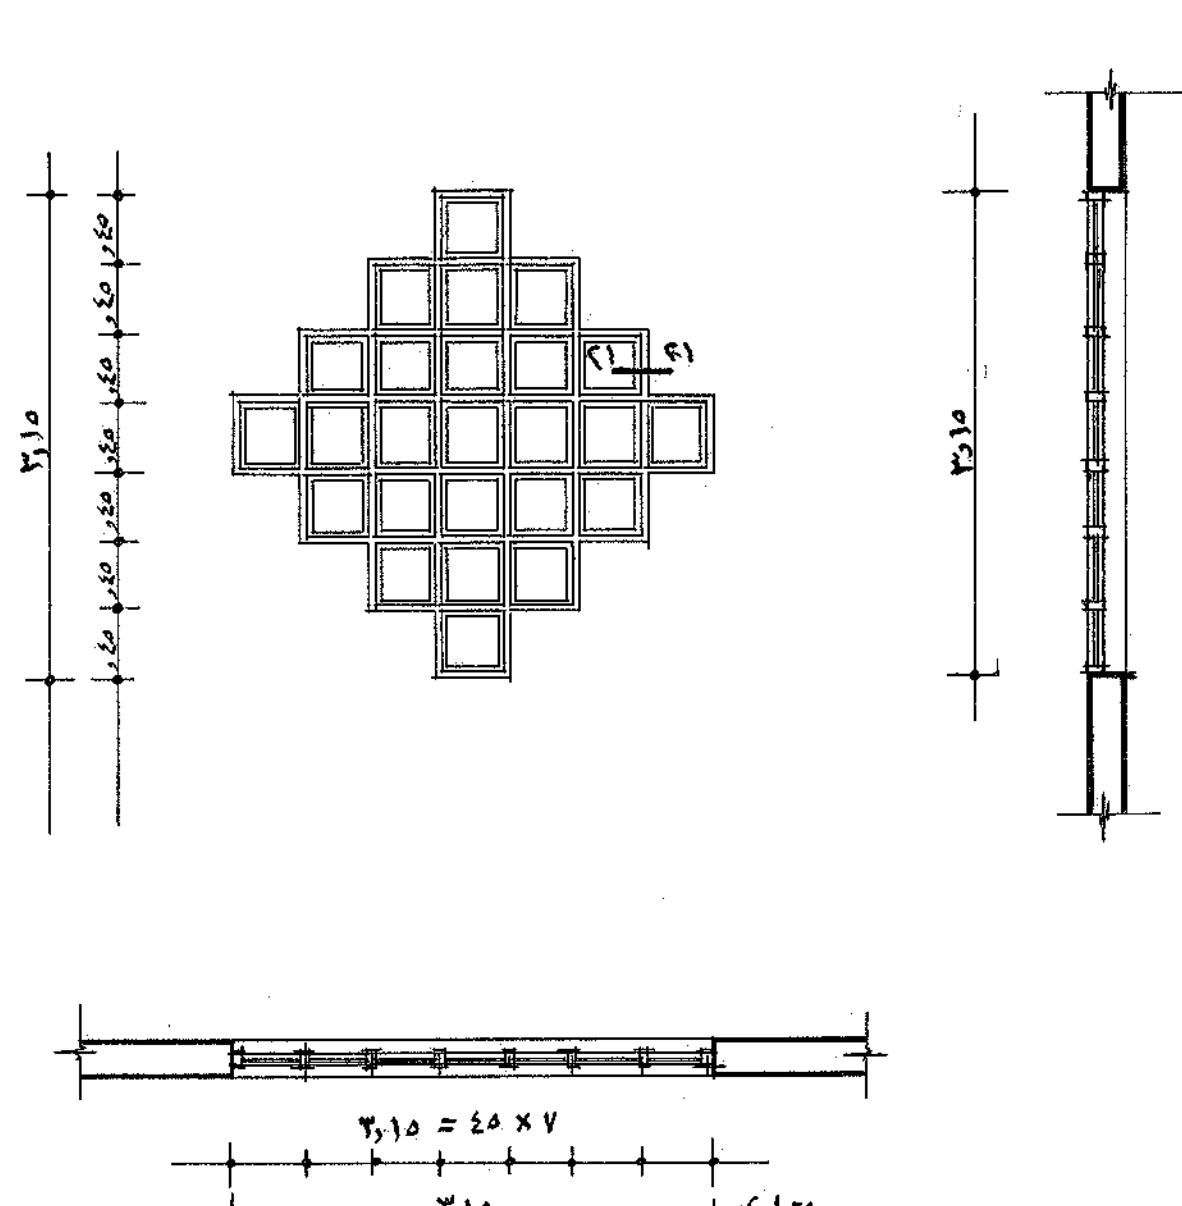

سؤال	خمس خانج درجاع للعدد ٦م تكون عدد ٩٥ شراعة ثابتة . والسيالك مطعنة منه	أجاب	صنف	شراعات	ترجاع
قطاعات خمس ٨٤ ٦	وتم التفسير لتكوين الشراج بمائة خمس $\frac{1}{5} \times \frac{1}{5}$ مسرولة	عوض الأقطار بـ ٣١٥٠	ثابت	ثابت	ثابت
الفرصه الزكسه					

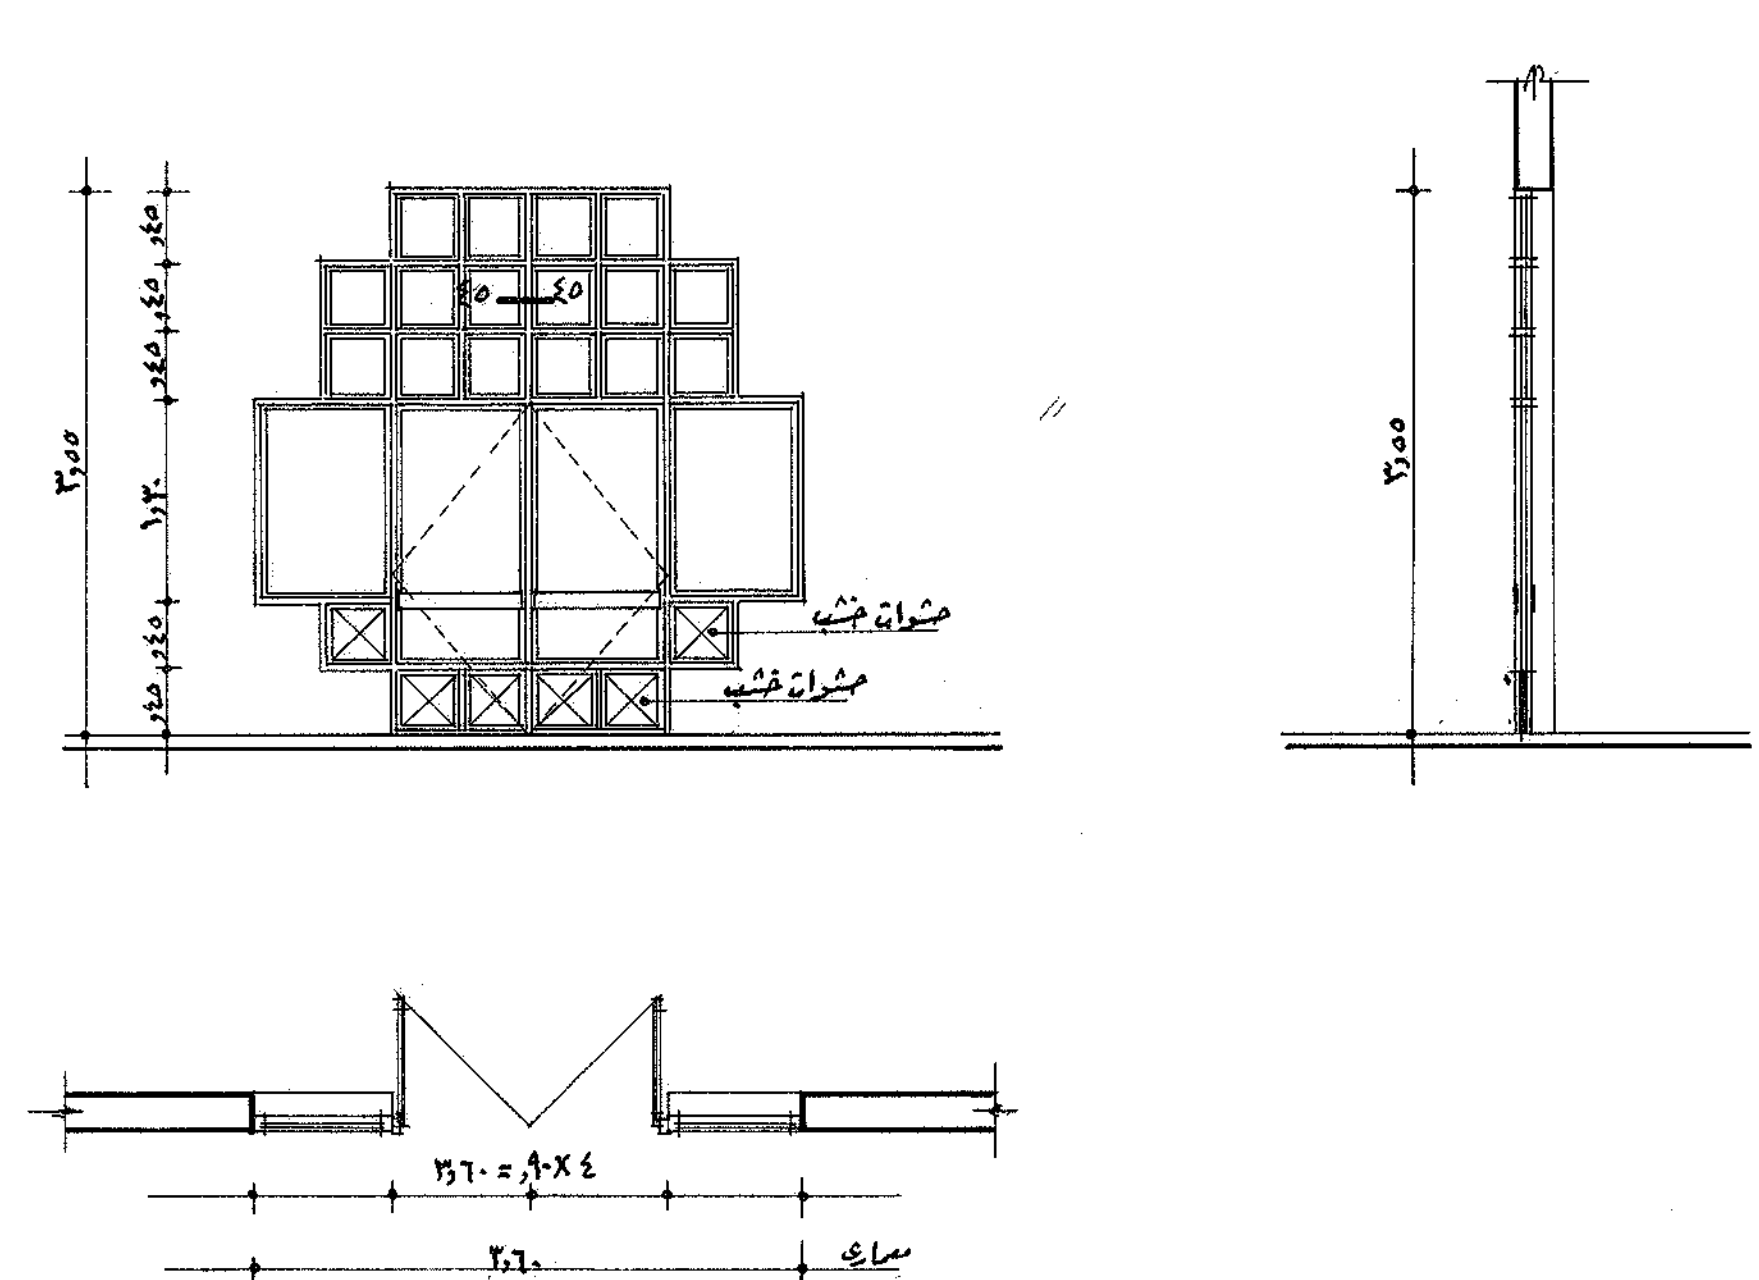
[illegible]

کے

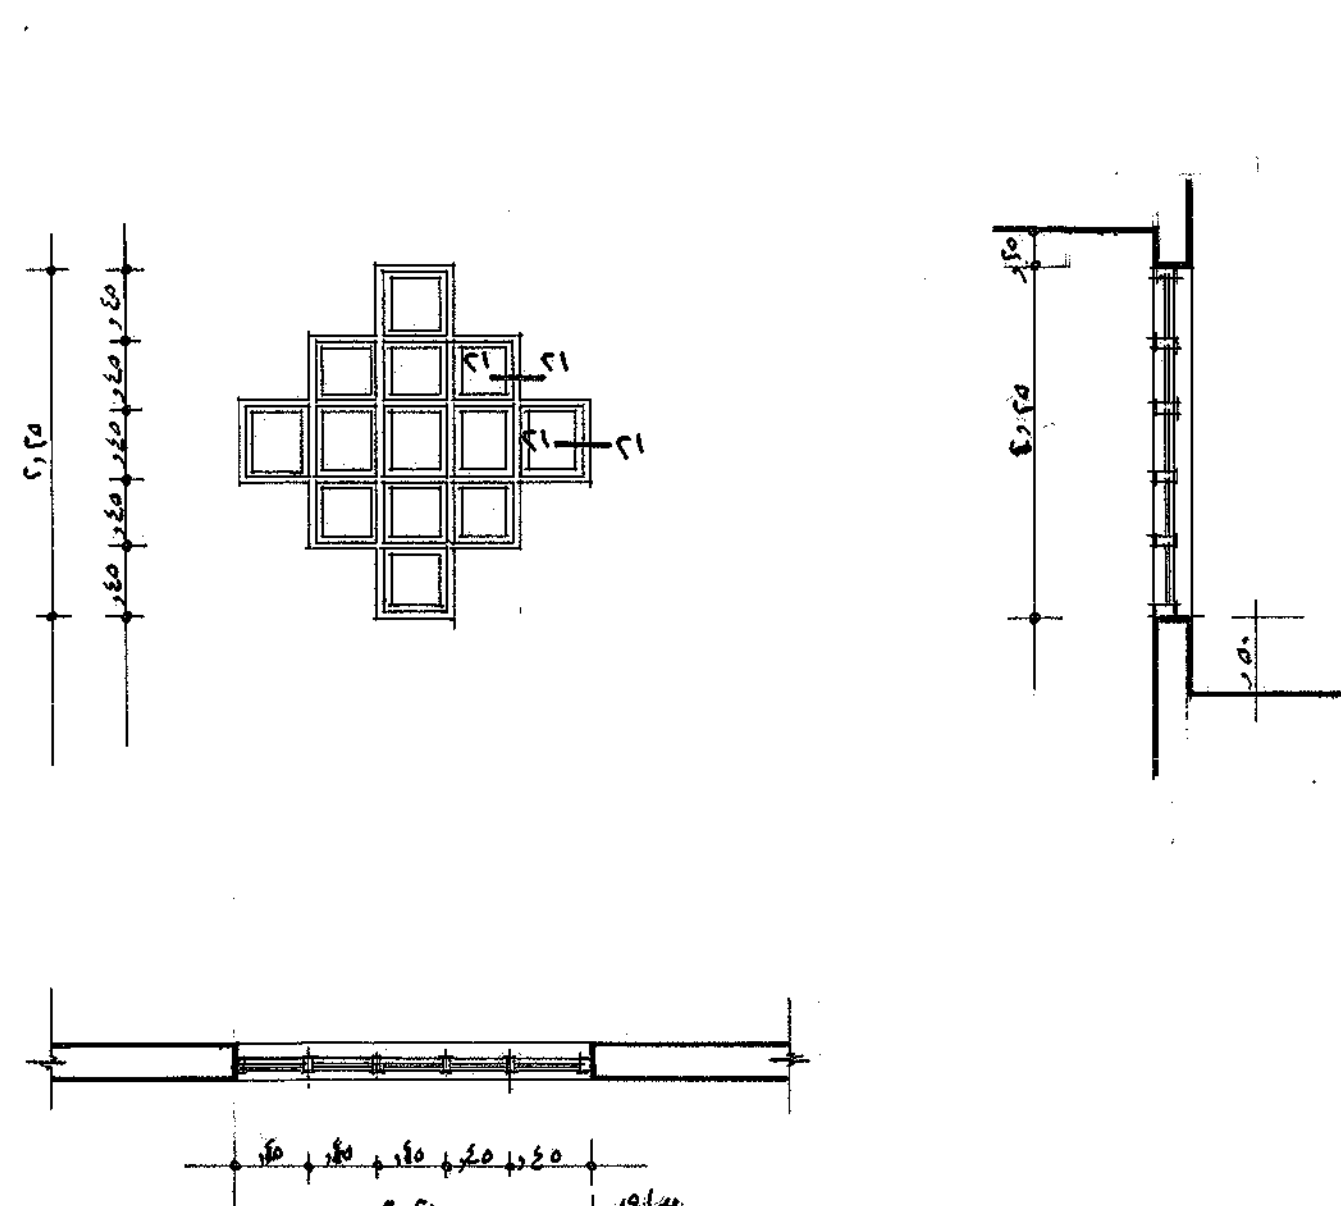


سجلت شطب فائغ وزجاج بللور بم تكونه منه عدد ١٣ شراعة كائنة				
تصنيف	أبعاد	ضلع	مراعات	تصنيف
عرق	عربة	كائنة	كائنة	بللور
١٥٠	١٥٠	١٥٠	١٥٠	١٥٠

5

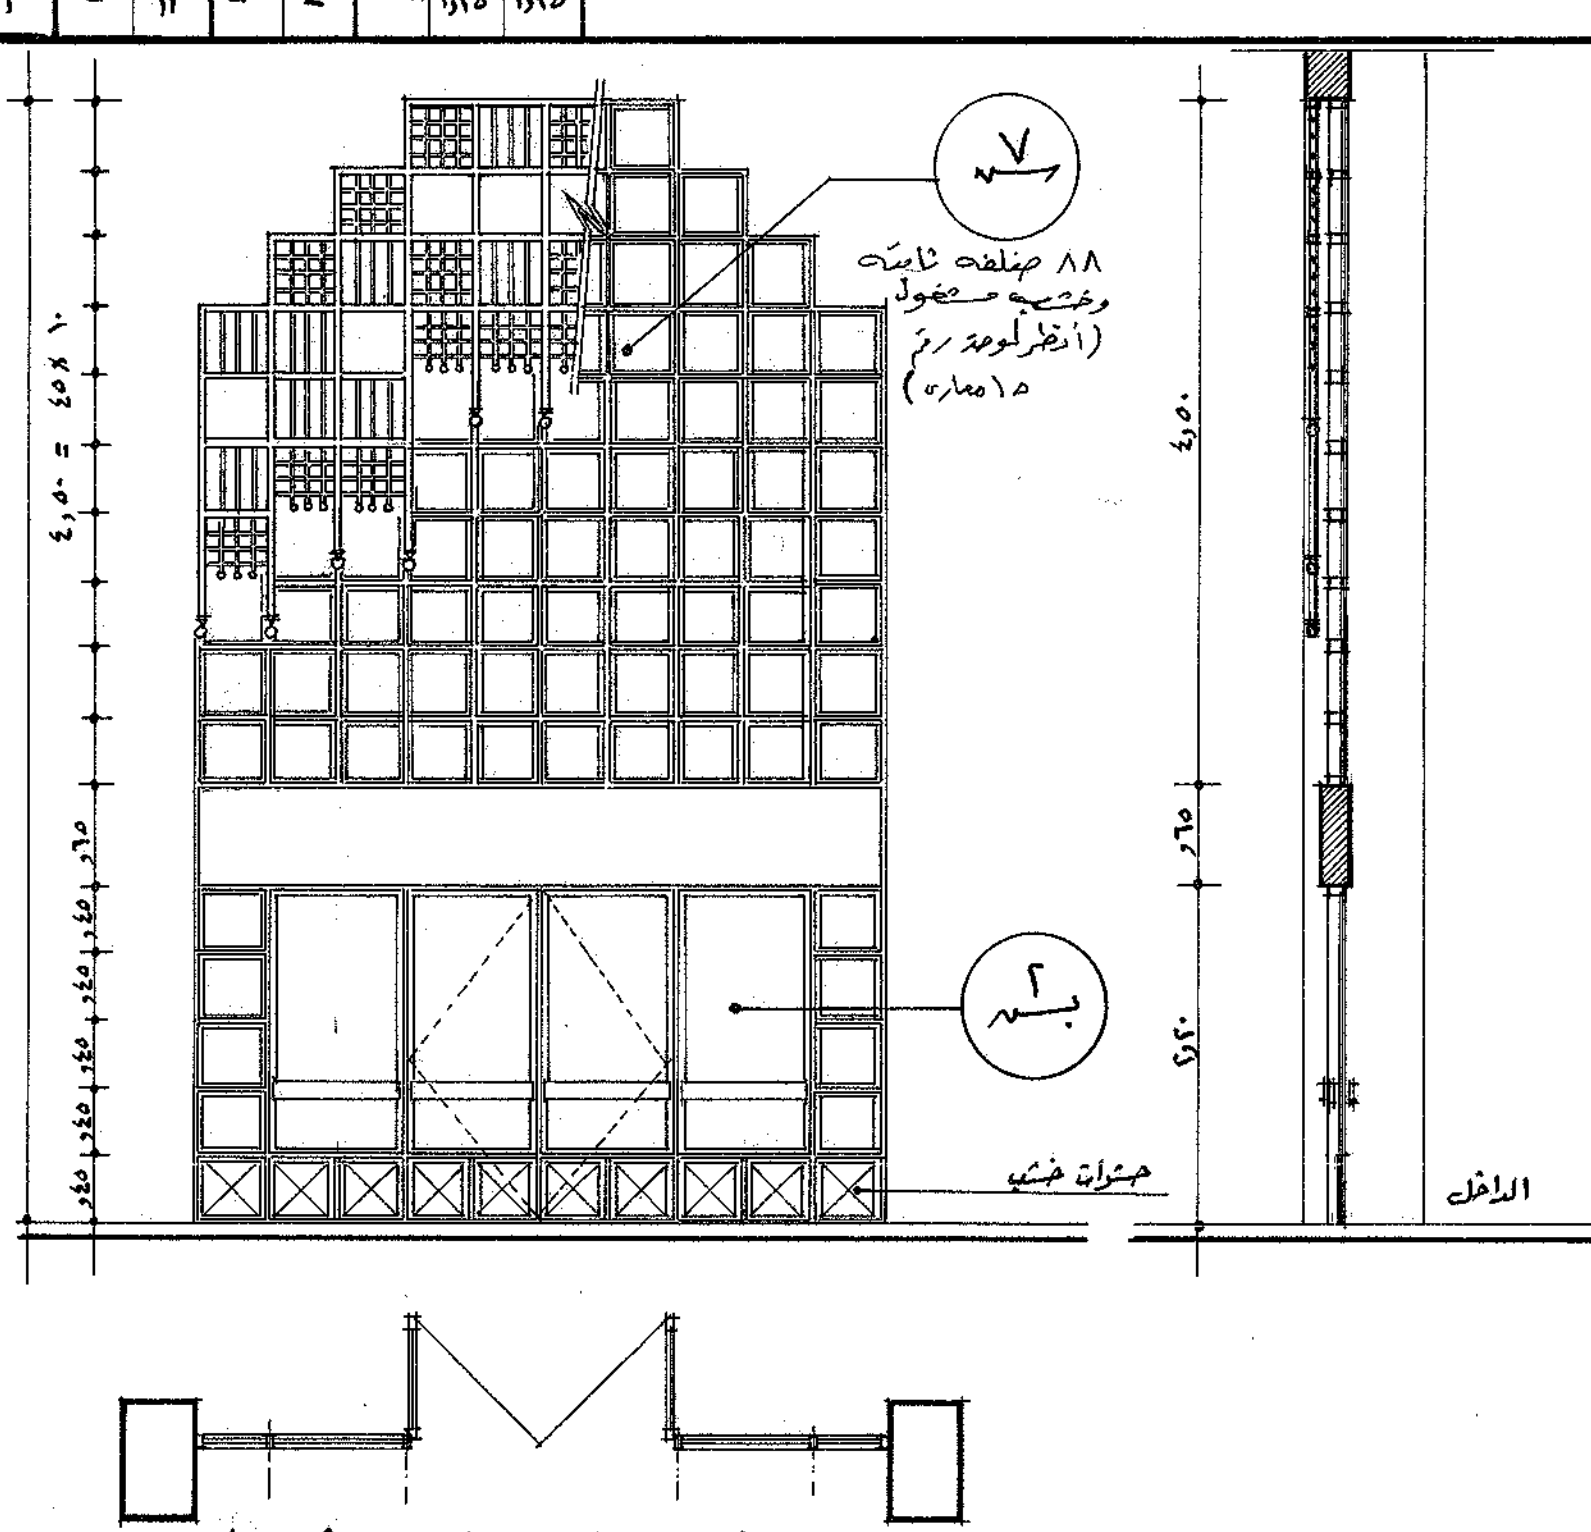[illegible]

2


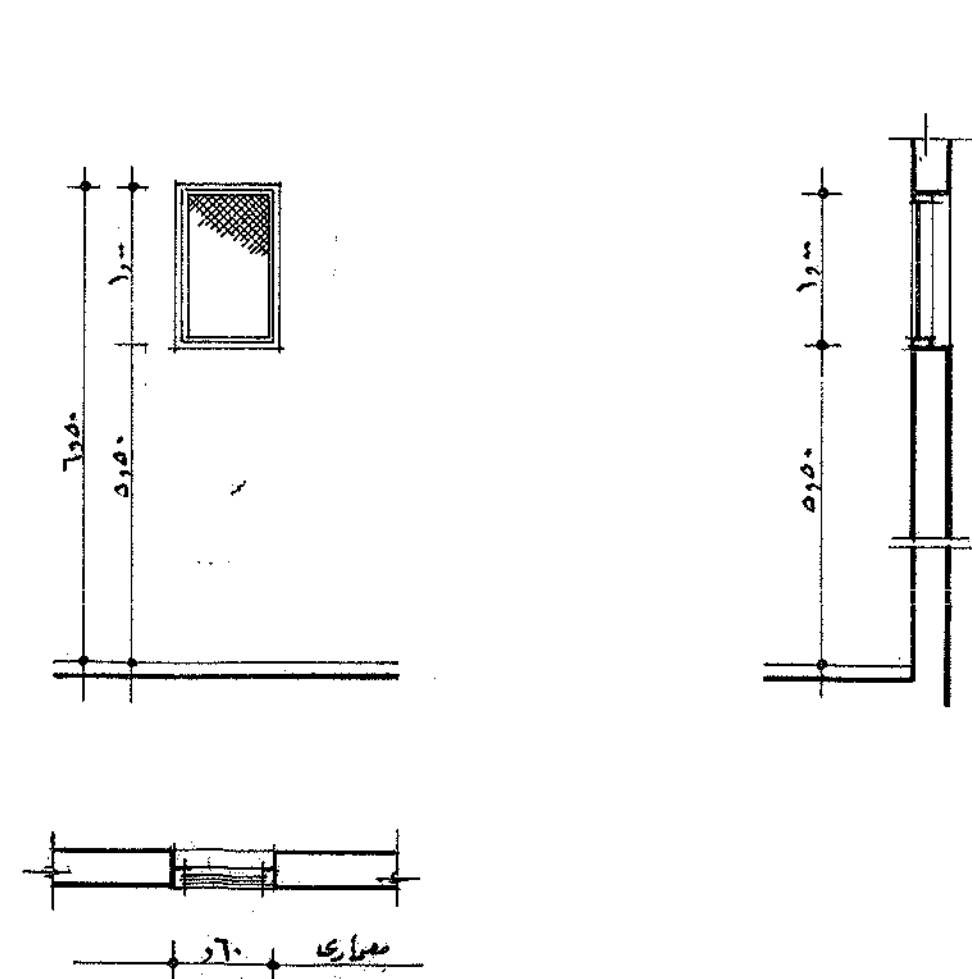


أرباح	مبيعات	مشتريات	توزيع
60.000	100.000	100.000	100.000

شراج	شملق	أعادي
بالمر	توتلوك	جدة
المر	ثابت	حرف





هذا الروماني ورومانه بالدرهم العودج - جميع القليل نائة
يبنى رفع جميع الفاسات به الطبيعة .

الهيكل المعدني

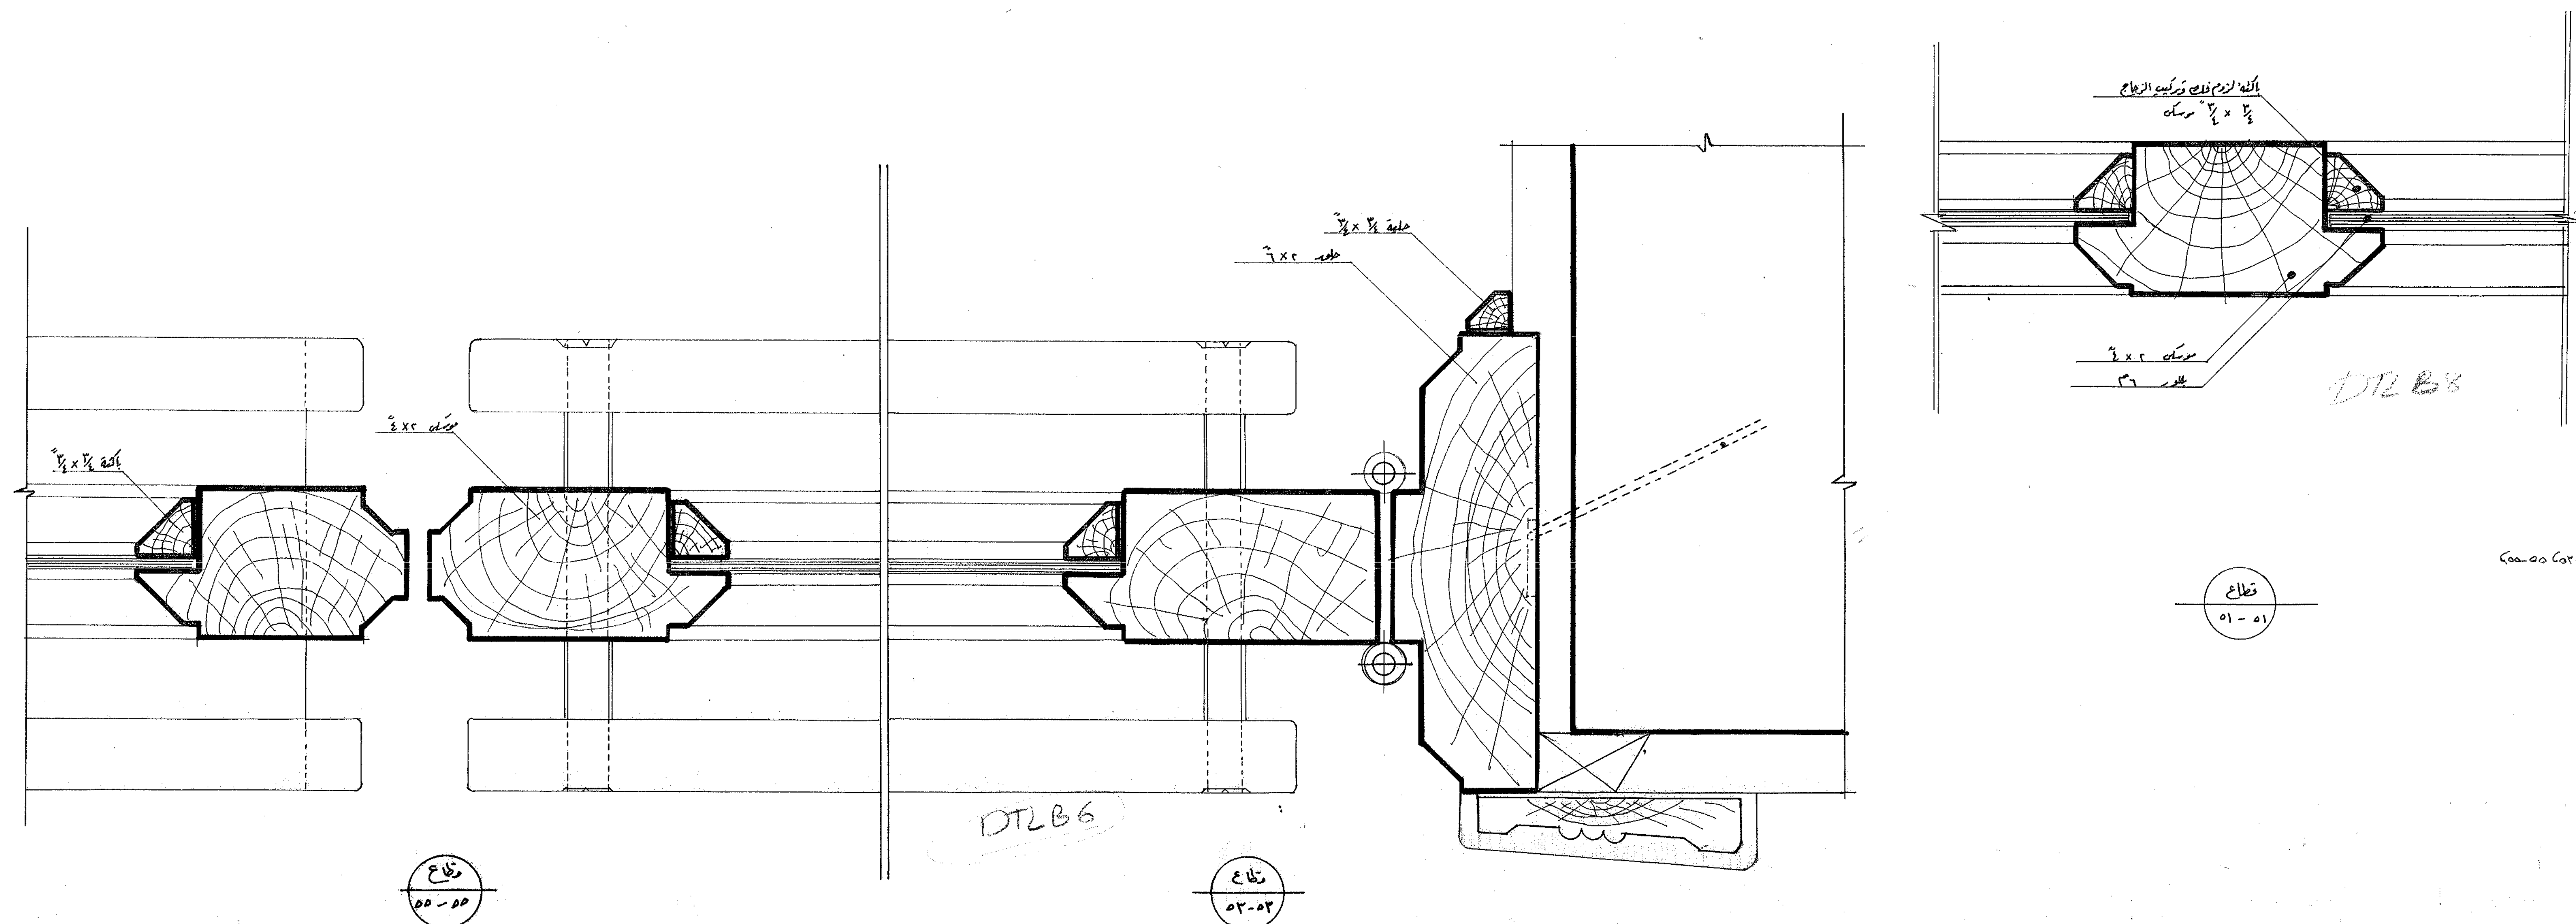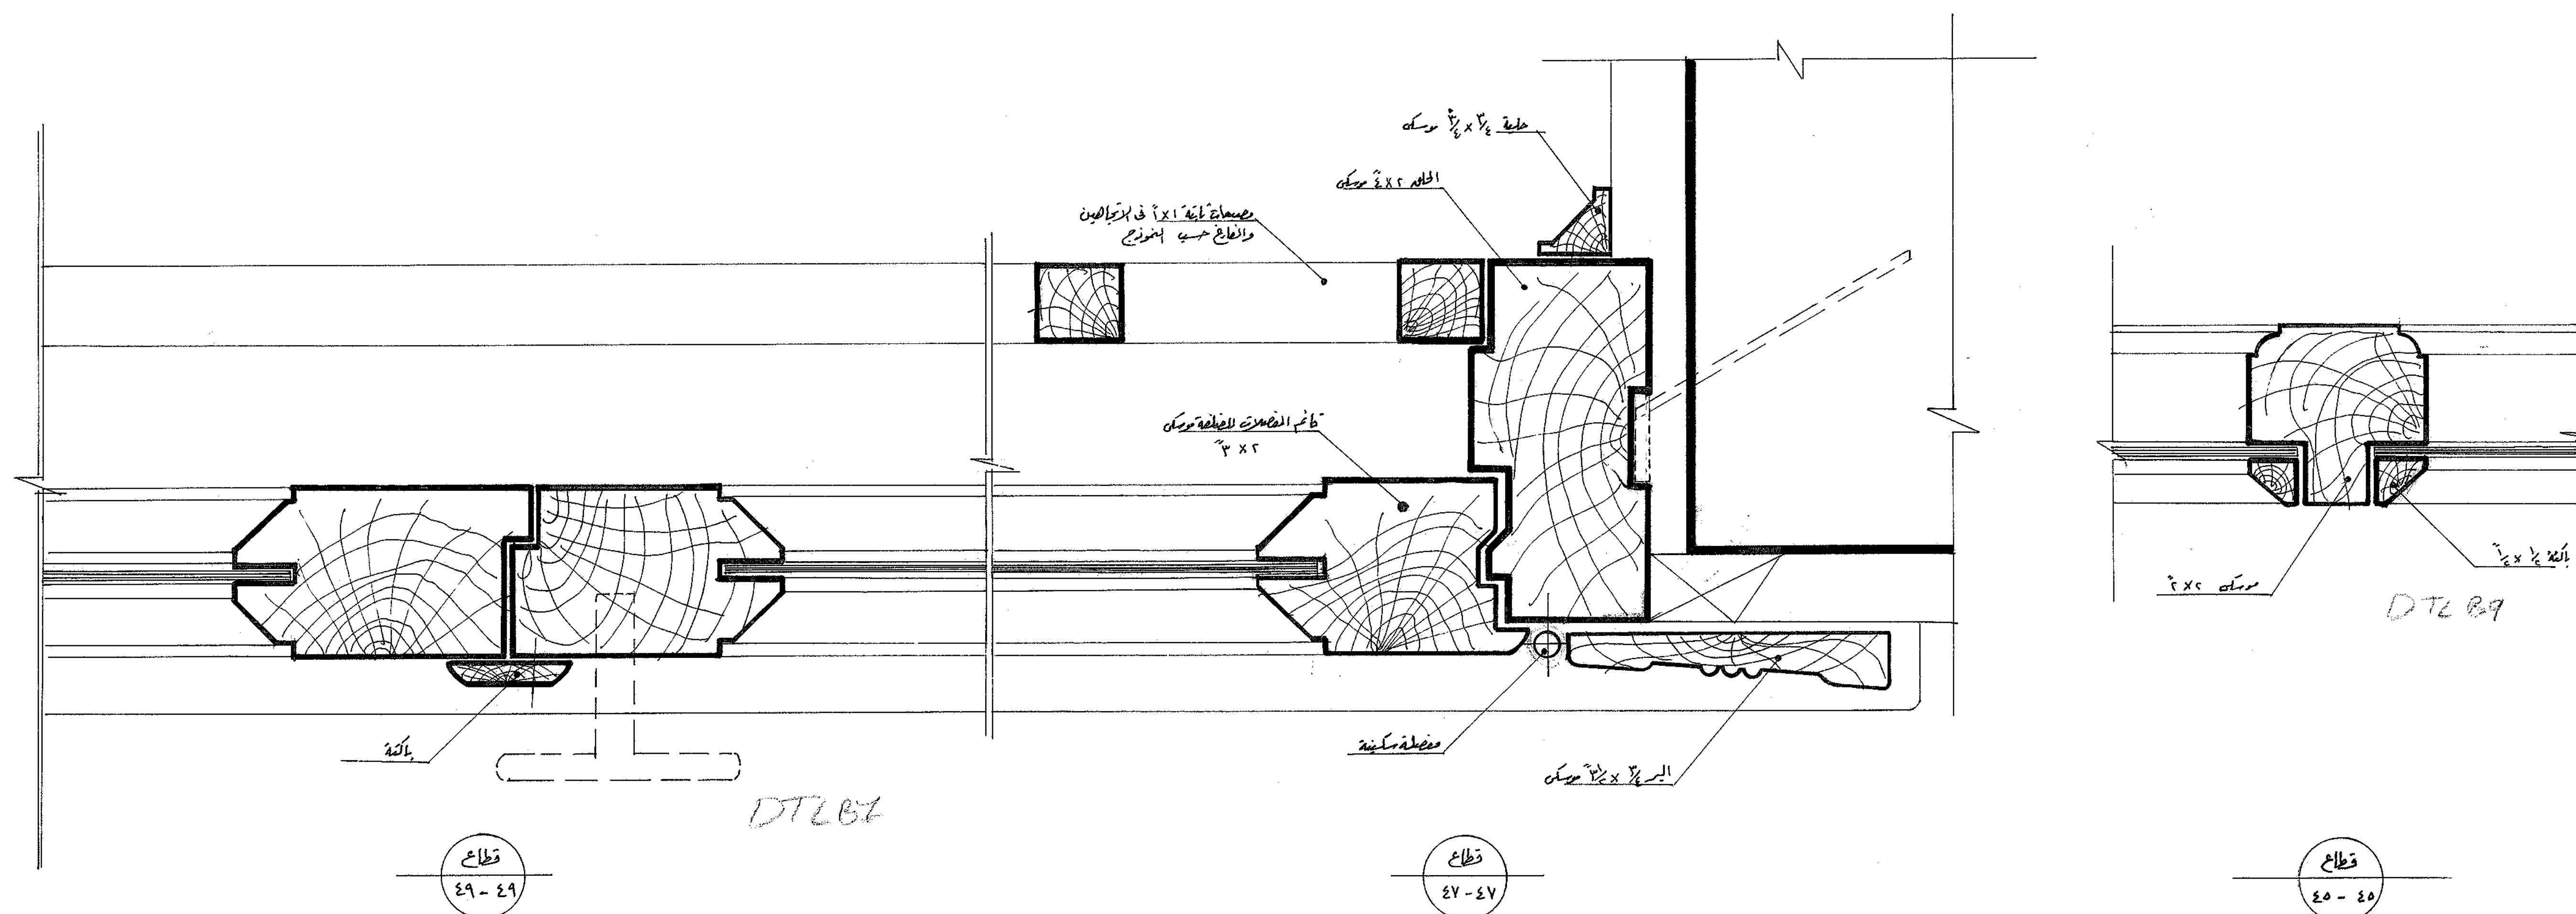

ملاحظات أفقية: ٥٥-٥٥ ٥٣-٥٣ ٥١-٥١ ٤٩-٤٩ ٤٧-٤٧ ٤٥-٤٥

محافظة الإسماعيلية			
مركز الدراسات التخطيطية والهندسية			
١٠ شارع محمد حسين حيدر، القاهرة، ١١٠٧١١١			
CENTER OF PLANNING & CPAS ARCHITECTURAL STUDIES			
مشروع: قرية الشيخ علي بن سليمان الرياضية			
اسم المبنى: تقاطع الجادة - قطاعات أفقية			
رقم المشروع	رقم المراجعة	تاريخ الرسم	مشارف
٩٠١	٢٢	١١/١	١٩٩٠/٨
معماري			
المهندس			
مستشار			
مستشار			

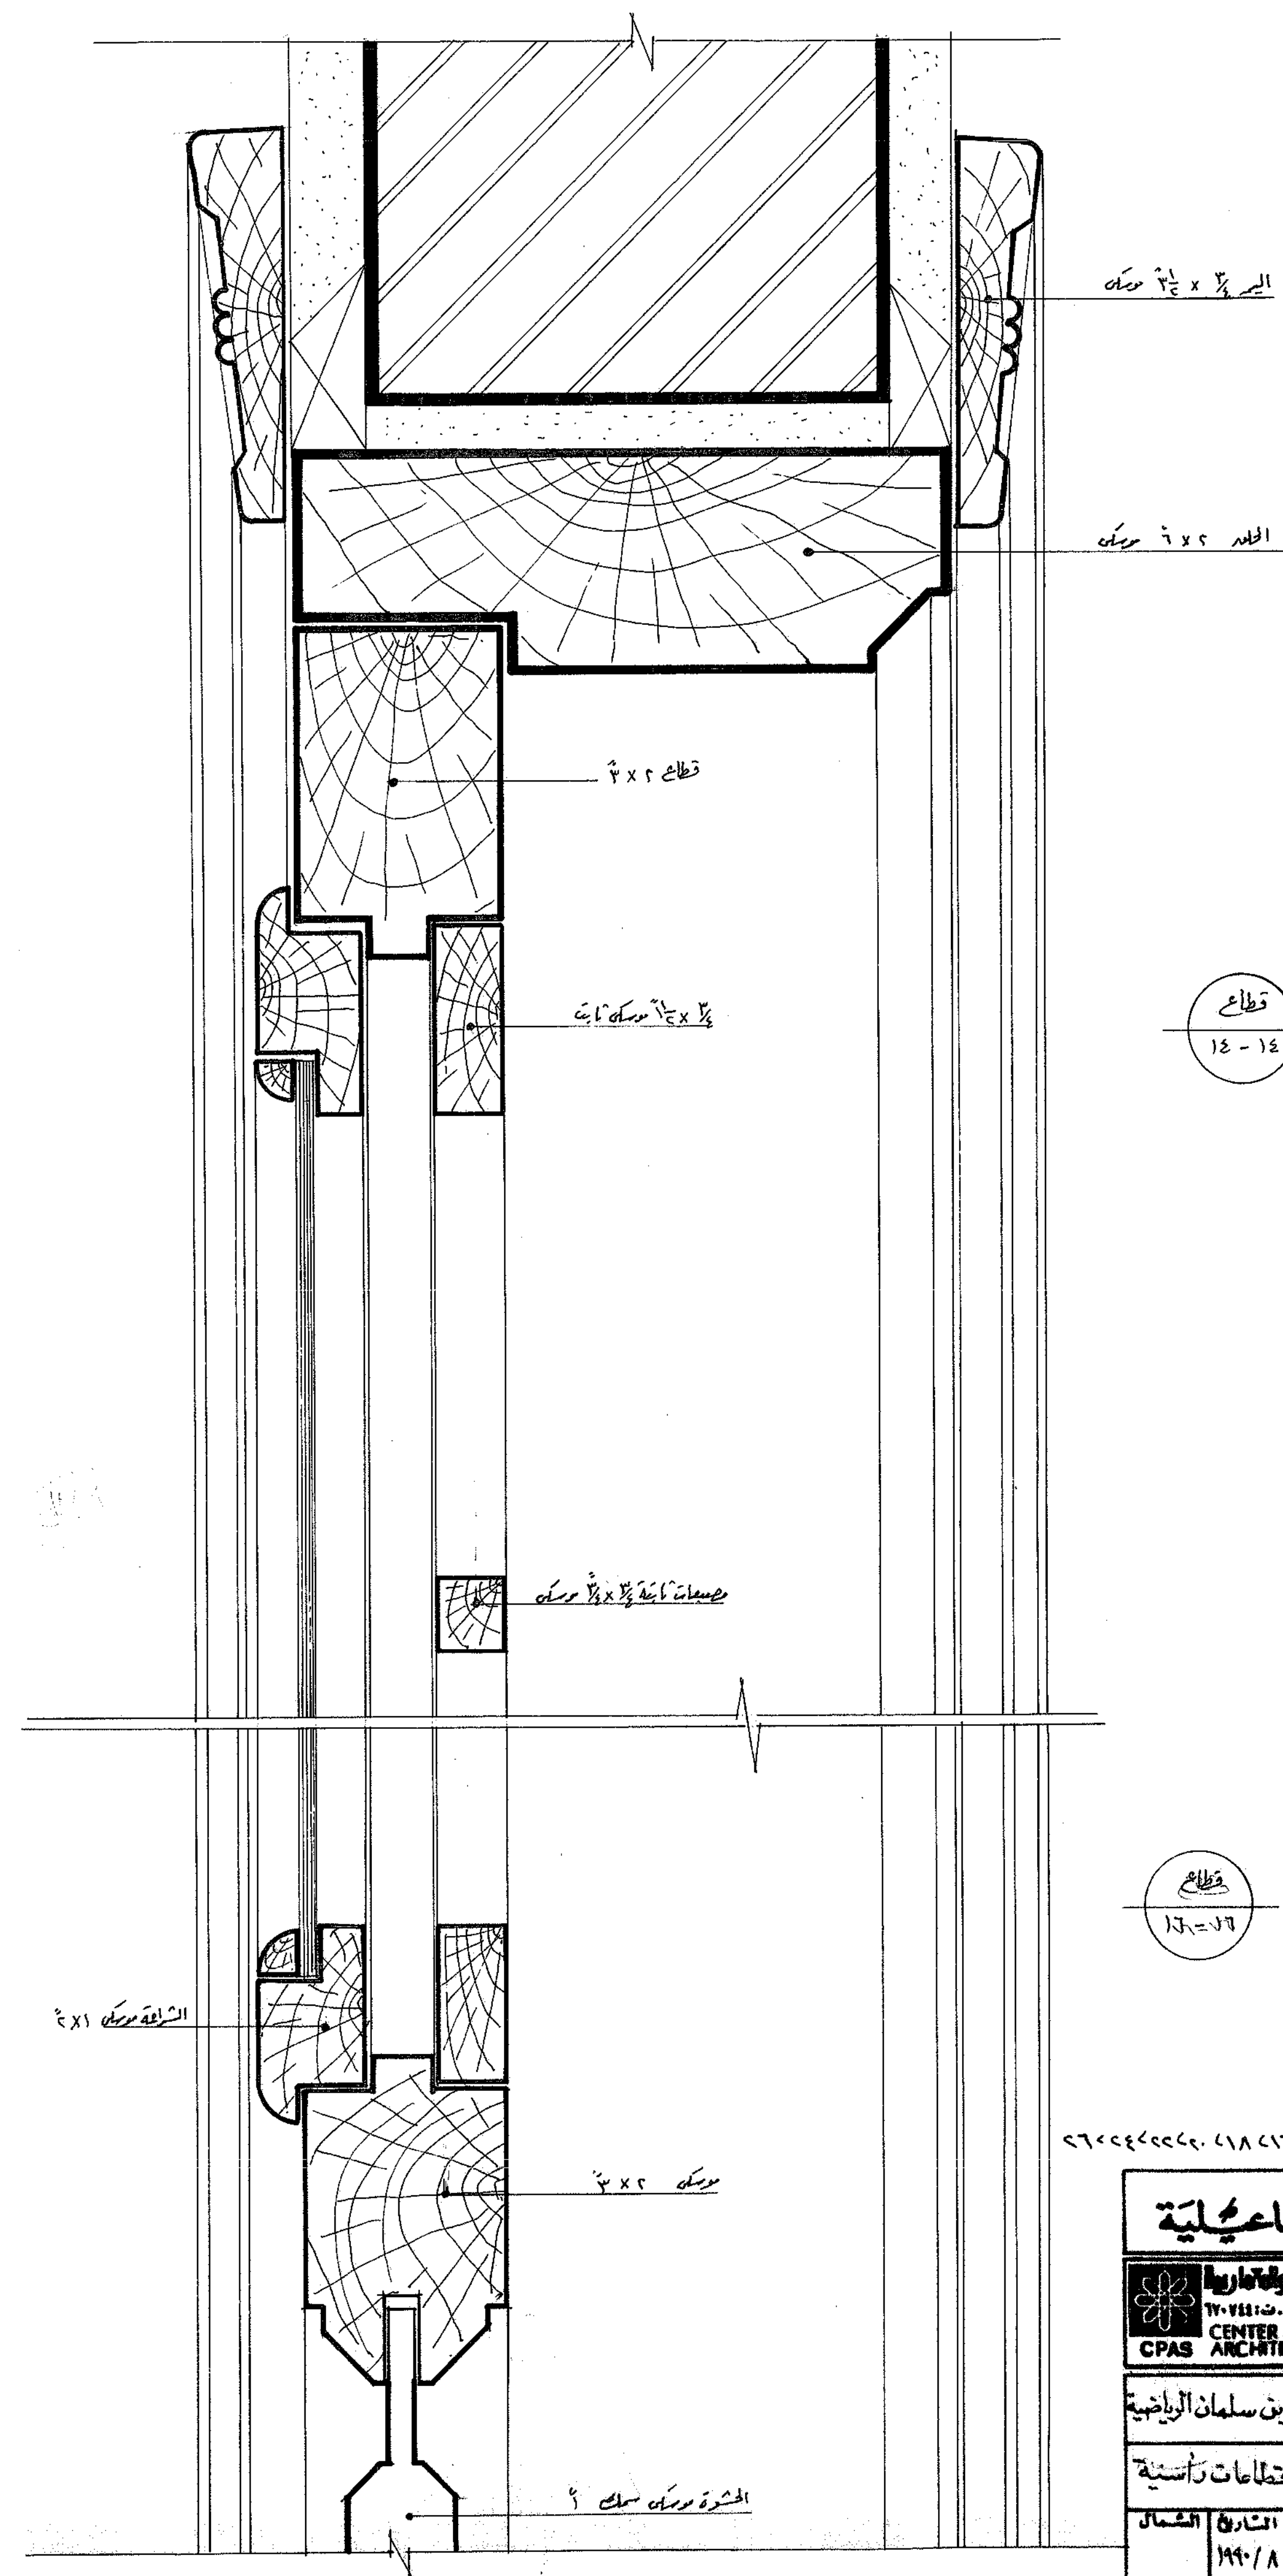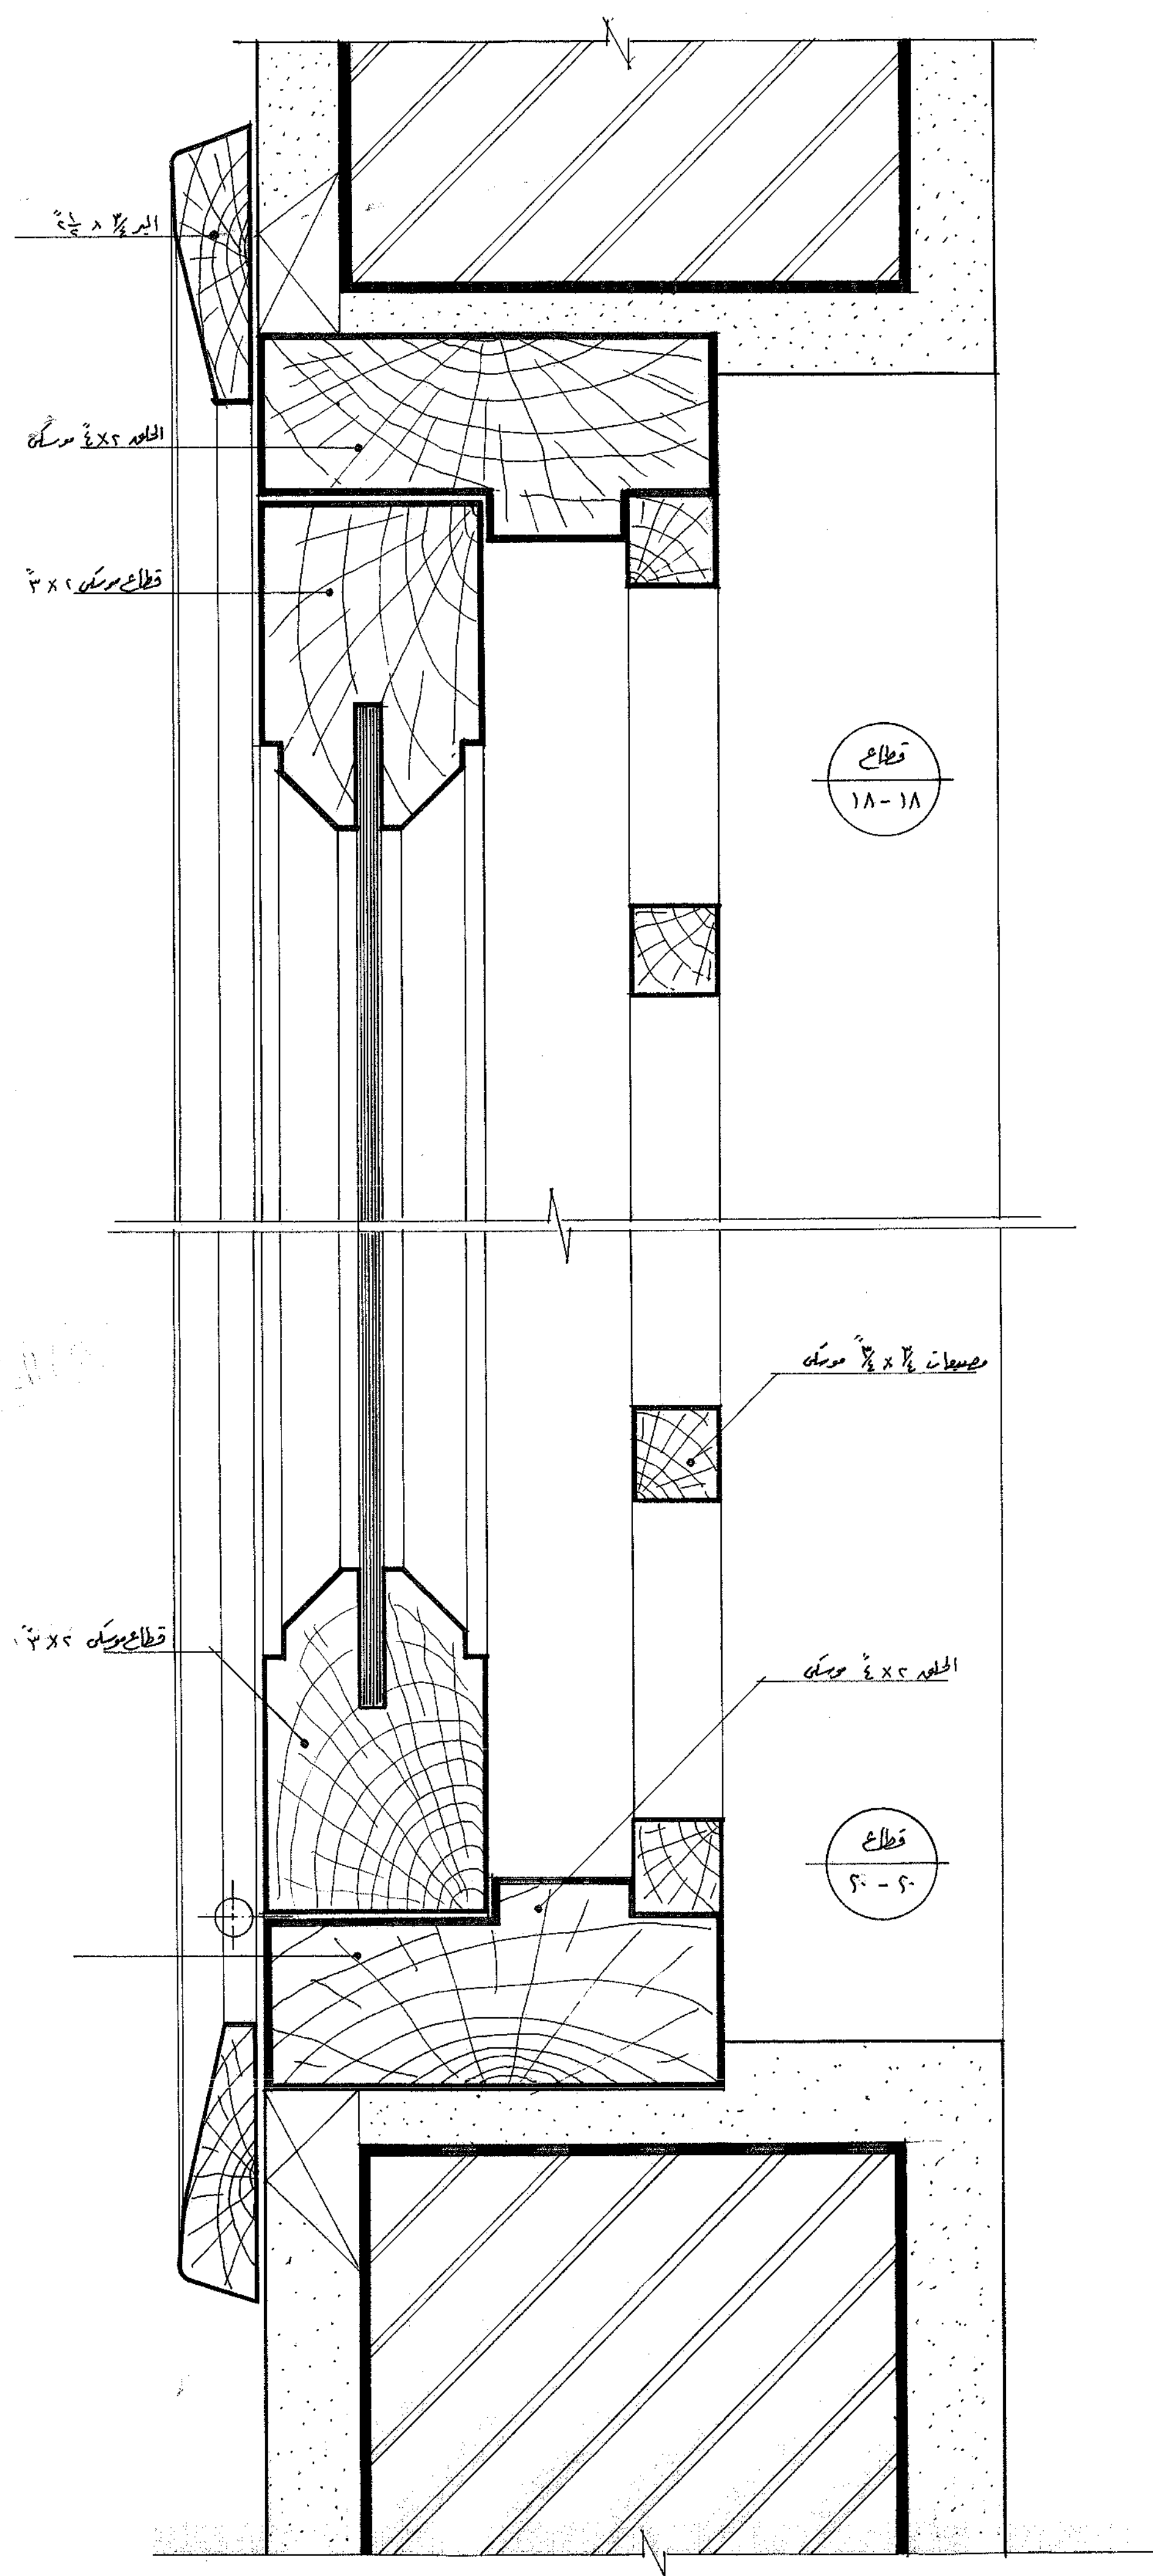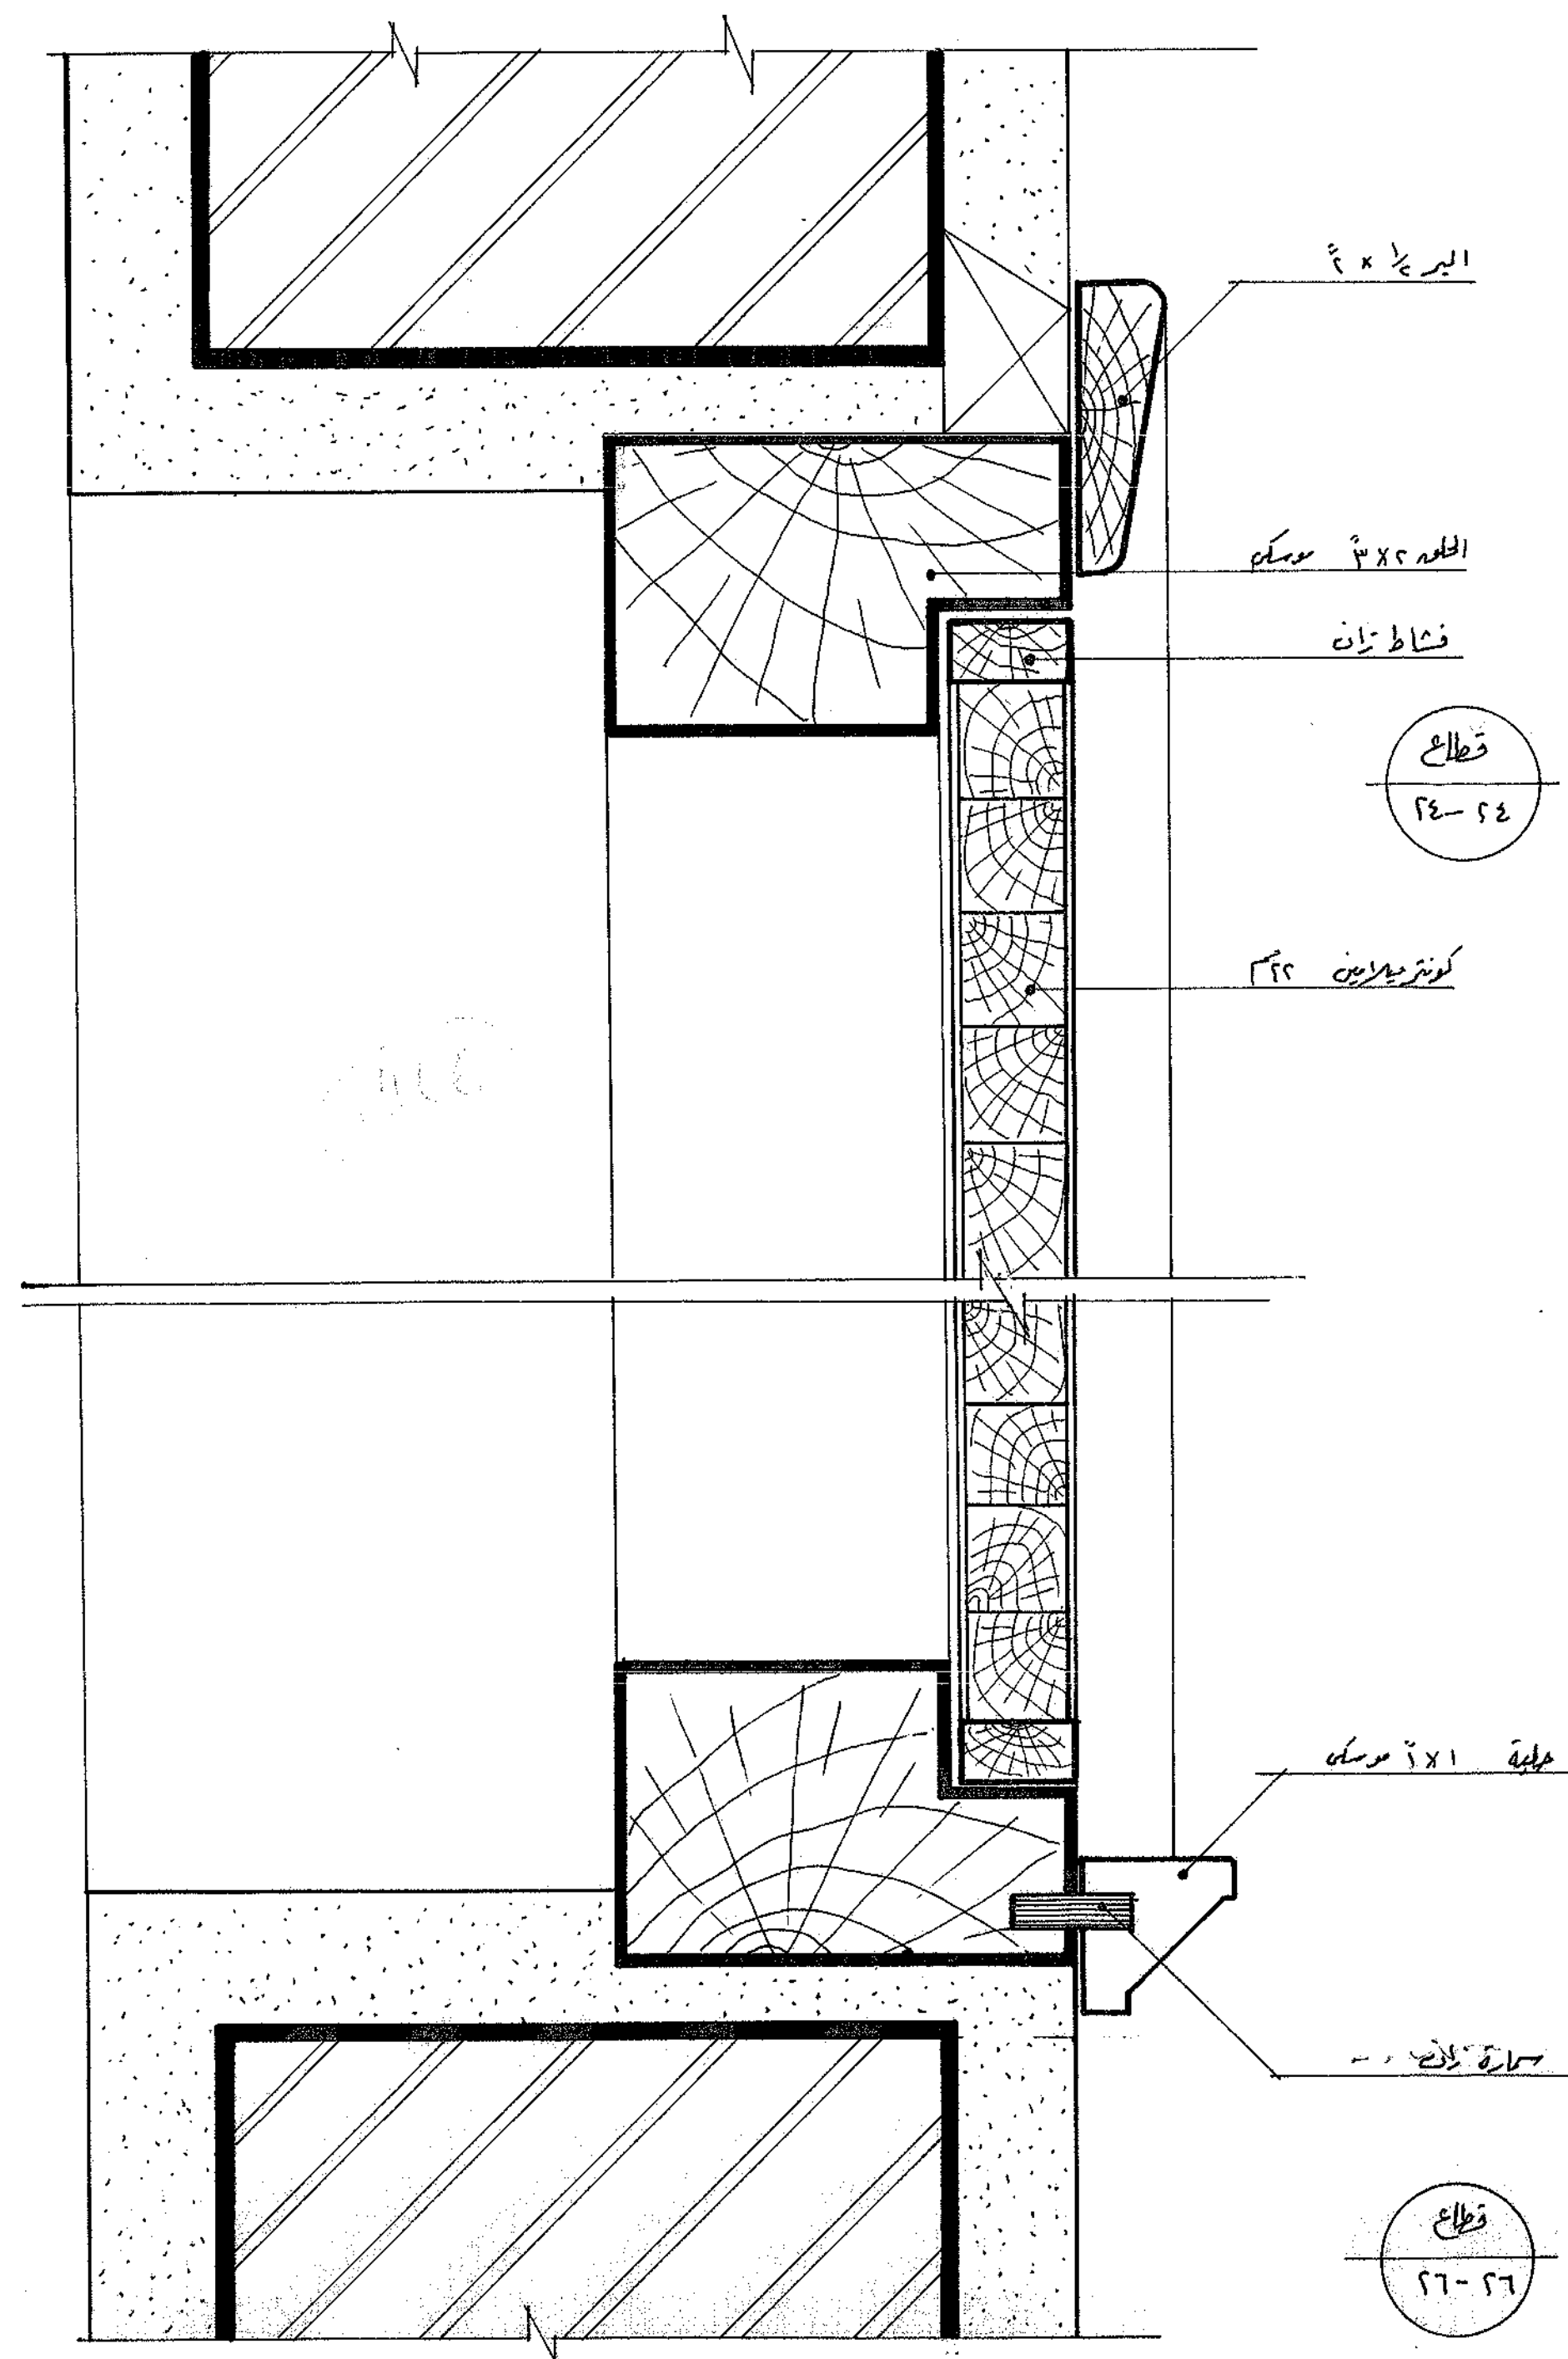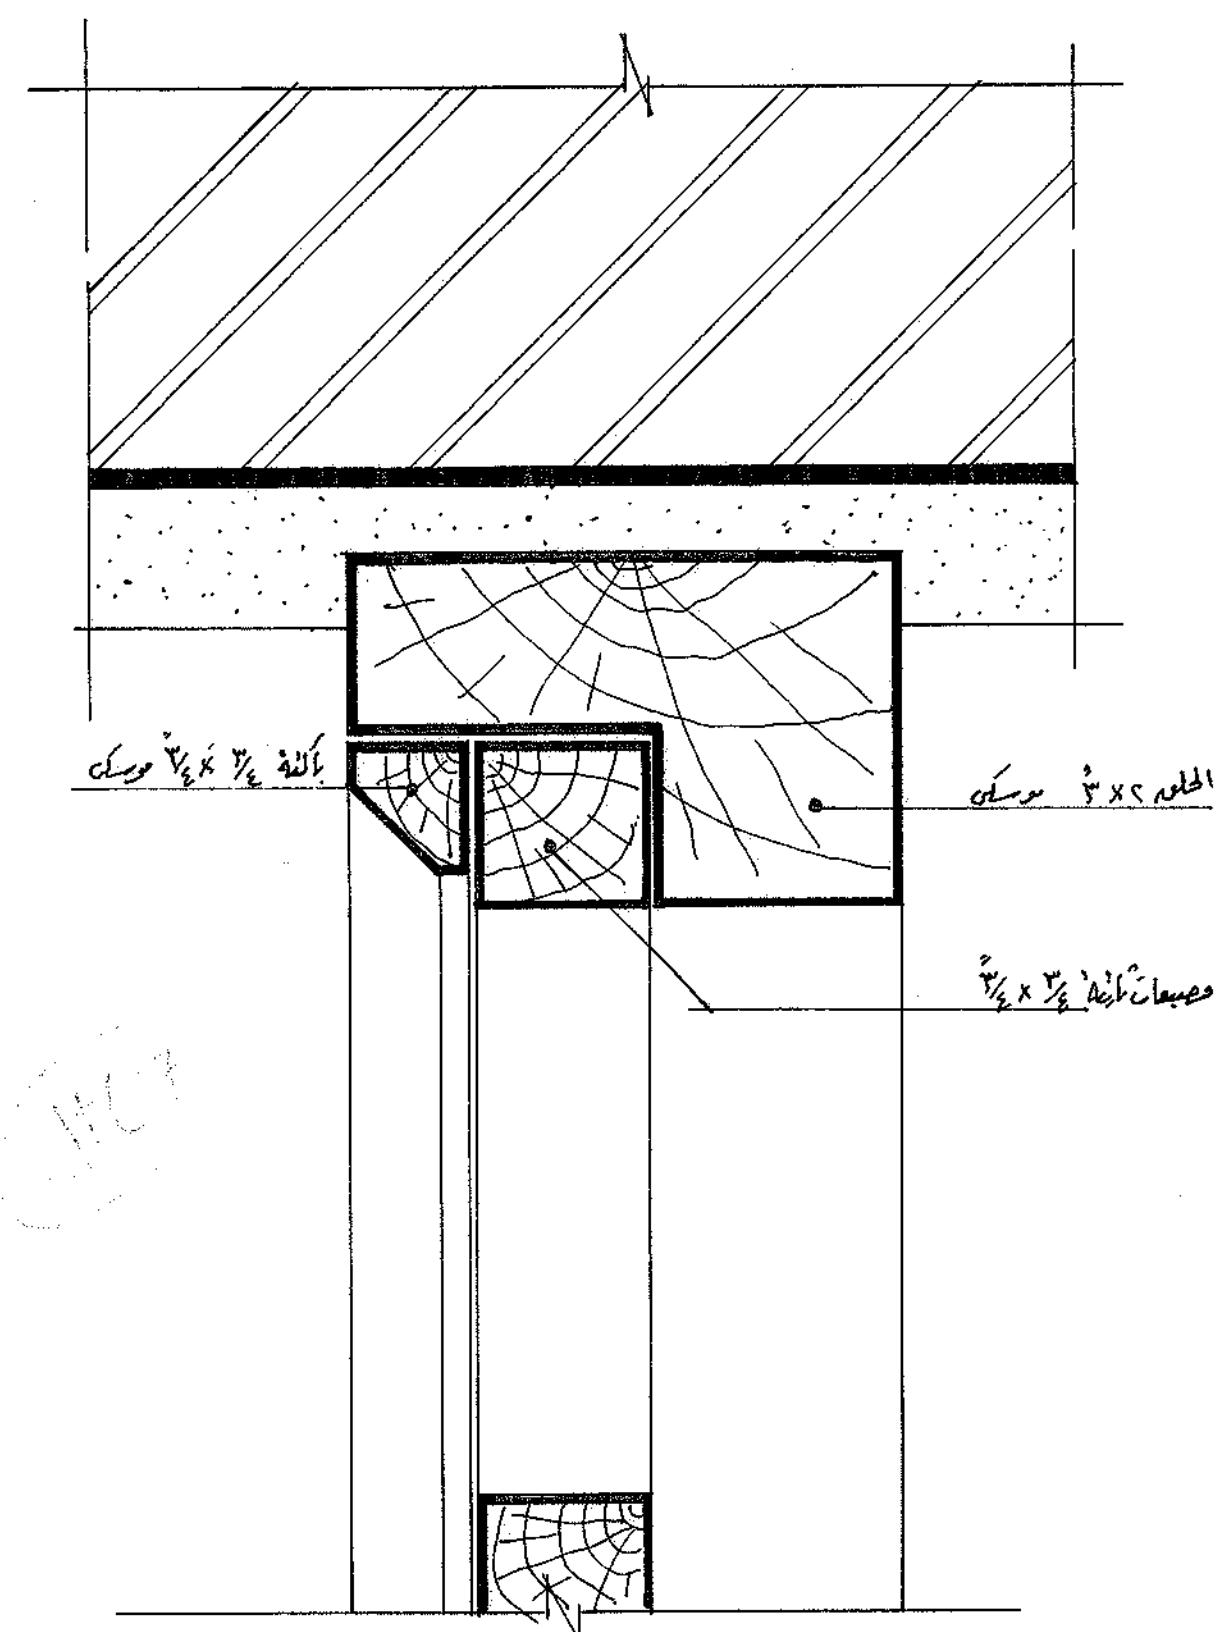

قواعد وأسس / ١٨٠١٦٠١٤ / ١٨٠١٦٠١٤ / ١٨٠١٦٠١٤

محافظة الإسماعيلية

مركز الدراسات التخطيطية والبيئية
١٤ شارع النيل، حي النور، الإسماعيلية - ١٤٠١١١
CPAS ARCHITECTURAL STUDIOS



مهندس: الشيخ علي بن سلمان الراجحي

اسم الوحدة: تقاسيم الجارة - قاعات وأستراحة


رقم المشروع: ١٨٠١٦٠١٤ / ١٨٠١٦٠١٤ / ١٨٠١٦٠١٤

المهندس: ١٨٠١٦٠١٤ / ١٨٠١٦٠١٤ / ١٨٠١٦٠١٤





مهندس: ١٨٠١٦٠١٤ / ١٨٠١٦٠١٤ / ١٨٠١٦٠١٤

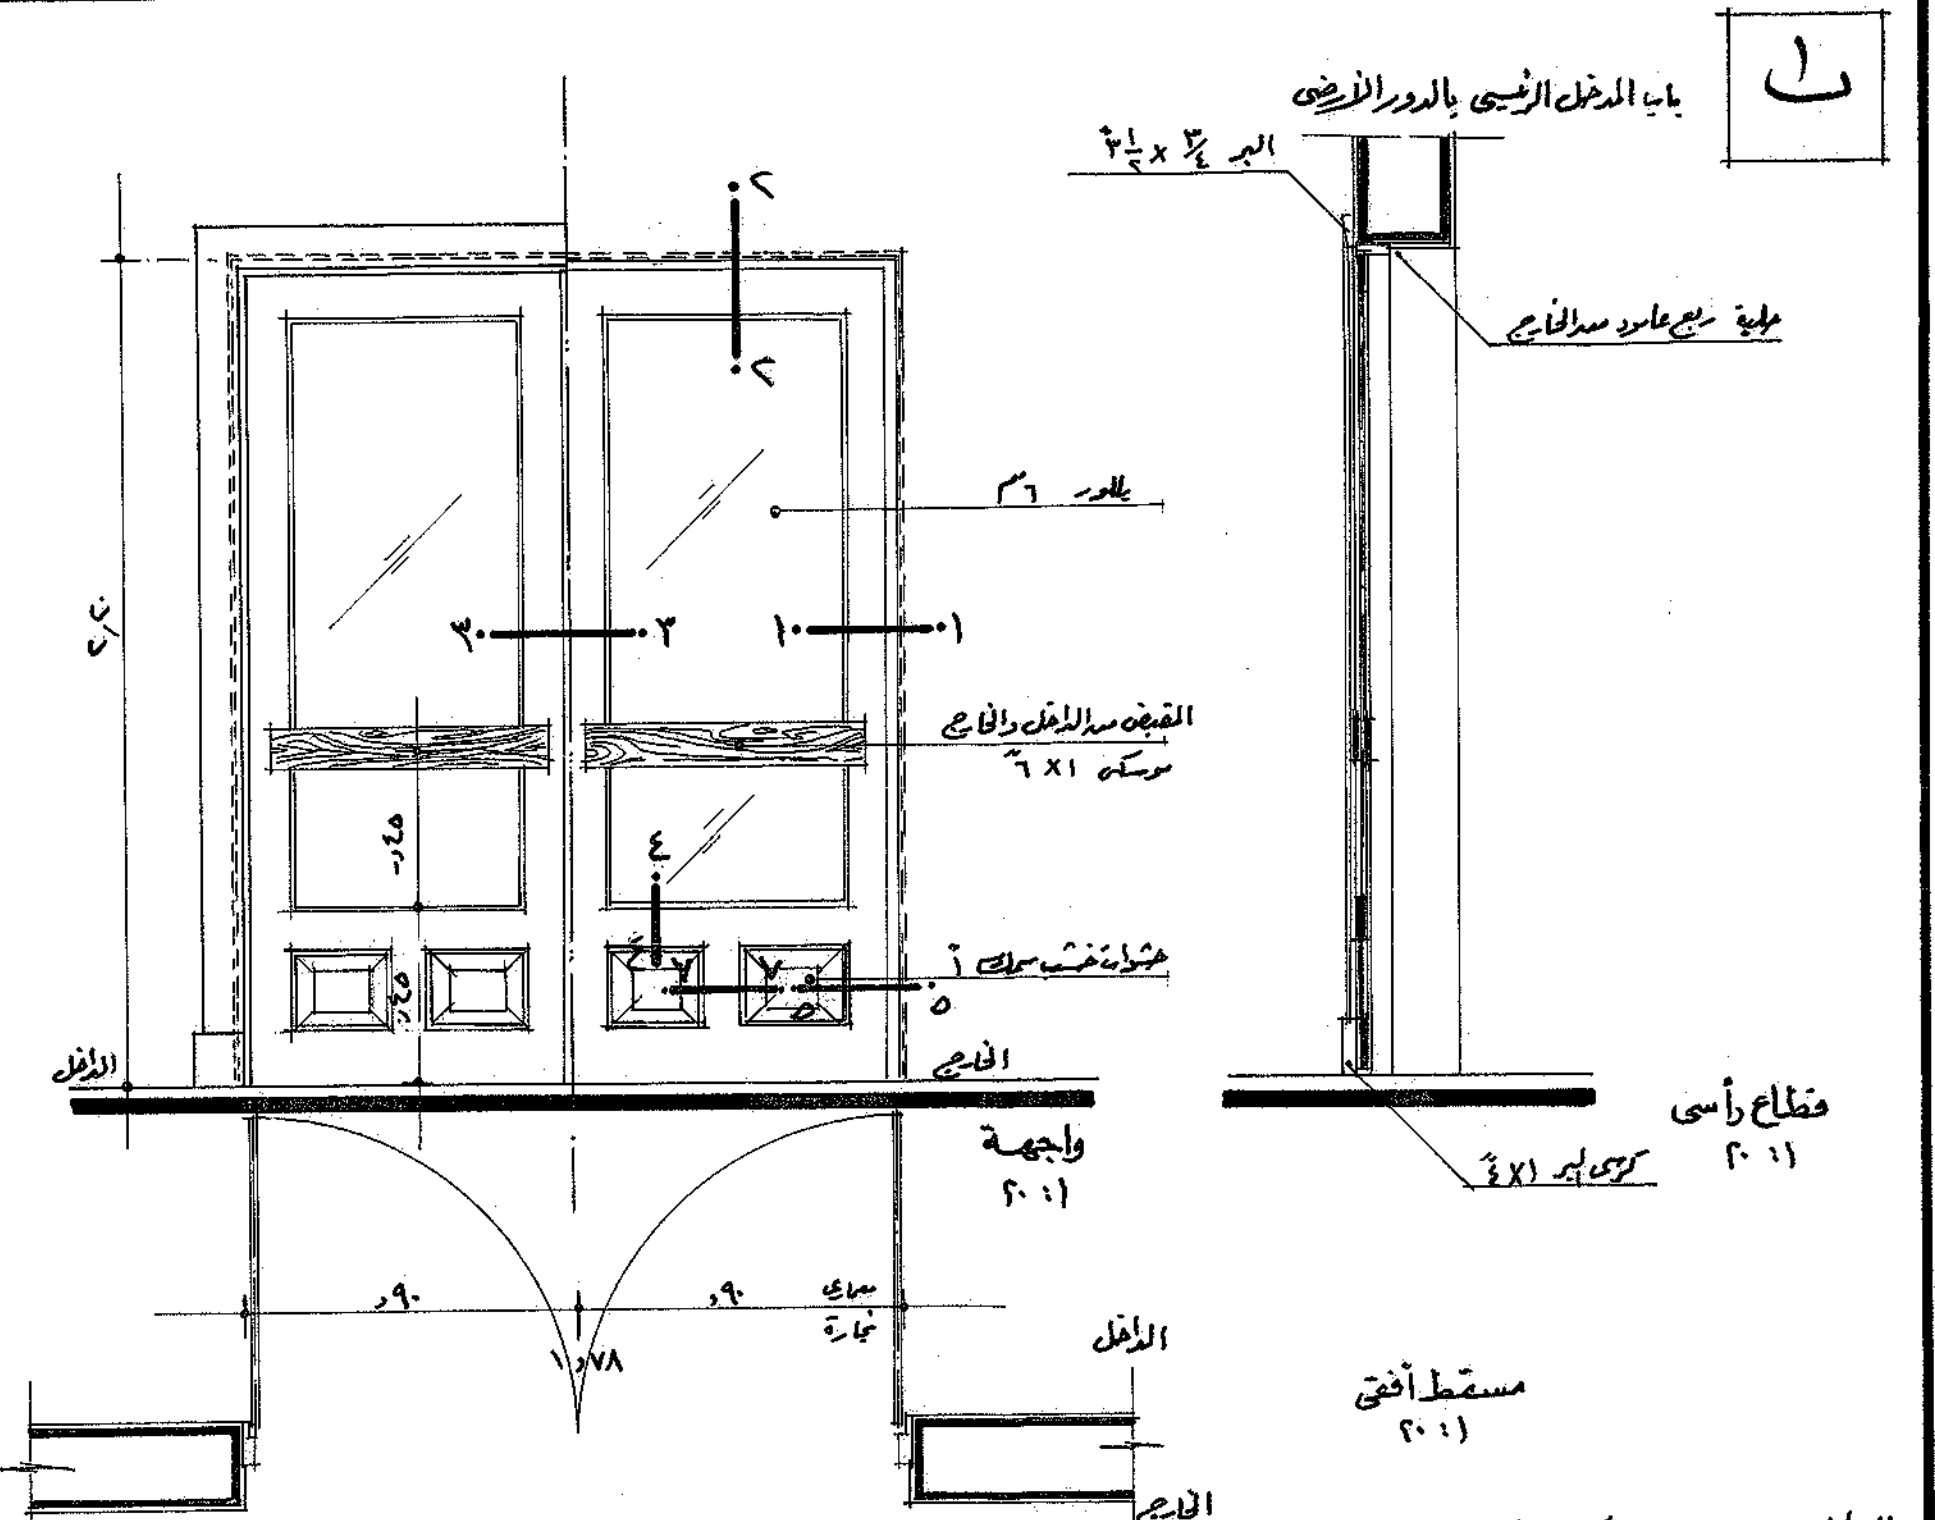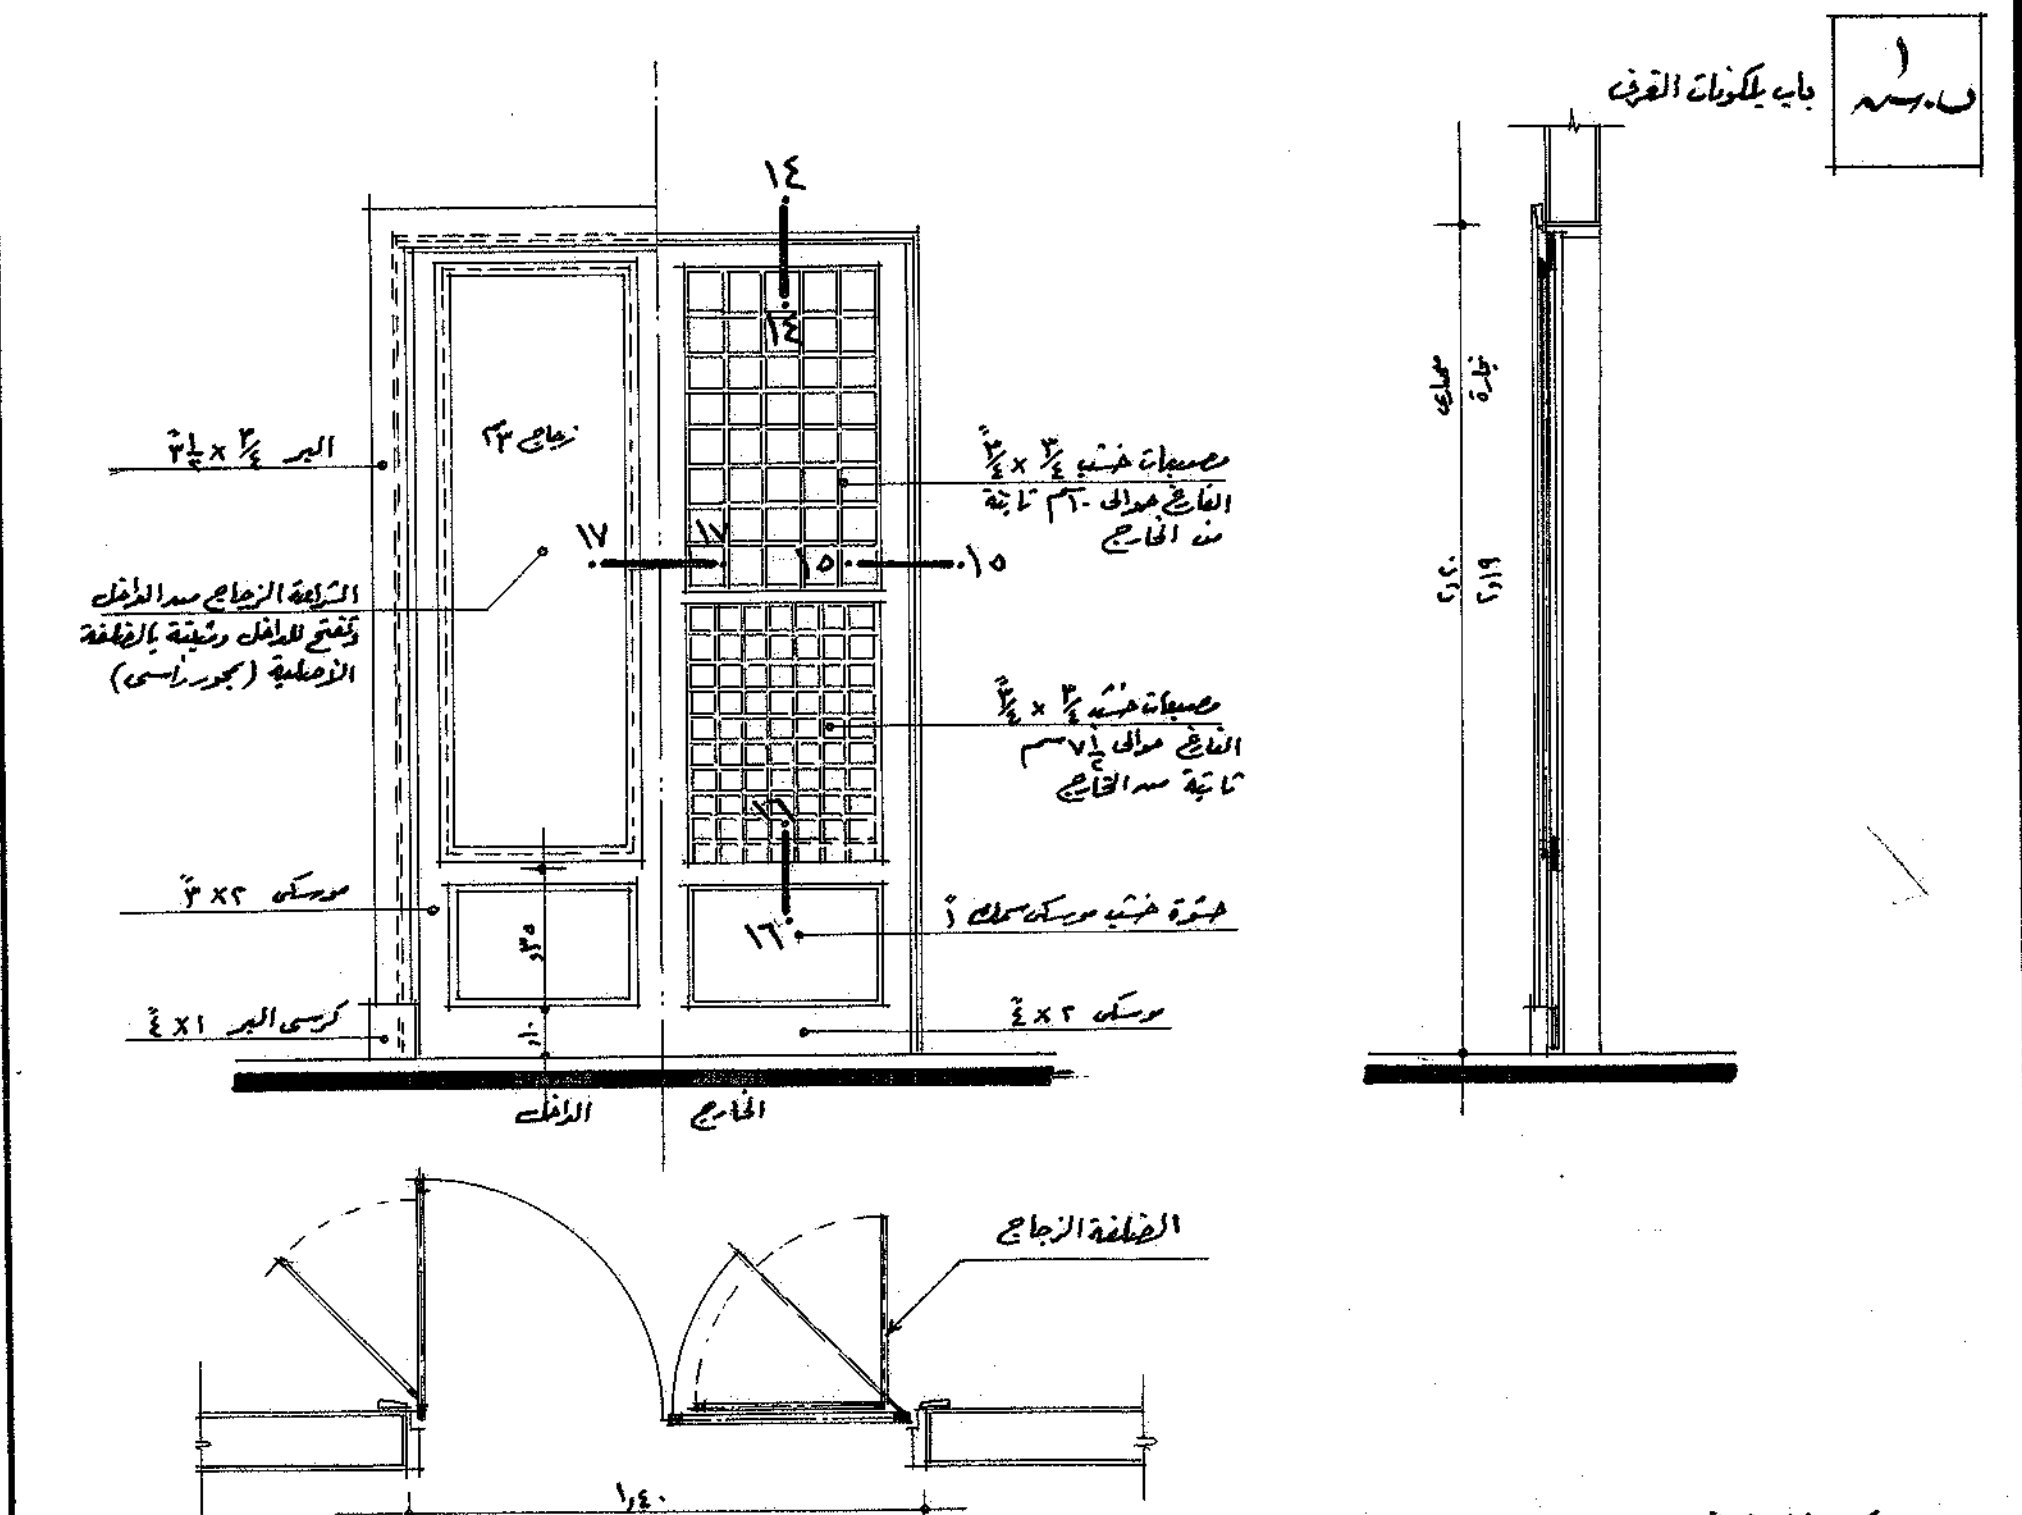[illegible]


البيان	أبعاد	عدد المعقدات	الاشتمالات	النتائج
البيان ١: يمكن كتابة شجرة فاجي ودرجات مختلفتين تتفقان للدراسات والمطلقة مع الخارج هيكلية شجرة فاجي في الترتيبات (أقل التعقيد)	عنصر الخلية	ثلاث	ثلاث	شجرة
البيان ٢: الشغل من قطاعات 6×6 والمطلقة 4×4 والمطلقة 9×9 والدرجات 9×9 والدرجات 9×9 والدرجات 9×9	عنصر الخلية	ثلاث	ثلاث	شجرة
البيان ٣: الشغل من قطاعات 6×6 والمطلقة 4×4 والمطلقة 9×9 والدرجات 9×9 والدرجات 9×9 والدرجات 9×9	عنصر الخلية	ثلاث	ثلاث	شجرة

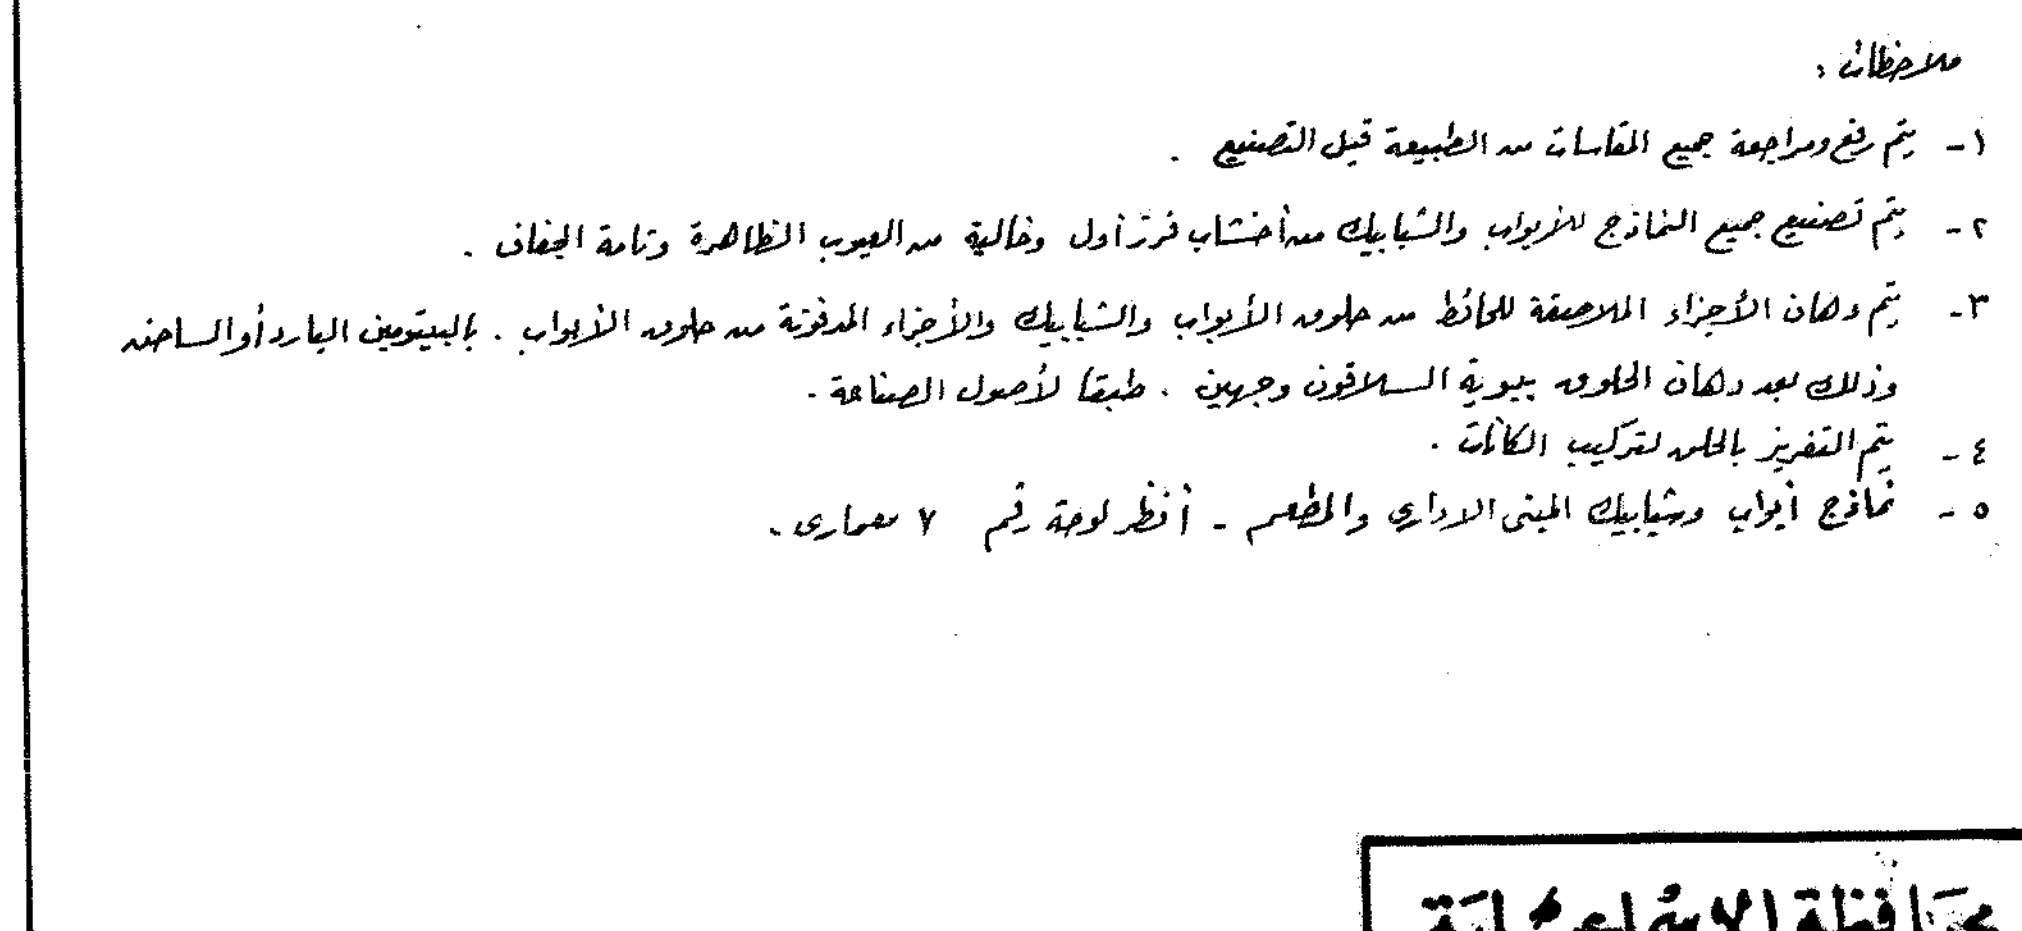

مركز التخطيط والدراسات
CPAS
CENTER OF PLANNING & ARCHITECTURAL STUDIES

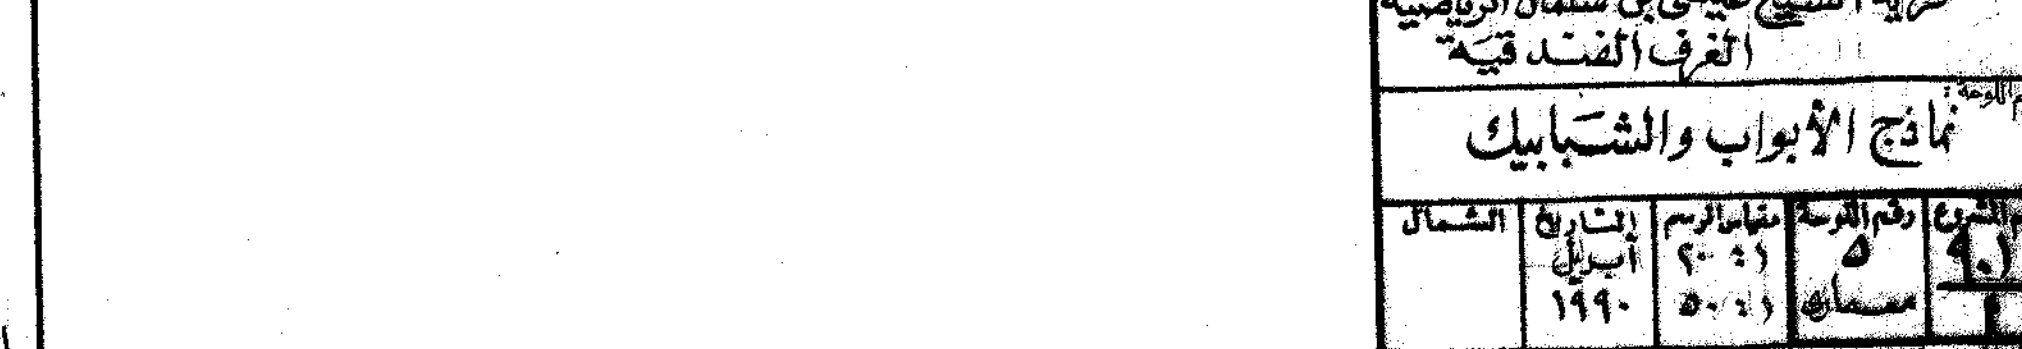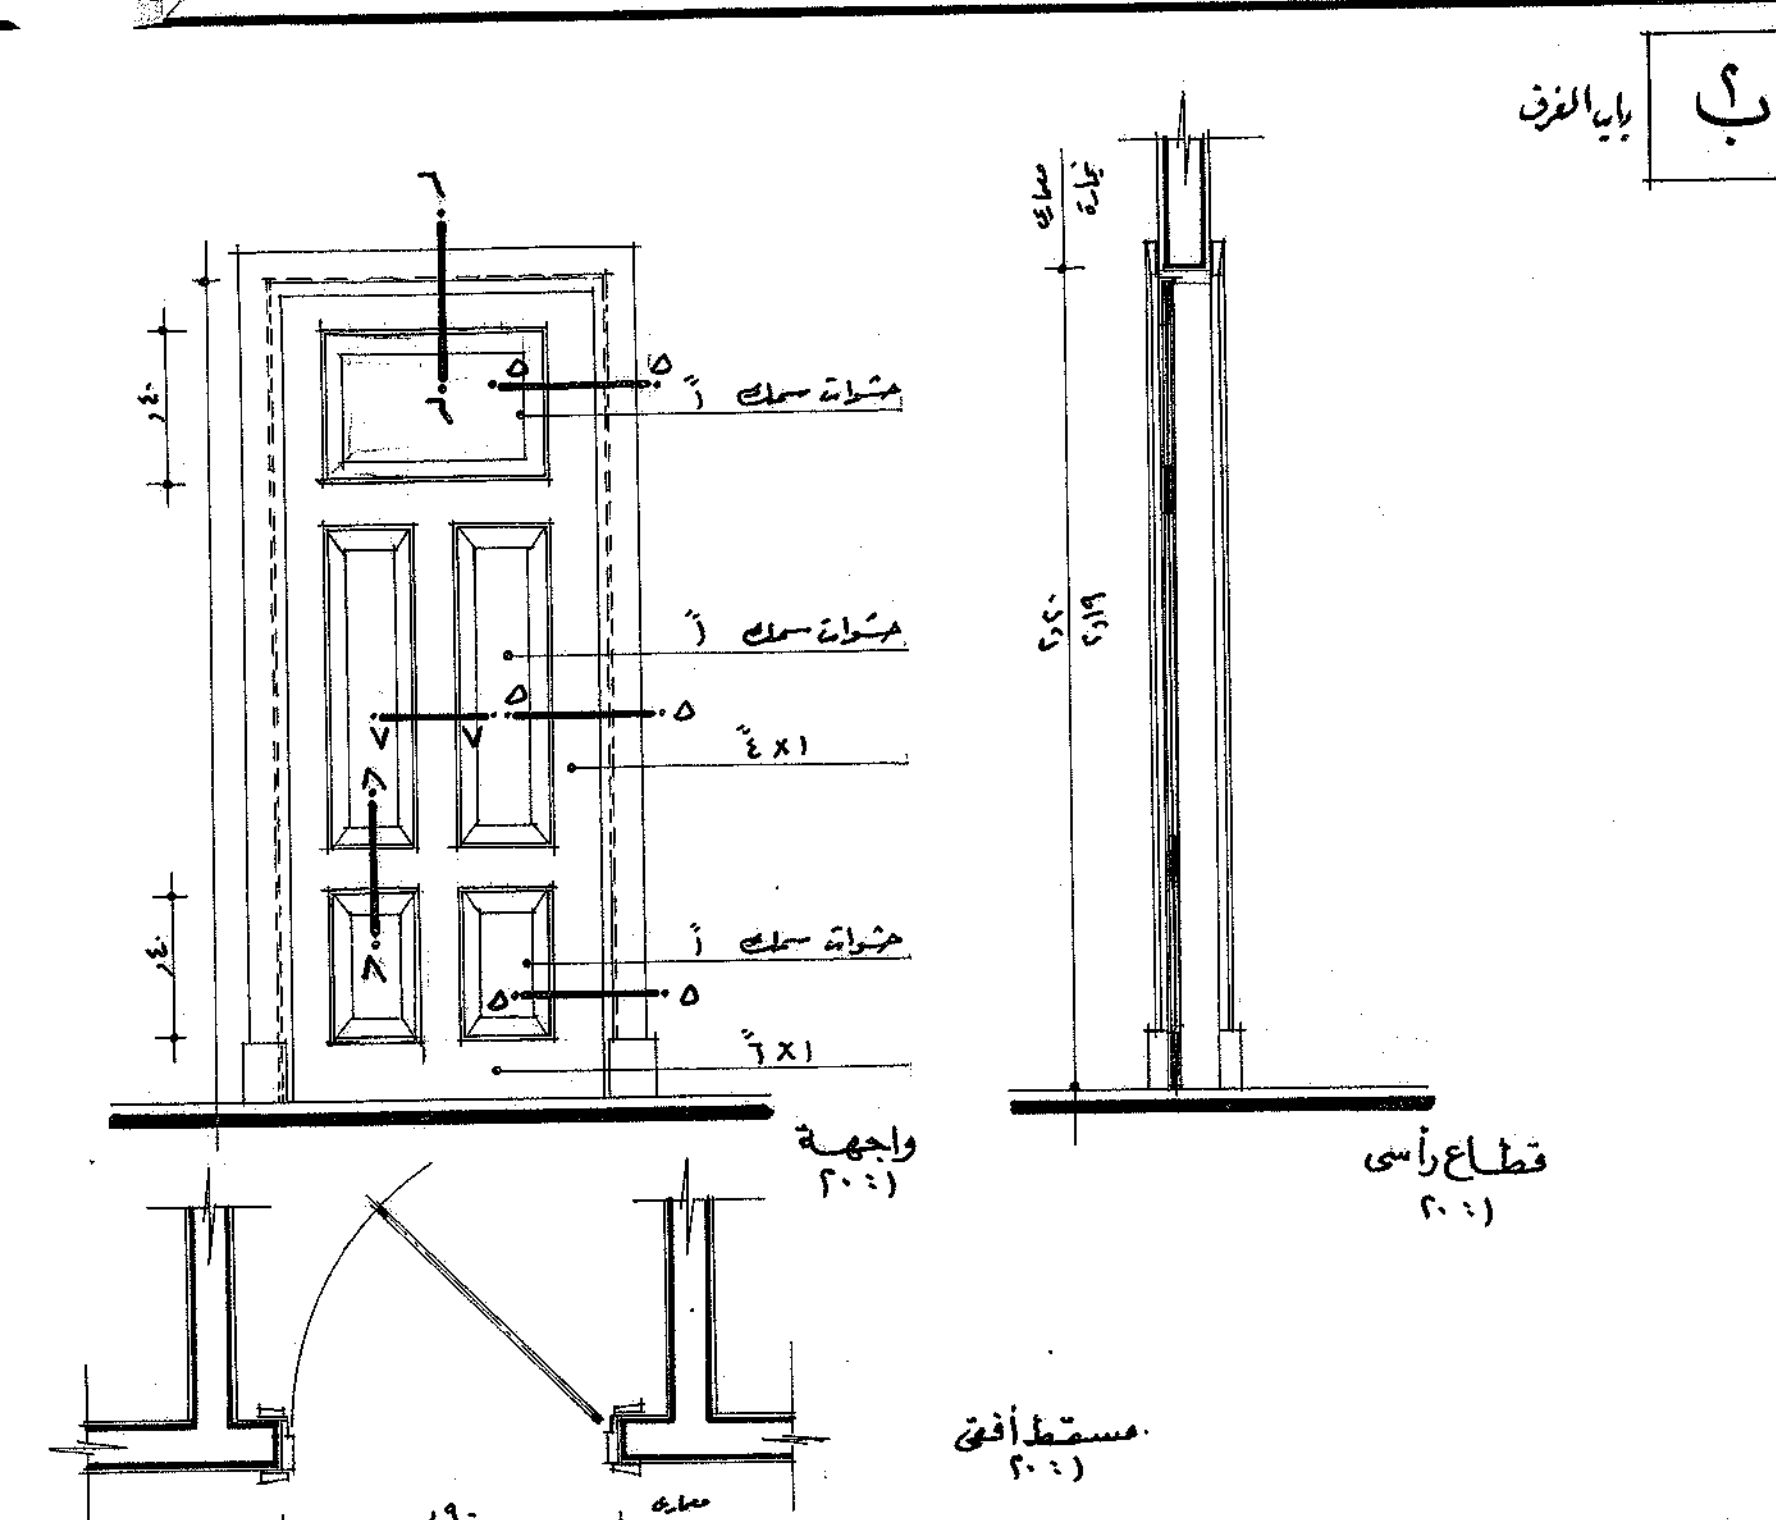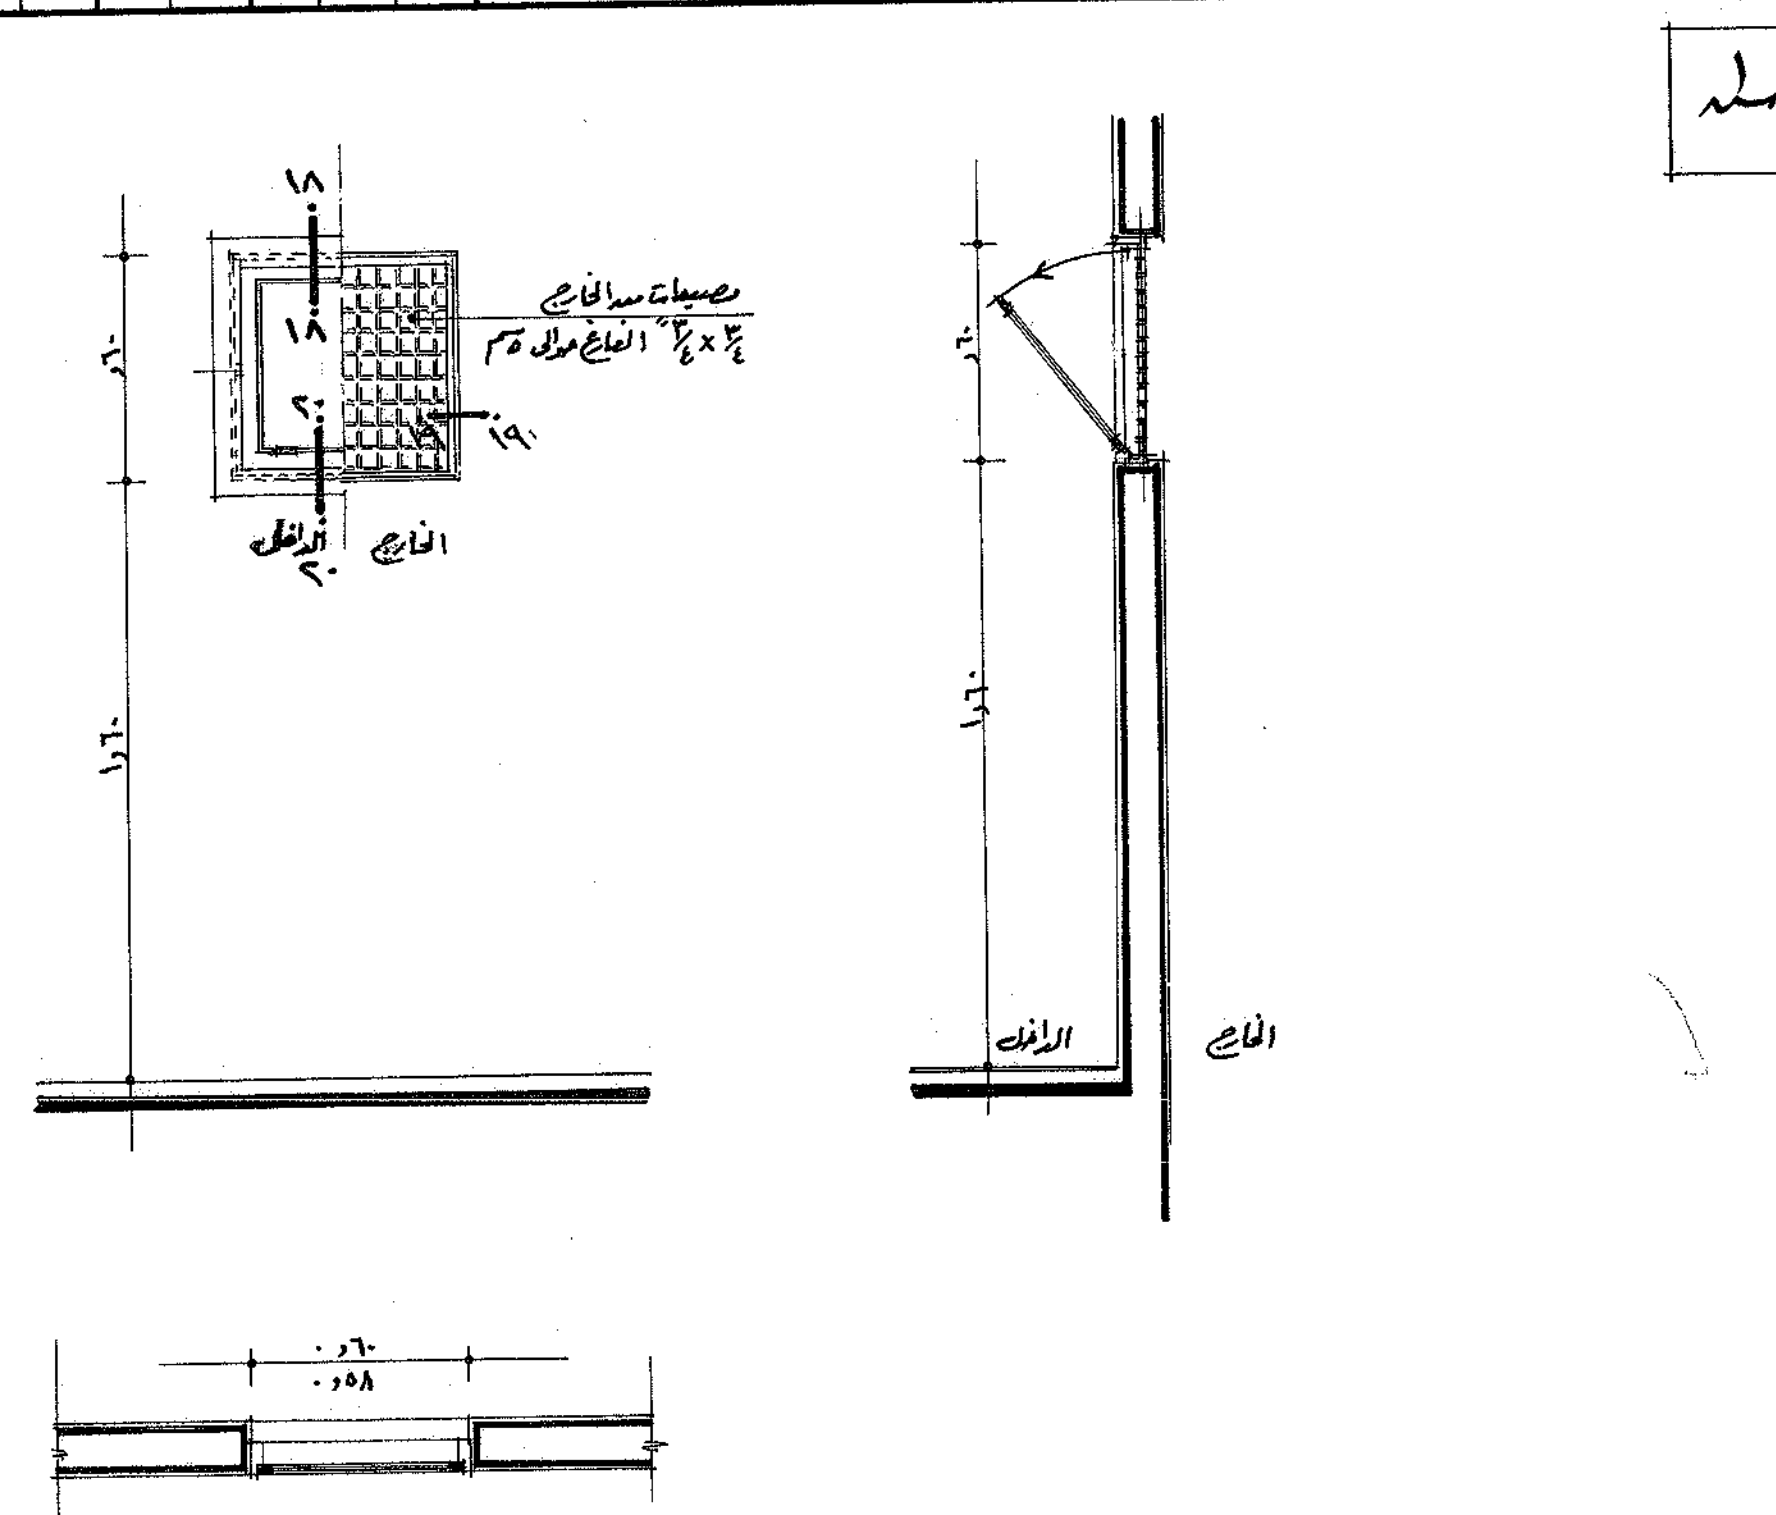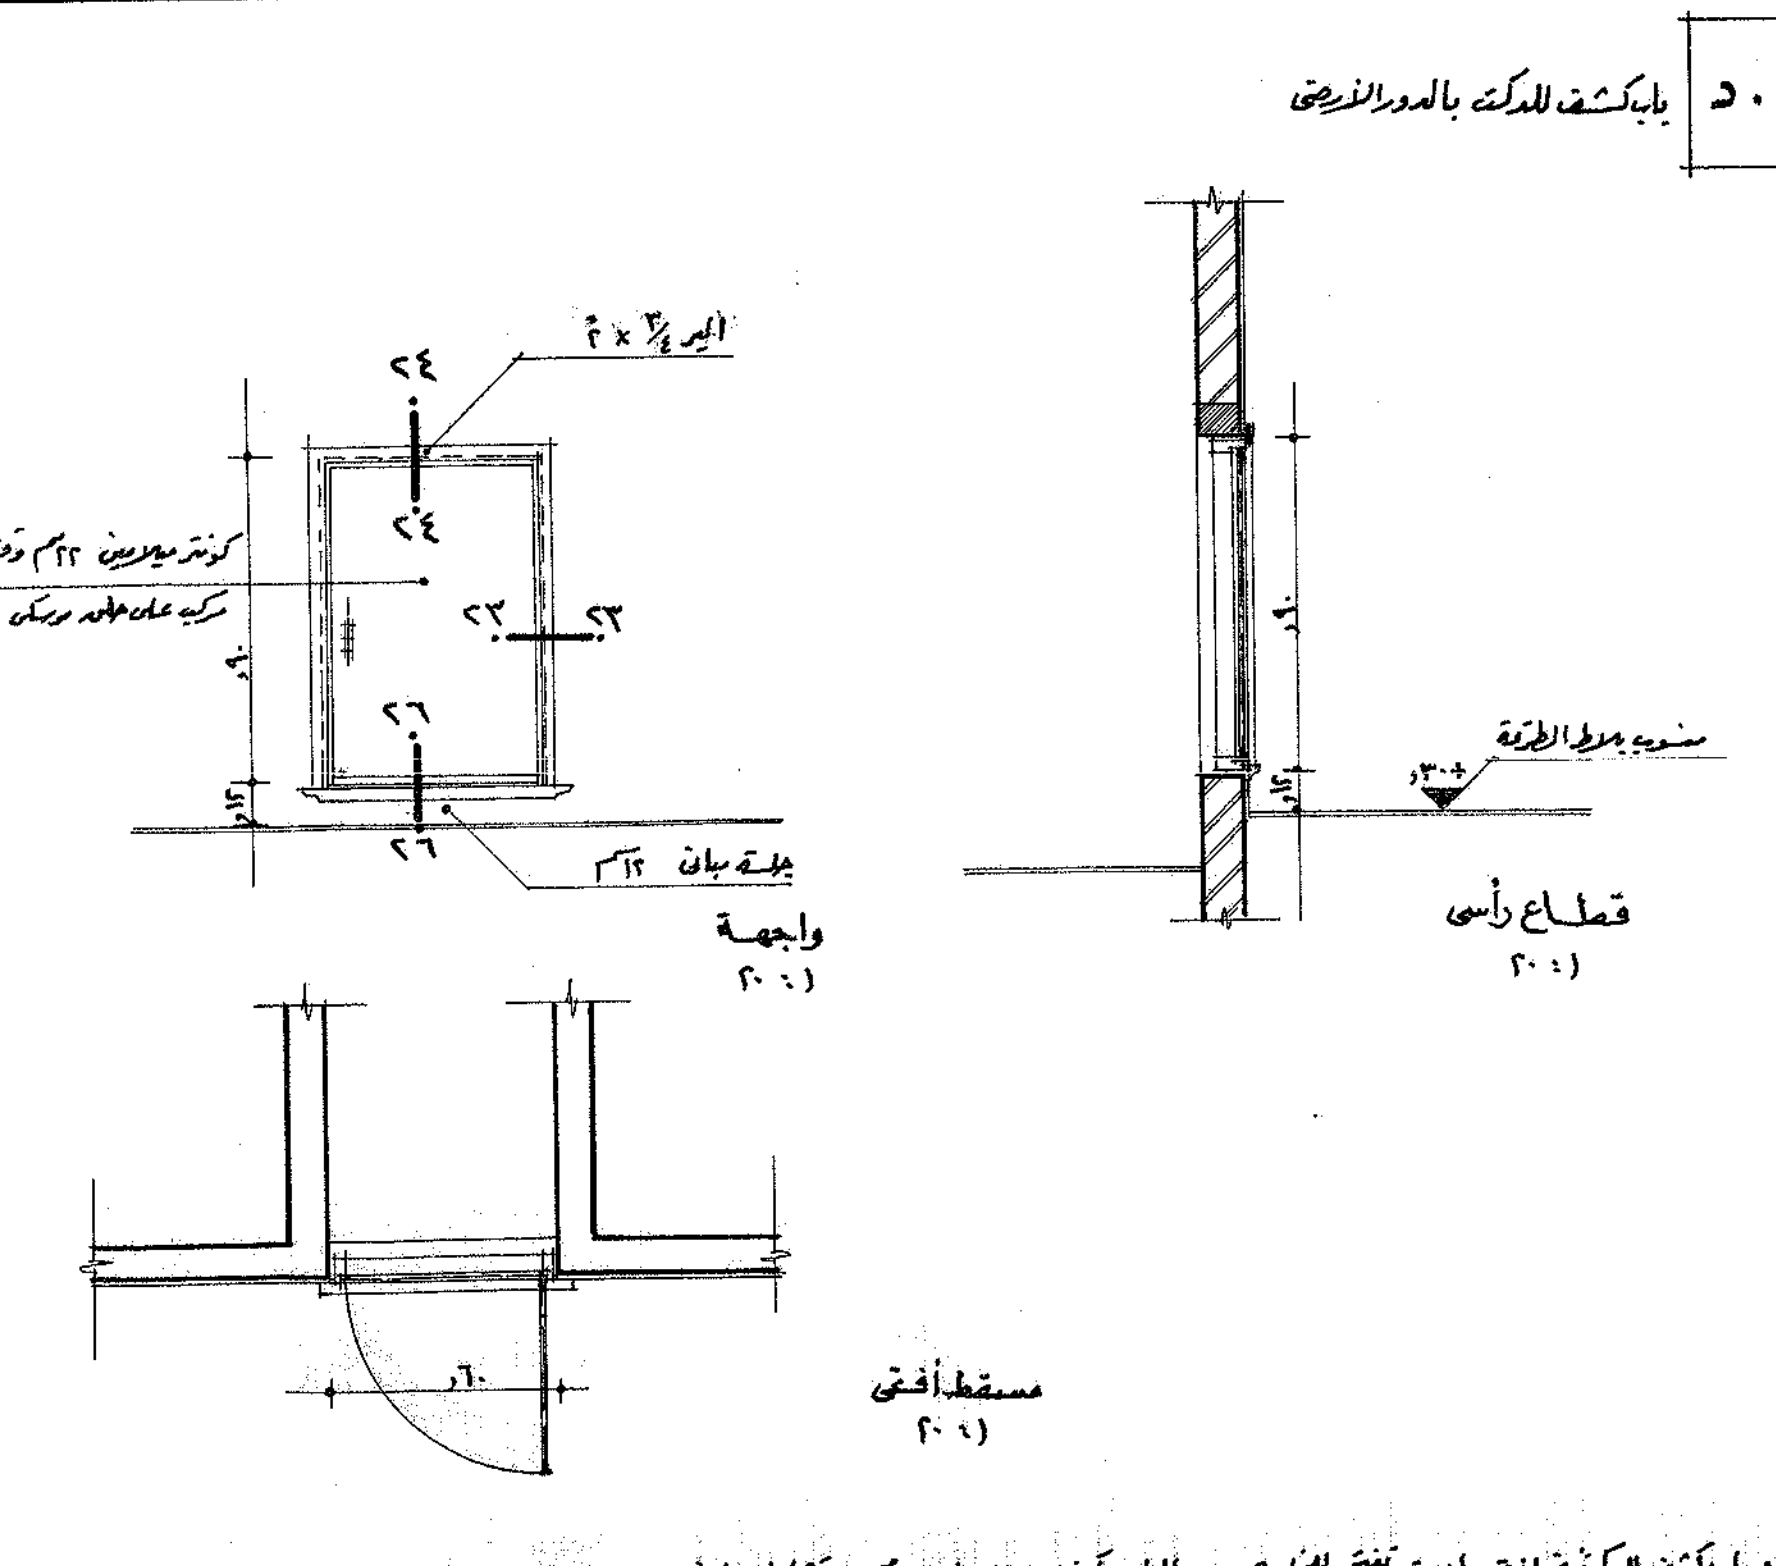[illegible][illegible][illegible]


البيانات	أبعاد	درجات الحرية	الشعاع	نوع التوزيع
عينة	الخطأ	عينة	كاتب	أسي
٦٠	٩	١١	١	-

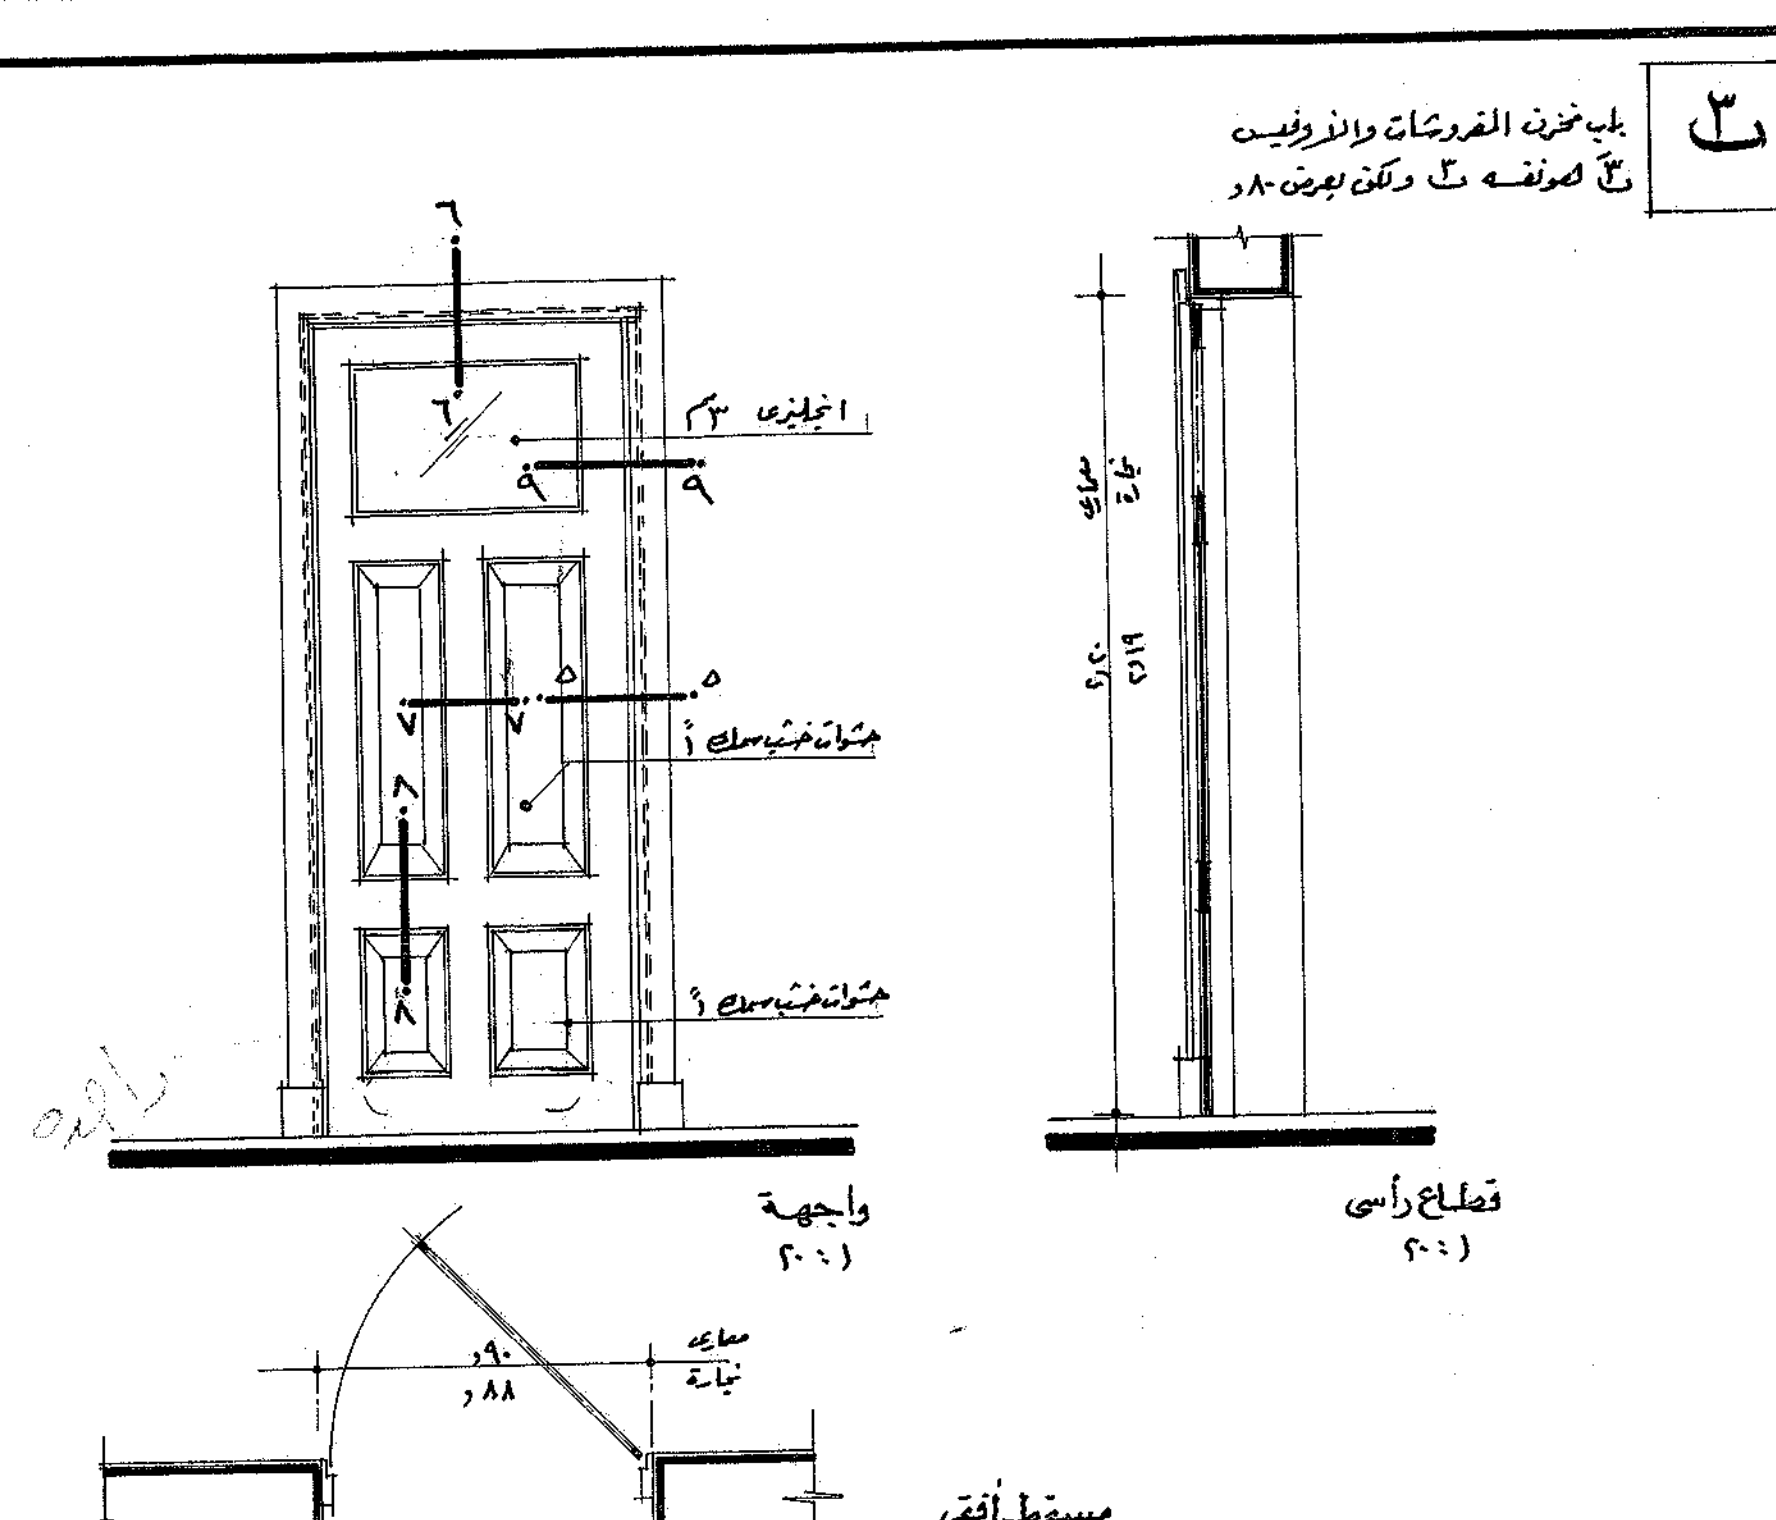

البيانات : بيان عن مشروع ضيقة واحدة وبخطات خارجة أخرى

نفس الملاحظات السابقة


أبعاد	عدد الضيقة	الضيقة	ملاحظات
عرض	1.5	شمار	ملاحظة
ارتفاع	1.5	شمار	ملاحظة
أبعاد	1.5	شمار	ملاحظة

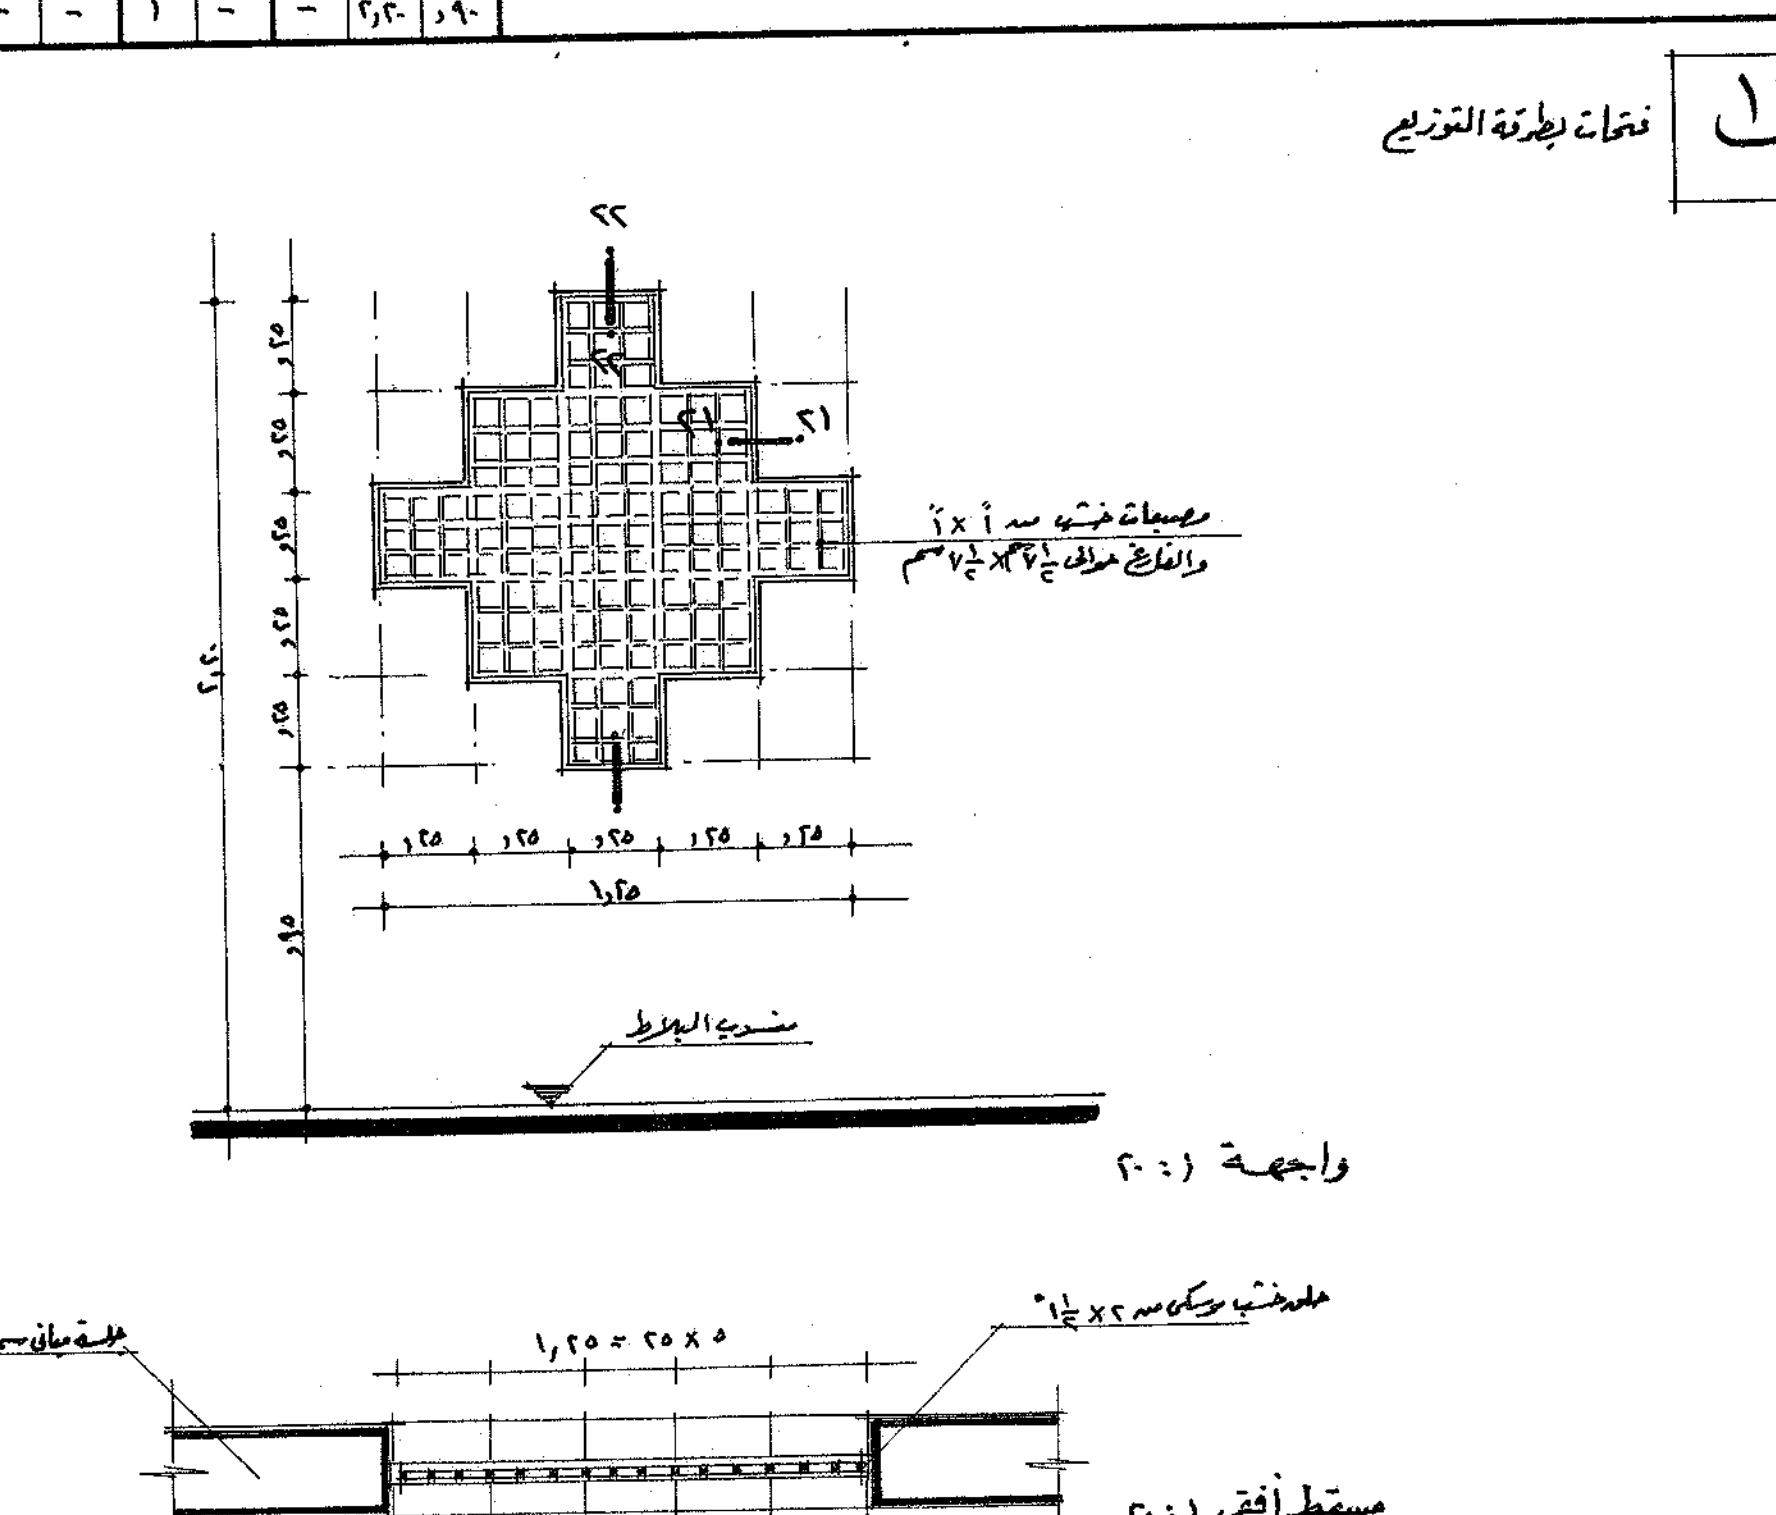

مسند رقم (٣٠١)

مسند فقهاء مصر، فلاح، كتابه، جزء من كتابه، المساجد، مسند


١. ٣. ٤. ٥. ٥٣

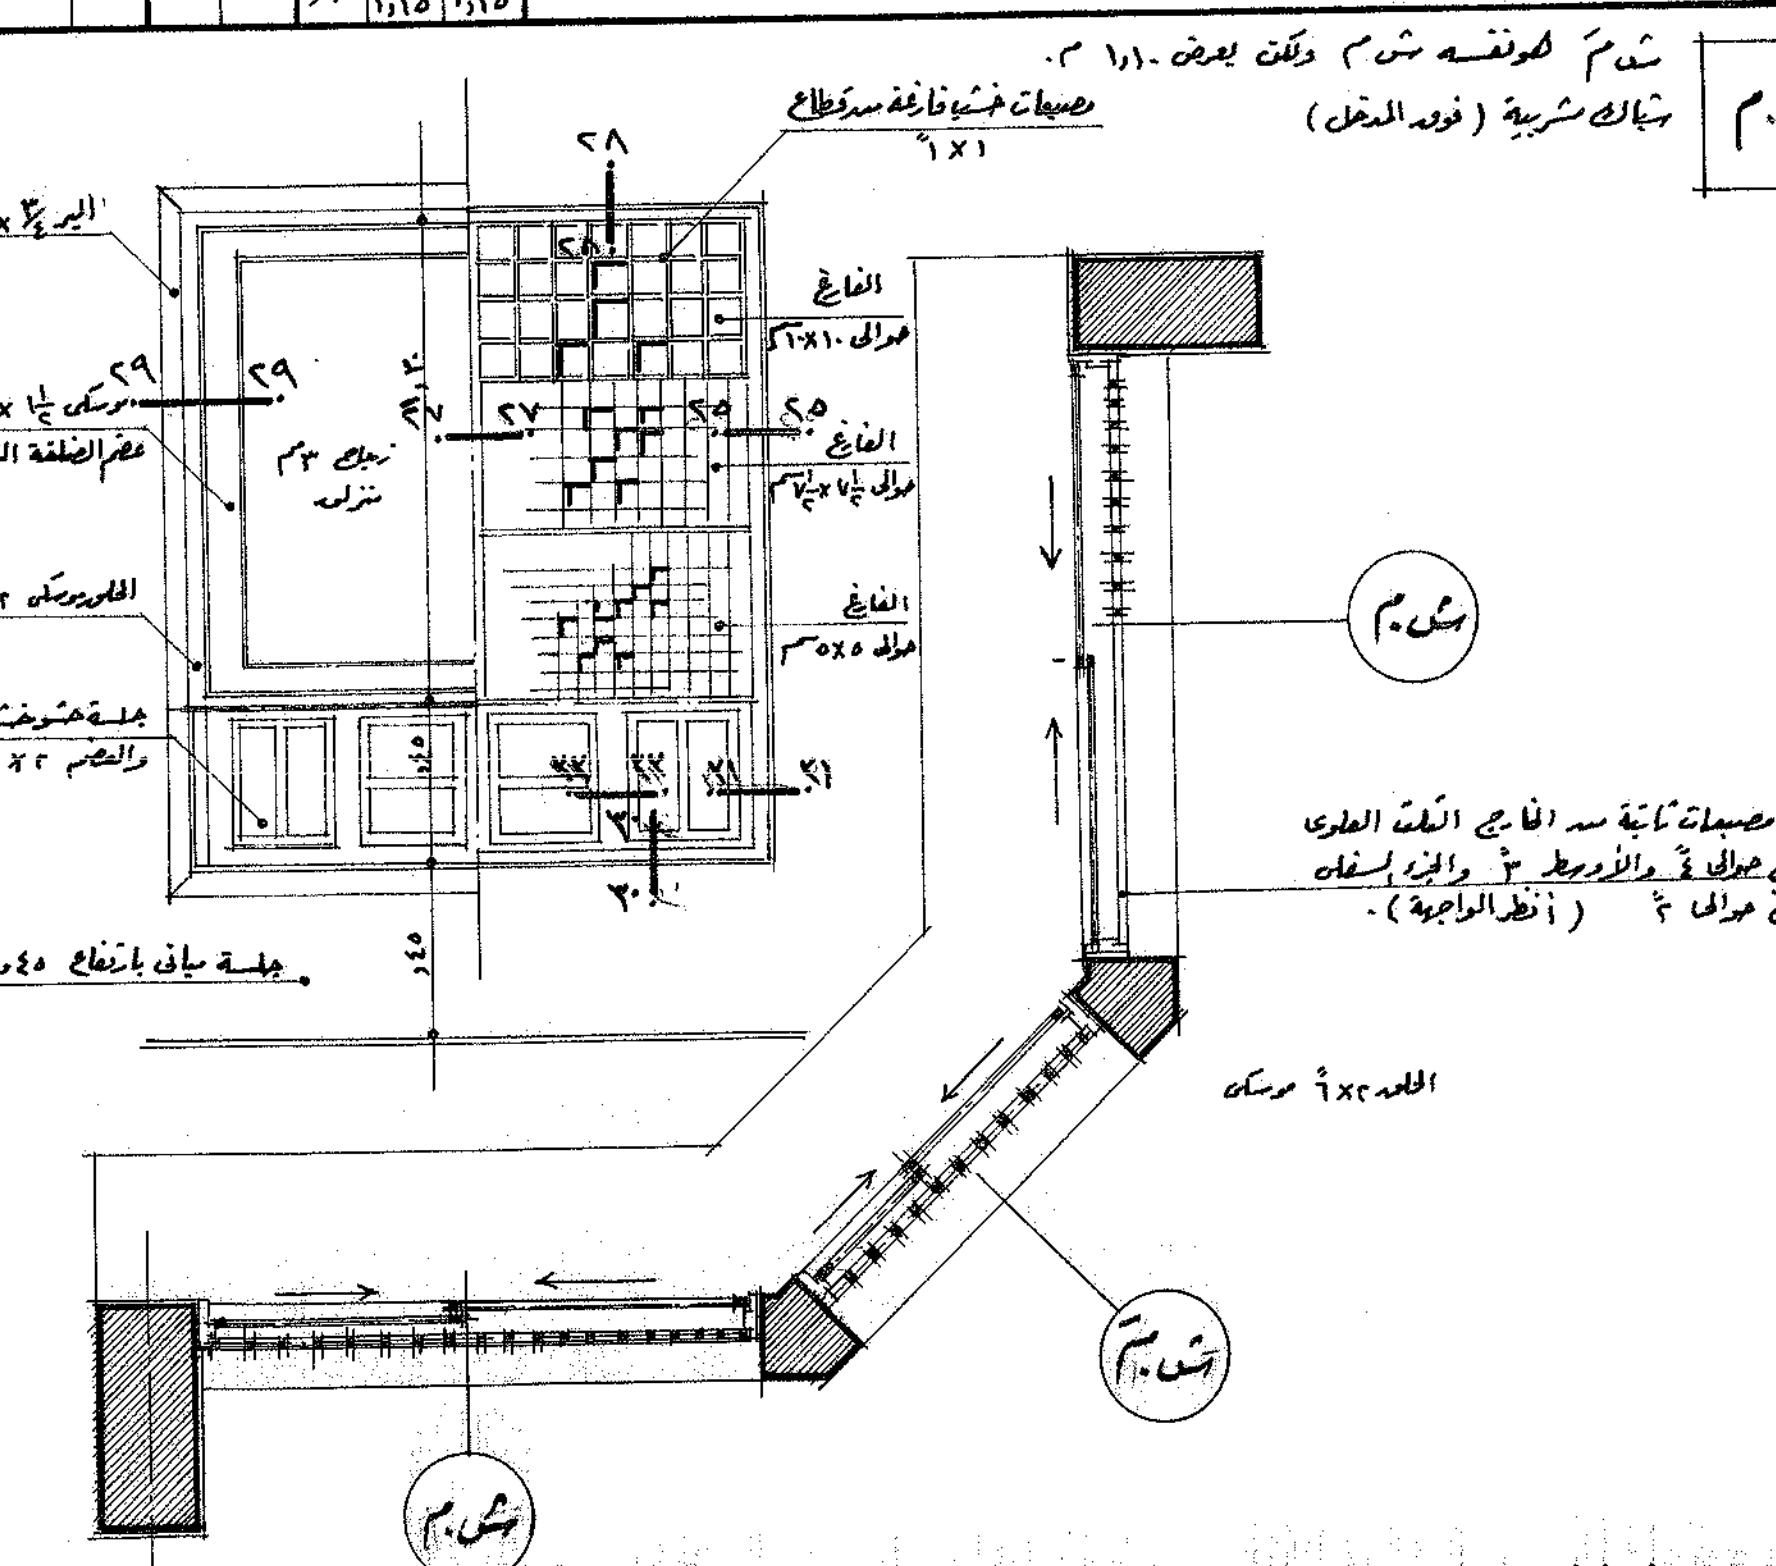

المسألة الأولى: في جعله في صفة من صفات الله تعالى (في قوله تعالى: ﴿لَا يَمْلِكُ أَشْيَاءَ عِندَ اللَّهِ وَهِيَ الْعَظِيمُ﴾) 

أعداد	أعداد الصفات	الصفات	الصفات
عنه	أشياء	أشياء	أشياء

في قوله تعالى: ﴿لَا يَمْلِكُ أَشْيَاءَ عِندَ اللَّهِ وَهِيَ الْعَظِيمُ﴾ (في قوله تعالى: ﴿لَا يَمْلِكُ أَشْيَاءَ عِندَ اللَّهِ وَهِيَ الْعَظِيمُ﴾) (في قوله تعالى: ﴿لَا يَمْلِكُ أَشْيَاءَ عِندَ اللَّهِ وَهِيَ الْعَظِيمُ﴾)

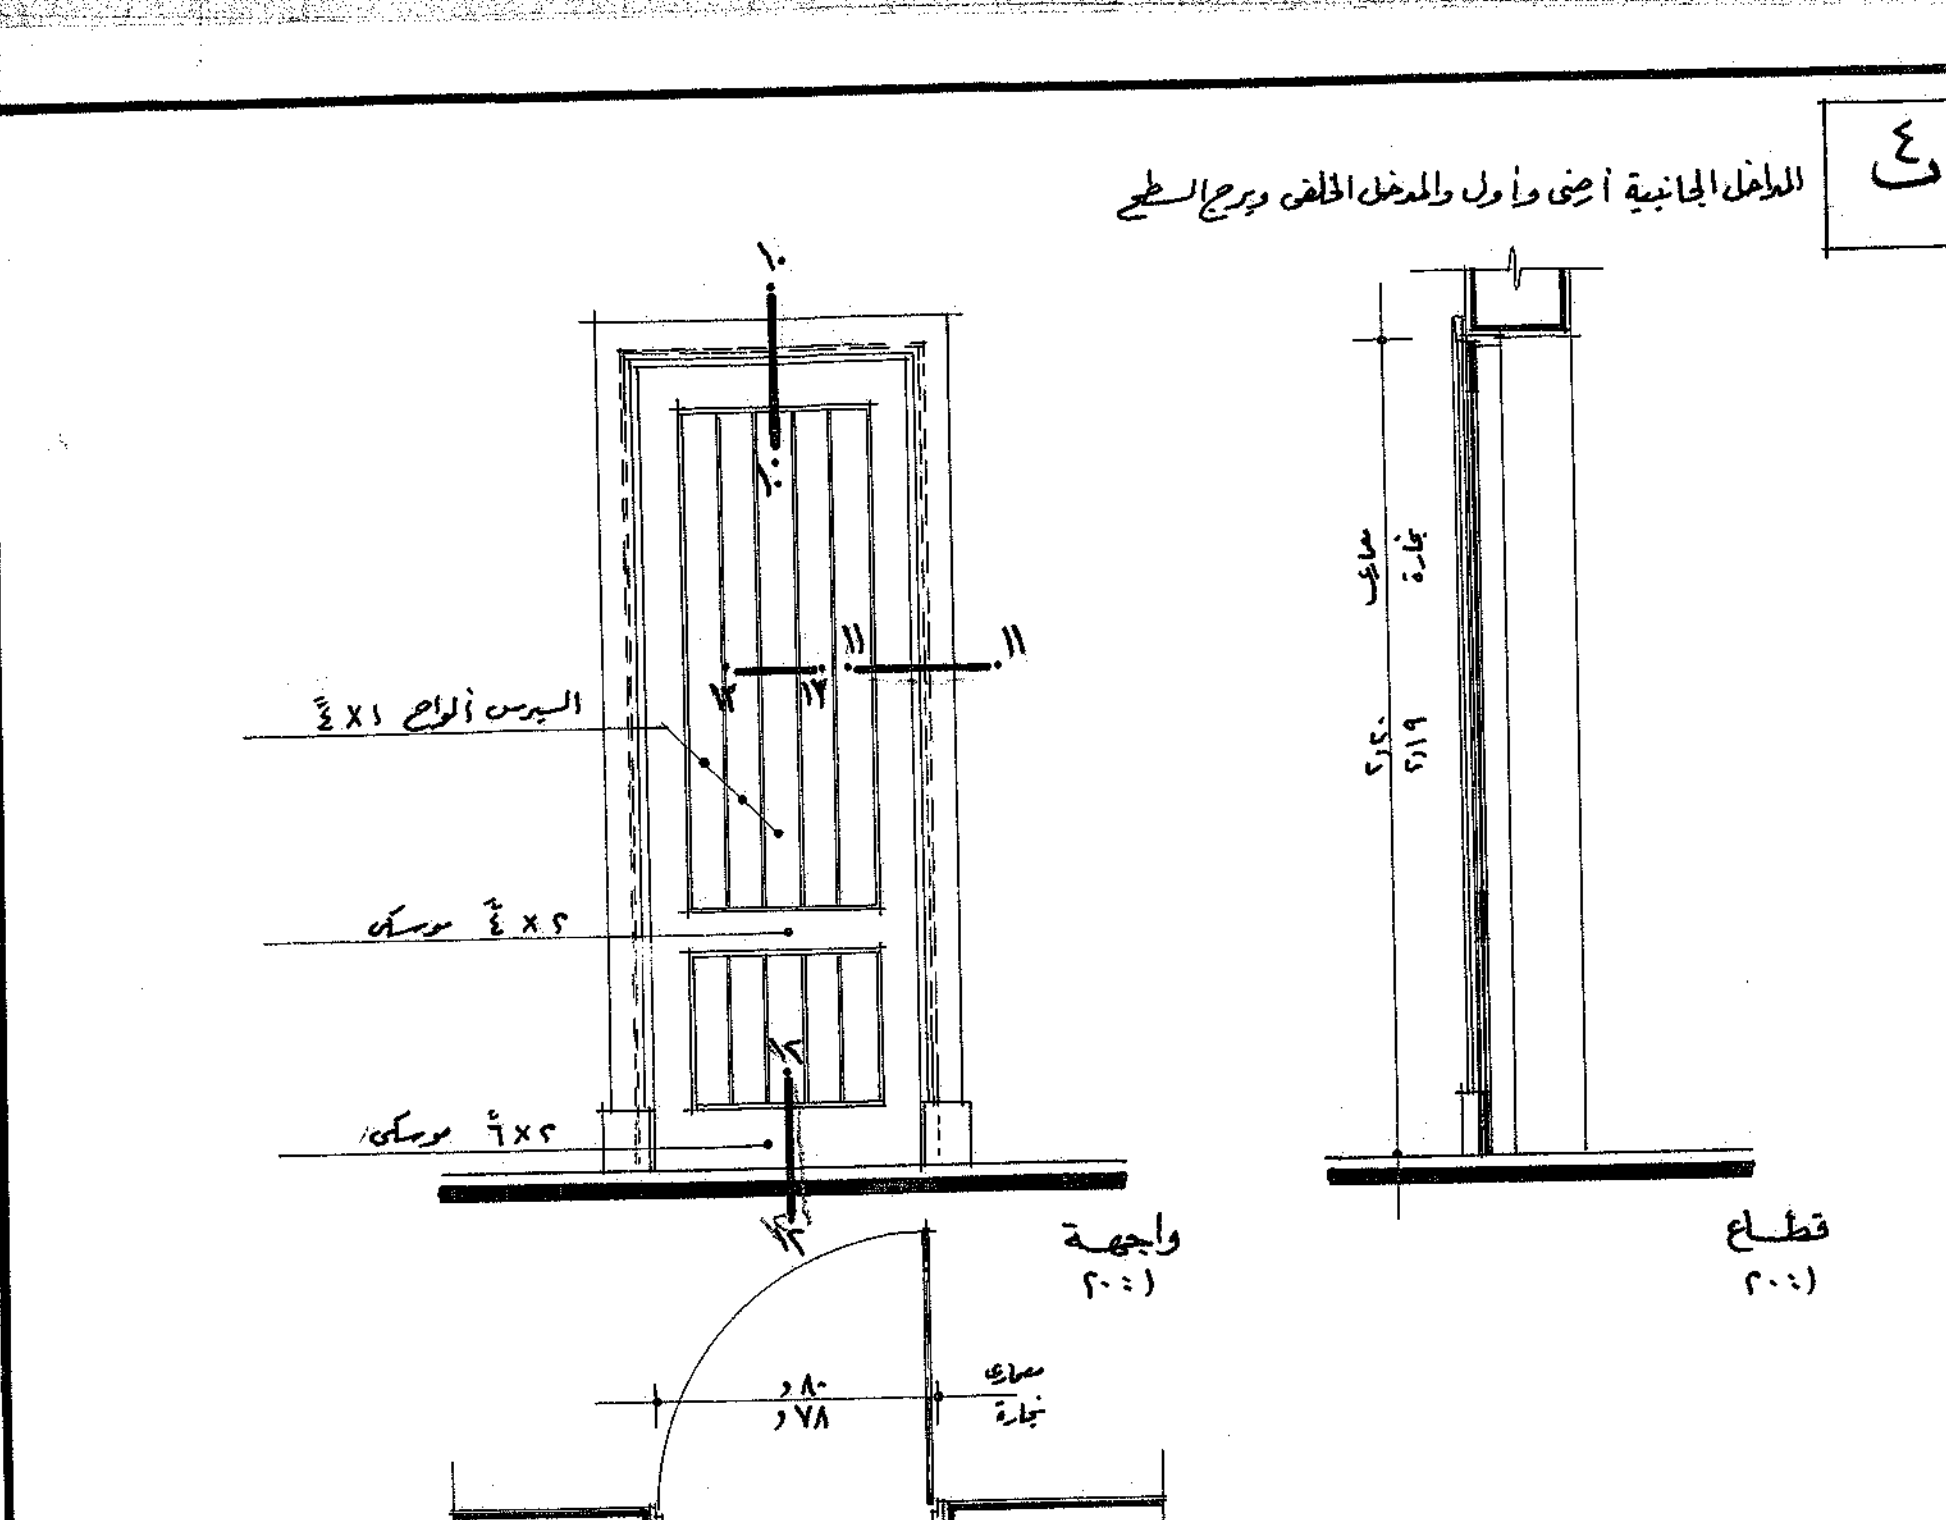


مسقط أفقي
(٢٠١)

مساحة سطح مسطرة واحدة = المساحة من قطاعات مسطرة x م \times المساحة x م \times المساحة x م

المساحة داخل المسطرة = المساحة x م \times المساحة x م \times المساحة x م


الارتفاع	أبعاد	مساحة السطح	الارتفاع
١٠ م	١٠ م	١٠٠ م ^٢	١٠ م
٢٠ م	٢٠ م	٤٠٠ م ^٢	٢٠ م
٣٠ م	٣٠ م	٩٠٠ م ^٢	٣٠ م
٤٠ م	٤٠ م	١٦٠٠ م ^٢	٤٠ م
٥٠ م	٥٠ م	٢٥٠٠ م ^٢	٥٠ م
٦٠ م	٦٠ م	٣٦٠٠ م ^٢	٦٠ م
٧٠ م	٧٠ م	٤٩٠٠ م ^٢	٧٠ م
٨٠ م	٨٠ م	٦٤٠٠ م ^٢	٨٠ م
٩٠ م	٩٠ م	٨١٠٠ م ^٢	٩٠ م
١٠٠ م	١٠٠ م	١٠٠٠٠ م ^٢	١٠٠ م

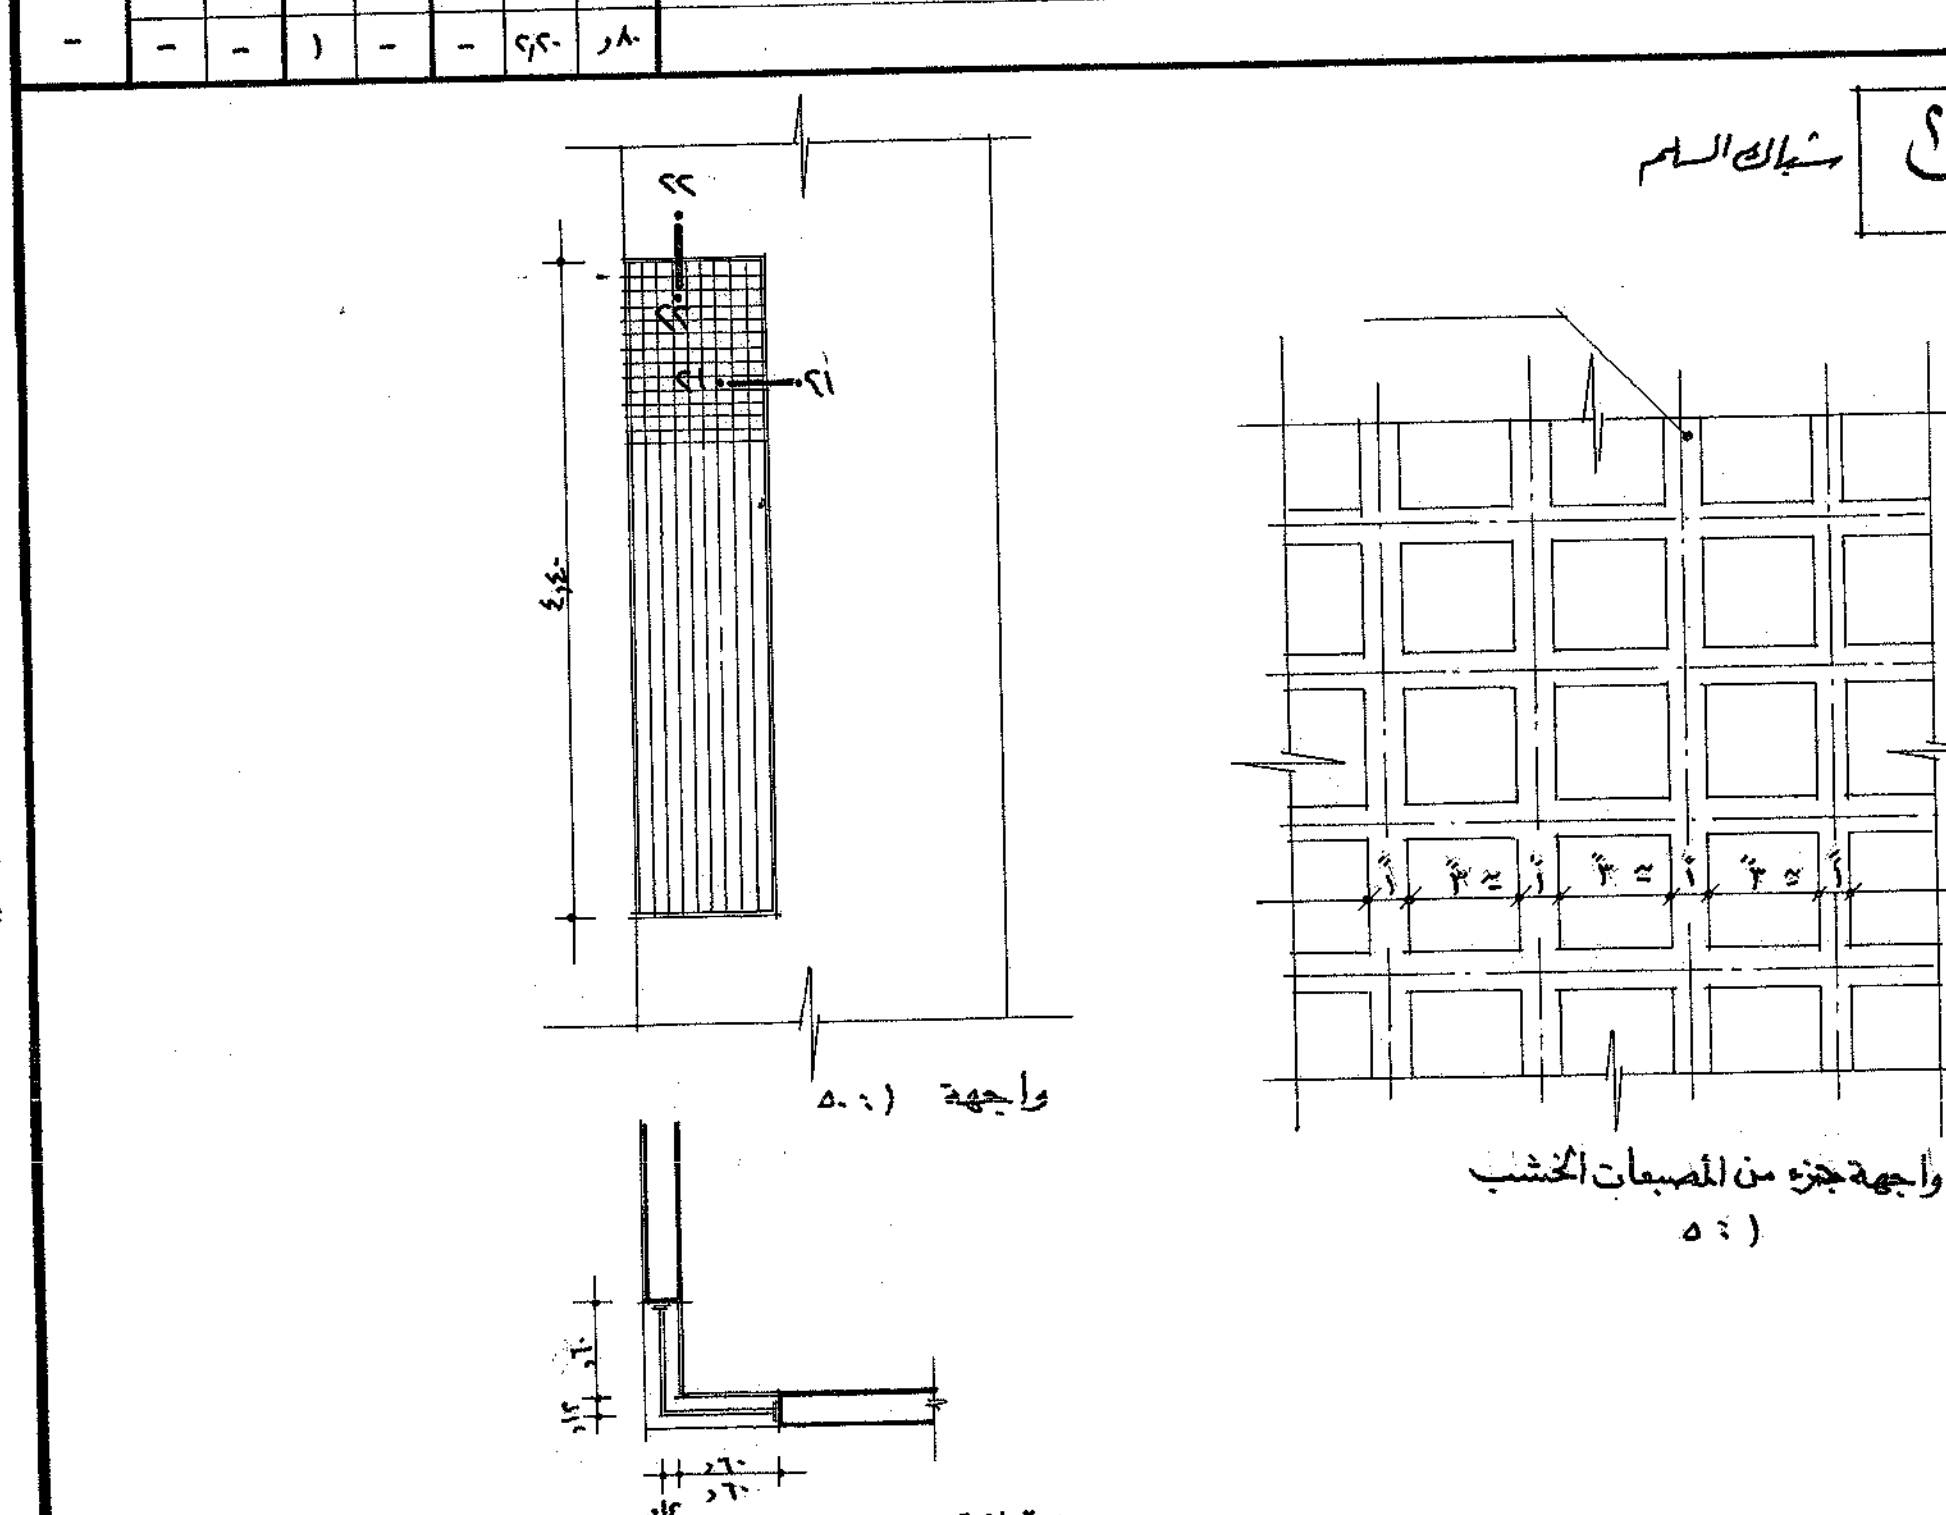


مسئله (۵۰):

۵. شش ضلعی $ABCDEF$ به گونه‌ای است که $AB \parallel CD$ ، $BC \parallel DE$ و $AC \parallel EF$ باشد. اگر $\angle A = 120^\circ$ ، $\angle B = 100^\circ$ و $\angle C = 80^\circ$ باشد، مقدار $\angle D$ را بیابید.

پاسخ	نمره
۱۲۰	۱

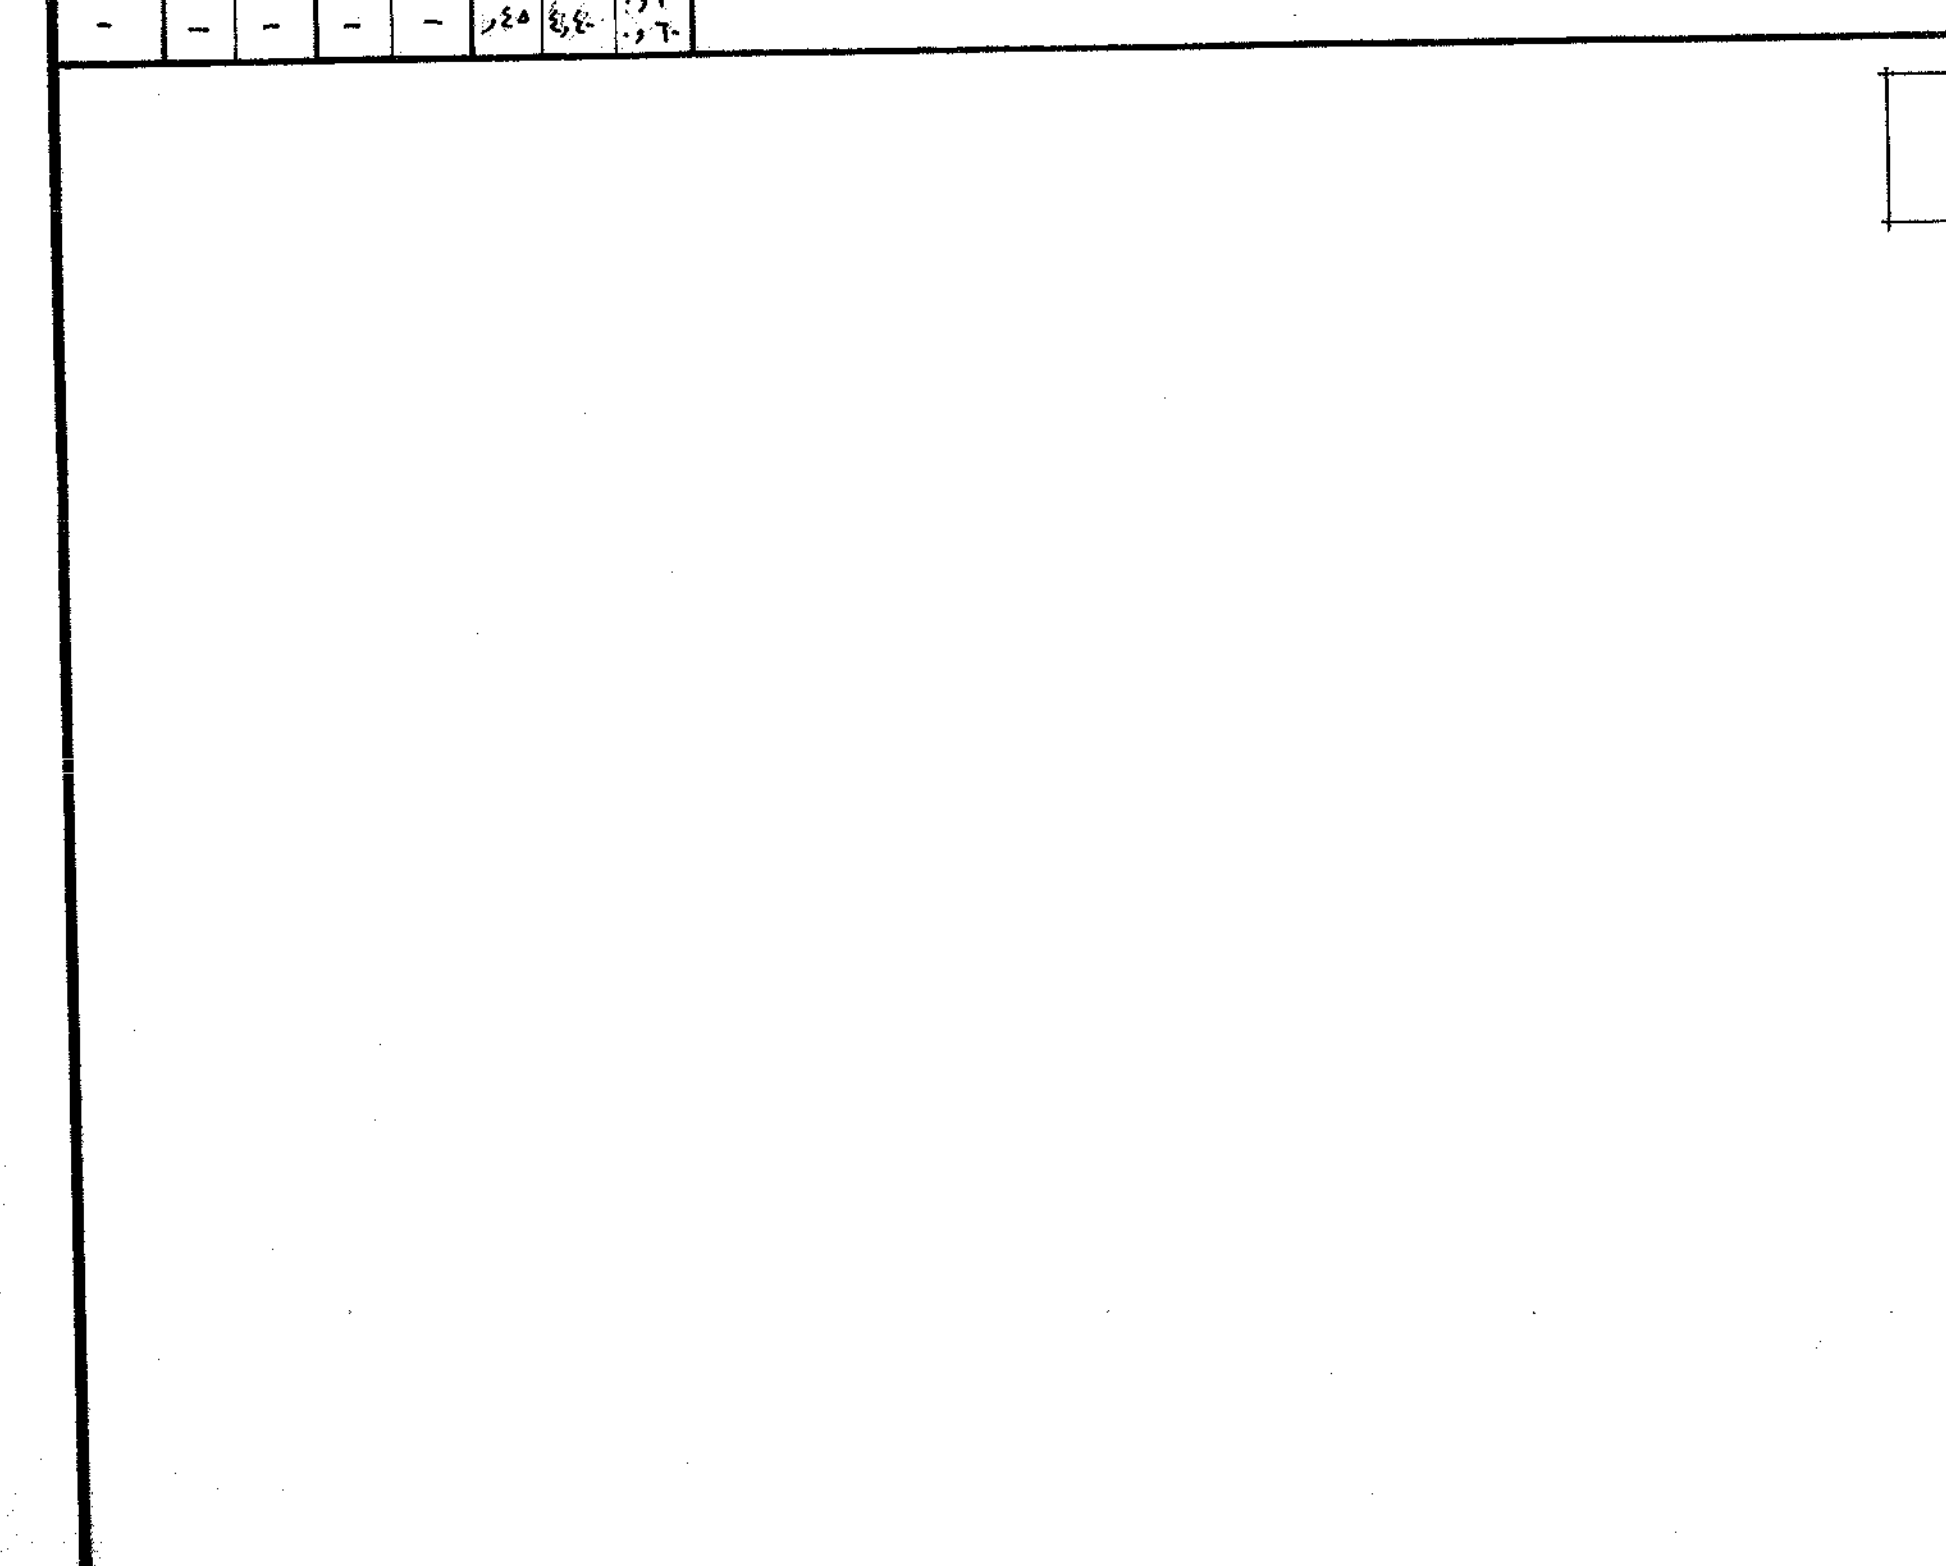


رقم	تاريخ	محل	الطريق	السلامة	ملاحظات

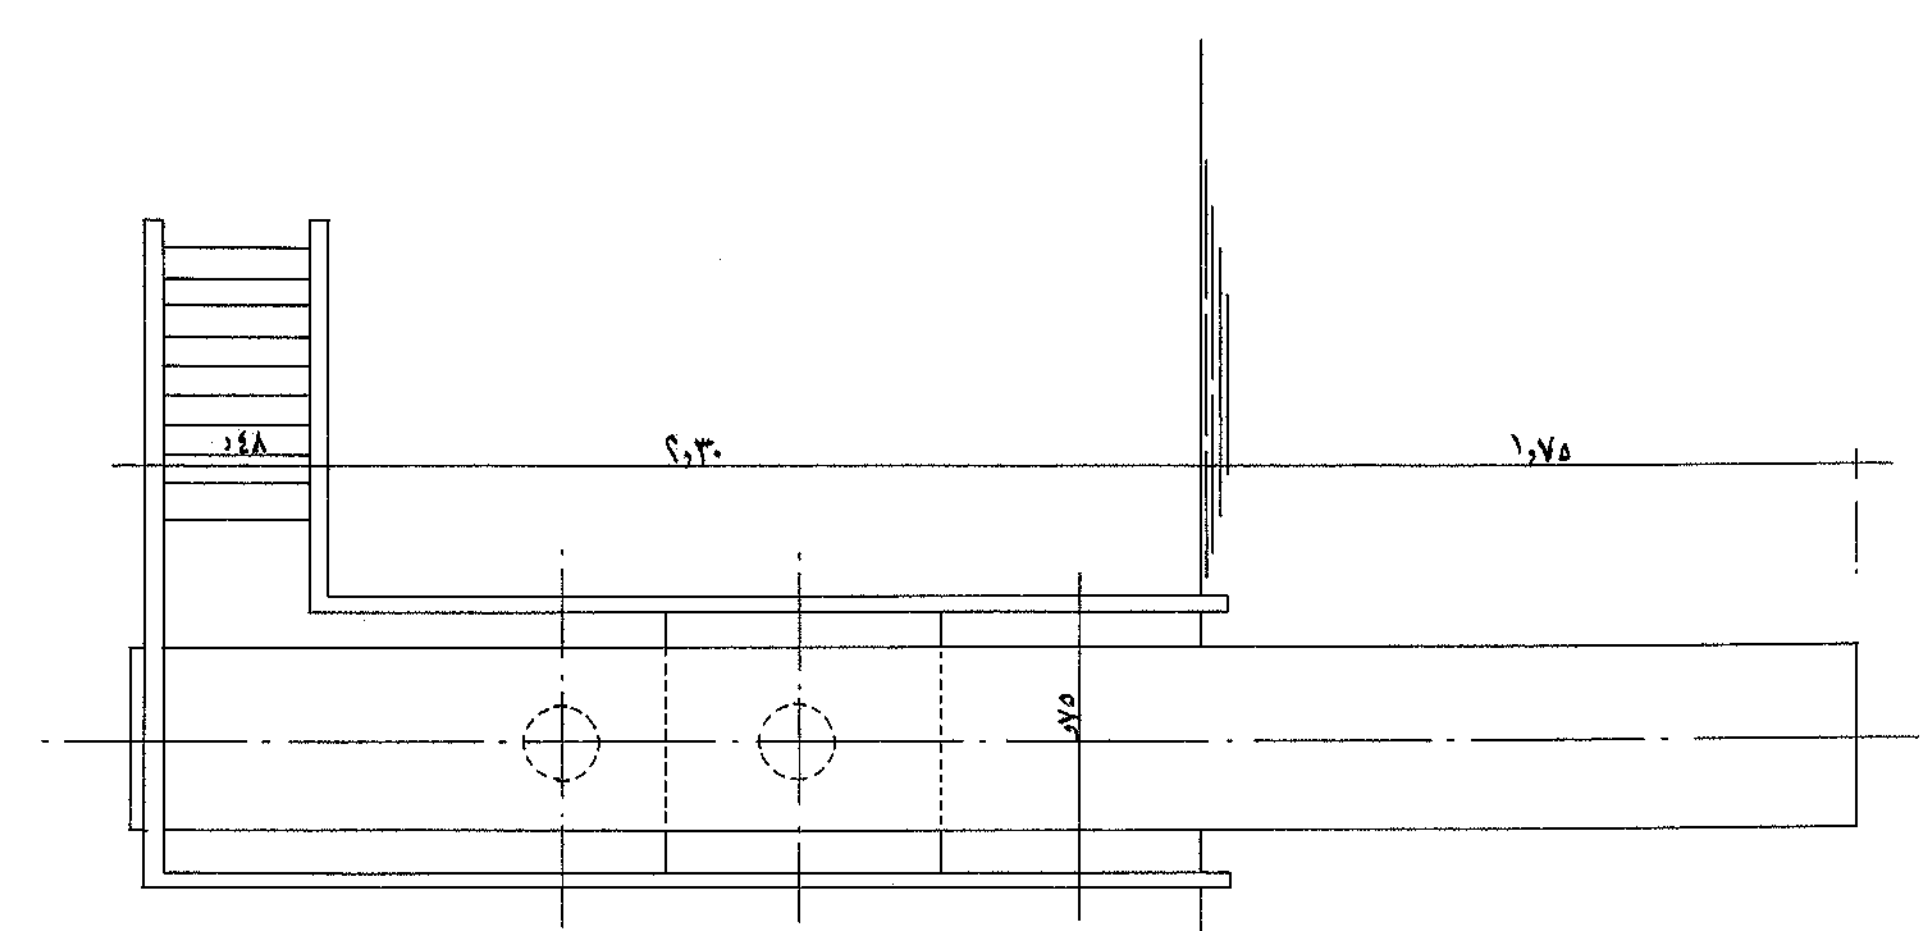


المسقط الأفقي لمنط حمام السباحة ٢٠/١


تفصيلة ٤ منط حمام السباحة
٢٠/١

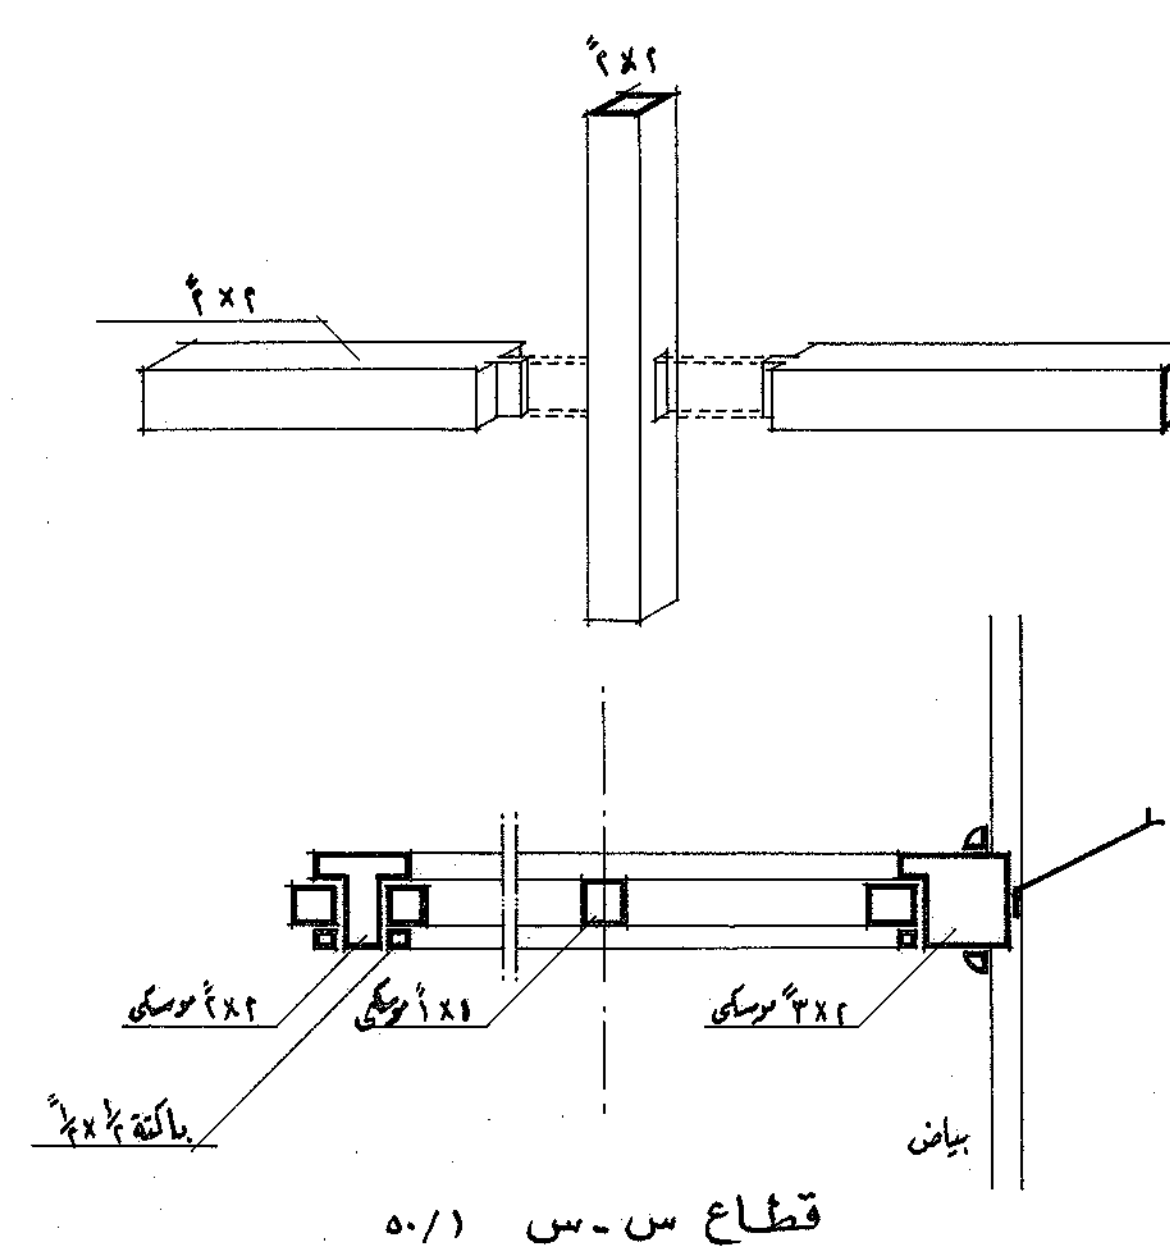

قطاع س - س ٥٠/١

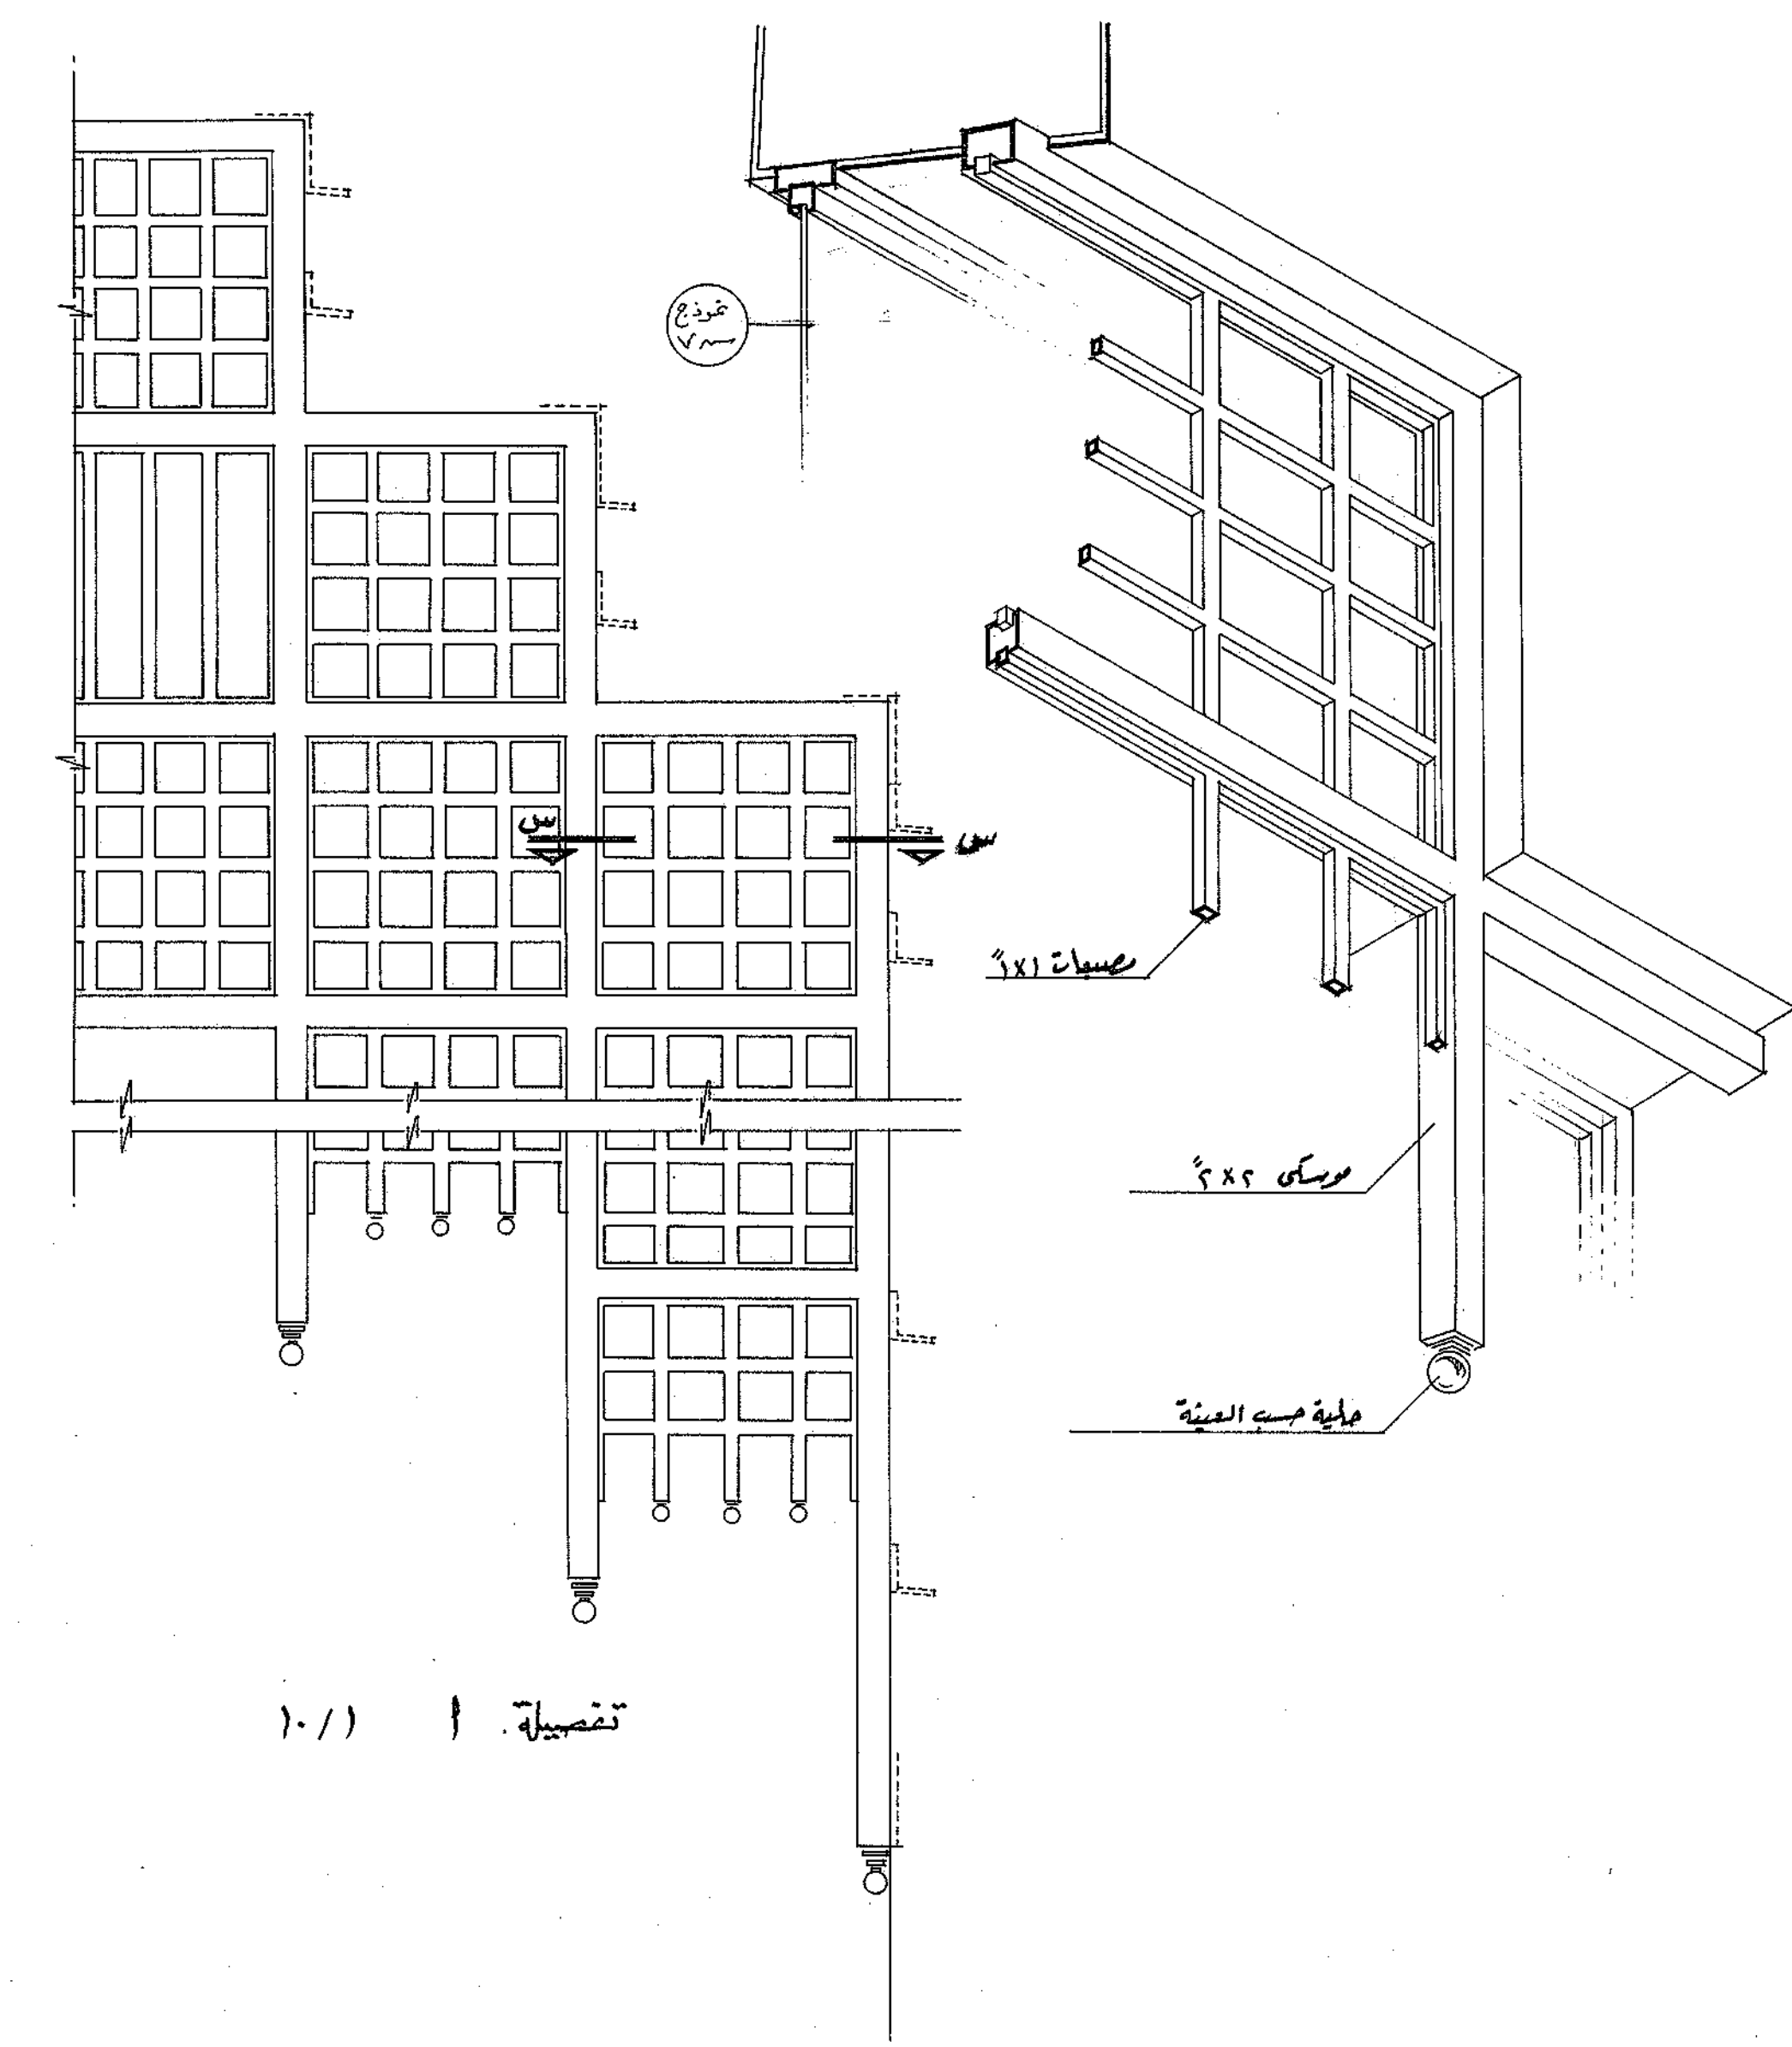

تفصيلة ١ ١٠/١

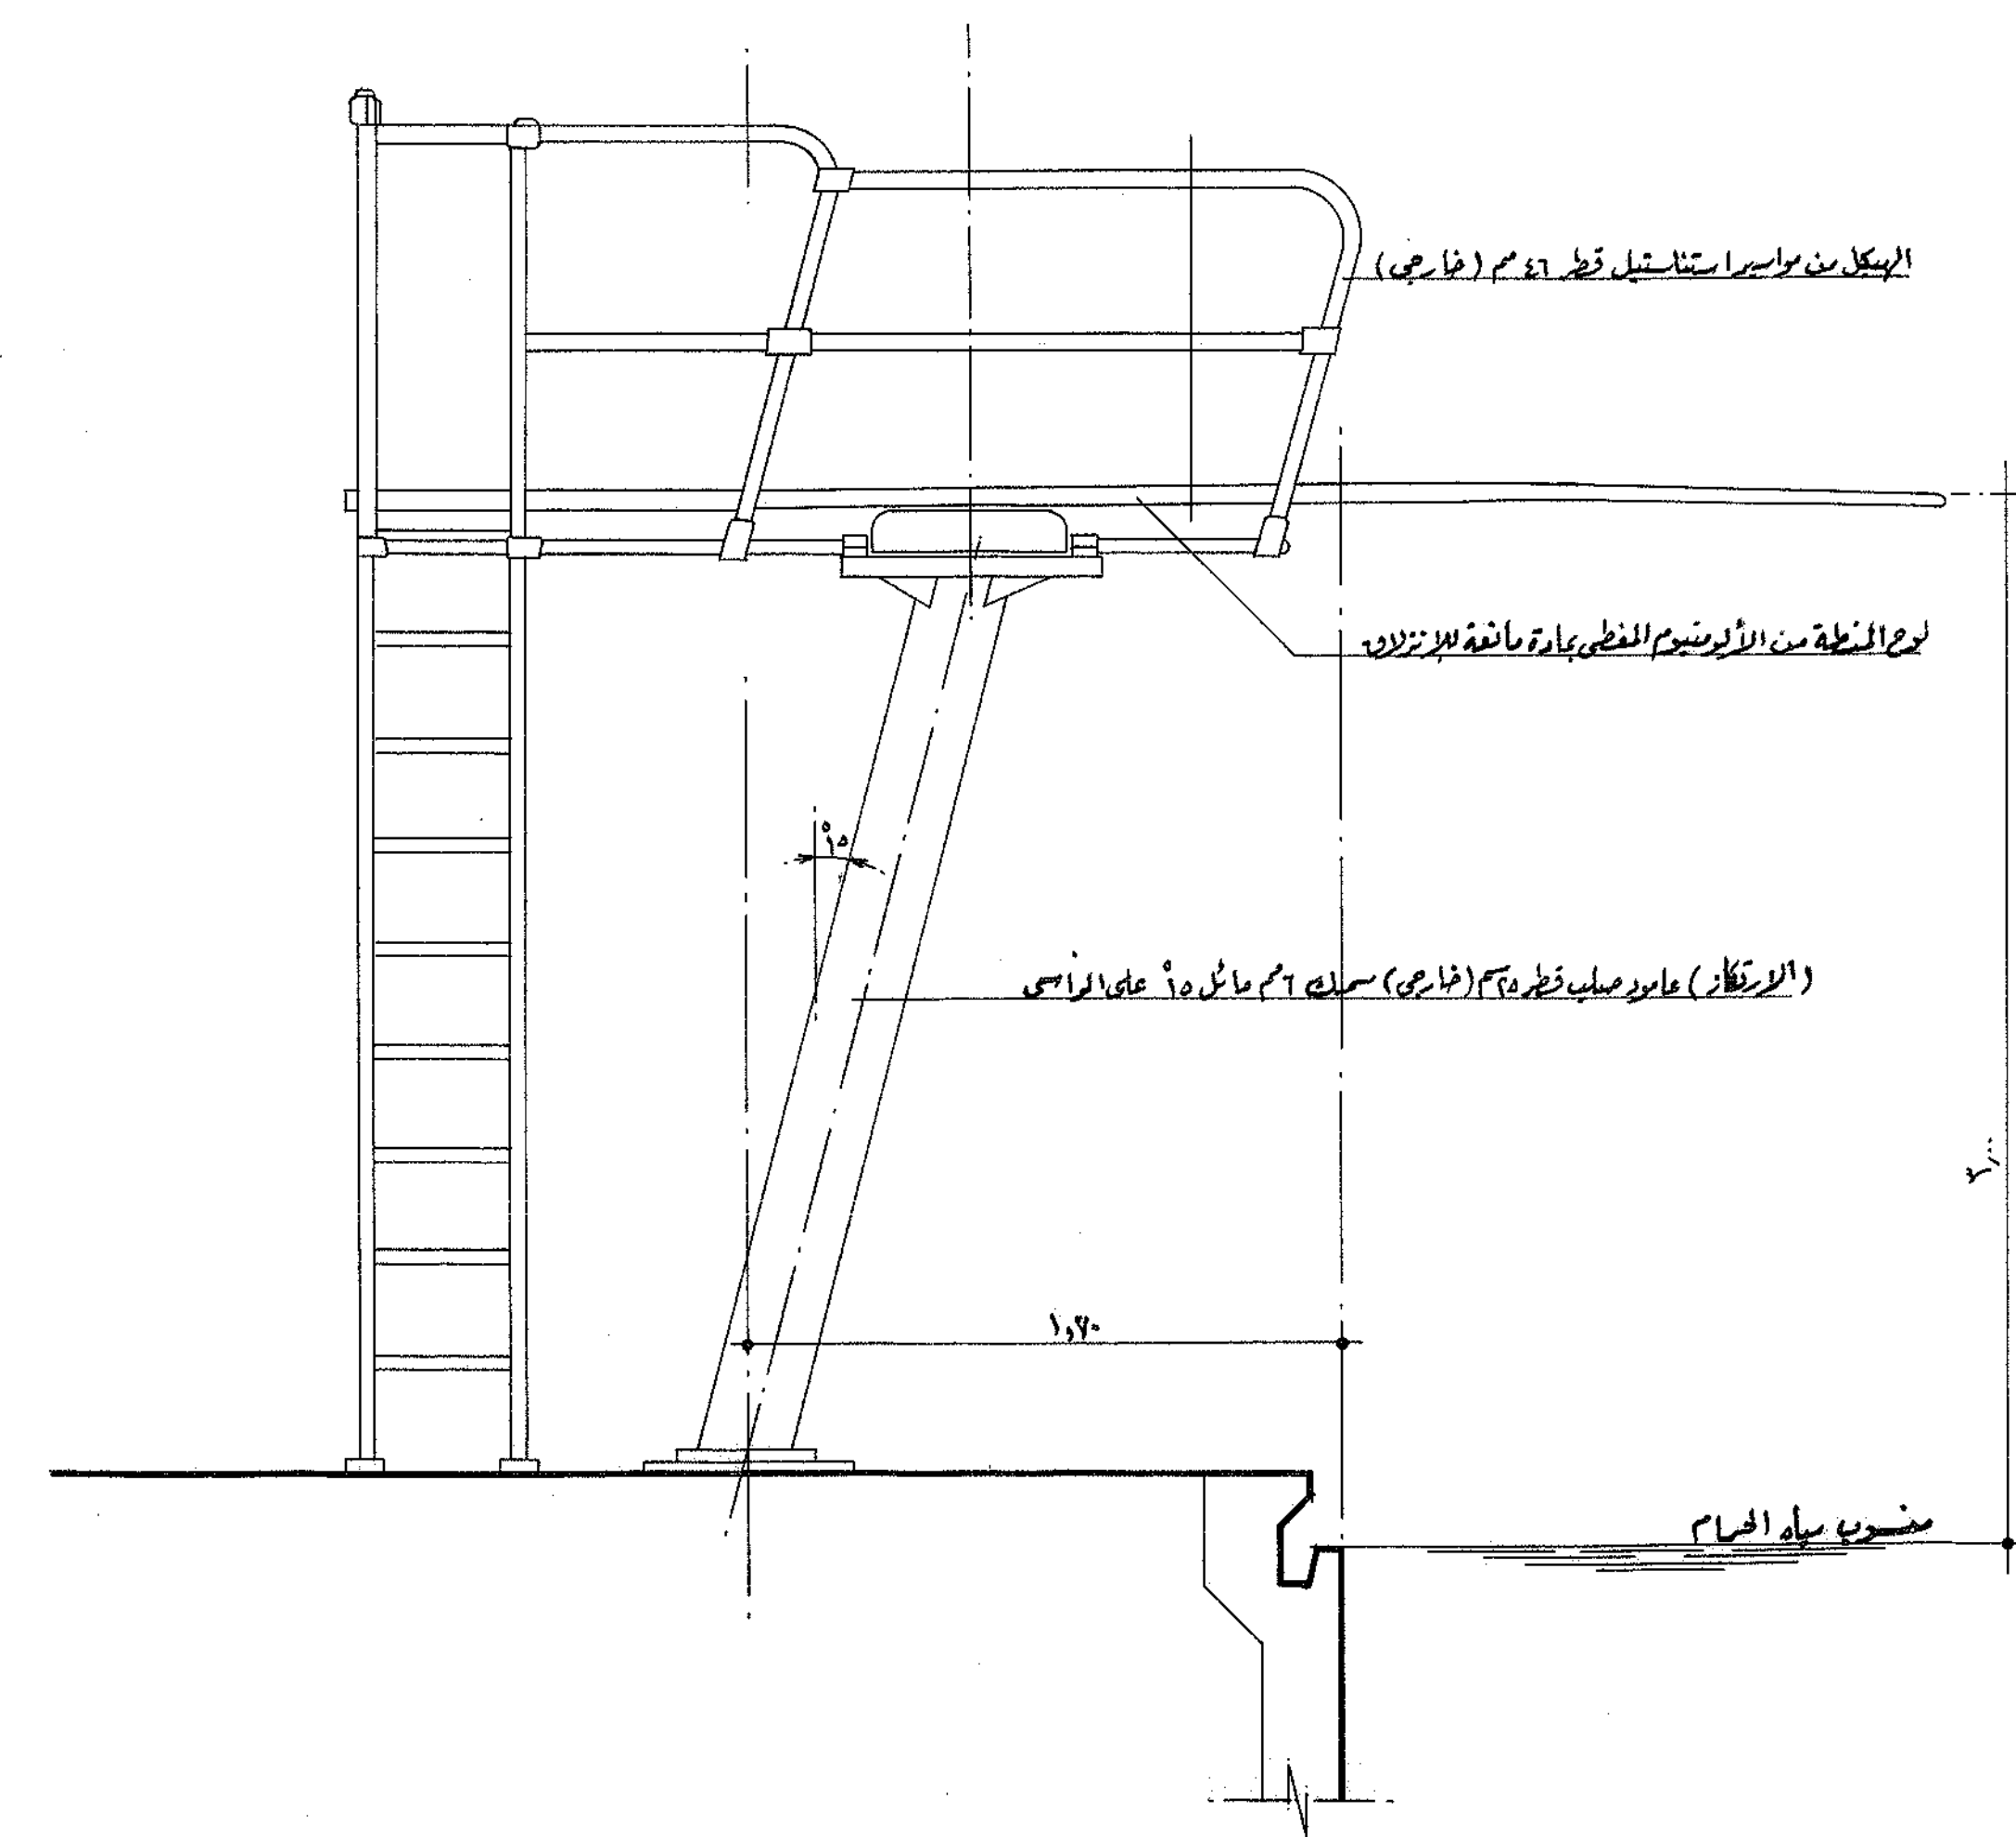


البيكل من ماسيرا استنشا قبل قطر ٤٦ سم (فارم)

لوح المنطقة من الأوتشيم العظمي باردة مائة لوزلاو

(الارتكاز) عارود صلب قطر ٢٢ سم (خارجي) سلكه ٦٢ سم بالحد ٥٠ على الحراسي

منسوب مياه الحمام

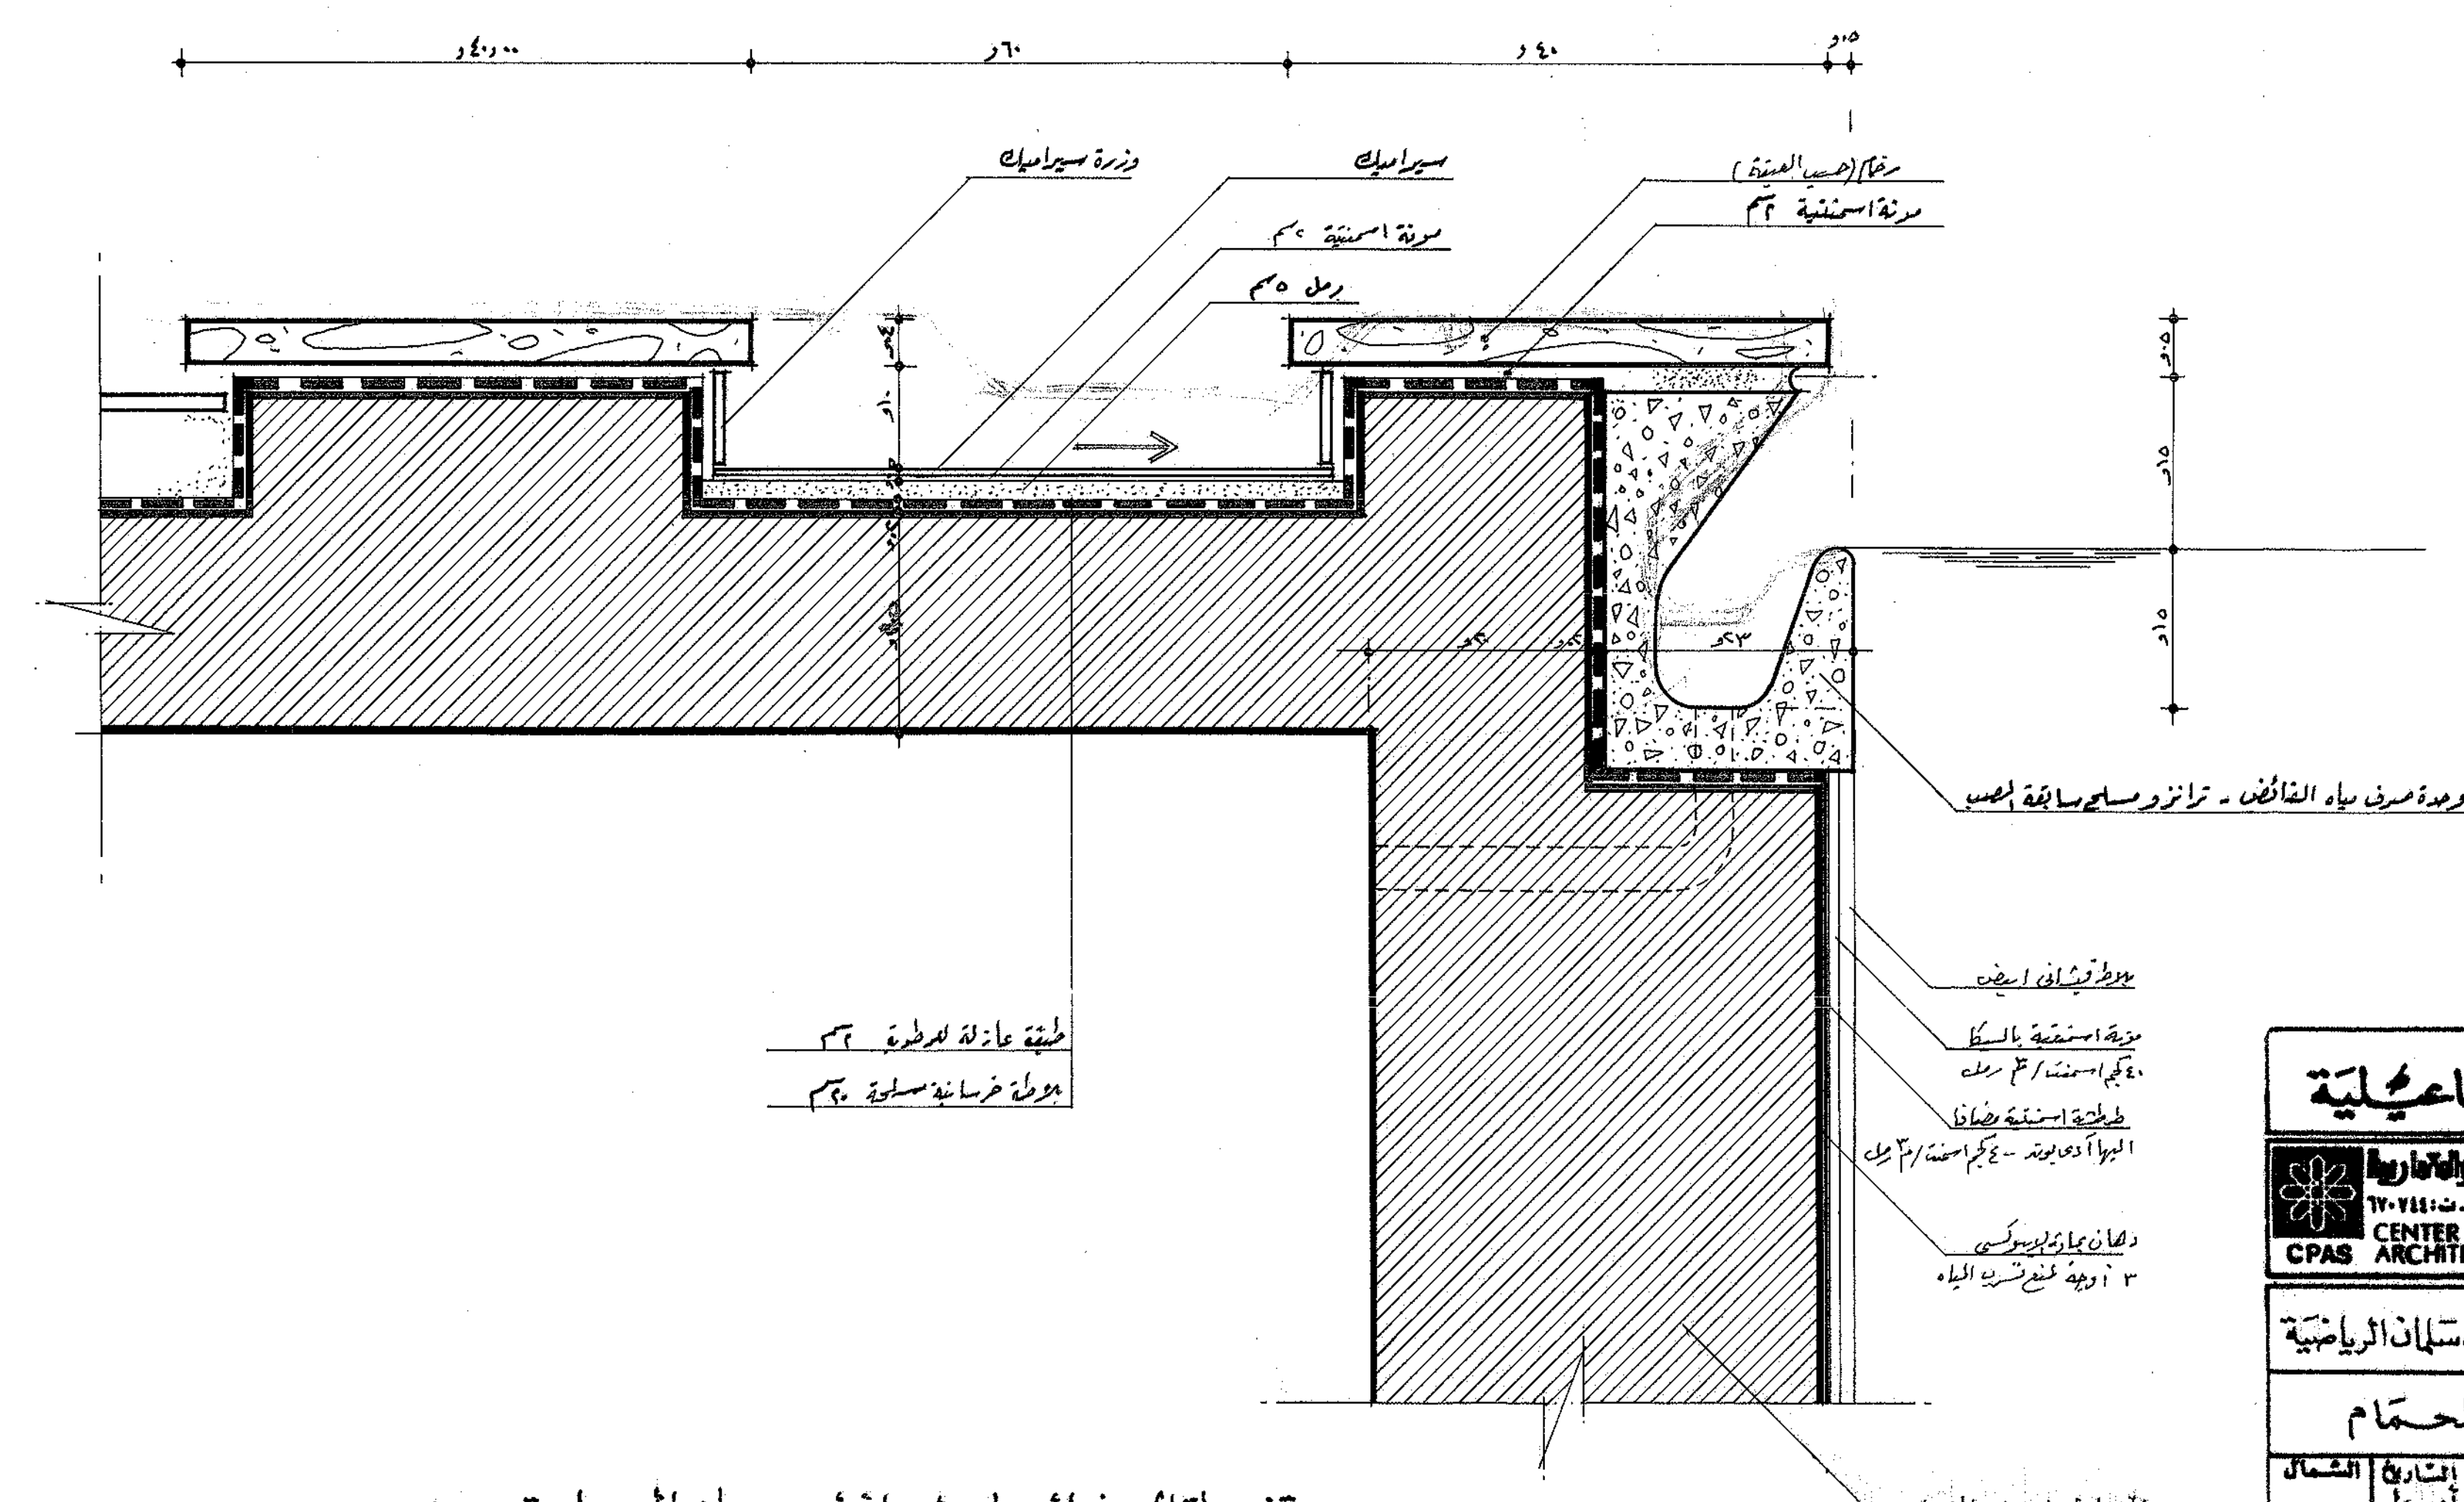

طبقة عازلة للحرارة - ٢ سم
طبقة خرسانة مسلوبة ١٠ سم

مخطط تشييد البيت
مادة استنشا بالاسفلت
١٠ سم - استنشا / ٣ سم
طبقة استنشا عظمي
البيكو دوتير - ٢ سم استنشا / ٣ سم
دهان بلاستيك
٣ أوجه فوسفات البياض

ومدة صرف مياه الفائض - ترازو مساحي سابقة الجسد

تفصيلة الجزء العلوي لحواف حمام السباحة ٥٠/١
(تفصيلة ٢)

محافظة الإيماعيلية

مركز الدراسات التخطيطية والدارية

١٤ شارع العسكي، طرابلس، ليبيا - ت. ٢٧٠٢٤٤١

CENTER OF PLANNING & CPAS ARCHITECTURAL STUDIOS

مشروع: قرية الشيخ عيسى بن سلمان الرباطية

قسم: الوحدة ١

تفاصيل الحمام

المساحة	التاريخ	المساحة	التاريخ
١٥	٩٠/١	١٥	٩٠/١
١٥	٩٠/١	١٥	٩٠/١
١٥	٩٠/١	١٥	٩٠/١

المهندس: [Name]

المساحة: [Area]

