ب١ باب المدخل الرئيسي والحمام والجيمنزيوم

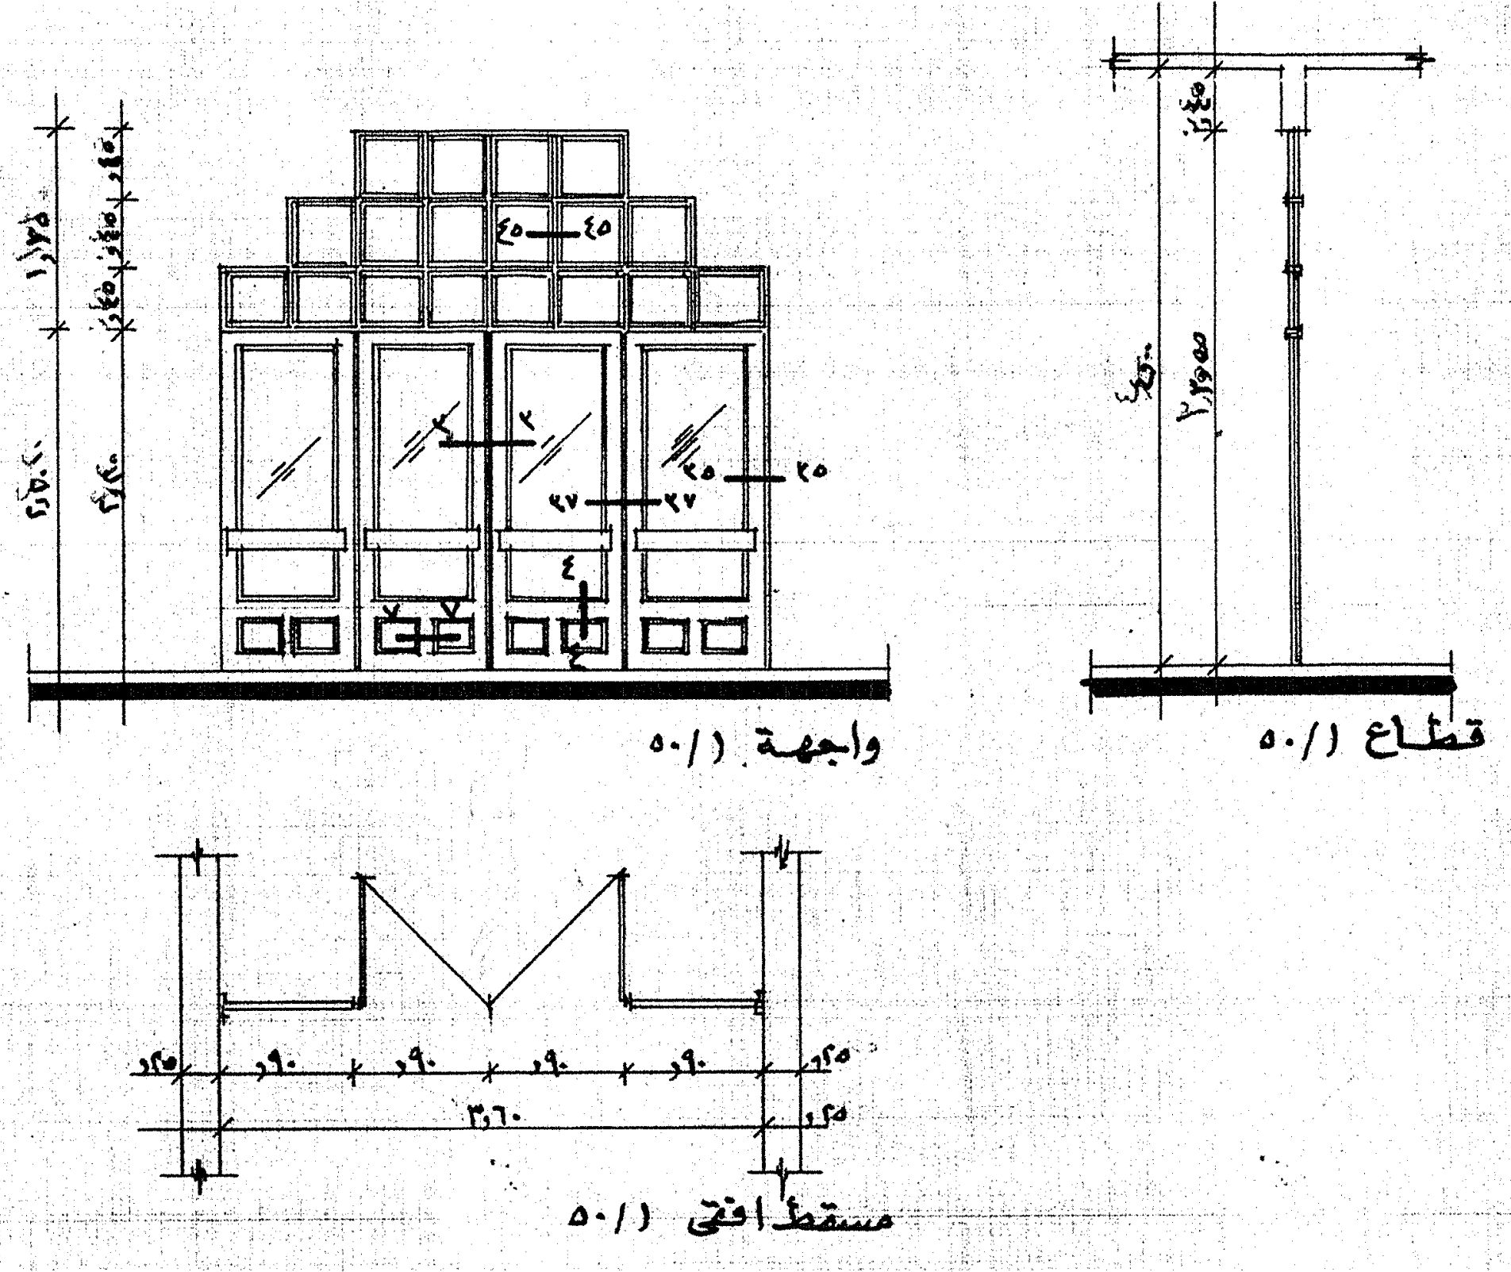

باب خشب فارغ وزجاج مكون من ٤ ضلف ٢ يفتحان للداخل و ٢ ثابتة و ١٨ عدد شراعة ثابتة	أبعاد			ضلف		شراعات		زجاج
حسب النموذج مصنم الضلف من خشب موسكي ٢×٤ً والأزمة ٢×٦ً والجزء السفلي من الضلف	عرض	ارتفاع	جلسة	ثابت	متحرك	ثابت	متحرك	بلور
حشوات سمك ١ً والباب مركب على حلق موسكي ٢×٦ً (قطاع الكوبستة (١×٥ً))	٣,٦٠	٢,٥٥	-	٢	٢	١٨	-	٦م

ب٢ باب الكافتيريا

ب٢َ هو نفسه ب٢ ولكن بعرض ١,٦٠

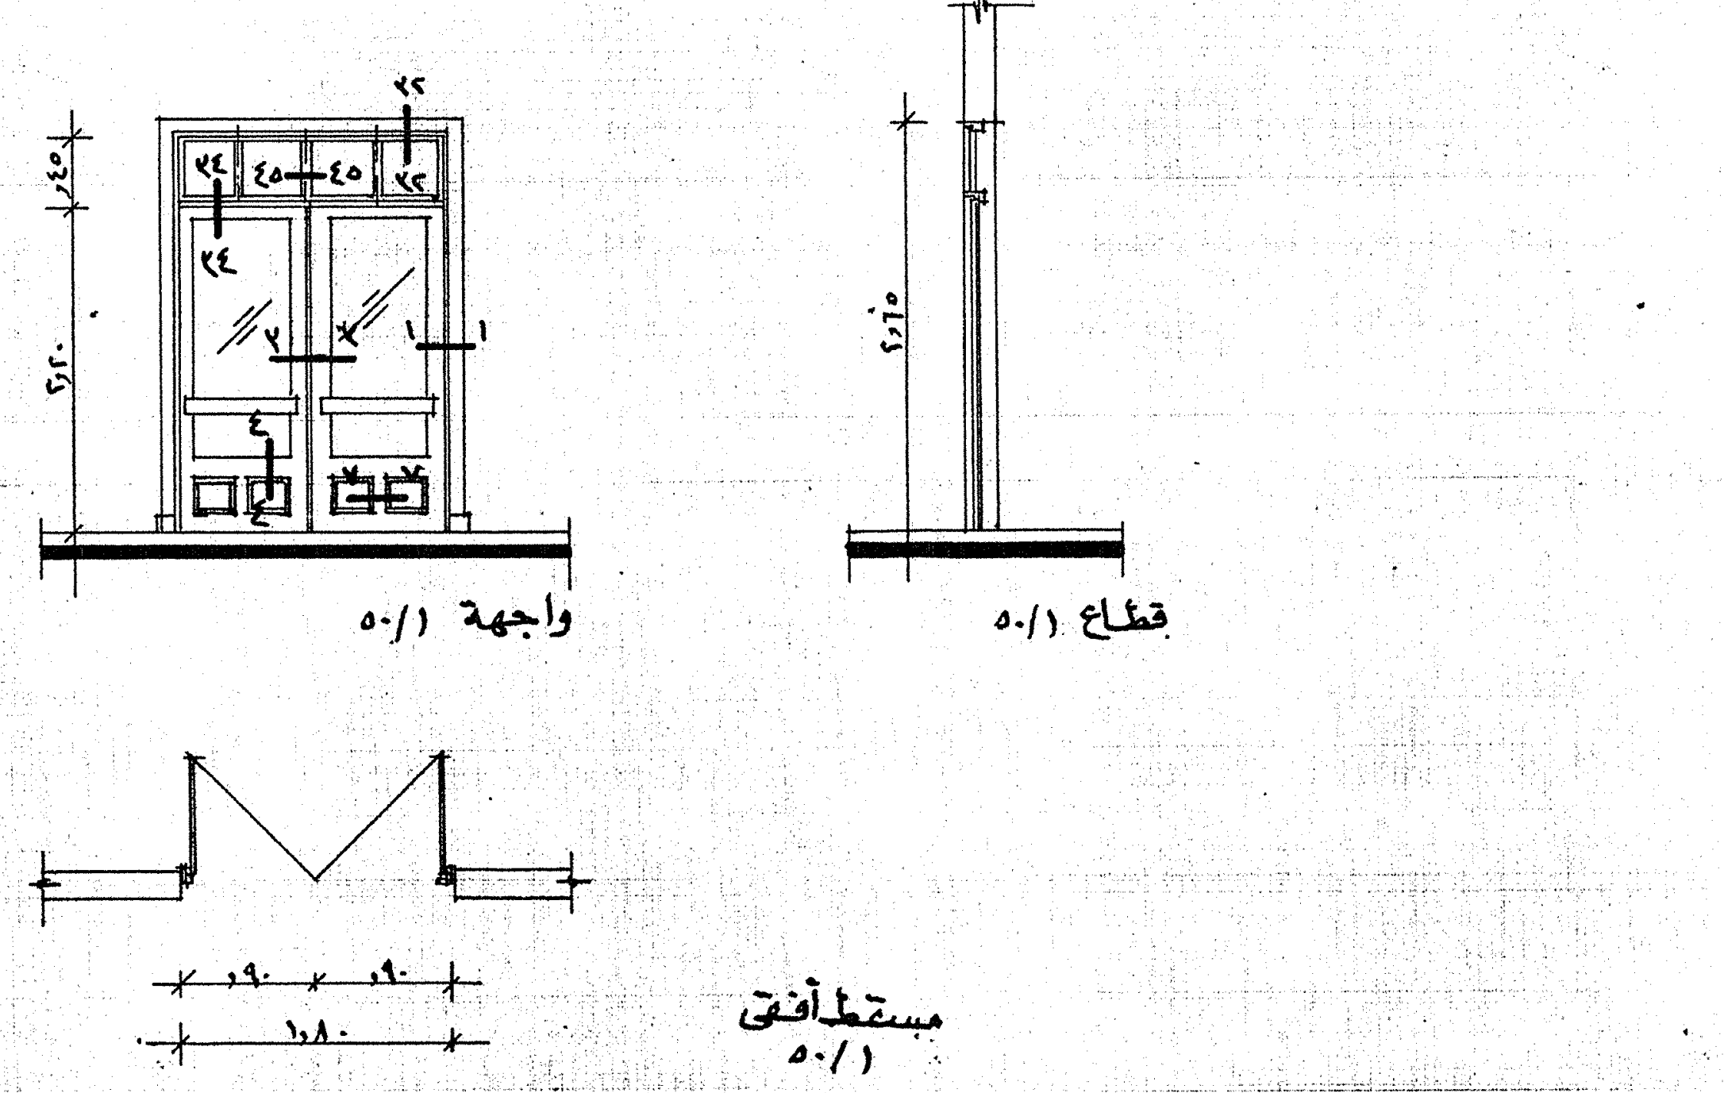

باب خشب فارغ وزجاج بلور ٦مم ضلفتين وعدد ٤ شراعات ثابتة طبقا للنموذج ..	أبعاد			ضلف		شراعات		زجاج
بالنسبة للقطاعات المستخدمة من خشب الموسكي (أنظر نموذج ب١)	عرض	ارتفاع	جلسة	ثابت	متحرك	ثابت	متحرك	بلور
	١,٨٠	٢,٦٥	-	-	٢	٤	-	٦م

ب٣ الجيمنزيوم

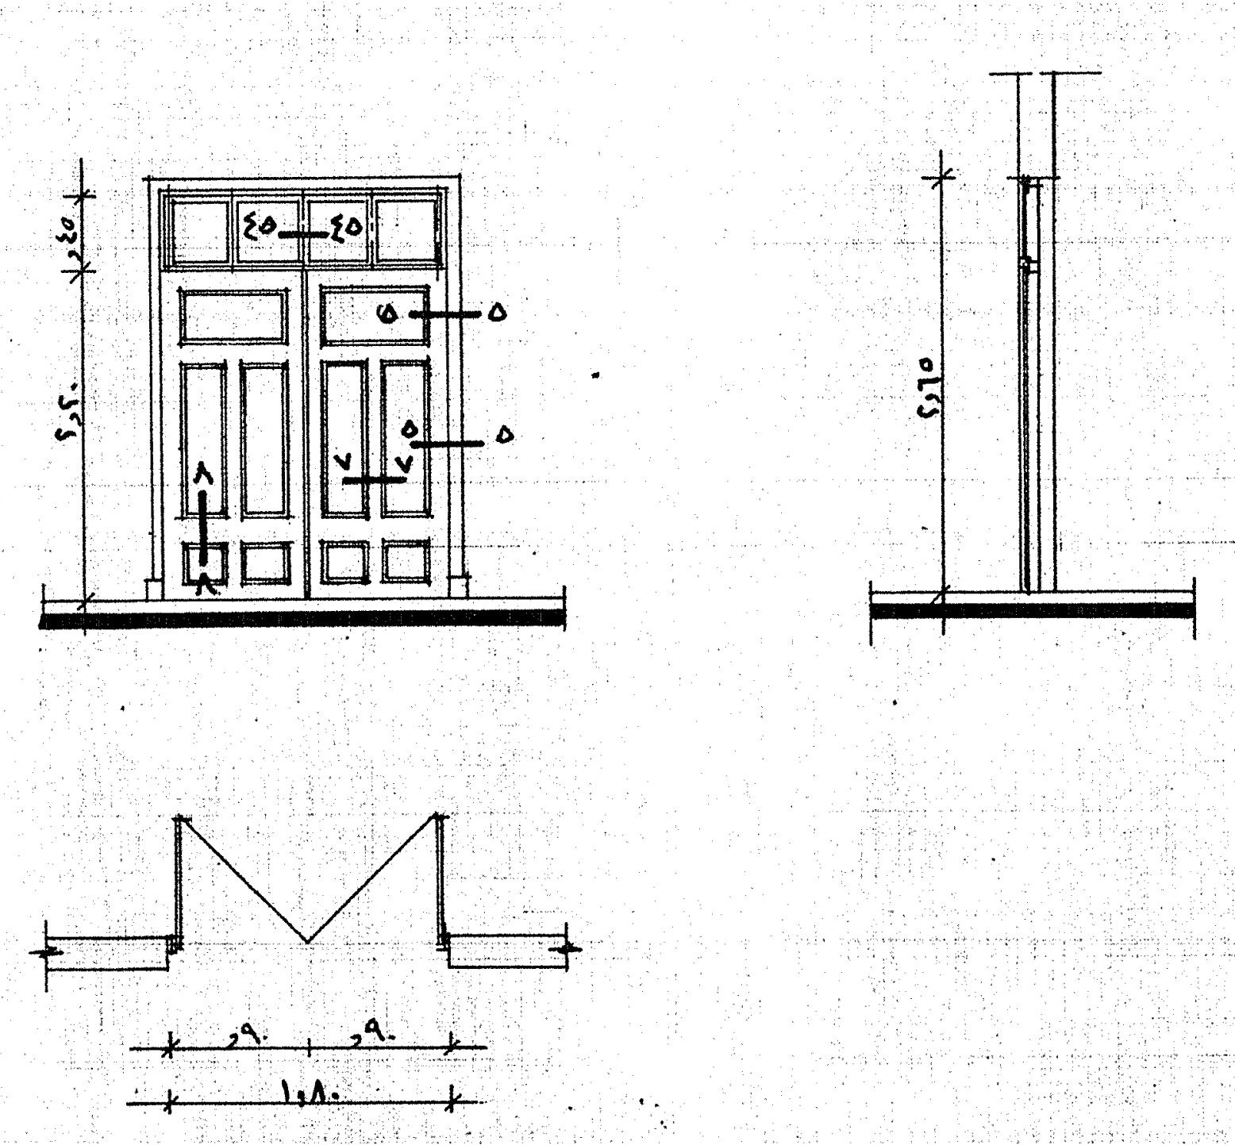

باب خشب حشو خشب موسكي ضلفتين وعدد ٤ شراعات ثابتة طبقا للنموذج - عضم الضلف ٢×٤ً	أبعاد			ضلف		شراعات		زجاج
والسؤاسات المتوسطة من خشب موسكي ٢×٤ً والأزمة ٢×٦ً والباب مركب على حلق	عرض	ارتفاع	جلسة	ثابت	متحرك	ثابت	متحرك	بلور
موسكي ٢×٦ً والبر ٣/٤ × ٢ ١/٢ً وكرسي البر من قطاع ١×٤ً بارتفاع ١٥سم.	١,٨٠	٢,٦٥	-	-	٢	٤	-	٦مم

ب٤ مخازن وغرف خارجية

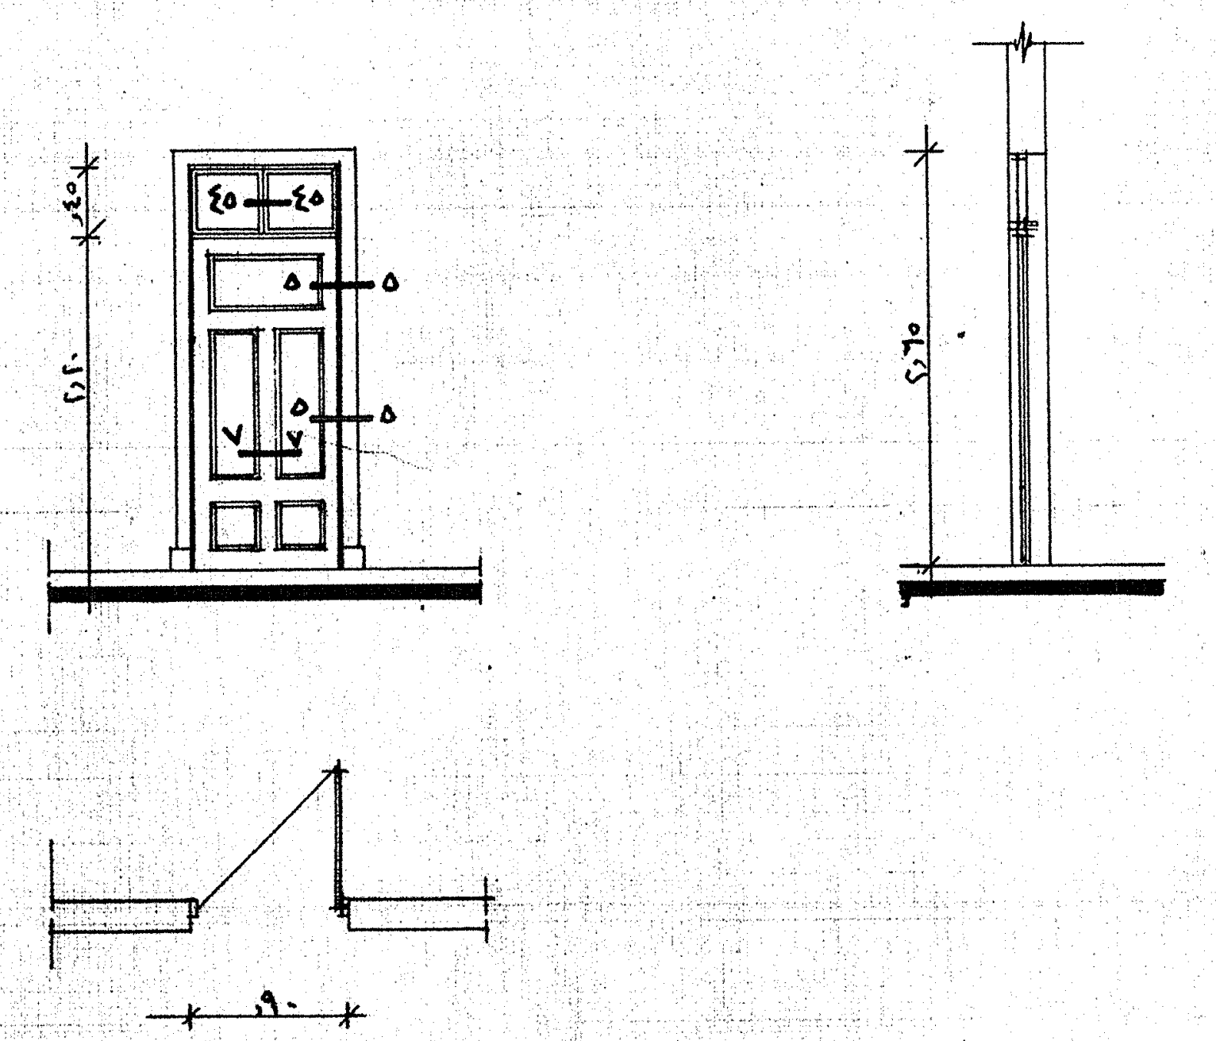

باب خشب حشو خشب ضلفة واحدة وعدد ٢ شراعة ثابتة	أبعاد			ضلف		شراعات		زجاج
القطاعات المستخدمة أنظر نموذج ب٣	عرض	ارتفاع	جلسة	ثابت	متحرك	ثابت	متحرك	بلور
	,٩٠	٢,٦٥	-	-	١	٢	-	٦م

ب٥ الممرات

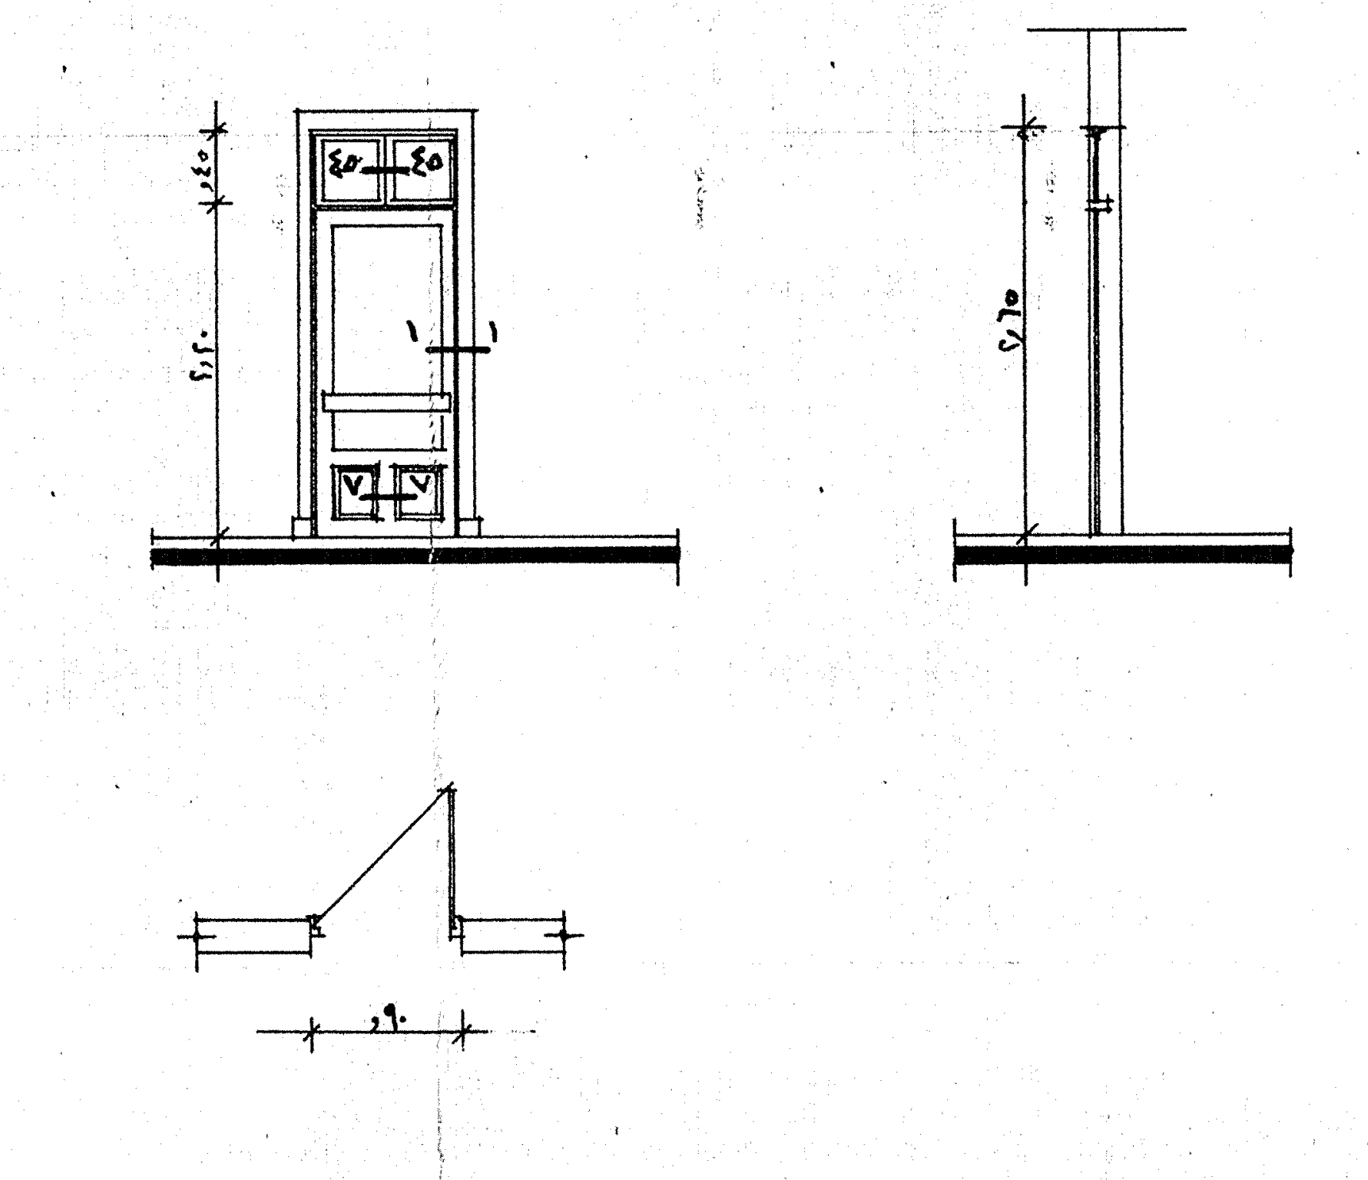

باب خشب موسكي فارغ زجاج بلور ٦مم وعدد ٢ شراعة ثابتة والجزء السفلي من الباب	أبعاد			ضلف		شراعات		زجاج
حشو خشب طبقا للنموذج العضم ٢×٤ً والأزمة ٢×٦ً والحلق ٢×٦ً والبر ٣/٤ × ٢ ١/٢	عرض	ارتفاع	جلسة	ثابت	متحرك	ثابت	متحرك	بلور
والكوبستة ١×٥ً وكرسي البر ١×٤ً بارتفاع ١٥سم.	,٩٠	٢,٢٠	-	-	١	٢	-	٦م

ب٦ صالة الاسكواش

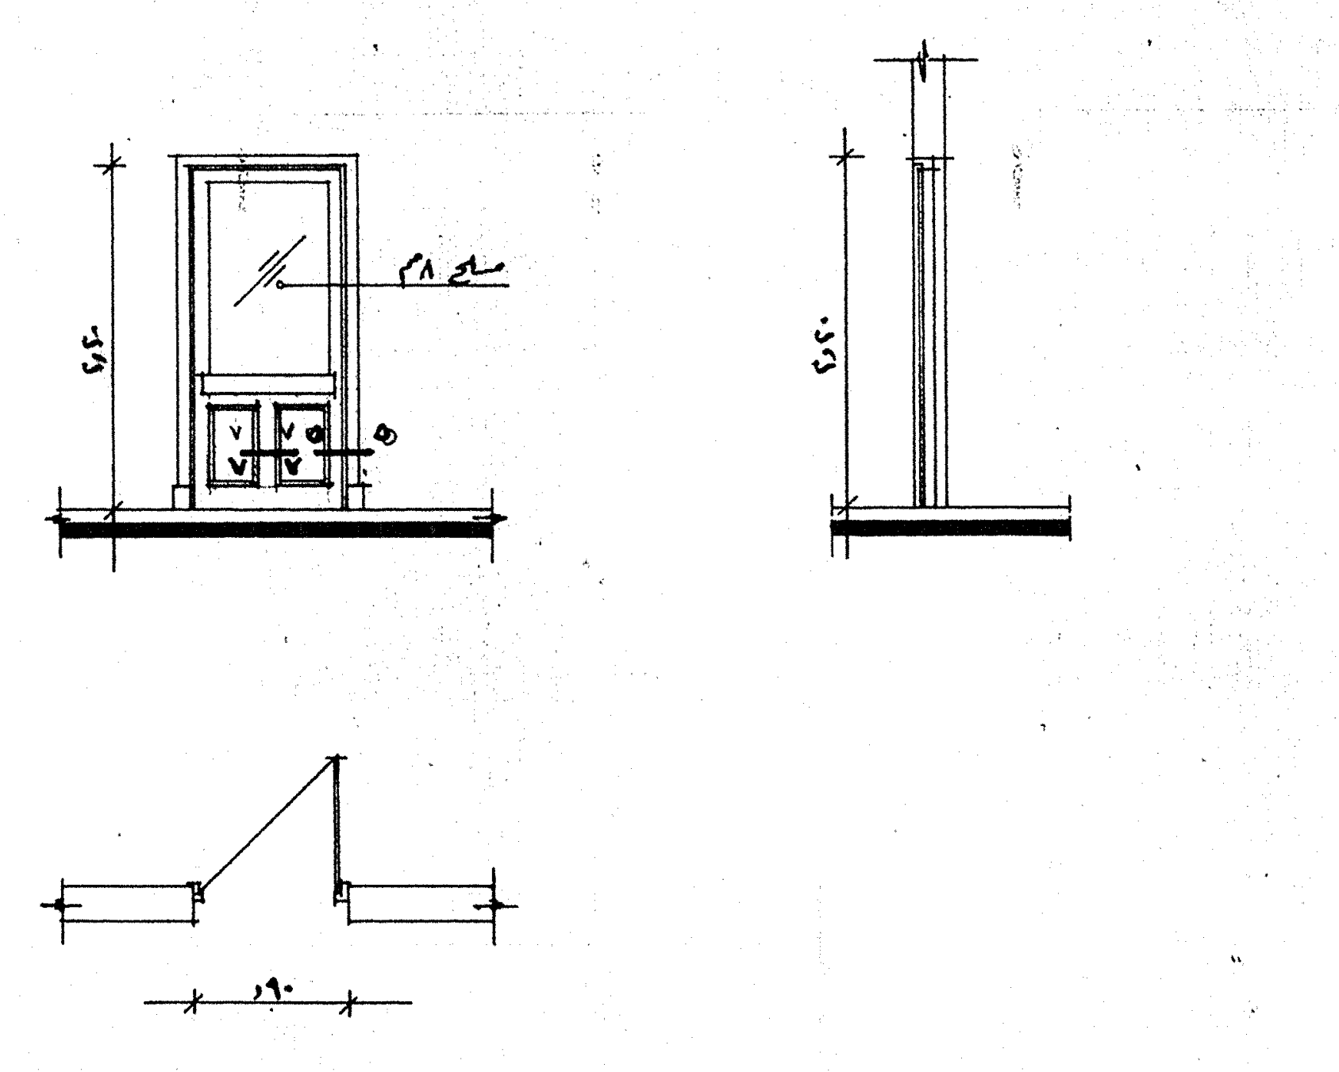

باب خشب موسكي فارغ وزجاج مسلح سمك ٨م . ضلفة واحدة . والجزء السفلي من الباب	أبعاد			ضلف		شراعات		زجاج
بارتفاع المقبض حشو خشب سمك ١ً حسب النموذج - العضم ٢×٤ً والأزمة ٢×٦ً	عرض	ارتفاع	جلسة	ثابت	متحرك	ثابت	متحرك	مسلح
والحلق ٢×٦ً والبر ٣/٤ × ٢ ١/٢ وكرسي البر ١×٤ً بارتفاع ١٥سم	,٩٠	٢,٢٠	-	-	١	-	-	٨م

ب٧ باب دورة مياه خارجي

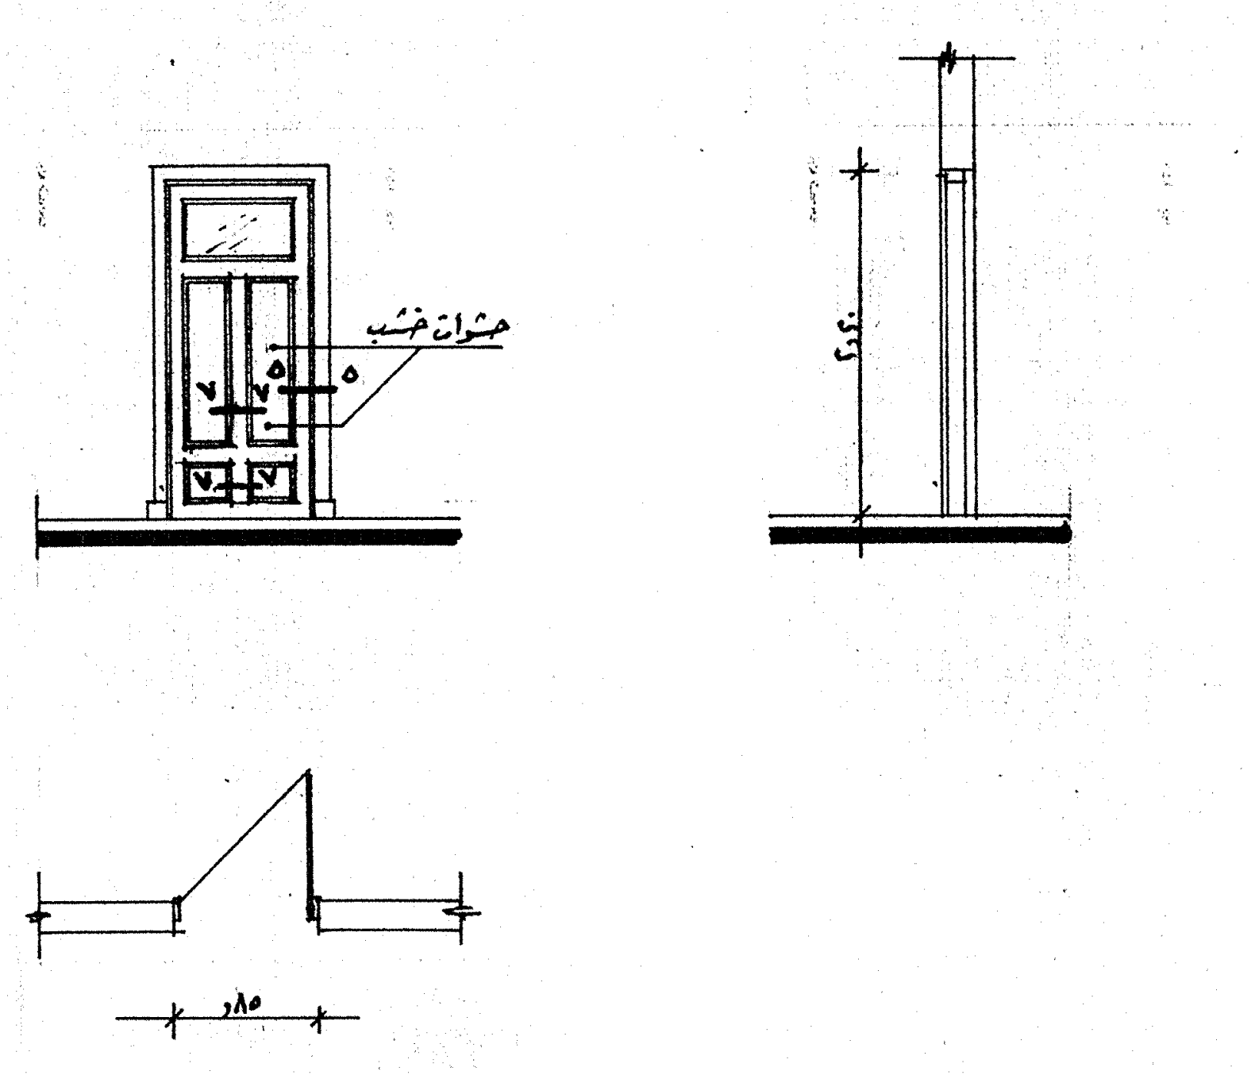

باب خشب موسكي حشو خشب بنظارة زجاج انجليزي ٤مم ضلفة واحدة .	أبعاد			ضلف		شراعات		زجاج
القطاعات المستخدمة أنظر نموذج ب٦ .	عرض	ارتفاع	جلسة	ثابت	متحرك	ثابت	متحرك	انجليزي
	,٨٥	٢,٢٠	-	-	١	-	-	٤م

ب٨ باب دورة مياه داخلي

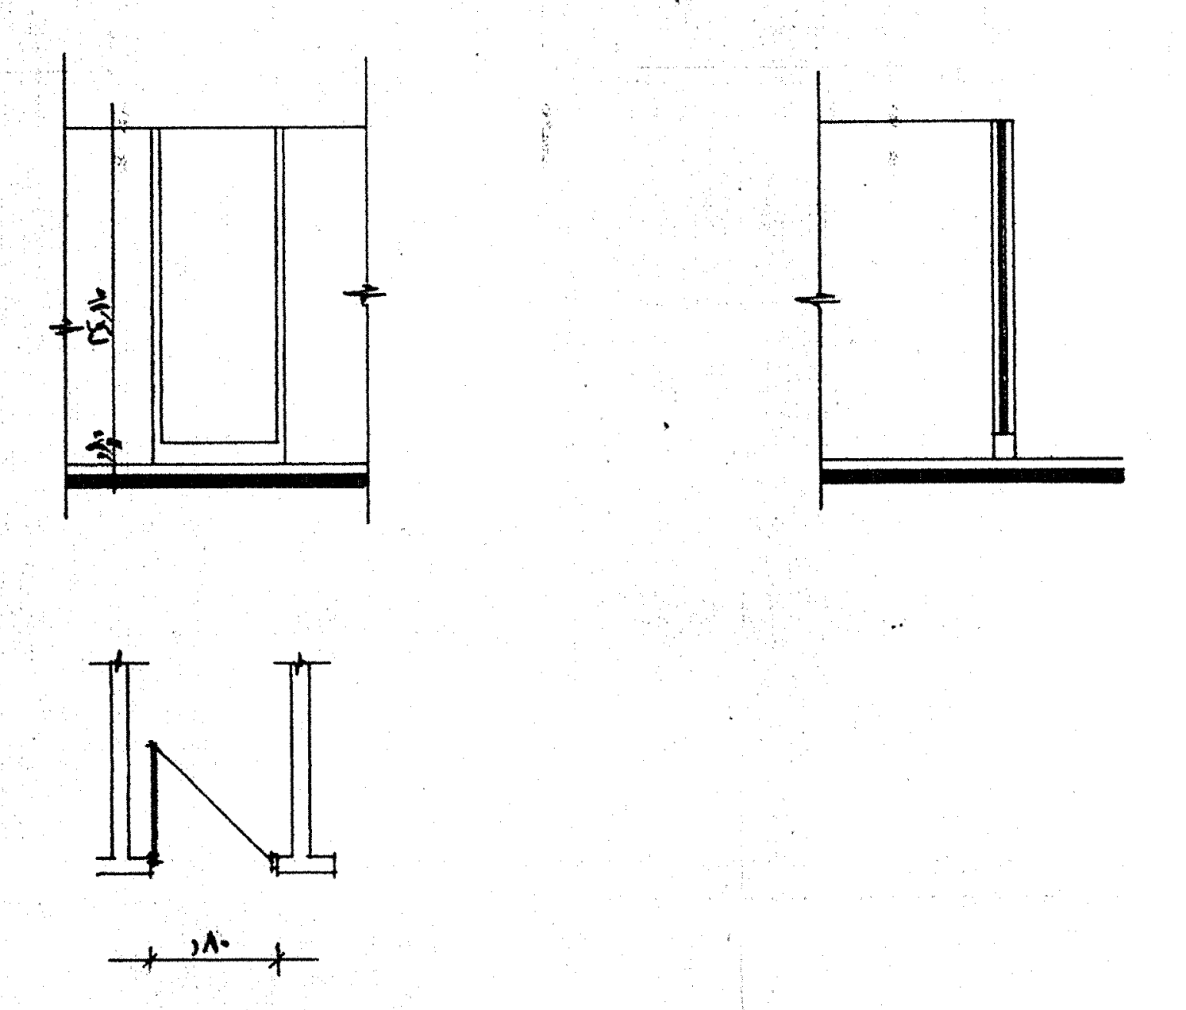

باب دورة مياه داخلي من كونتر ميلامين سمك ٢٢م وقشاط زان - ضلفة واحدة . والباب مرتفع من	أبعاد			ضلف		شراعات		زجاج
مستوى التشطيب ٢٠سم ومركب على حلق موسكي معلق (على الجانبين فقط) من قطاع ٢×٣ً	عرض	ارتفاع	جلسة	ثابت	متحرك	ثابت	متحرك	-
بارتفاع الضلفة فقط ٢,١٠ م الخردوات حسب العينة .	,٨٠	٢,١٠	-	-	١	-	-	-

ملاحظات :
- يتم رفع جميع المقاسات من الطبيعة قبل التصنيع .
- يتم تصنيع جميع نماذج الأبواب والشبابيك من أخشاب موسكي فرز أول تامة الجفاف وخالية من العيوب الظاهرة .
- يتم دهان الأجزاء من حلوق الأبواب والشبابيك الملاصقة للحوائط وأجزاء حلوق الأبواب المدفونة بالأرضيات بالبيتوميد الساخن أو البارد قبل التركيب وذلك بعد دهان كامل أجزاء الحلق بوية السلاقون وجهين .
- الأبواب المركبة على حوائط سمك ١٢سم يتم تركيب البر من الوجهين وفي حالة تركيب الباب على حائط سمك ٢٥سم يتم تركيب ربع عامود من الجهة الأخرى للبر.
- يتم التفريز لكافات حلوق الأبواب والشبابيك بالحلق طبقا لأصول الصناعة.

ب٩ باب برج السطح

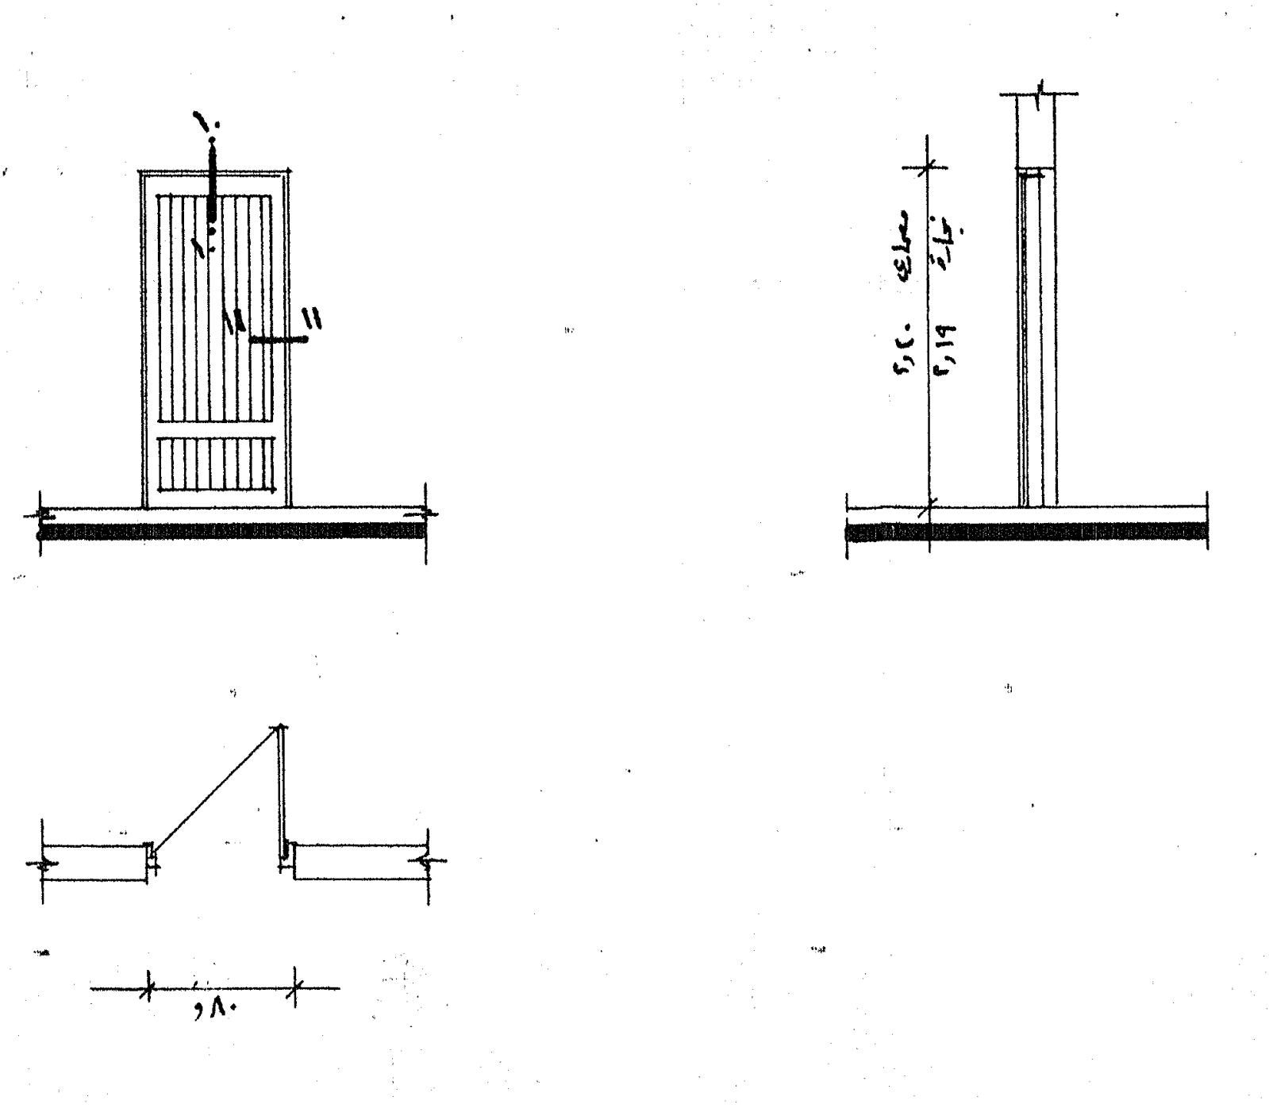

باب خشب سويدي ضلفة واحدة حسب النموذج العضم ٢×٤ً والأزمة ٢×٦ً وألواح السويدي	أبعاد			ضلف		شراعات		زجاج
من ١×٤ً والبر ٣/٤ × ٢ ١/٢ وكرسي البر ١×٤ً بارتفاع ١٥سم والكالون داخل الاسطامة	عرض	ارتفاع	جلسة	ثابت	متحرك	ثابت	متحرك	-
	,٨٢	٢,٢٠	-	-	١	-	-	-

ب١٠ باب غرفة الكهرباء

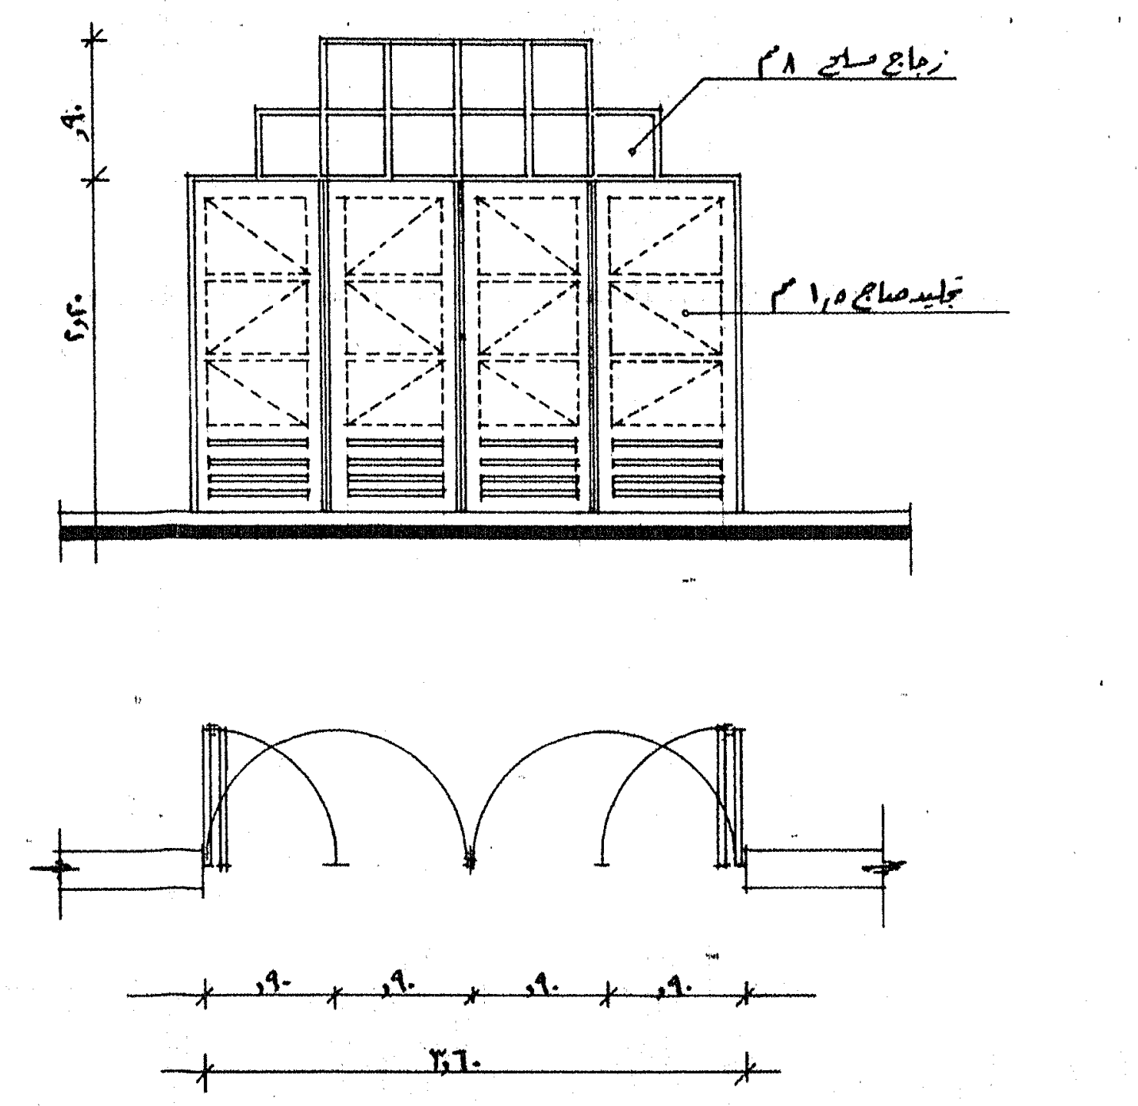

باب زوايا حديد تجليد صاج سمك ١ ١/٤م مكون من ٤ ضلف تفتح للداخل حسب النموذج وعدد ١٠	أبعاد			ضلف		شراعات		زجاج
شراعات ثابتة من زوايا حديد وزجاج مسلح سمك ٨مم وبضلف الباب من أسفل فتحات تهوية	عرض	ارتفاع	جلسة	ثابت	متحرك	ثابت	متحرك	مسلح
بكامل عرض الضلف بارتفاع ٤٥سم .	٣,٦٠	٣,١٠	-	-	٤	١٠	-	٨مم

محافظة الإسماعيلية

مركز الدراسات التخطيطية والمعمارية
١٤ شارع السبكي، هليوبوليس، القاهرة. ت: ٦٧٠٧٤٤
CENTER of PLANNING & ARCHITECTURAL STUDIES
CPAS

مشروع: قرية الشيخ عيسى بن سلمان الرياضية

اسم اللوحة: نماذج الأبواب المركز الصحي الرياضي

رقم المشروع	رقم اللوحة	مقياس الرسم	التاريخ	الشمال
٩٠ ب	١٢ معماري	١/٥٠	أبريل ١٩٩٠	

المهندسون:

يعتمد،
استشاري المحافظة: