ع اللفل الجانبية أعلى ورك والمدخل الخلفى ومرج السطح

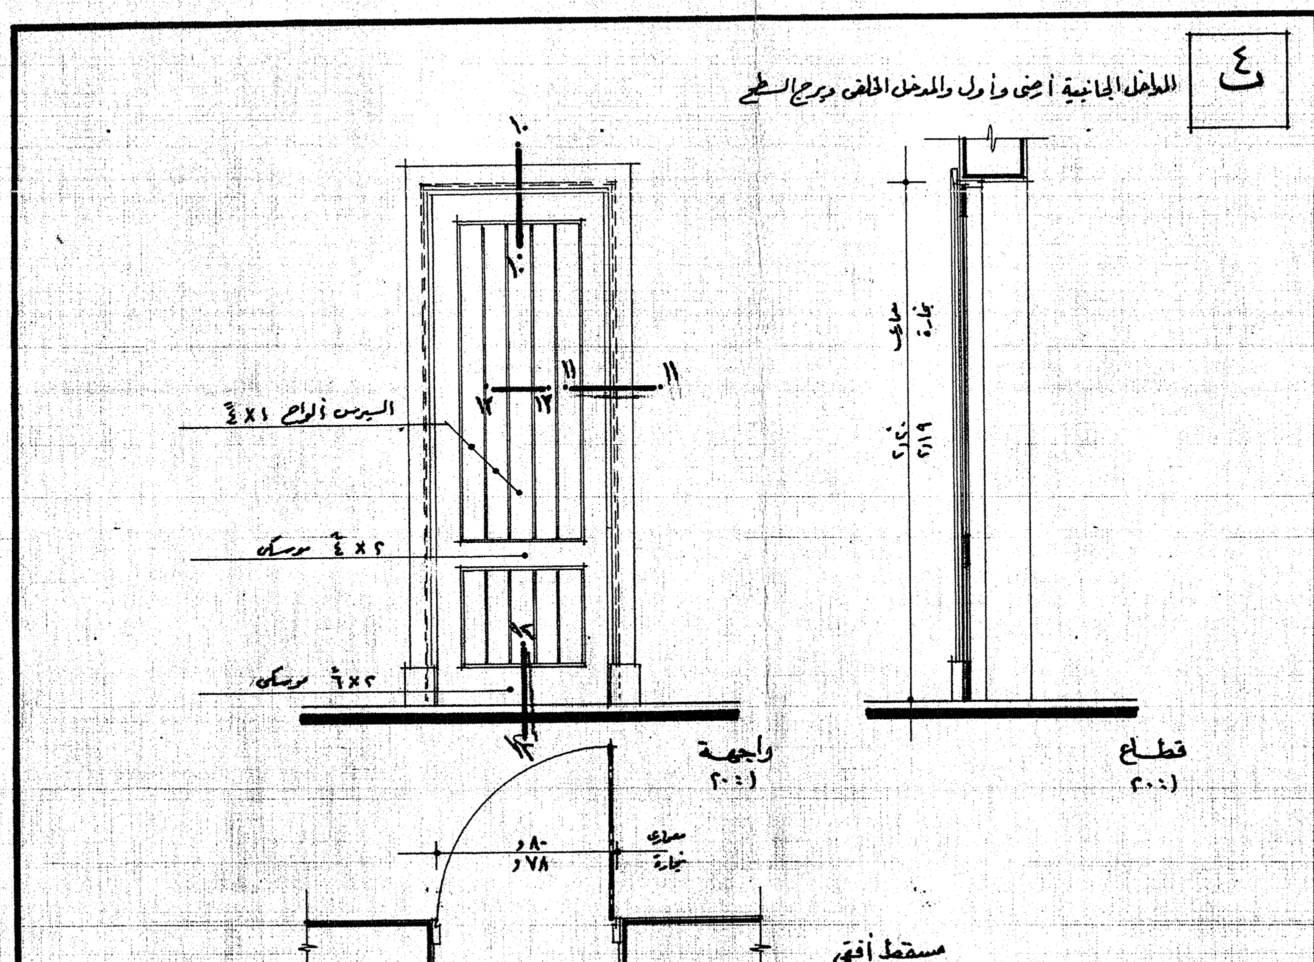

البيان: باب خشب سويدي ضلفة واحدة. الباب من قطاعات موسكى ٢ × ٤ والأودية ٢ × ٦ الكالون داخل الترابيعة. والحلوق ٢ × ٦ ألواح السويدي ١ × ٤

أبعاد			عدد الضلف		الشراعات		نوع الزجاج
عرض	ارتفاع	جلسة	ثابتة	متحرك	ثابتة	متحرك	
٠,٨٠	٢,٢٠	-	-	١	-	-	-

ت باب خزن الفرمشات والأرضيات رقم ت ولكن بعرض ٠,٨٠

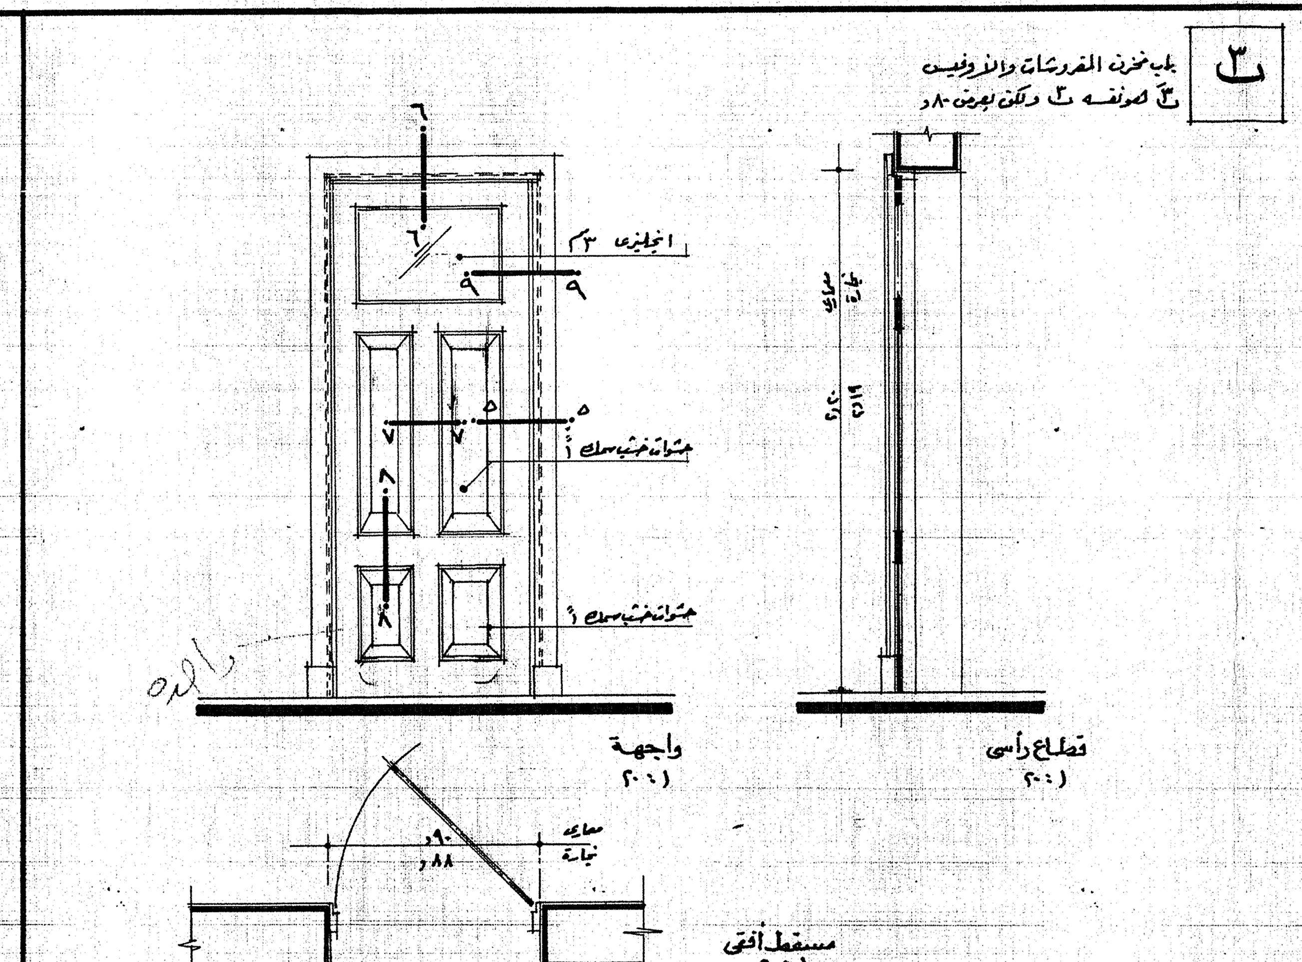

البيان: باب خشب حشو خشب موسكى ضلفة واحدة وبظارة زجاج انجليزي ٣ مم بنفس القطاعات السابقة.

أبعاد			عدد الضلف		الشراعات		نوع الزجاج
عرض	ارتفاع	جلسة	ثابتة	متحرك	ثابتة	متحرك	
٠,٩٠	٢,٢٠	-	-	١	-	-	انجليزي ٣ مم

ب باب الغرف

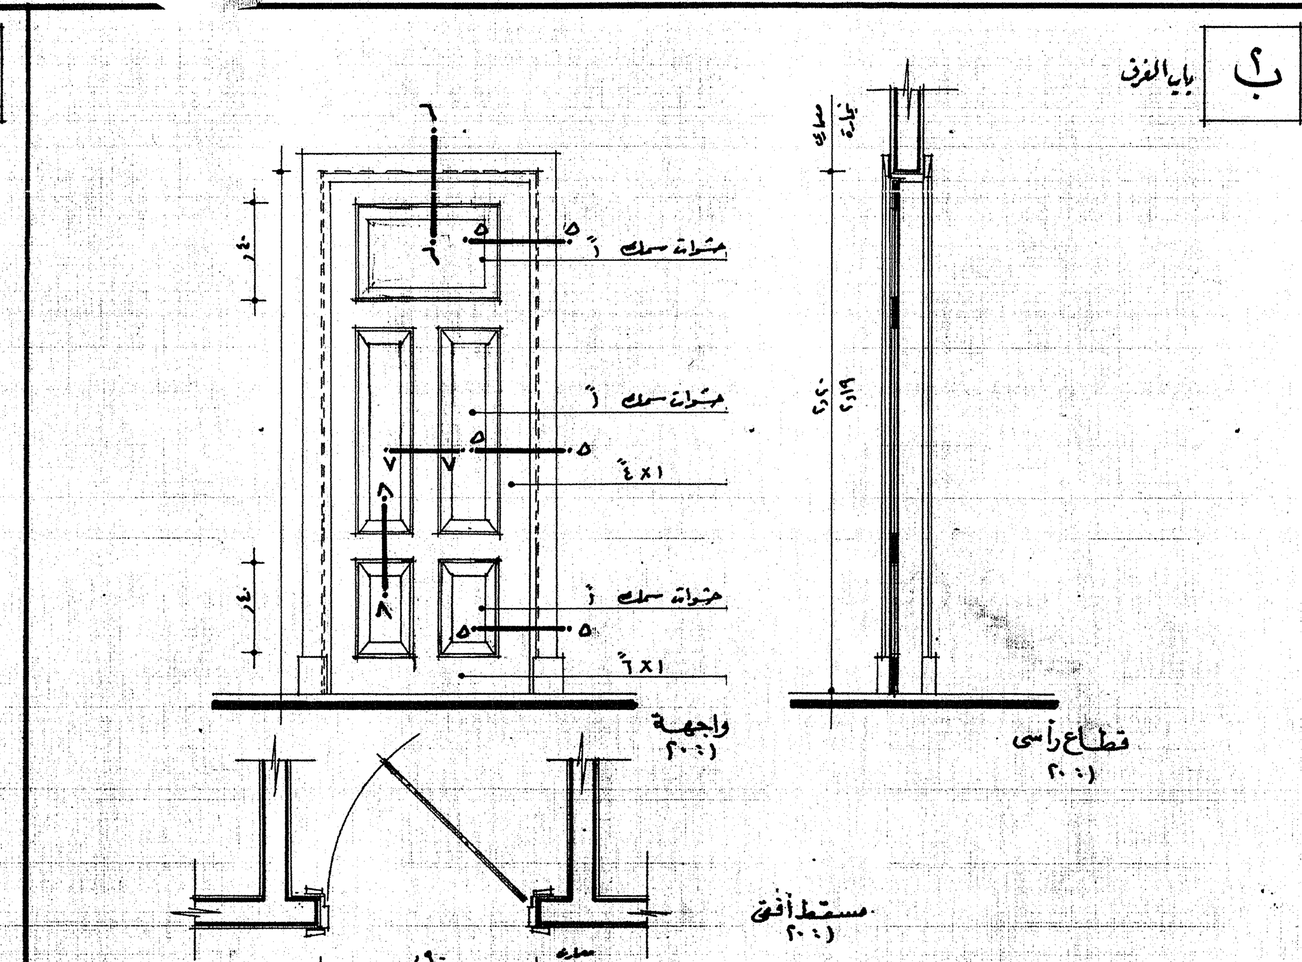

البيان: باب خشب حشو خشب موسكى ضلفة واحدة بدون ظارة. والباب مصنع من قطاعات ٢ × ٤ والأودية ٢ × ٦ والحلوق ٢ × ٦ والحشوات سلاح أ والبرور من الداخل والخارج من قطاعات ٣/٤ × ١ ١/٢ والكالون داخل الأوسطية (بالنسبة لحلية البرور حسب العينة).

أبعاد			عدد الضلف		الشراعات		نوع الزجاج
عرض	ارتفاع	جلسة	ثابتة	متحرك	ثابتة	متحرك	
٠,٩٠	٢,٢٠	-	-	١	-	-	-

ل باب المدخل الرئيسي بالدور الأرضي

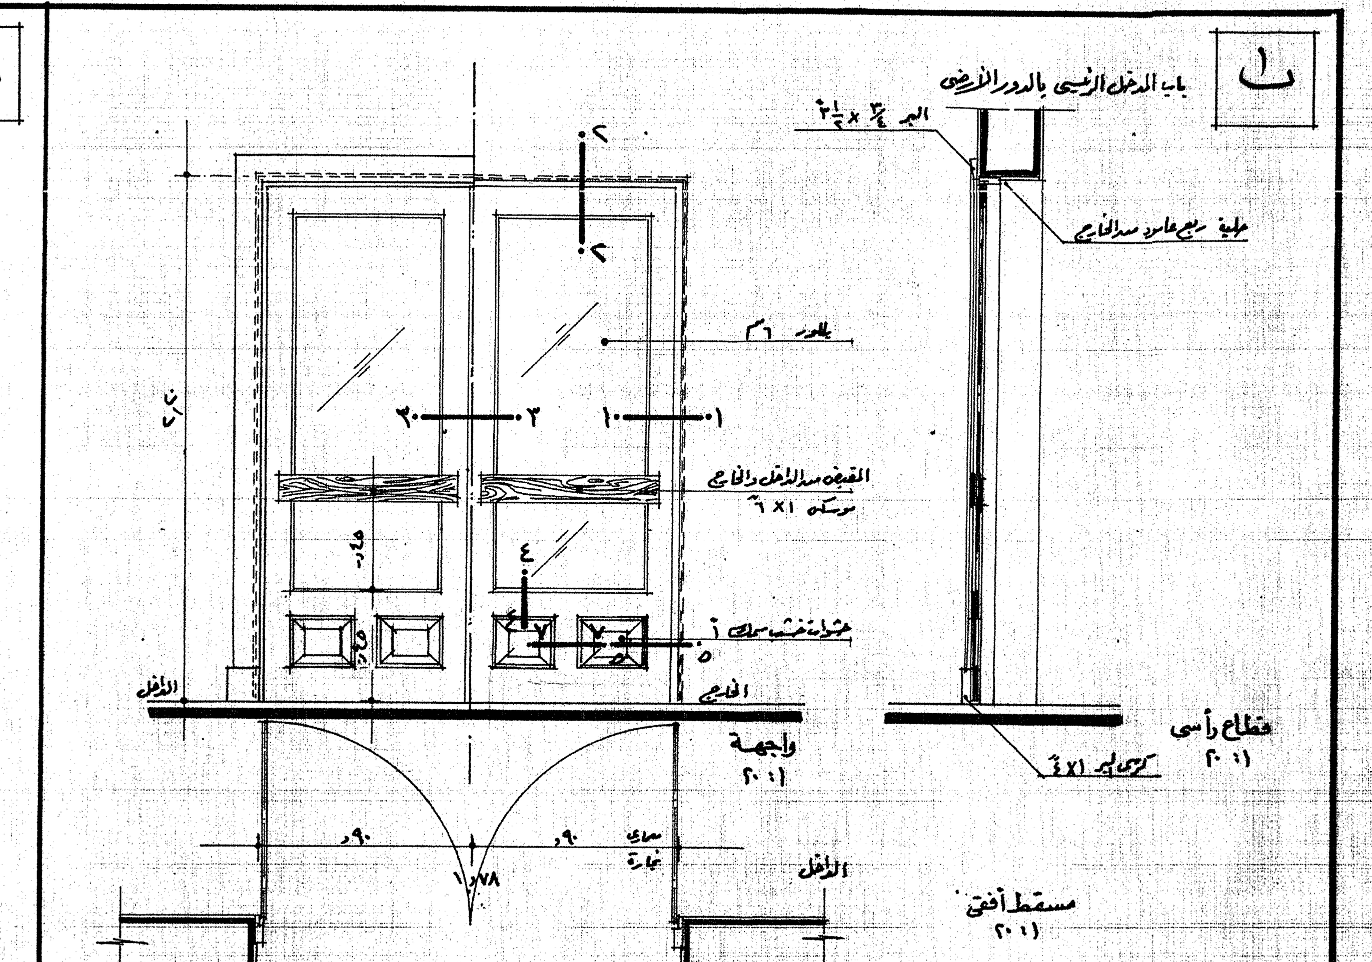

البيان: باب خشب موسكى فارغ وزجاج بللور ٦ مم ضلفتين تفتحان للداخل - الجزء السفلي من الباب حشو خشب. الباب من قطاعات ٢ × ٤ والأودية ٢ × ٦ والحلوق ٢ × ٦ والحشوات سلاح أ والبرور ٣/٤ × ١ ١/٢ ويتم تركيب حلية من الخارج. تقسيم الباب بكامل عرض الضلف من الوجهين من قطاع ١ × ٦

أبعاد			عدد الضلف		الشراعات		نوع الزجاج
عرض	ارتفاع	جلسة	ثابتة	متحرك	ثابتة	متحرك	
١,٩٠	٢,٢٠	-	-	٢	-	-	بللور ٦ مم

ف٢ شباك السلم

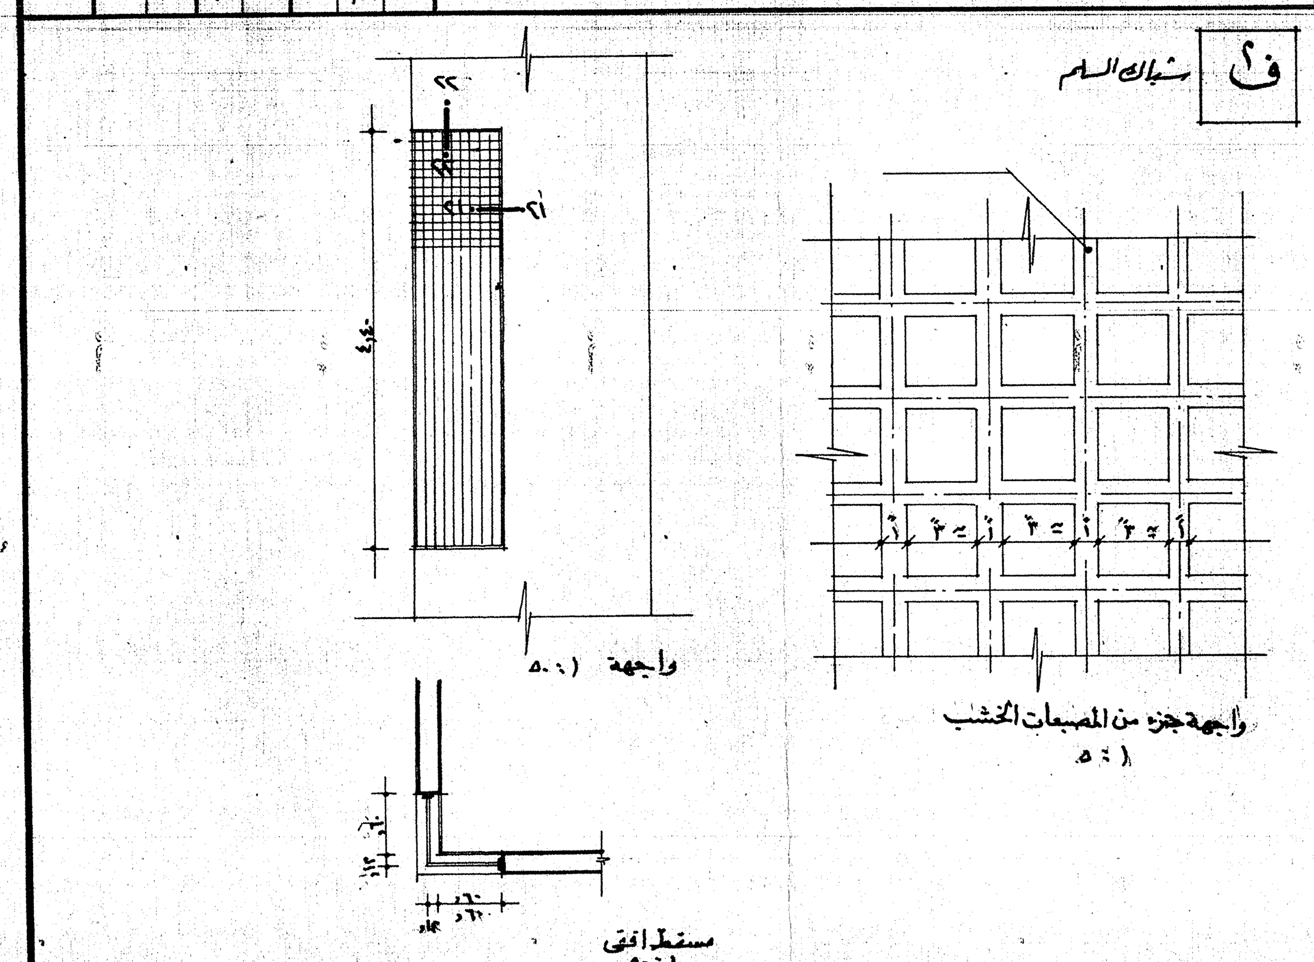

البيان: فتحة شباك السلم خشب فارغ بدون زجاج طبقاً للنموذج والصبعات من خشب ١ × ٦ مركبة على حلوق موسكى ٢ × ٣ وكوبستة ٢ × ٦ ظهر الكوبستة على ارتفاع ٠,٩٠ م من منسوب ظهر البلاط

أبعاد			عدد الضلف		الشراعات		نوع الزجاج
عرض	ارتفاع	جلسة	ثابتة	متحرك	ثابتة	متحرك	
٠,٦٠	٤,٤٠	٠,٤٥	-	-	-	-	-

ف١ فتحات طرقة التوزيع

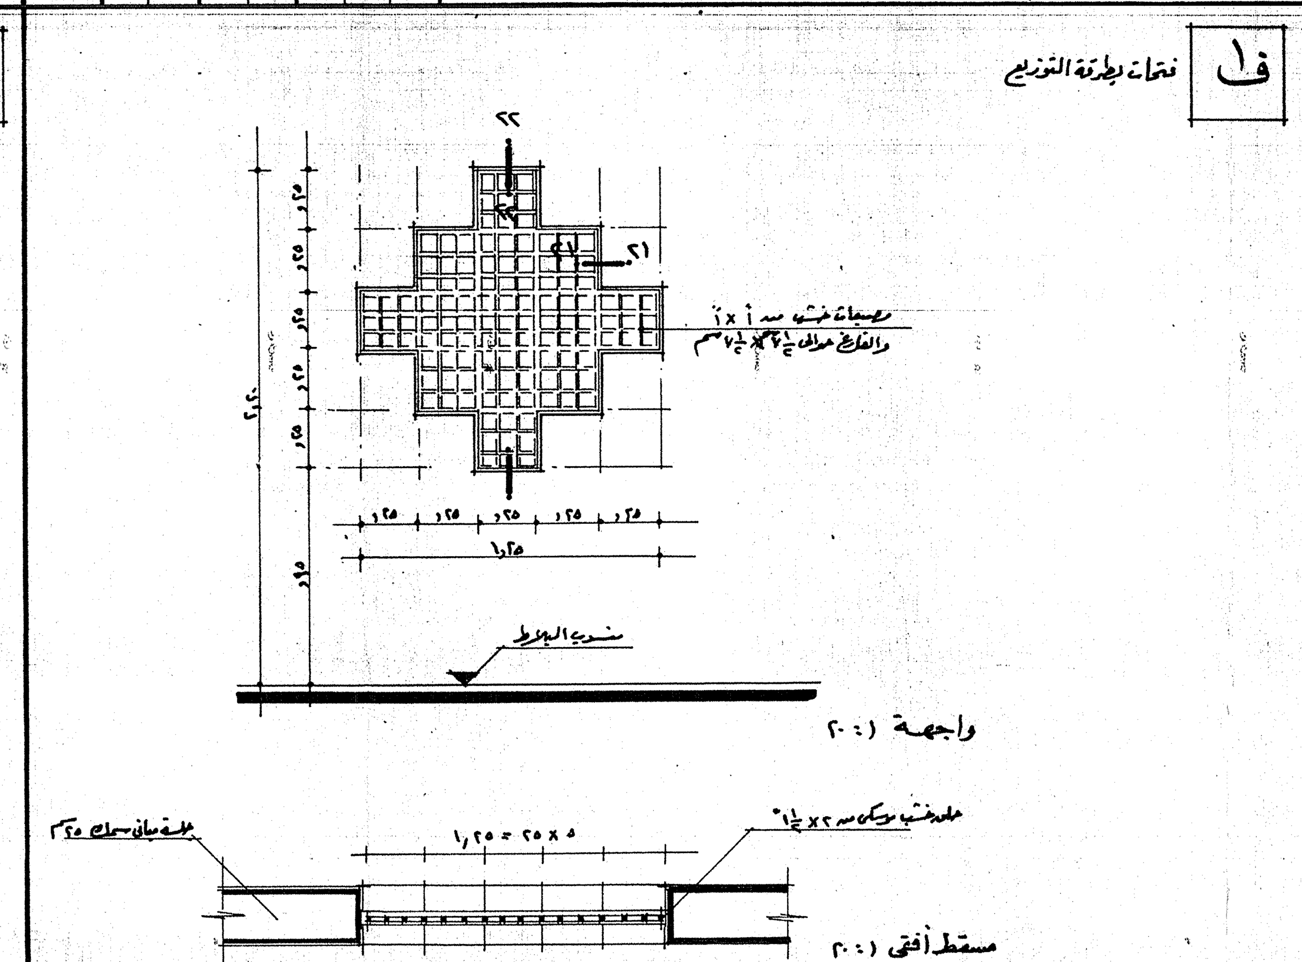

البيان: فتحة من خشب فارغ ثابت بدون زجاج حسب النموذج. الصبعات من خشب ١ × ٤ والفارغ حوالي ٧ ١/٢ × ٧ ١/٢ سم مركب على حلوق ٢ × ٣.

أبعاد			عدد الضلف		الشراعات		نوع الزجاج
عرض	ارتفاع	جلسة	ثابتة	متحرك	ثابتة	متحرك	
اجمالي ١,٢٥	اجمالي ١,٢٥	٠,٩٥	-	-	-	-	-

س

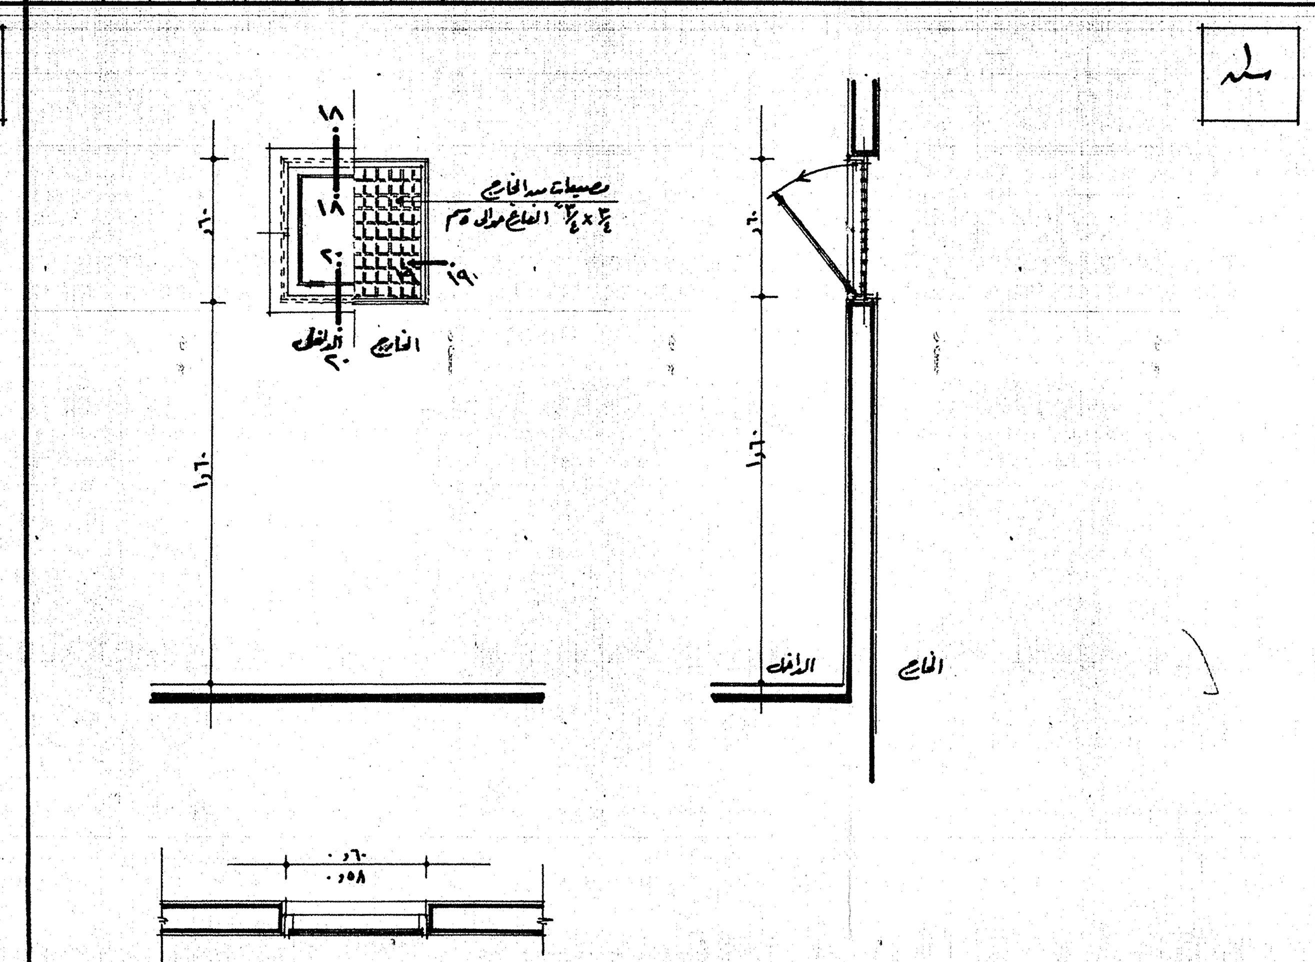

أبعاد			عدد الضلف		الشراعات		نوع الزجاج
عرض	ارتفاع	جلسة	ثابتة	متحرك	ثابتة	متحرك	
٠,٦٠	٠,٦٠	١,٦٠	-	١	-	-	مصنفر ٤ مم

ب١ باب بلكونات الغرف

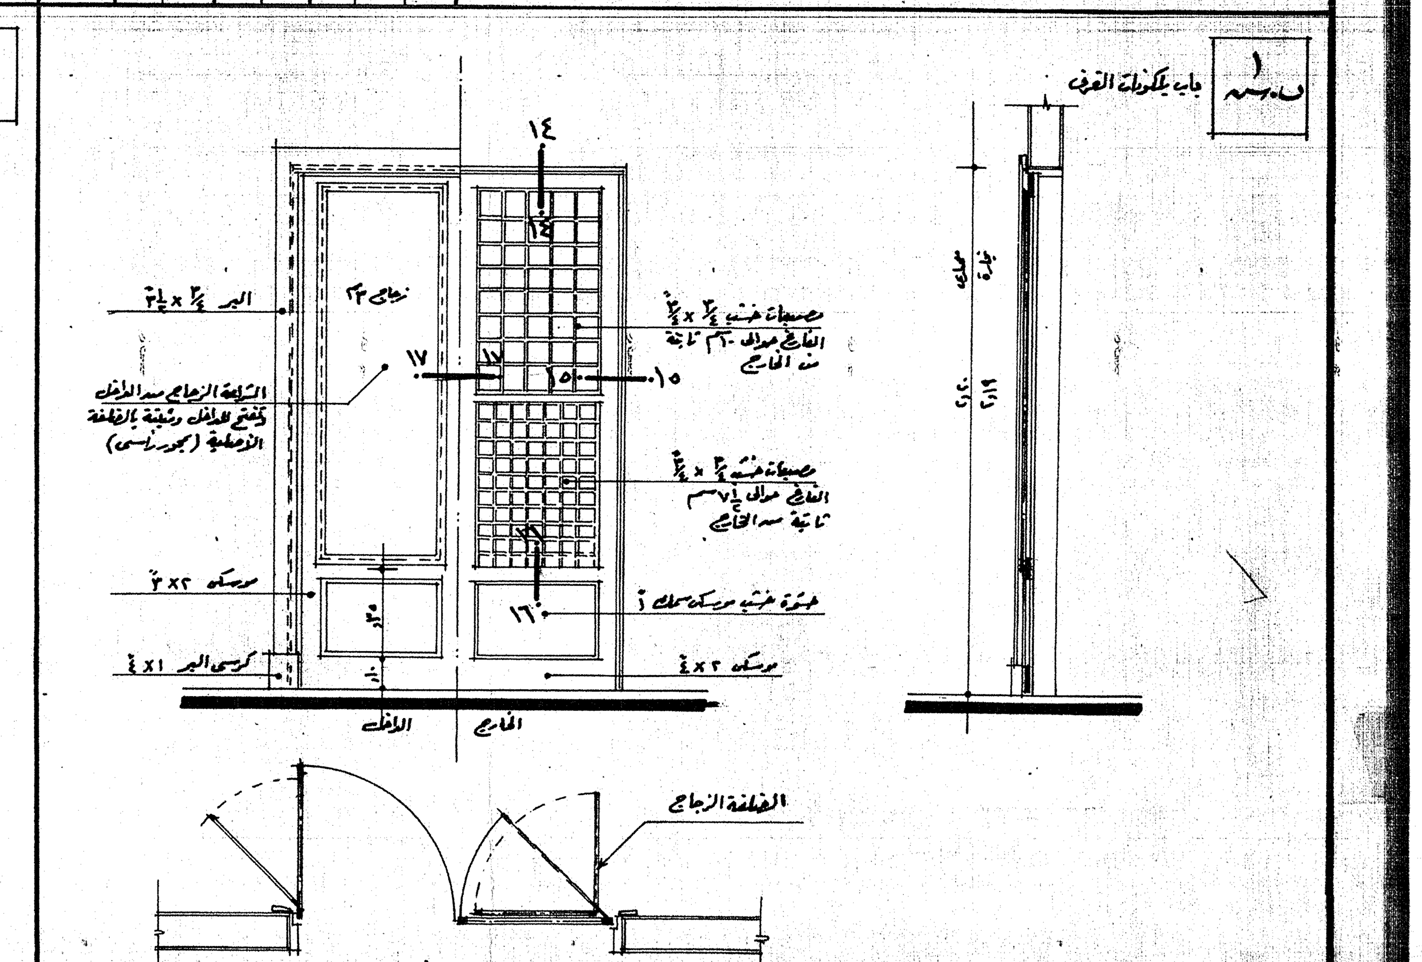

أبعاد			عدد الضلف		الشراعات		نوع الزجاج
عرض	ارتفاع	جلسة	ثابتة	متحرك	ثابتة	متحرك	
١,٤٠	٢,٢٠	-	-	٢	٢	-	٤ مم

ش.م شباك مشربية (فوق المدخل)
ش.م لوفنسه ش.م ولكن بعرض ١,١٠ م.

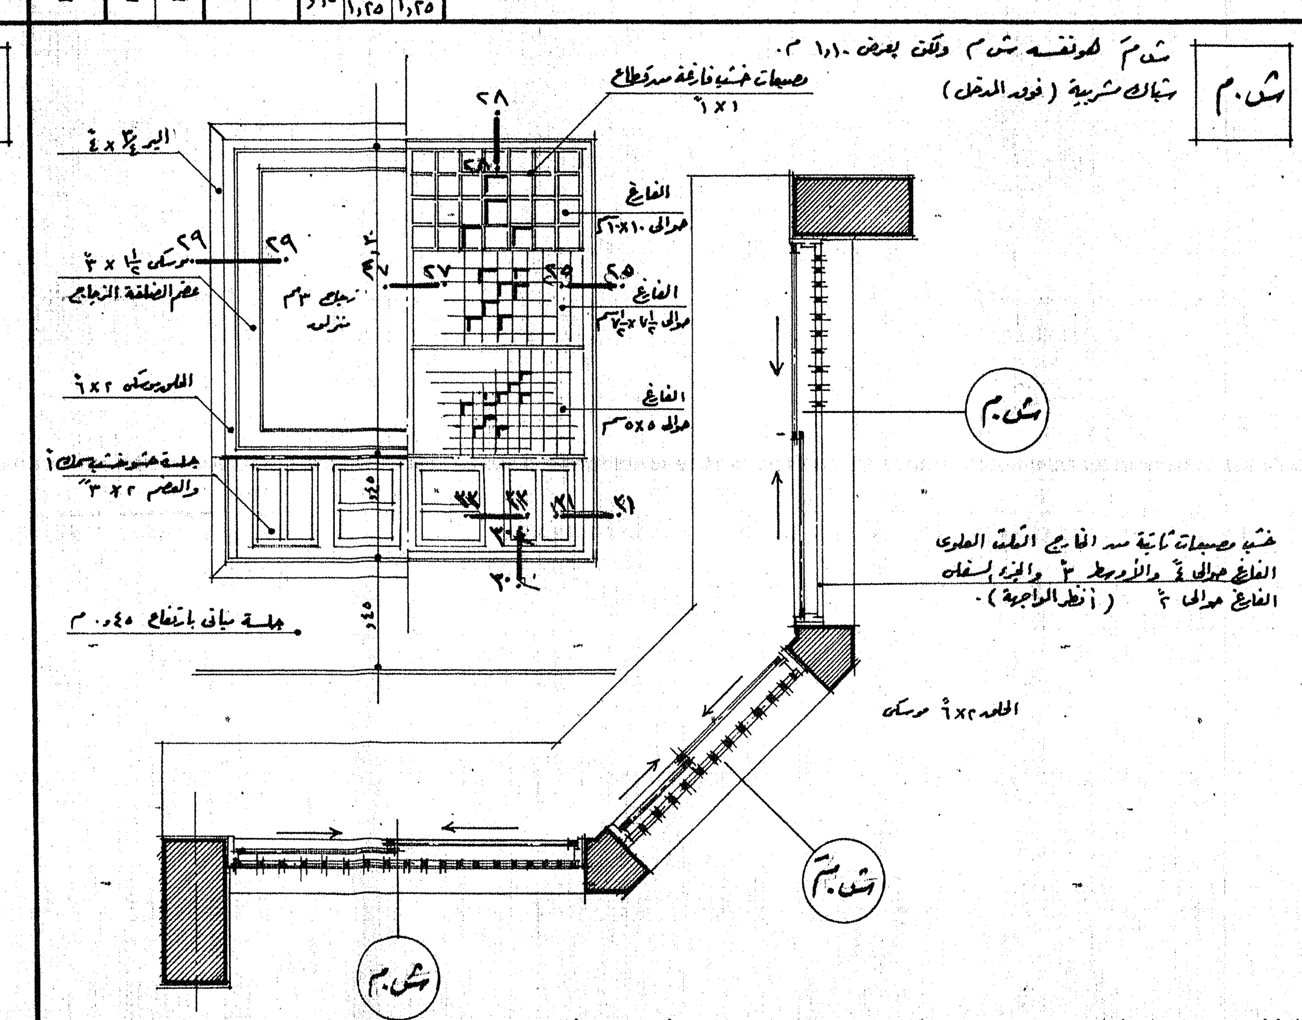

البيان: الشباك خشب فارغ وزجاج ٣ ضلفتين منزلقتين وصبعات خشبية ثابتة من الخارج [أنظر النموذج] والشباك بجلسة بارتفاع ٠,٤٥ حشو خشب على جلسة ٠,٤٥ مبانى.

أبعاد			عدد الضلف		الشراعات		نوع الزجاج
عرض	ارتفاع	جلسة	ثابتة	متحرك	ثابتة	متحرك	
١,٩٥	١,٧٥	٠,٤٥	-	٢	-	-	٣ مم

ب.د باب كشف للدكت بالدور الأرضي

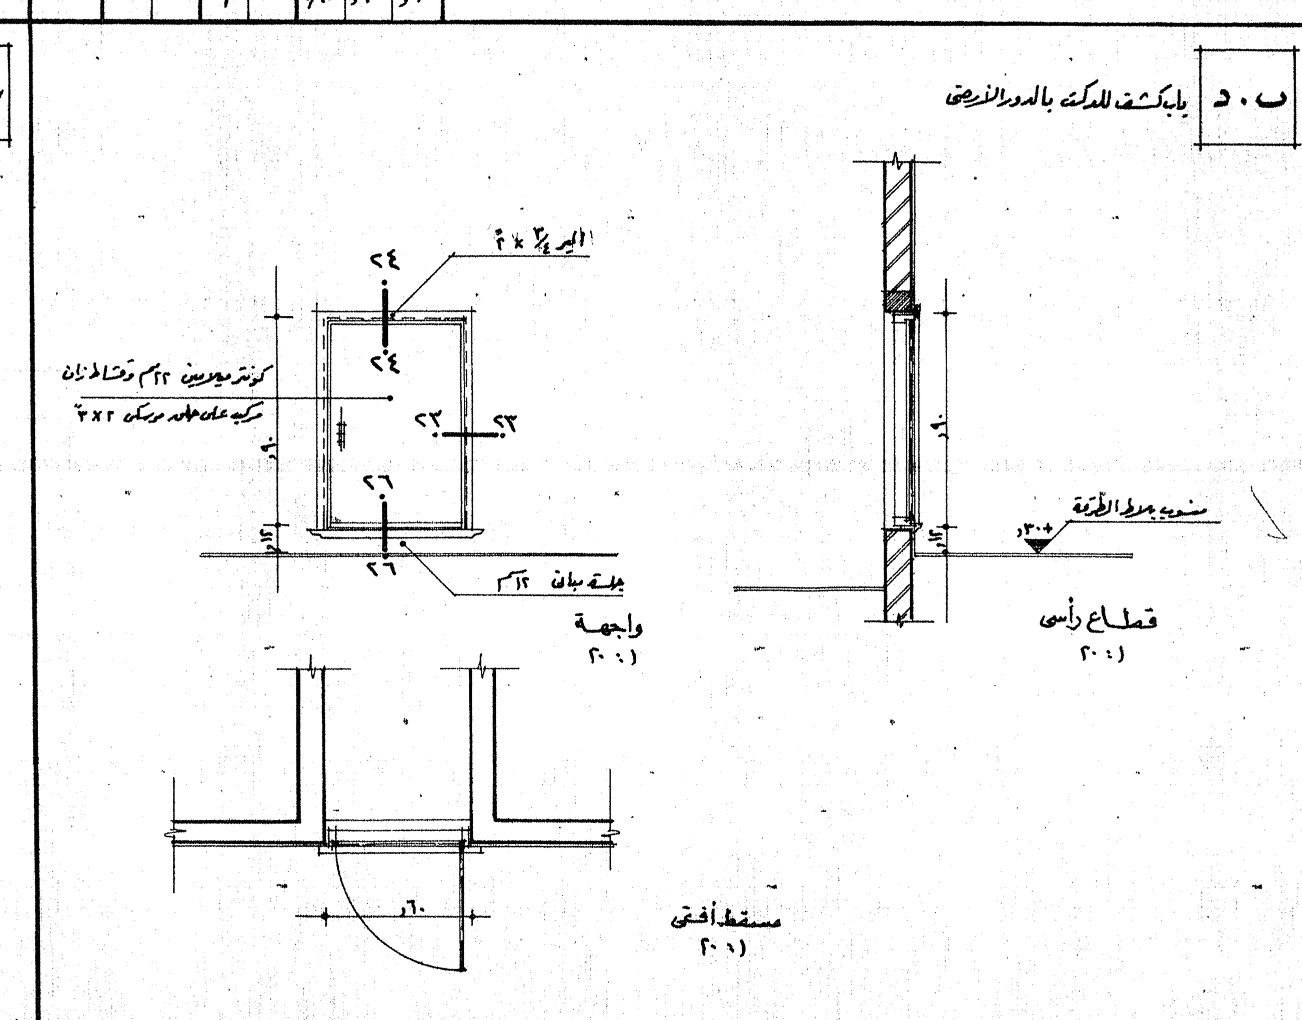

ملاحظات:
١- يتم مراجعة جميع المقاسات من الطبيعة قبل التصنيع.
٢- يتم تصنيع جميع النماذج للأبواب والشبابيك من أخشاب خرز أول وخالية من العيوب الظاهرة وتامة الجفاف.
٣- يتم دهان الأجزاء الملاصقة للمبانى من حلوق الأبواب والشبابيك والأجزاء المدفونة من حلوق الأبواب بالبيتومين البارد أو الساخن وذلك بعد دهان الحلوق بجودة السلاقون وجهين طبقاً لأصول الصناعة.
٤- يتم التعريز اللازم لتركيب الكالون.
٥- نماذج أبواب وشبابيك المبنى الإداري والمطعم - أنظر لوحة رقم ٧ معماري.

محافظة الإسماعيلية
مركز الدراسات التخطيطية والمعمارية
CENTER of PLANNING & ARCHITECTURAL STUDIES
CPAS
قرية الشيخ عيسى بن سلمان الرياضية
الغرف الفندقية
نماذج الأبواب والشبابيك
٩٠ | ٥ | ١٩٩٠