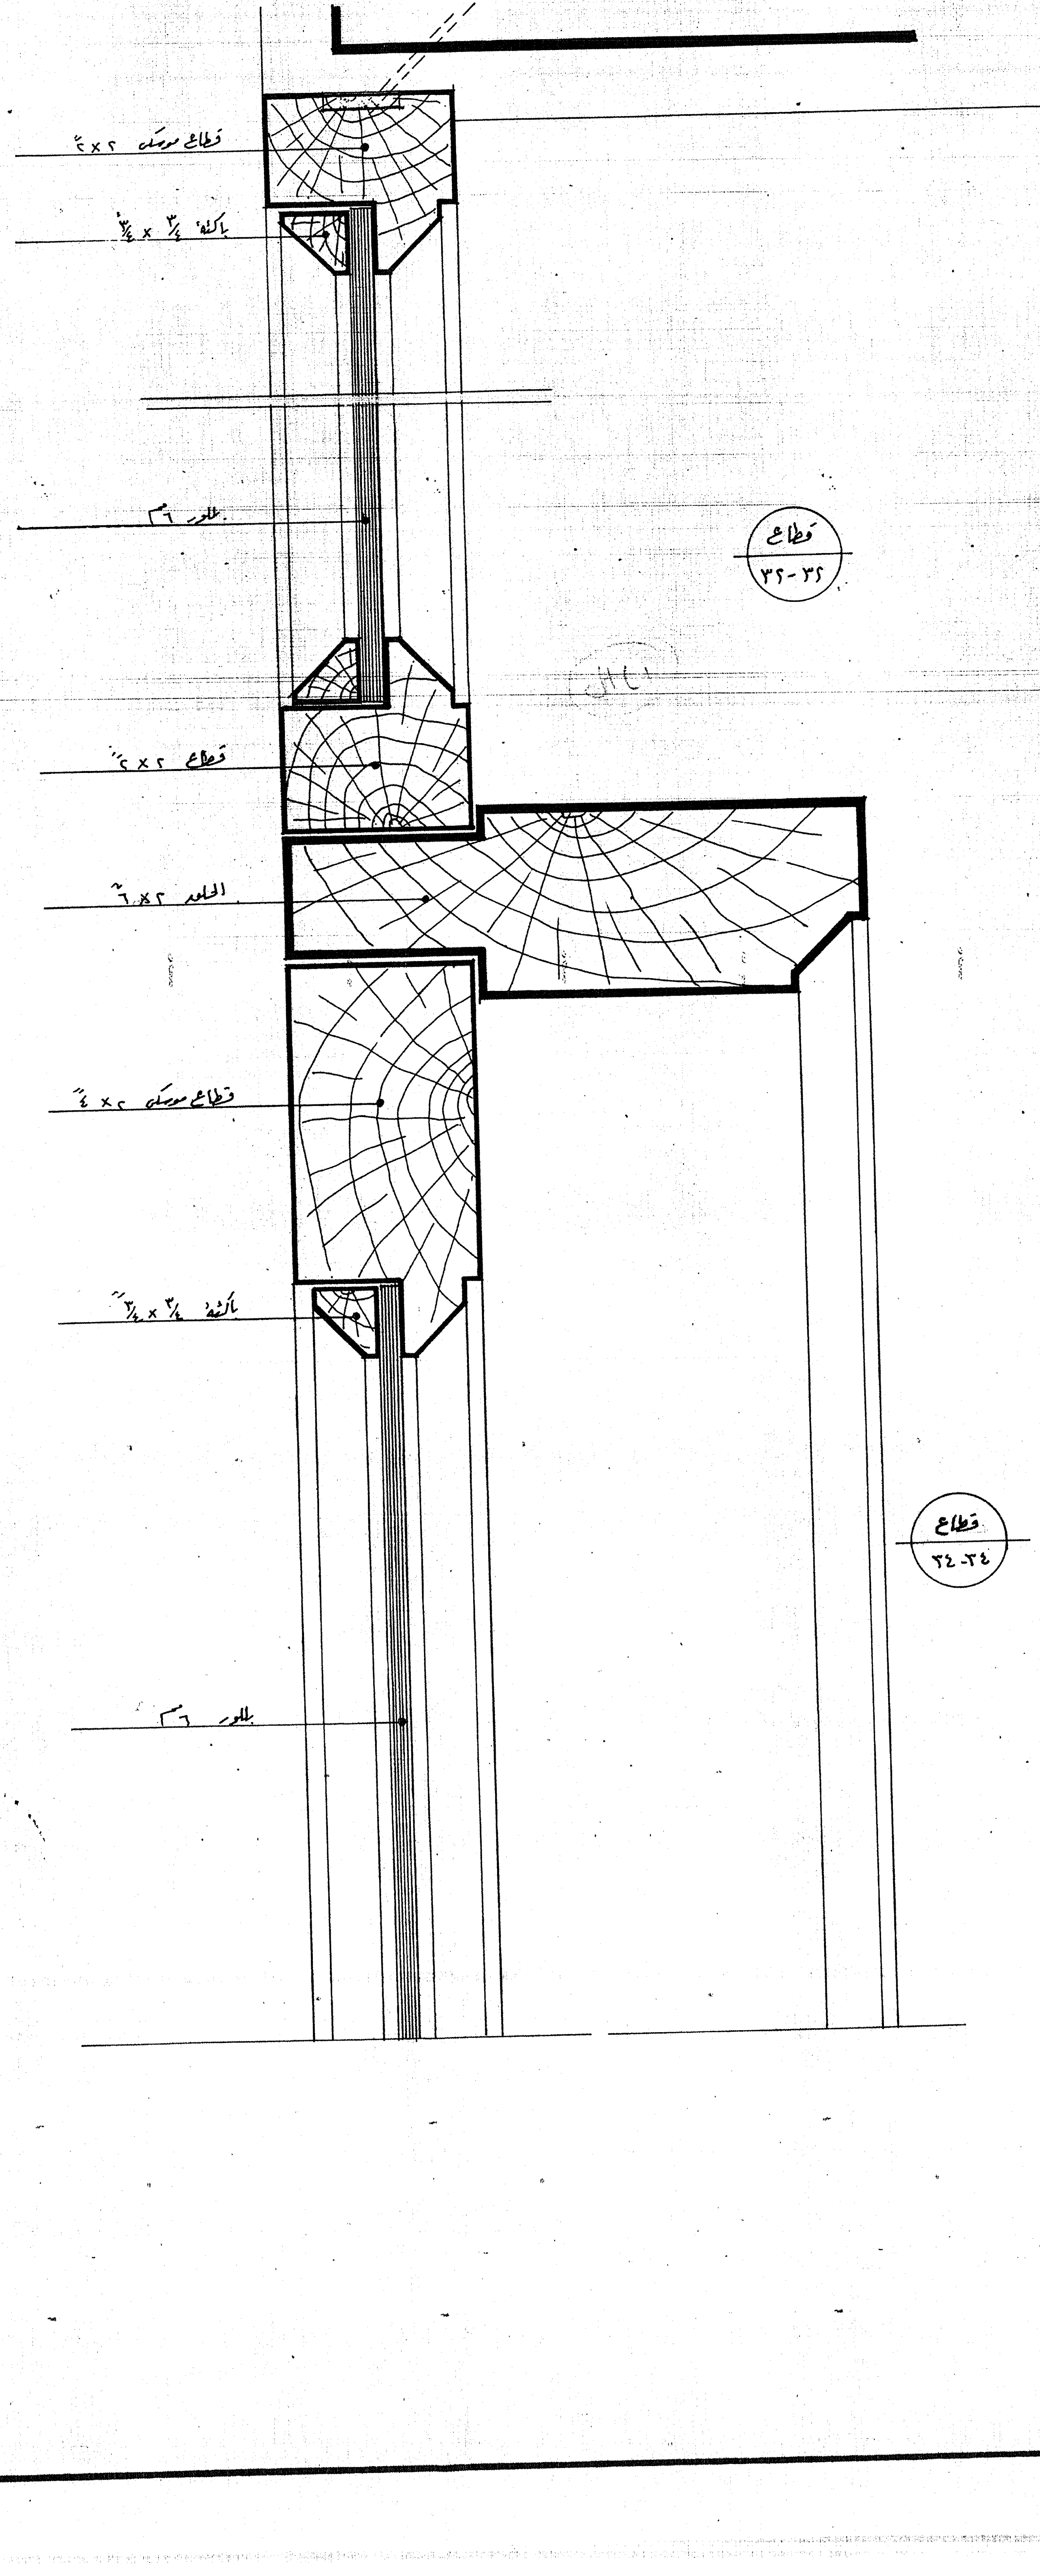
قطاع موسكى ٢×٢"
باكتة ٣/٤ × ٣/٤"
بللور ٦مم
قطاع ٢×٢"
الحلق ٢×٦"
قطاع موسكى ٢×٤"
باكتة ٣/٤ × ٣/٤"
بللور ٦مم
قطاع
٣٢-٣٢
قطاع
٣٤-٣٤

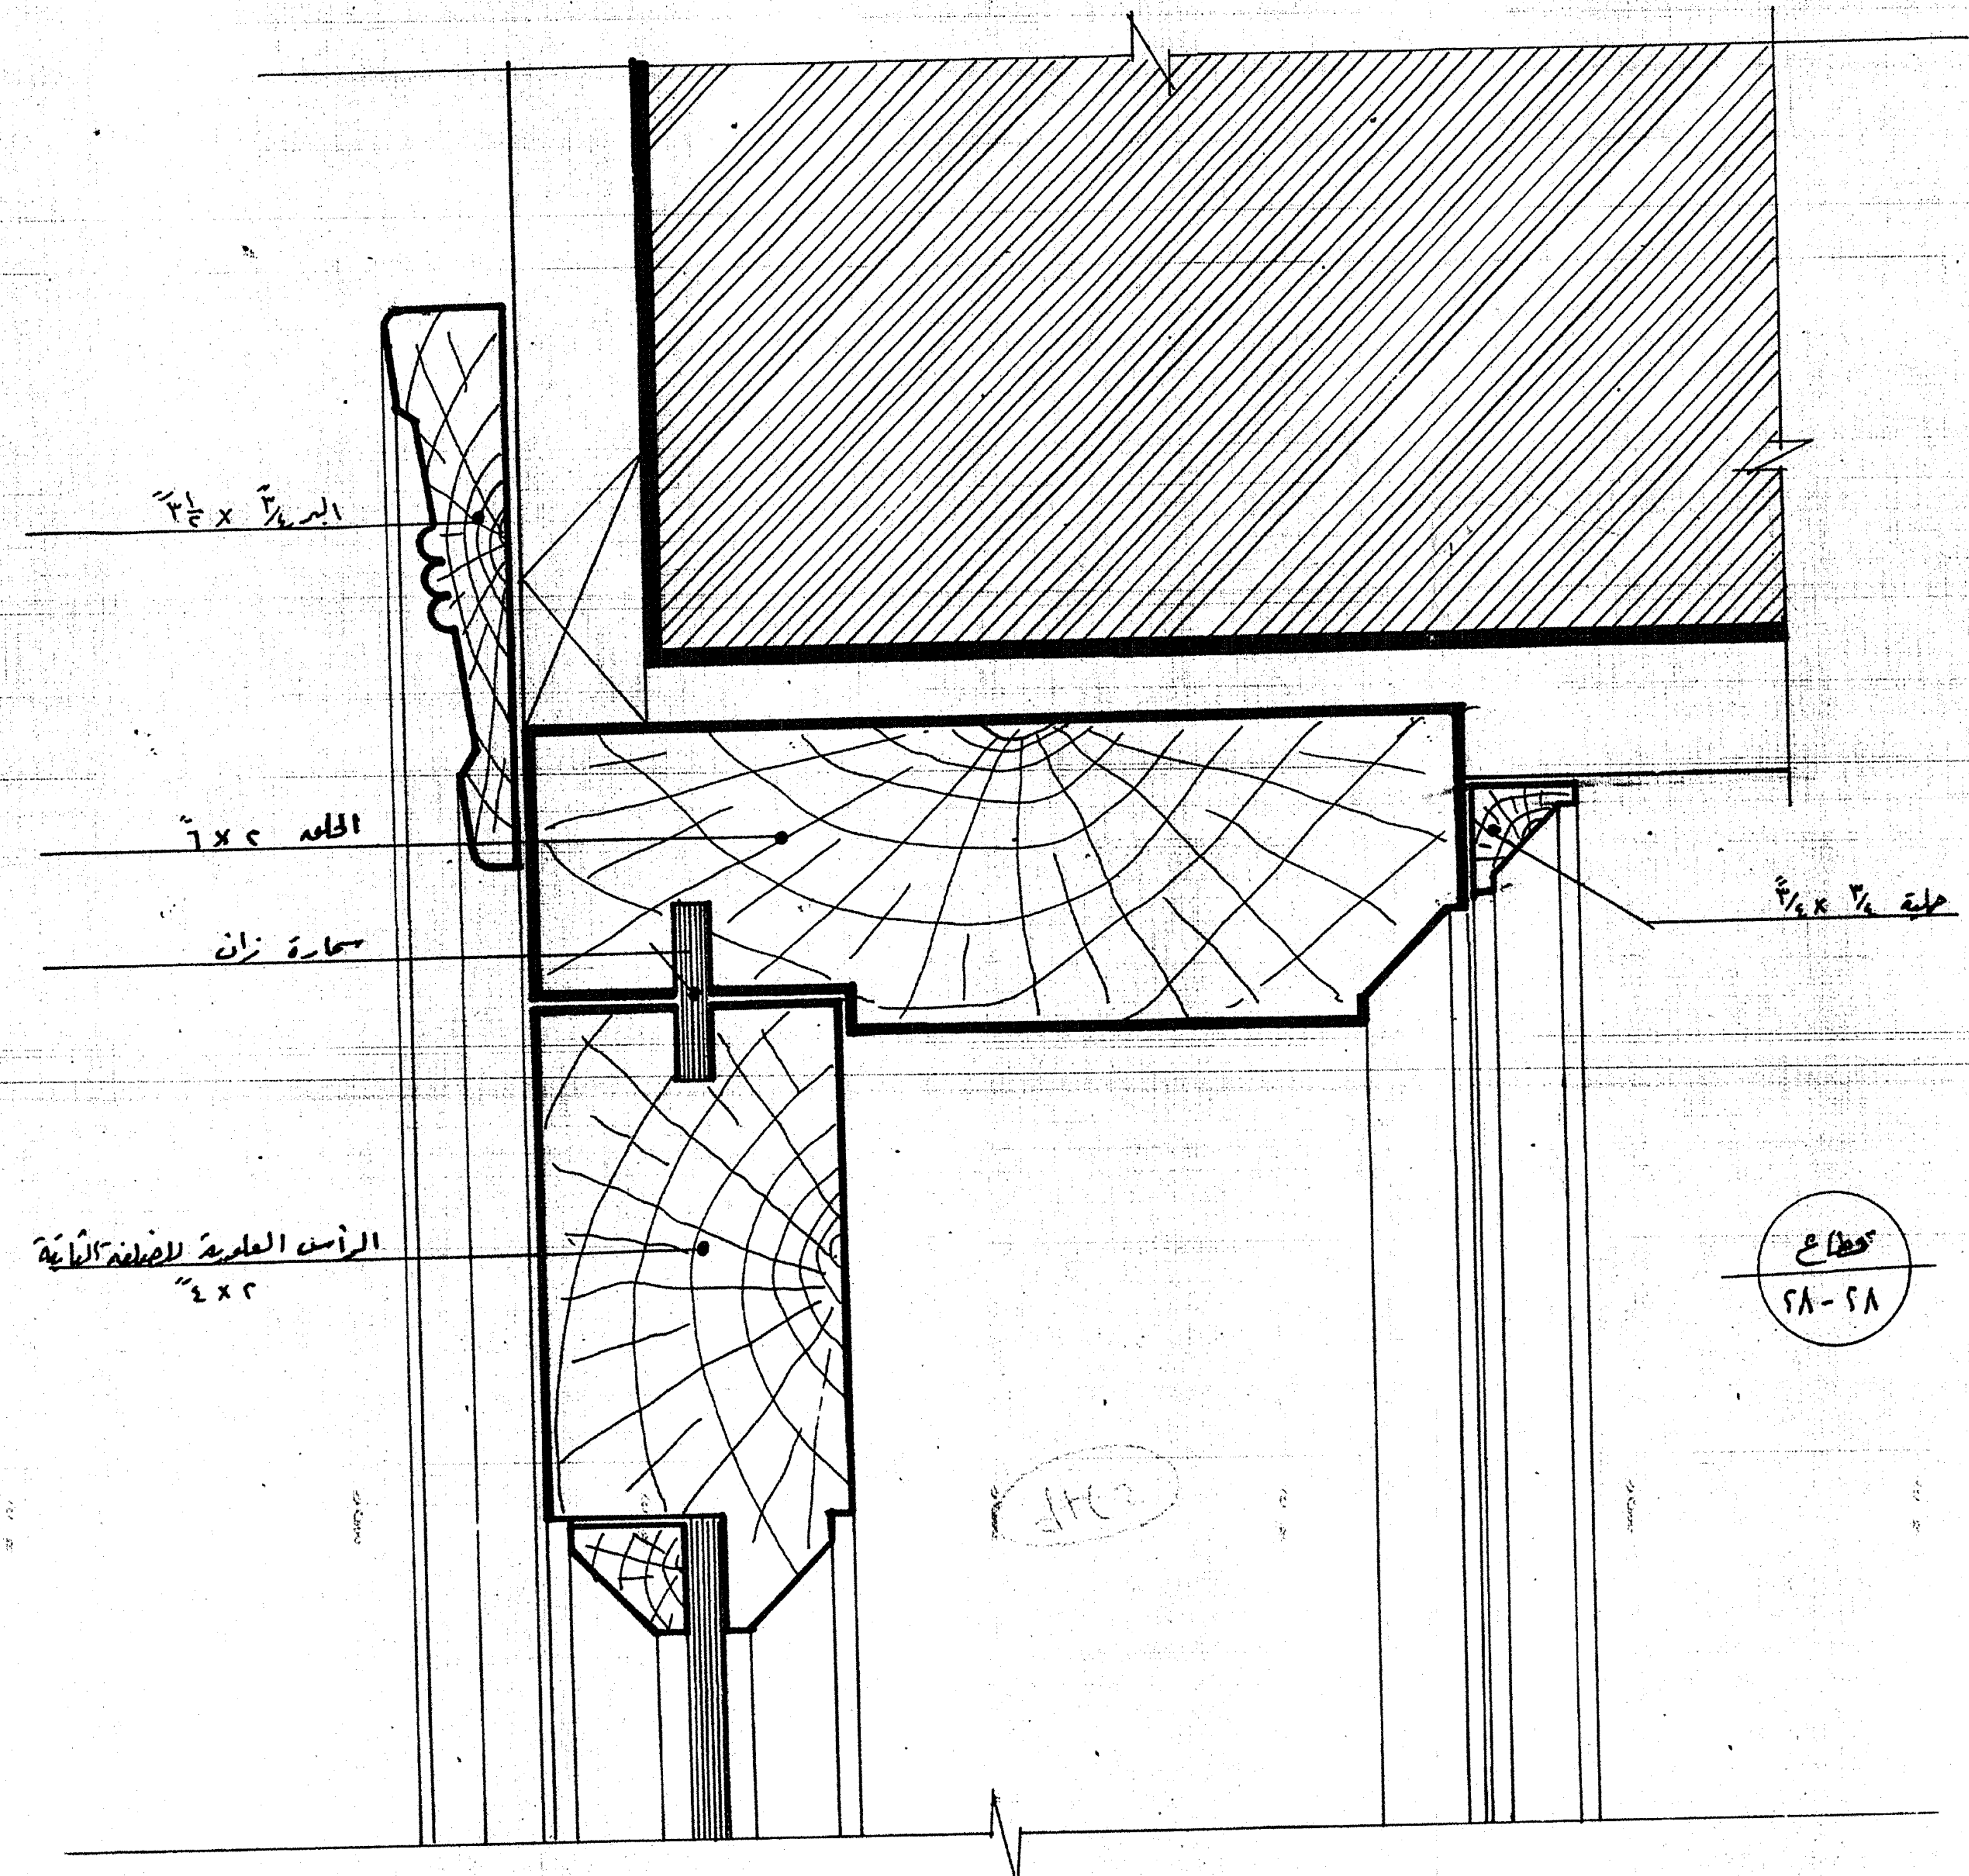
البرور ٣/٤ × ٣ ١/٢"
الحلق ٢×٦"
سمارة زان
الرأسى العلوية للضلفة الثابتة
٢×٤"
حلية ٣/٤ × ٣/٤"
قطاع
٢٨-٢٨

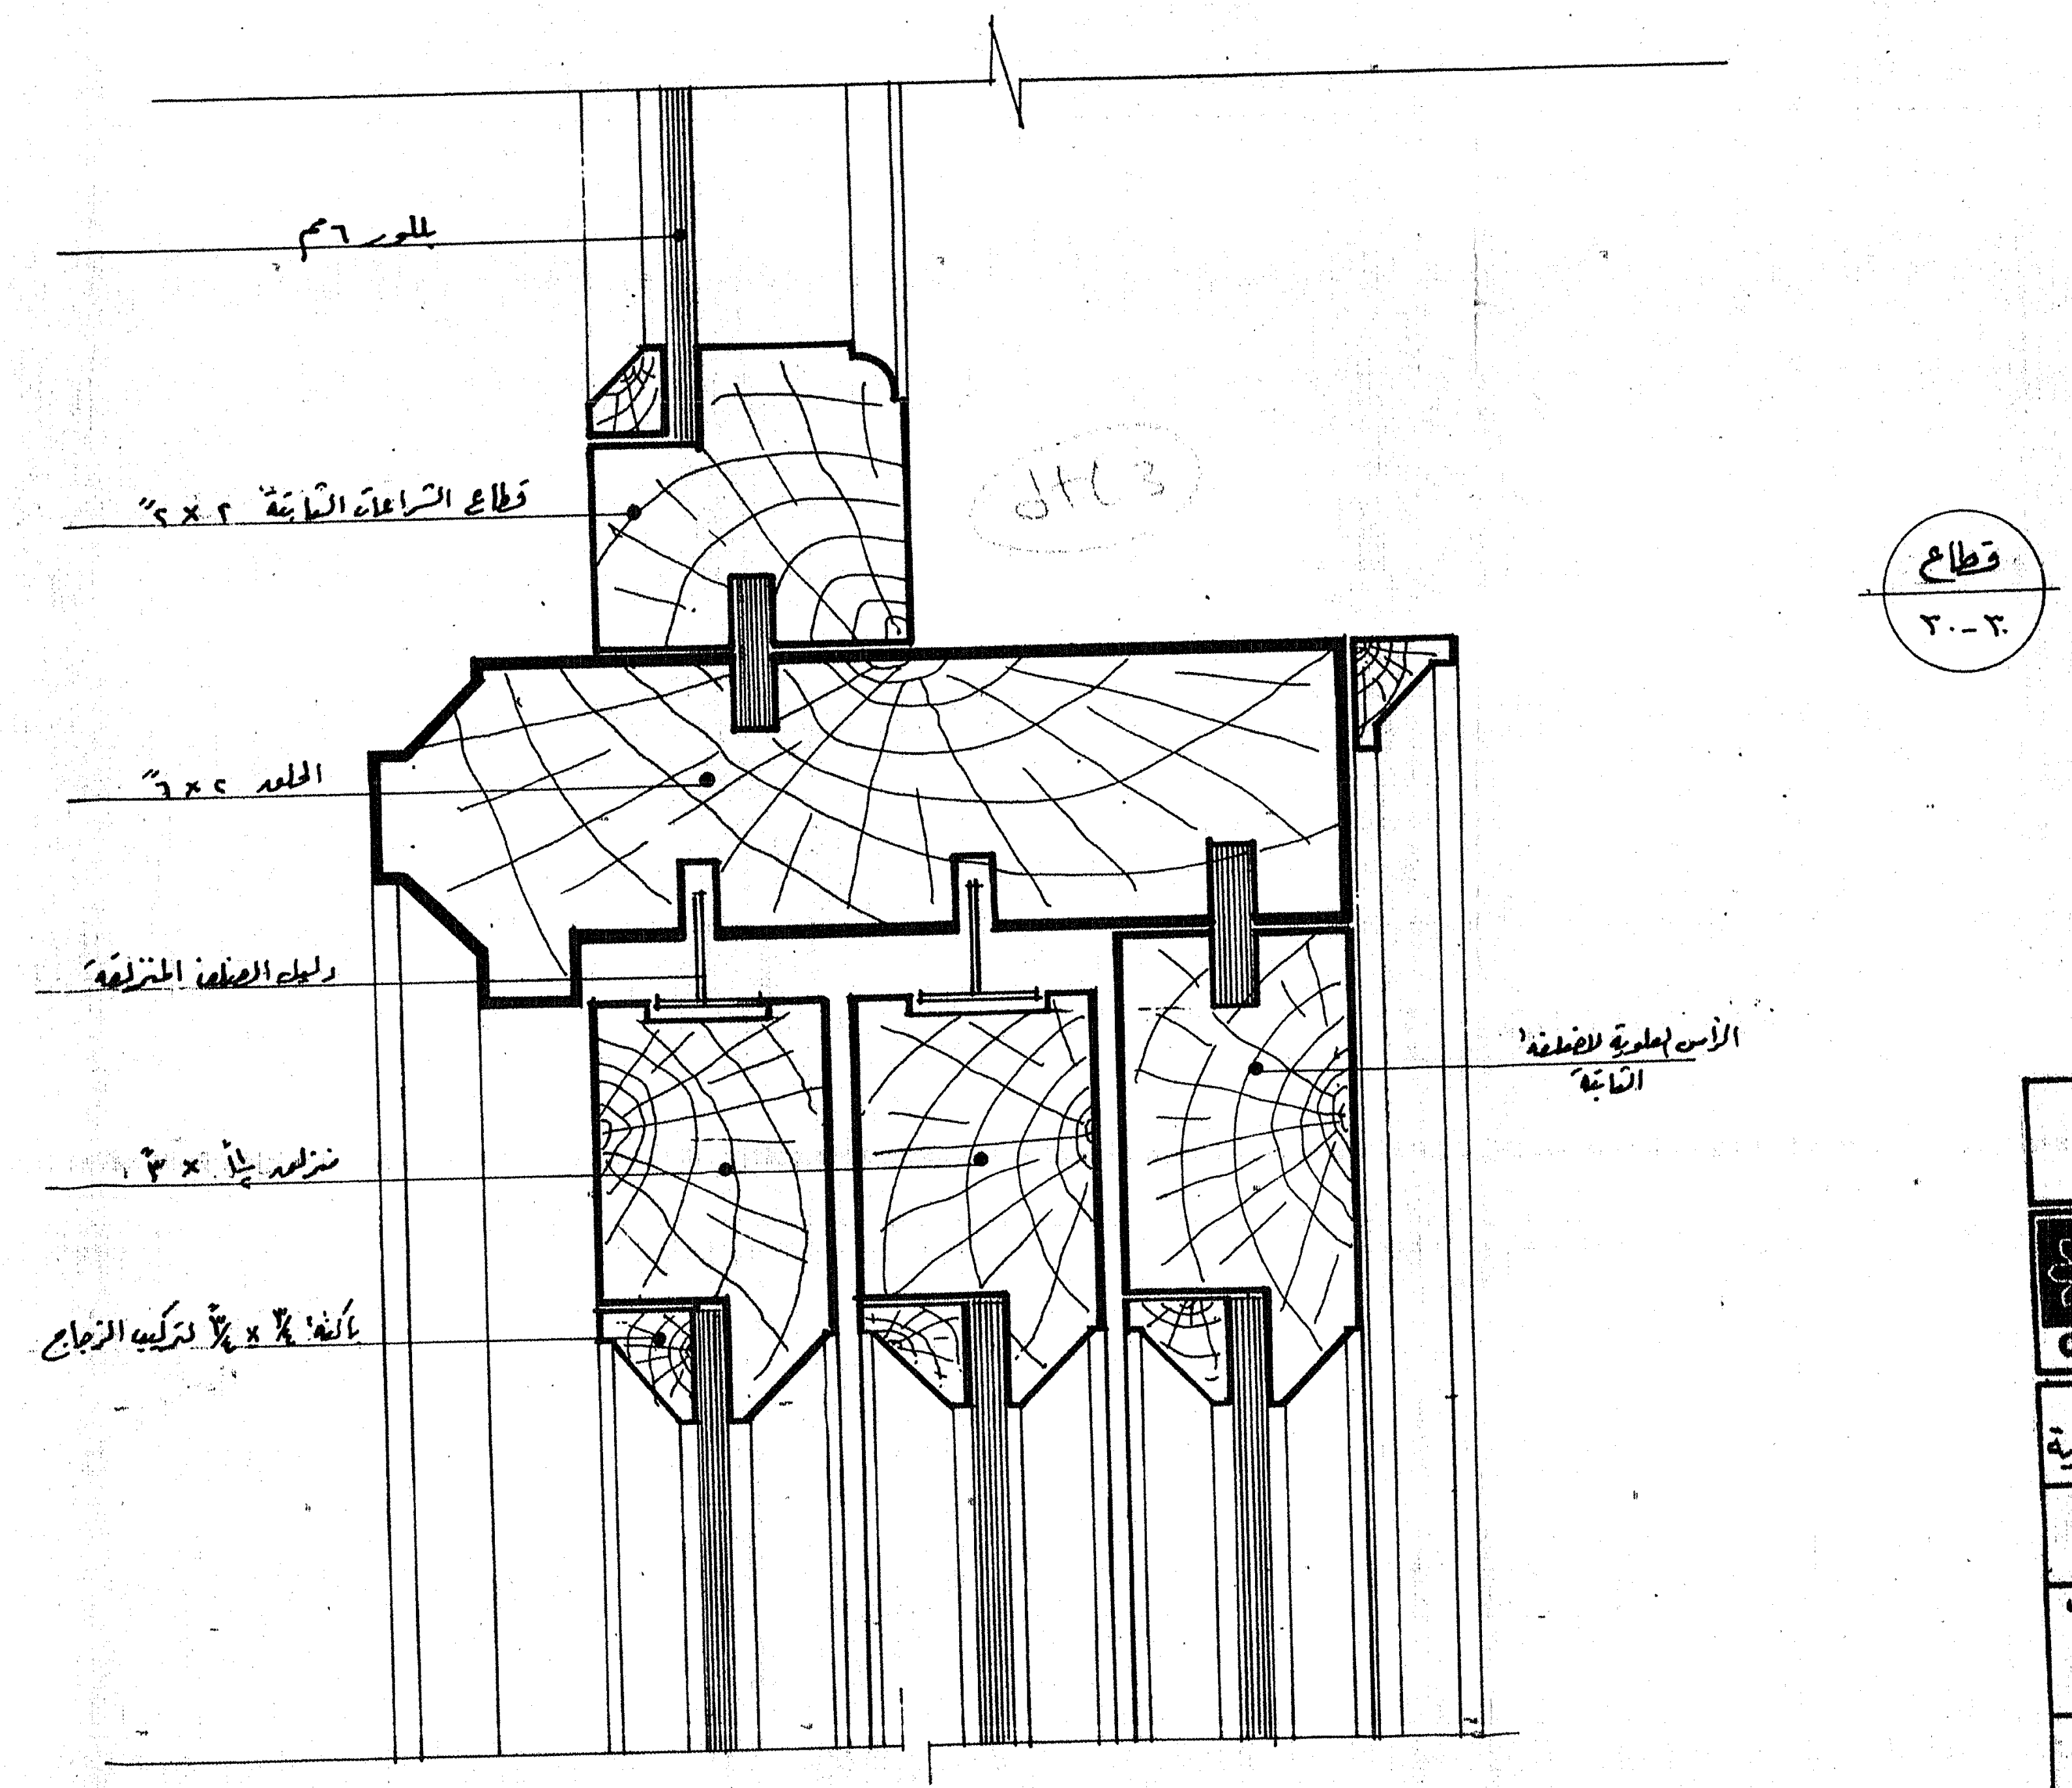
بللور ٦مم
قطاع الشراعات الثابتة ٢×٢"
الحلق ٢×٦"
دليل الضلفة المنزلقة
منزلقة ١ ١/٢ × ٣
باكتة ٣/٤ × ٣/٤ لتركيب الزجاج
الرأسى العلوية للضلفة الثابتة
قطاع
٣٠-٣٠

قطاعه رأسيه ٢٨،٣٠،٣٢،٣٤

محافظة الإسماعيلية

مركز الدراسات التخطيطية والمعمارية
١٤ شارع السبكى-هليوبوليس-القاهرة. ت: ٦٧٠٧٤٤٠
CPAS CENTER of PLANNING & ARCHITECTURAL STUDIES

مشروع:
قرية الشيخ عيسى بن سلطان الرياضية

اسم اللوحة:
تفاصيل النجارة - قطاعات رأسية

رقم المشروع	رقم اللوحة	مقياس الرسم	التاريخ	الشمال
٩٠١	٢٥ معماري	١/١	أغسطس ١٩٩٠	

المهندس:

يعتمد،
استشاري المحافظة: