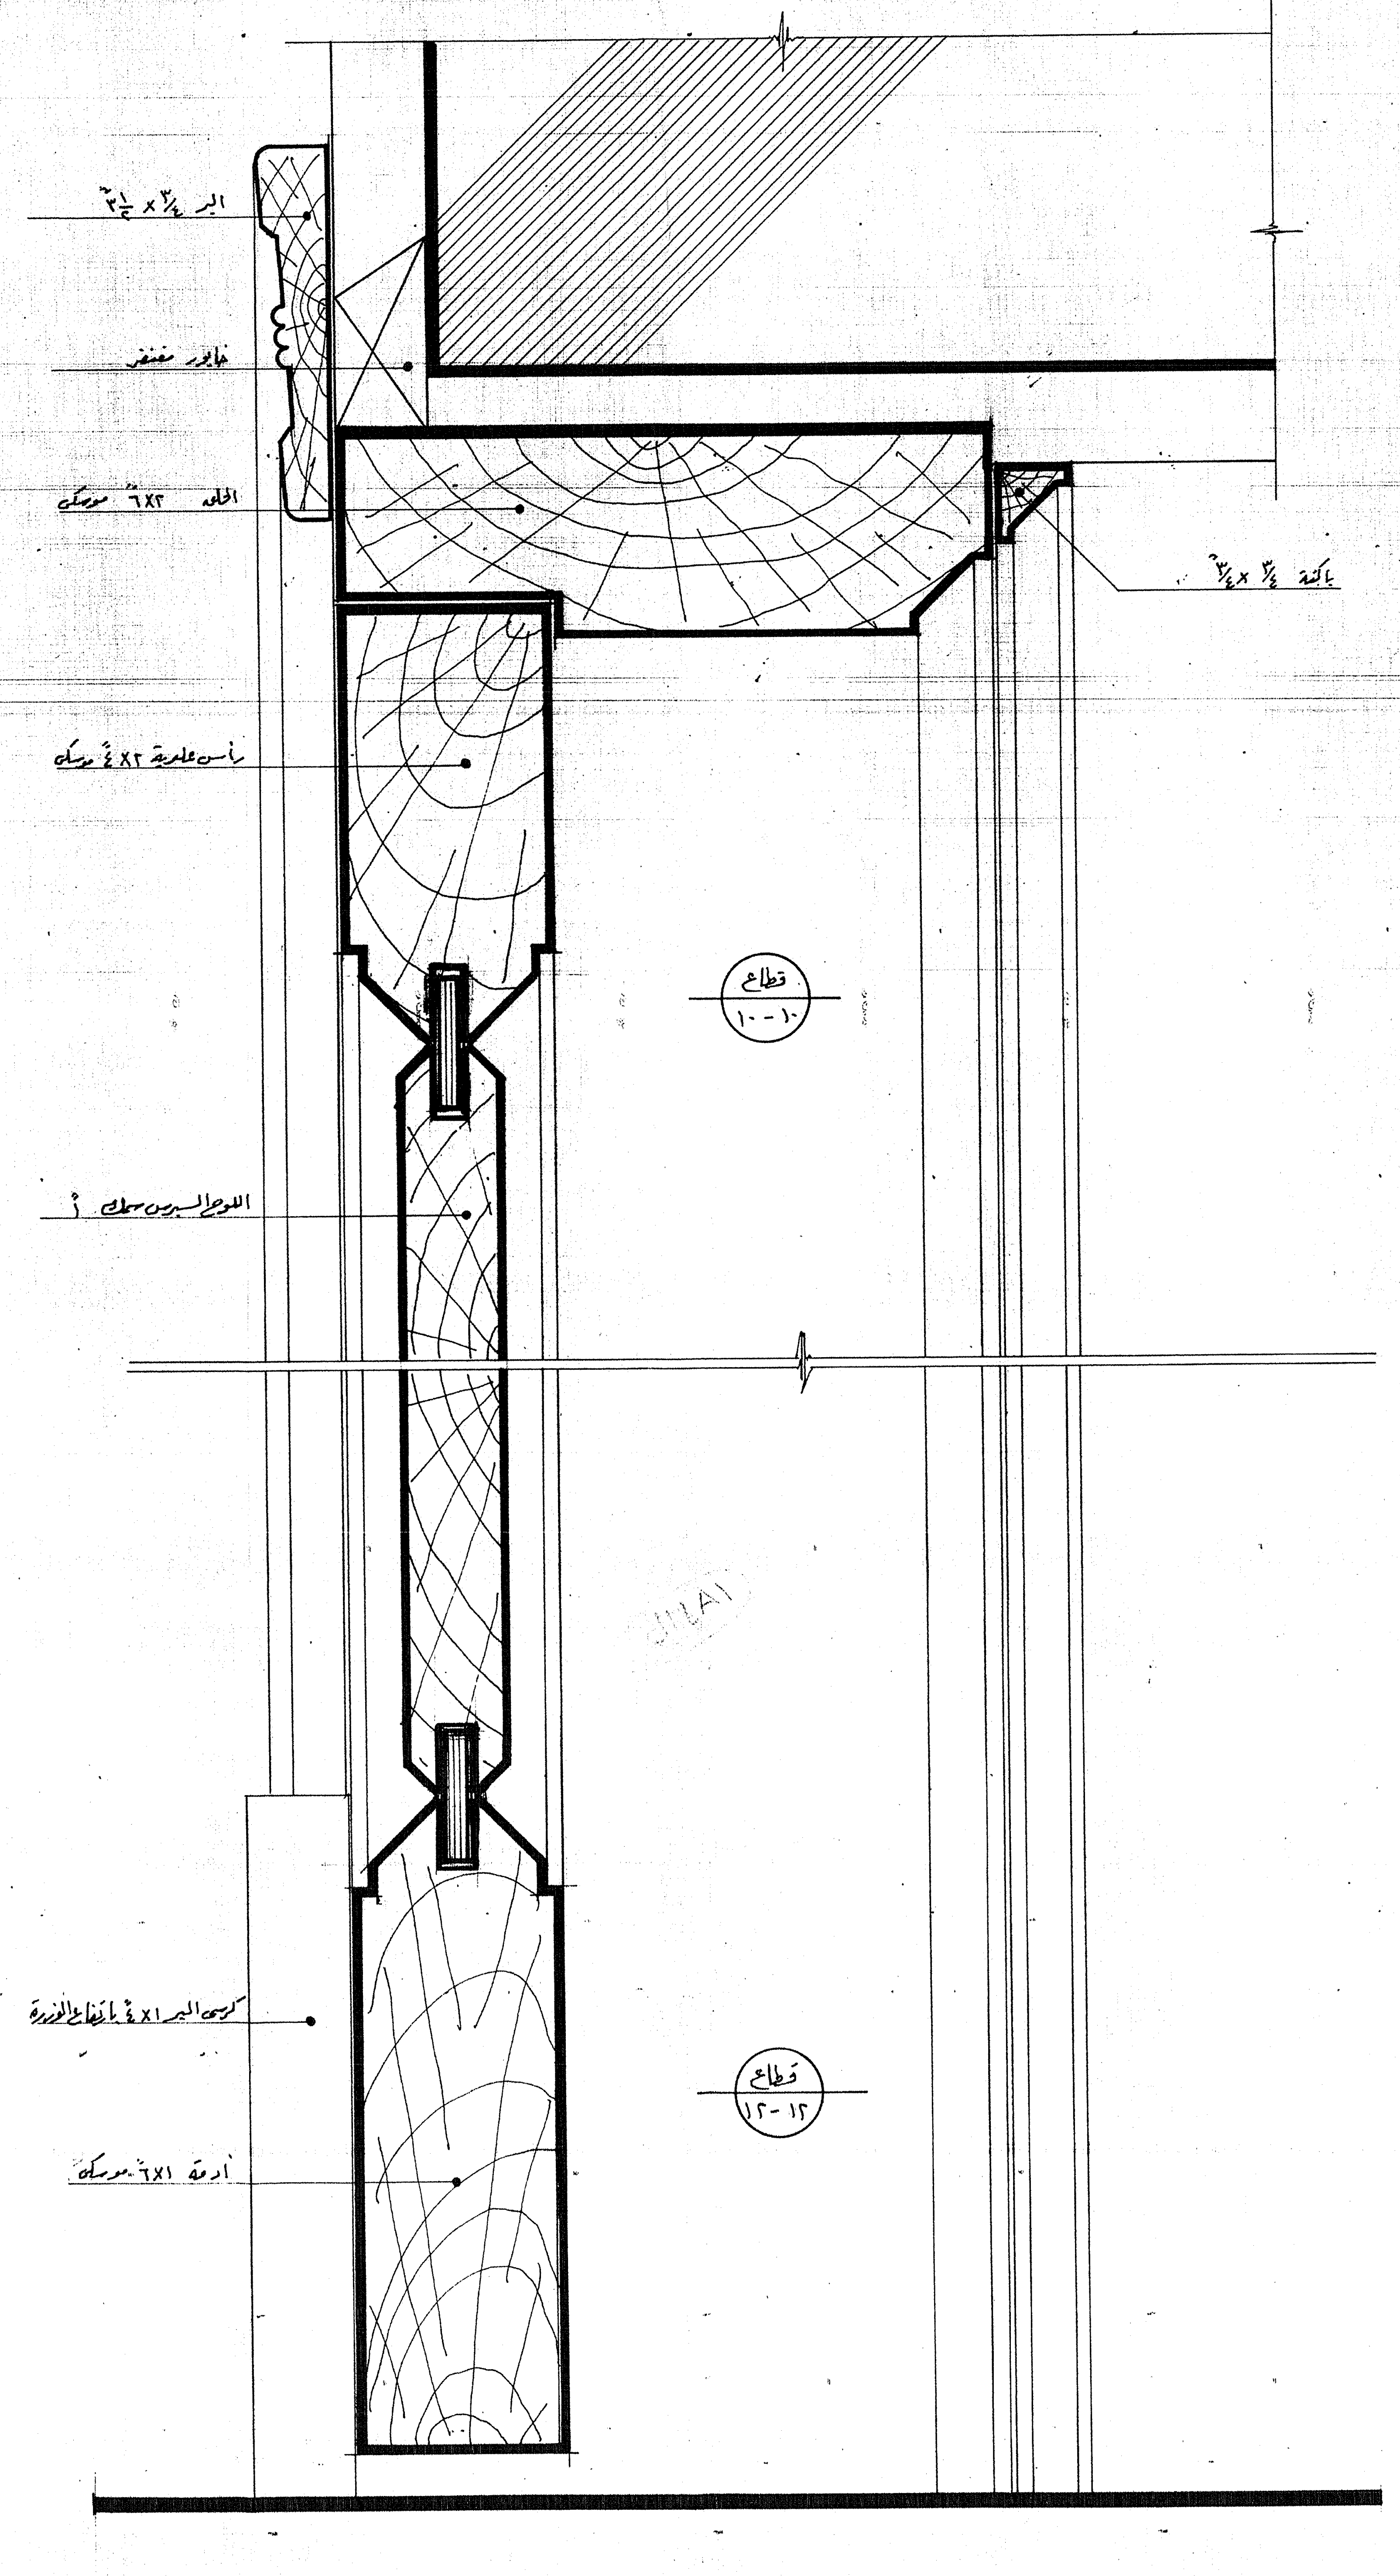
البر ٣/٤ × ٣ ١/٢
خابور مفقر
الحلق ٢×٦ موسكي
رأس علوية ٢×٤ موسكي
باكتة ٣/٤ × ٣/٤
قطاع ١٠-١٠
اللوح السرين سمك أ
كرسي البير ١×٤ بارتفاع الوزرة
أرجل ١×٦ موسكي
قطاع ١٢-١٢

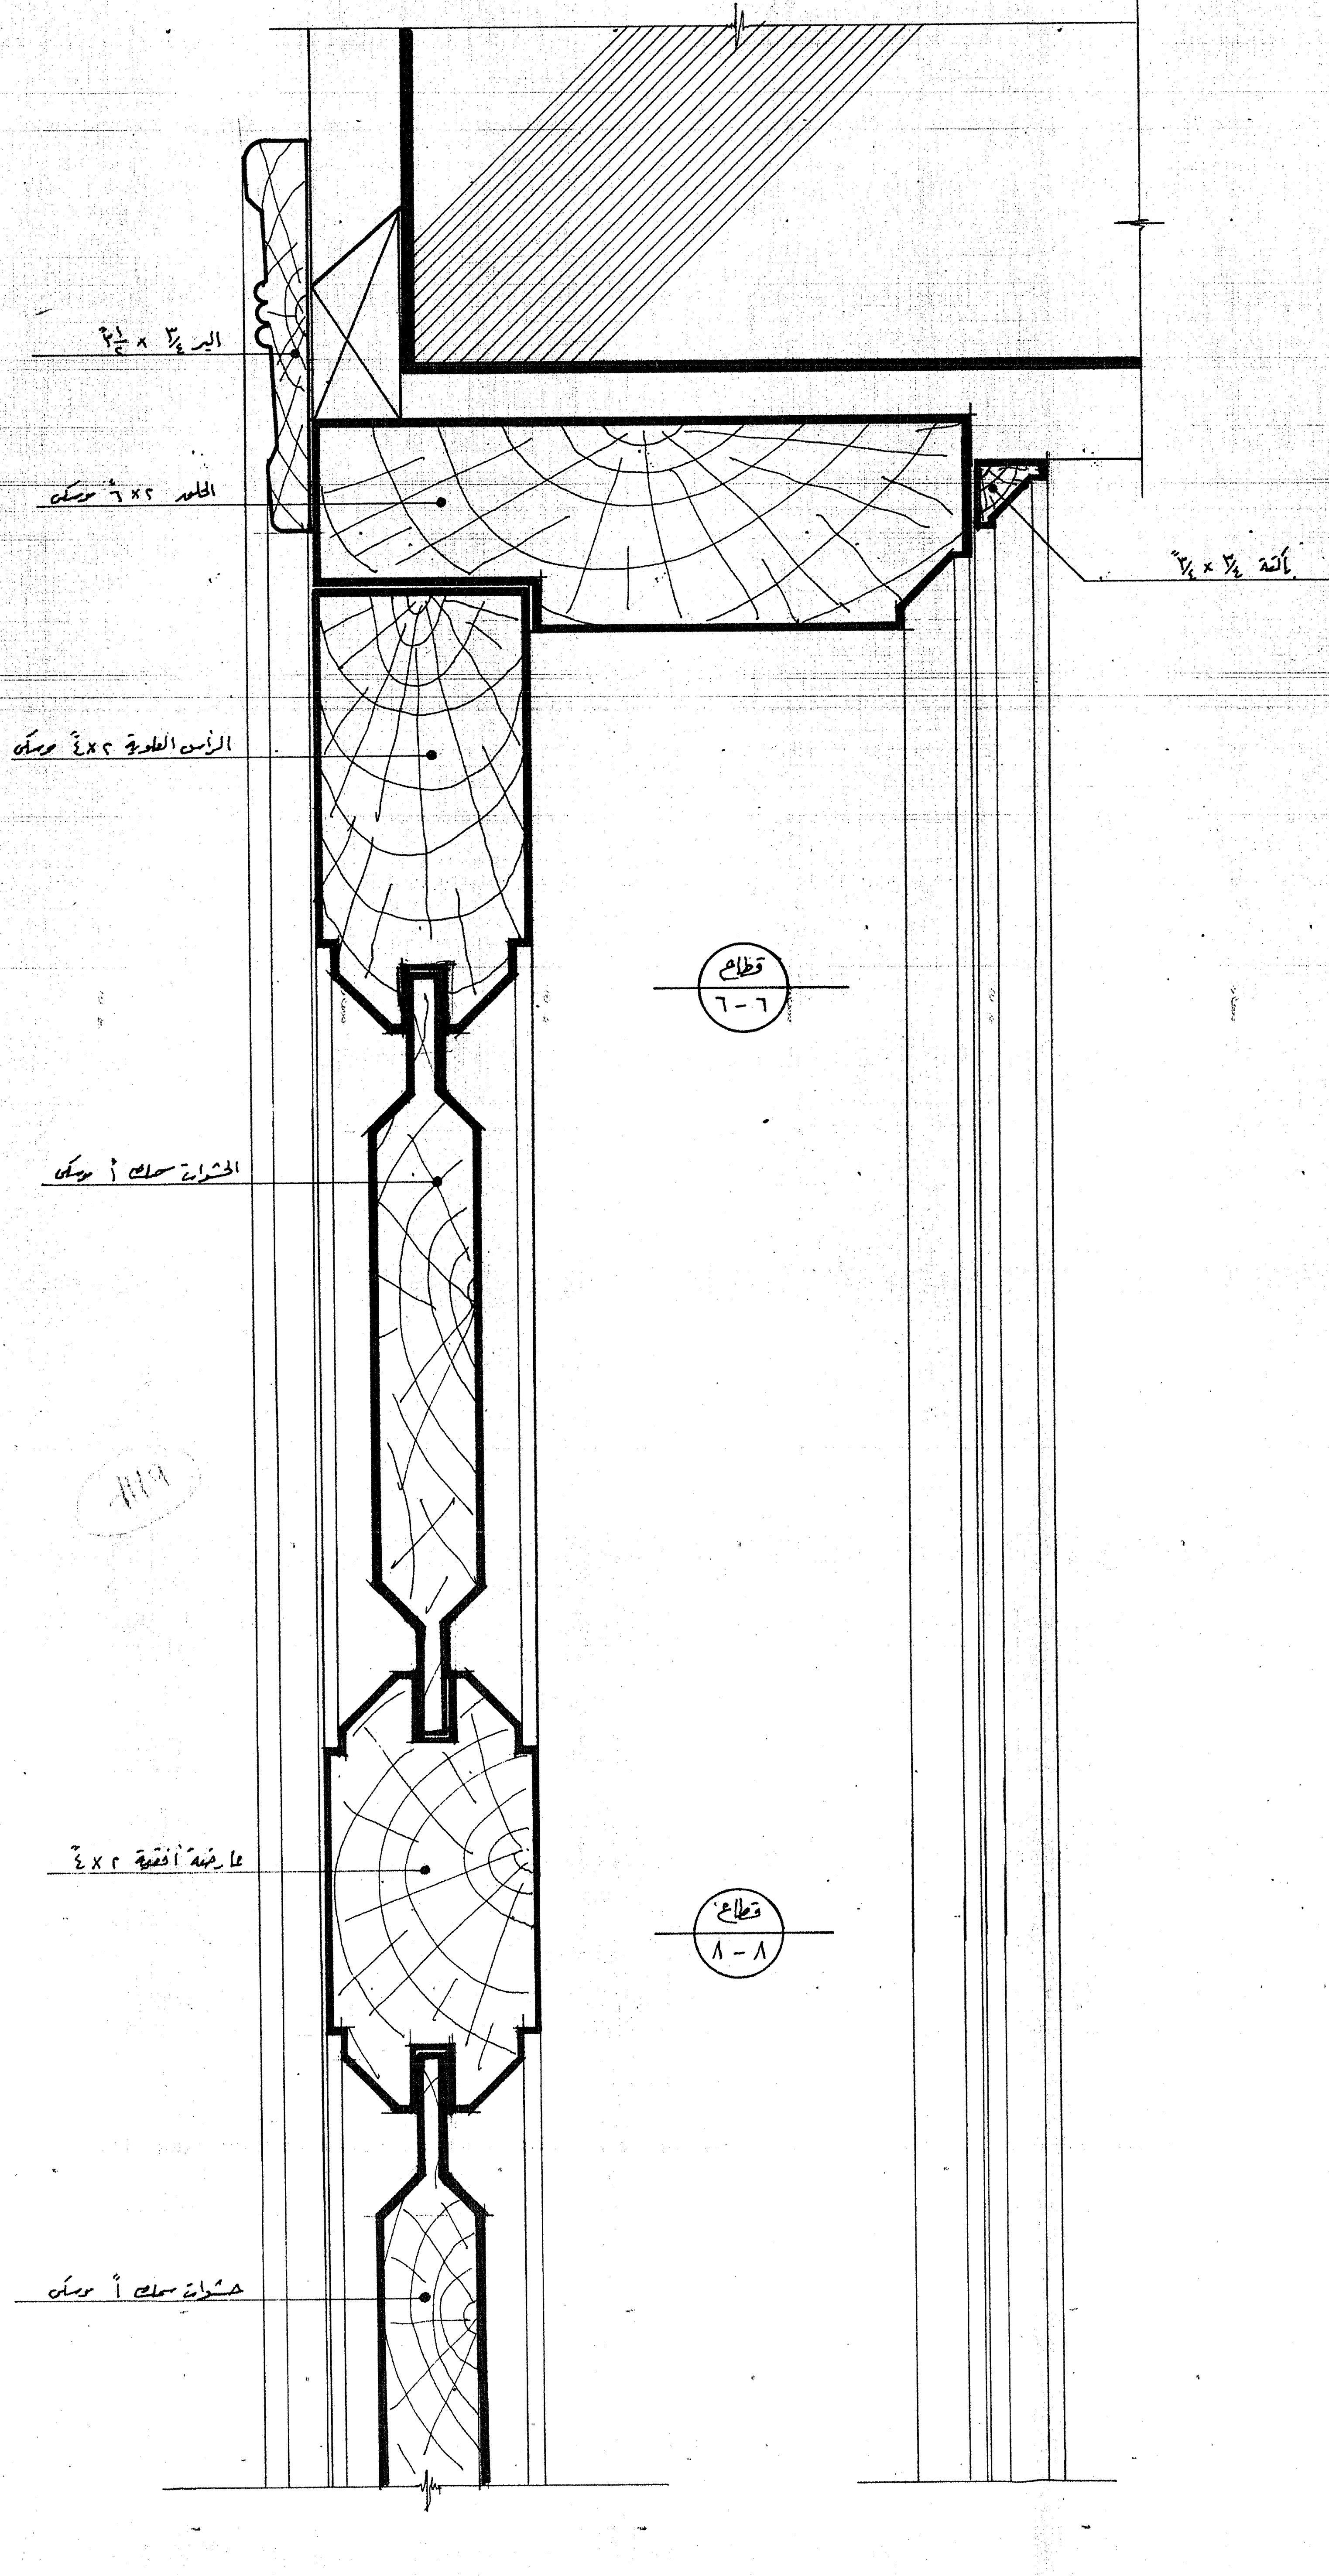
البر ٣/٤ × ٢ ١/٢
الحلق ٢×٦ موسكي
باكتة ٣/٤ × ٣/٤
الرأس العلوية ٢×٤ موسكي
قطاع ٦-٦
الحشوات سمك أ موسكي
عارضة أفقية ٢×٤
قطاع ٨-٨
حشوات سمك أ موسكي

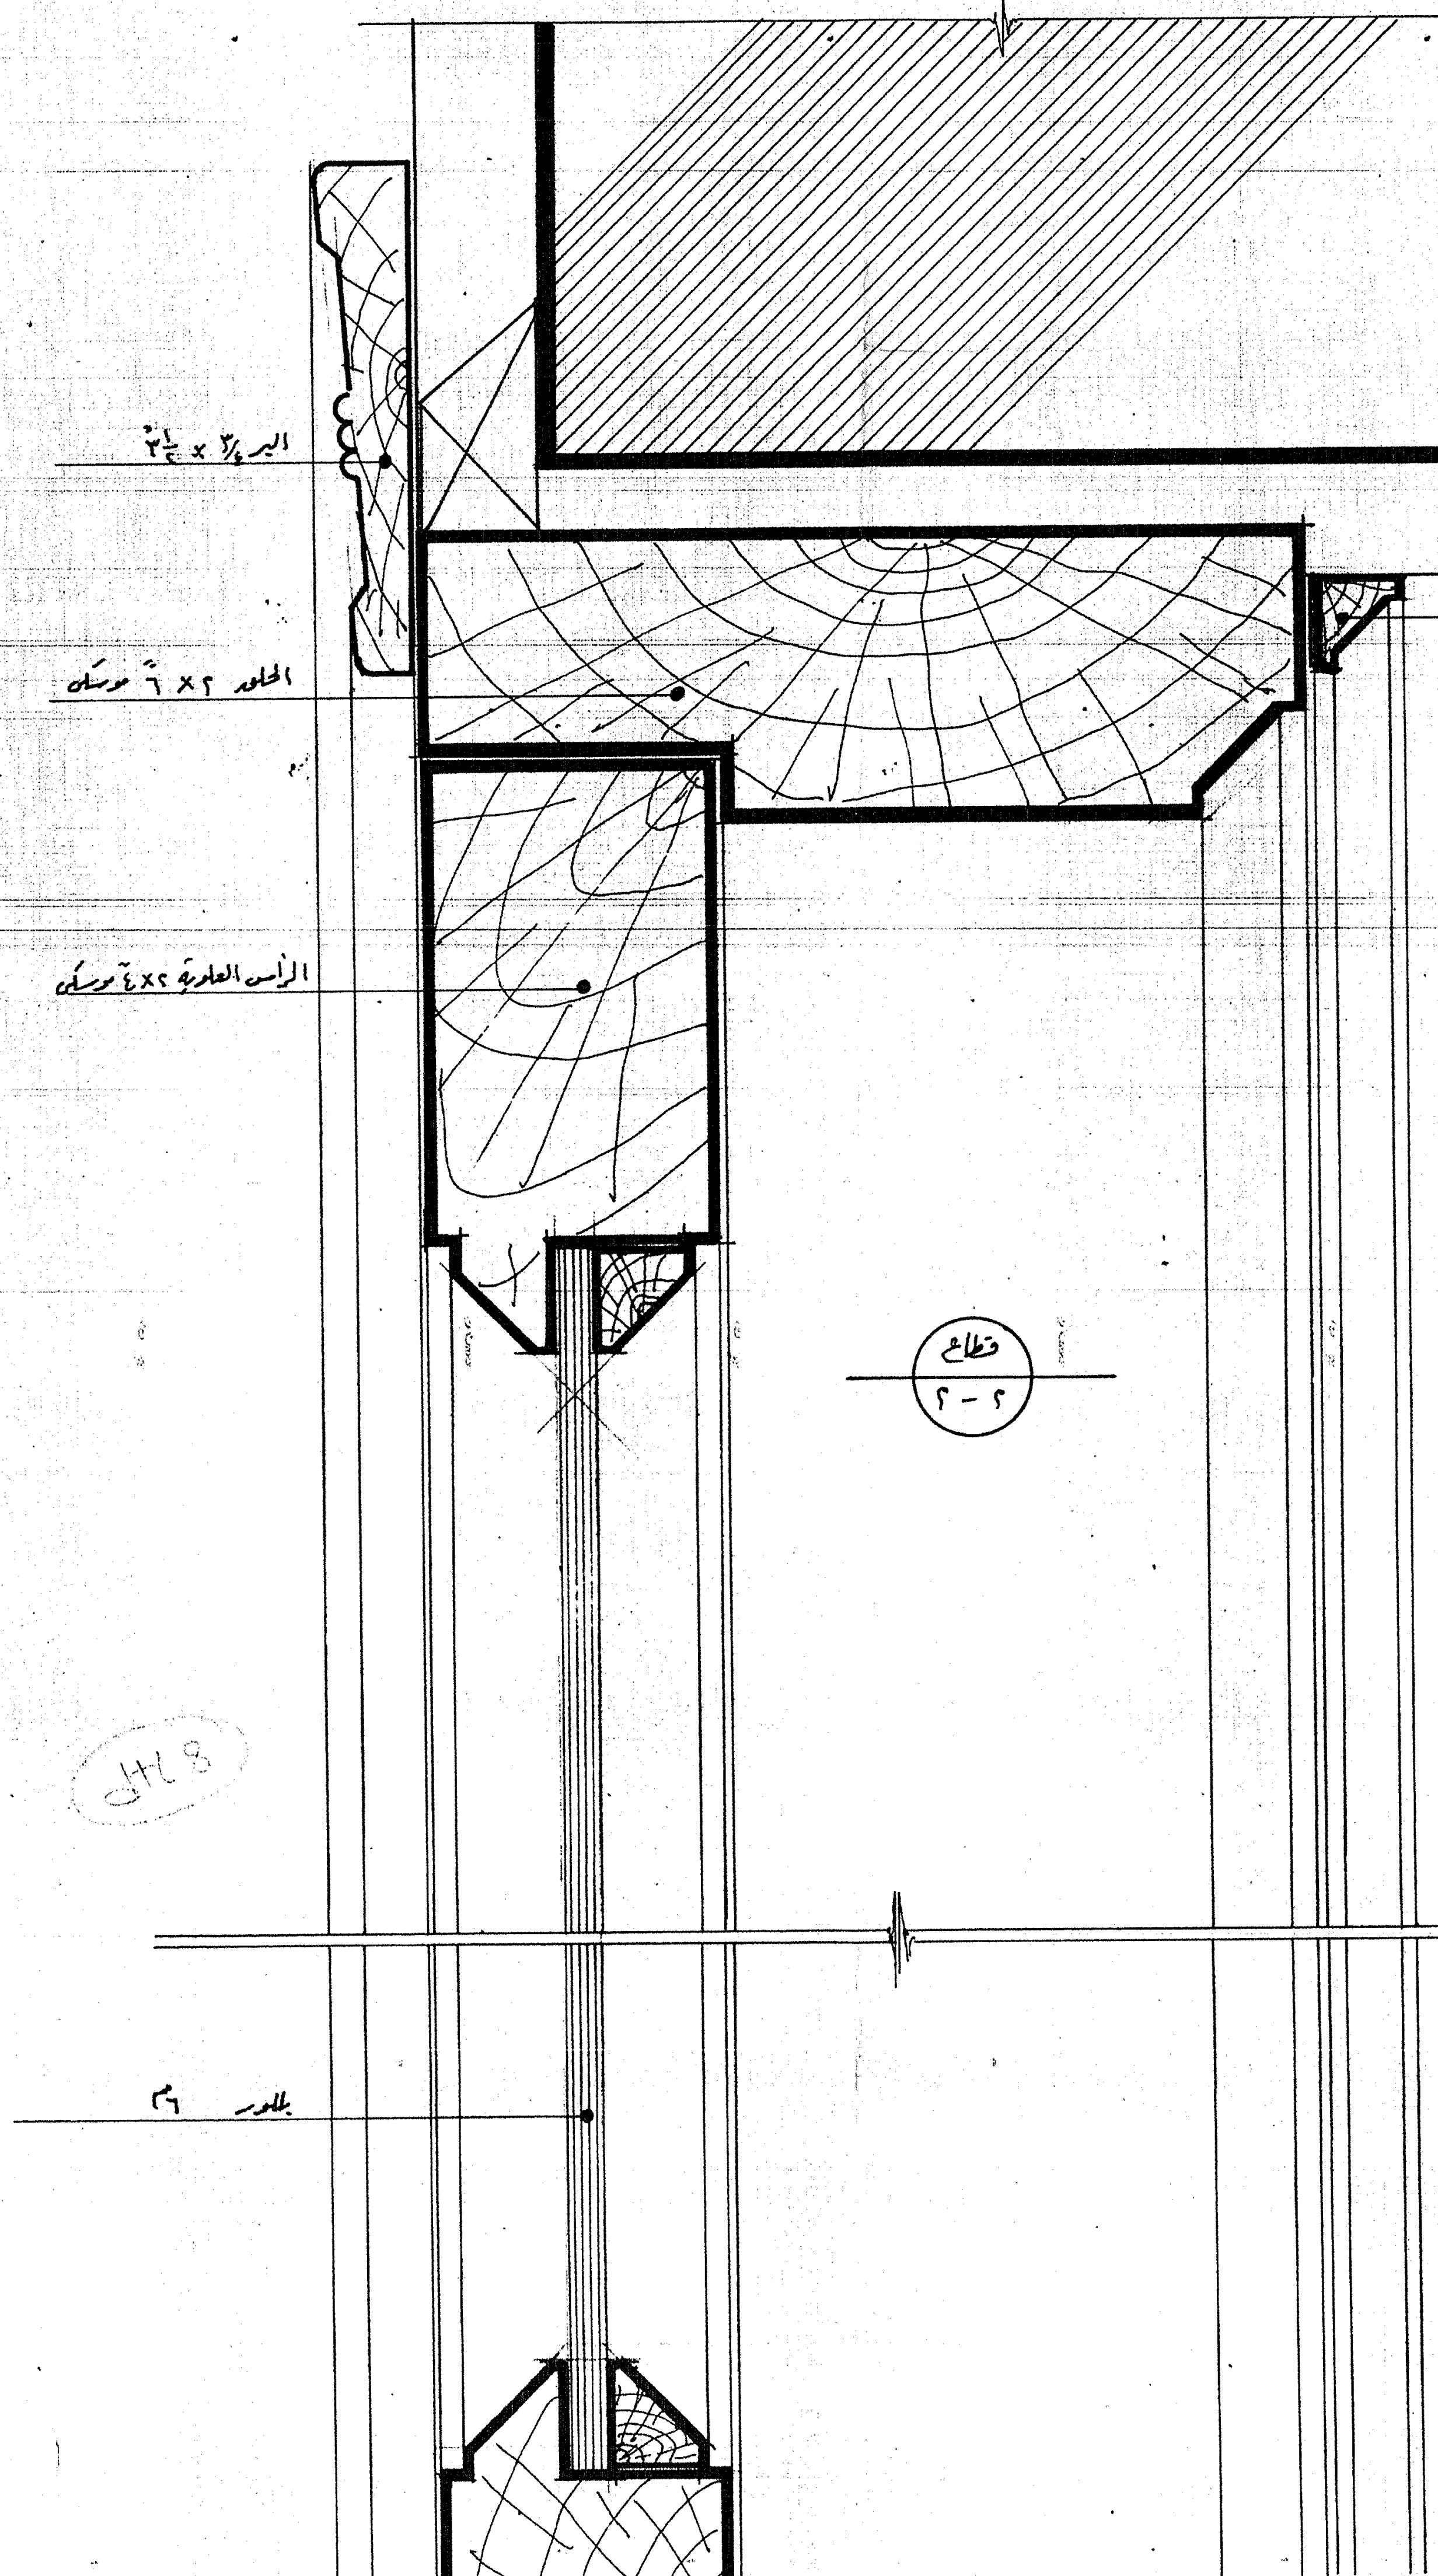
البر ٣/٤ × ٢ ١/٢
الحلق ٢×٦ موسكي
باكتة ٣/٤ × ٣/٤ موسكي
الرأس العلوية ٢×٤ موسكي
قطاع ٢-٢
بلور ٦م
موسكي ٢×٤
قطاع ٤-٤
حشوة خشب سمك أ

قطاعات رأسية ٢-٢، ٤-٤، ٦-٦، ٨-٨، ١٠-١٠، ١٢-١٢

محافظة الإسماعيلية

مركز الدراسات التخطيطية والمعمارية
١٤ شارع السبكي - هليوبوليس - القاهرة - ت: ٢٧٠٧٤٤
CPAS CENTER of PLANNING & ARCHITECTURAL STUDIES

مشروع: قرية الشيخ عيسى بن سلمان الرياضية

اسم اللوحة: تفاصيل النجارة قطاعات رأسية

رقم المشروع	رقم اللوحة	مقياس الرسم	التاريخ	الشمال
٩٠١	٢٣ معماري	١/١	١٩٩٠/٨	

المهندسون:

يعتمد،
استشاري المحافظة: