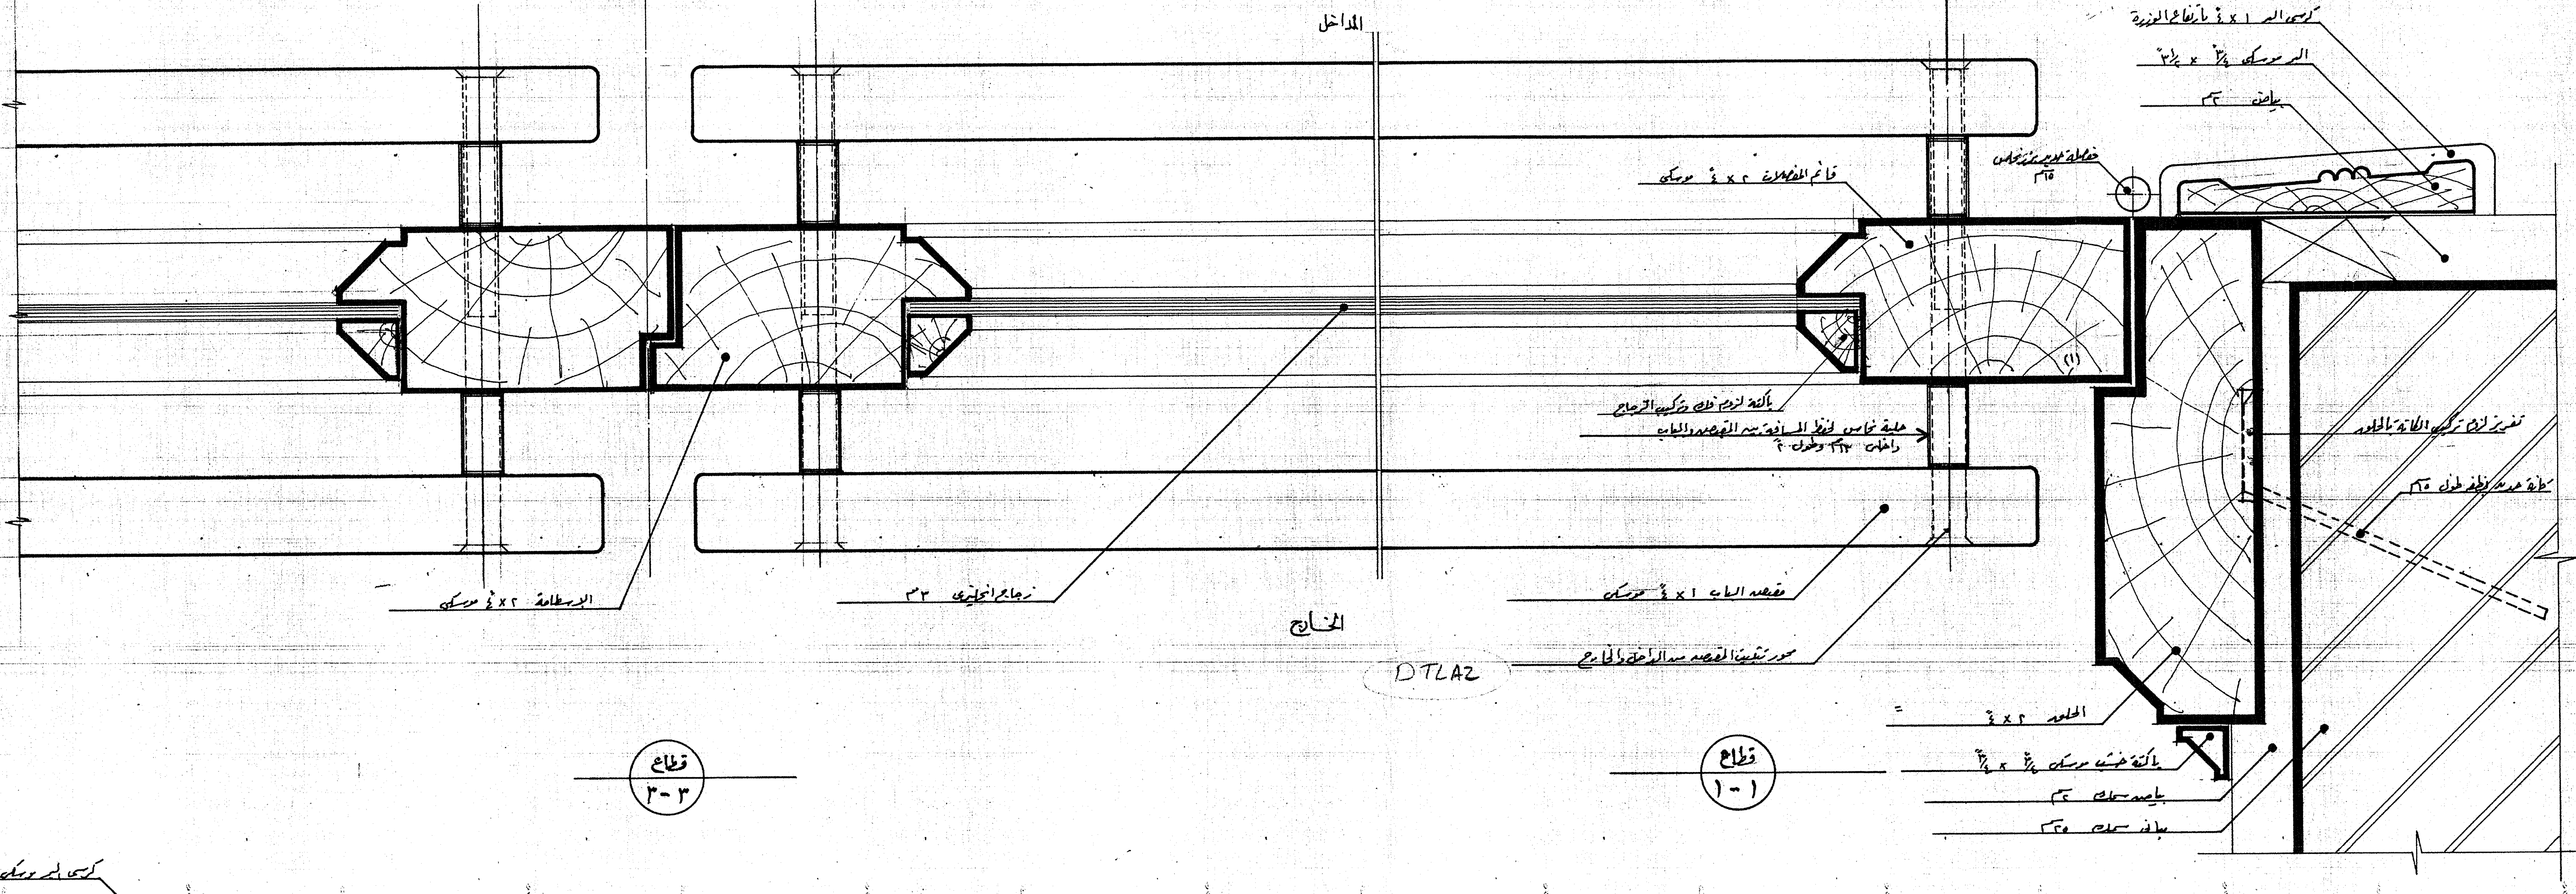
كرسي البر ١ × ٤ بارتفاع الوزرة
البر موسكي ٣/٤ × ٣/١
بياض ٣سم
فصلة حديد بزر نحاس ١٥سم
قائم المفصلات ٢ × ٤ موسكي
باكتة لزوم قلل وتركيب الزجاج
حلقة نحاس لحفظ المسافة بين القصص والباب داخلي ٢٢مم وطول ٢
تفريز لزوم تركيب الكانة بالحلوق
كانة حديد ظفر طول ١٥سم
(١)
قصص الباب ١ × ٤ موسكي
محور تثبيت القصص من الداخل والخارج
الحلوق ٢ × ٤
باكتة خشب موسكي ٣/٤ × ٣/٤
بياض سمك ٣سم
حائط سمك ٢٥سم
الداخل
الخارج
البسطامة ٢ × ٤ موسكي
زجاج انجليزي ٣مم
DTLA2
قطاع ١ - ١
قطاع ٣ - ٣

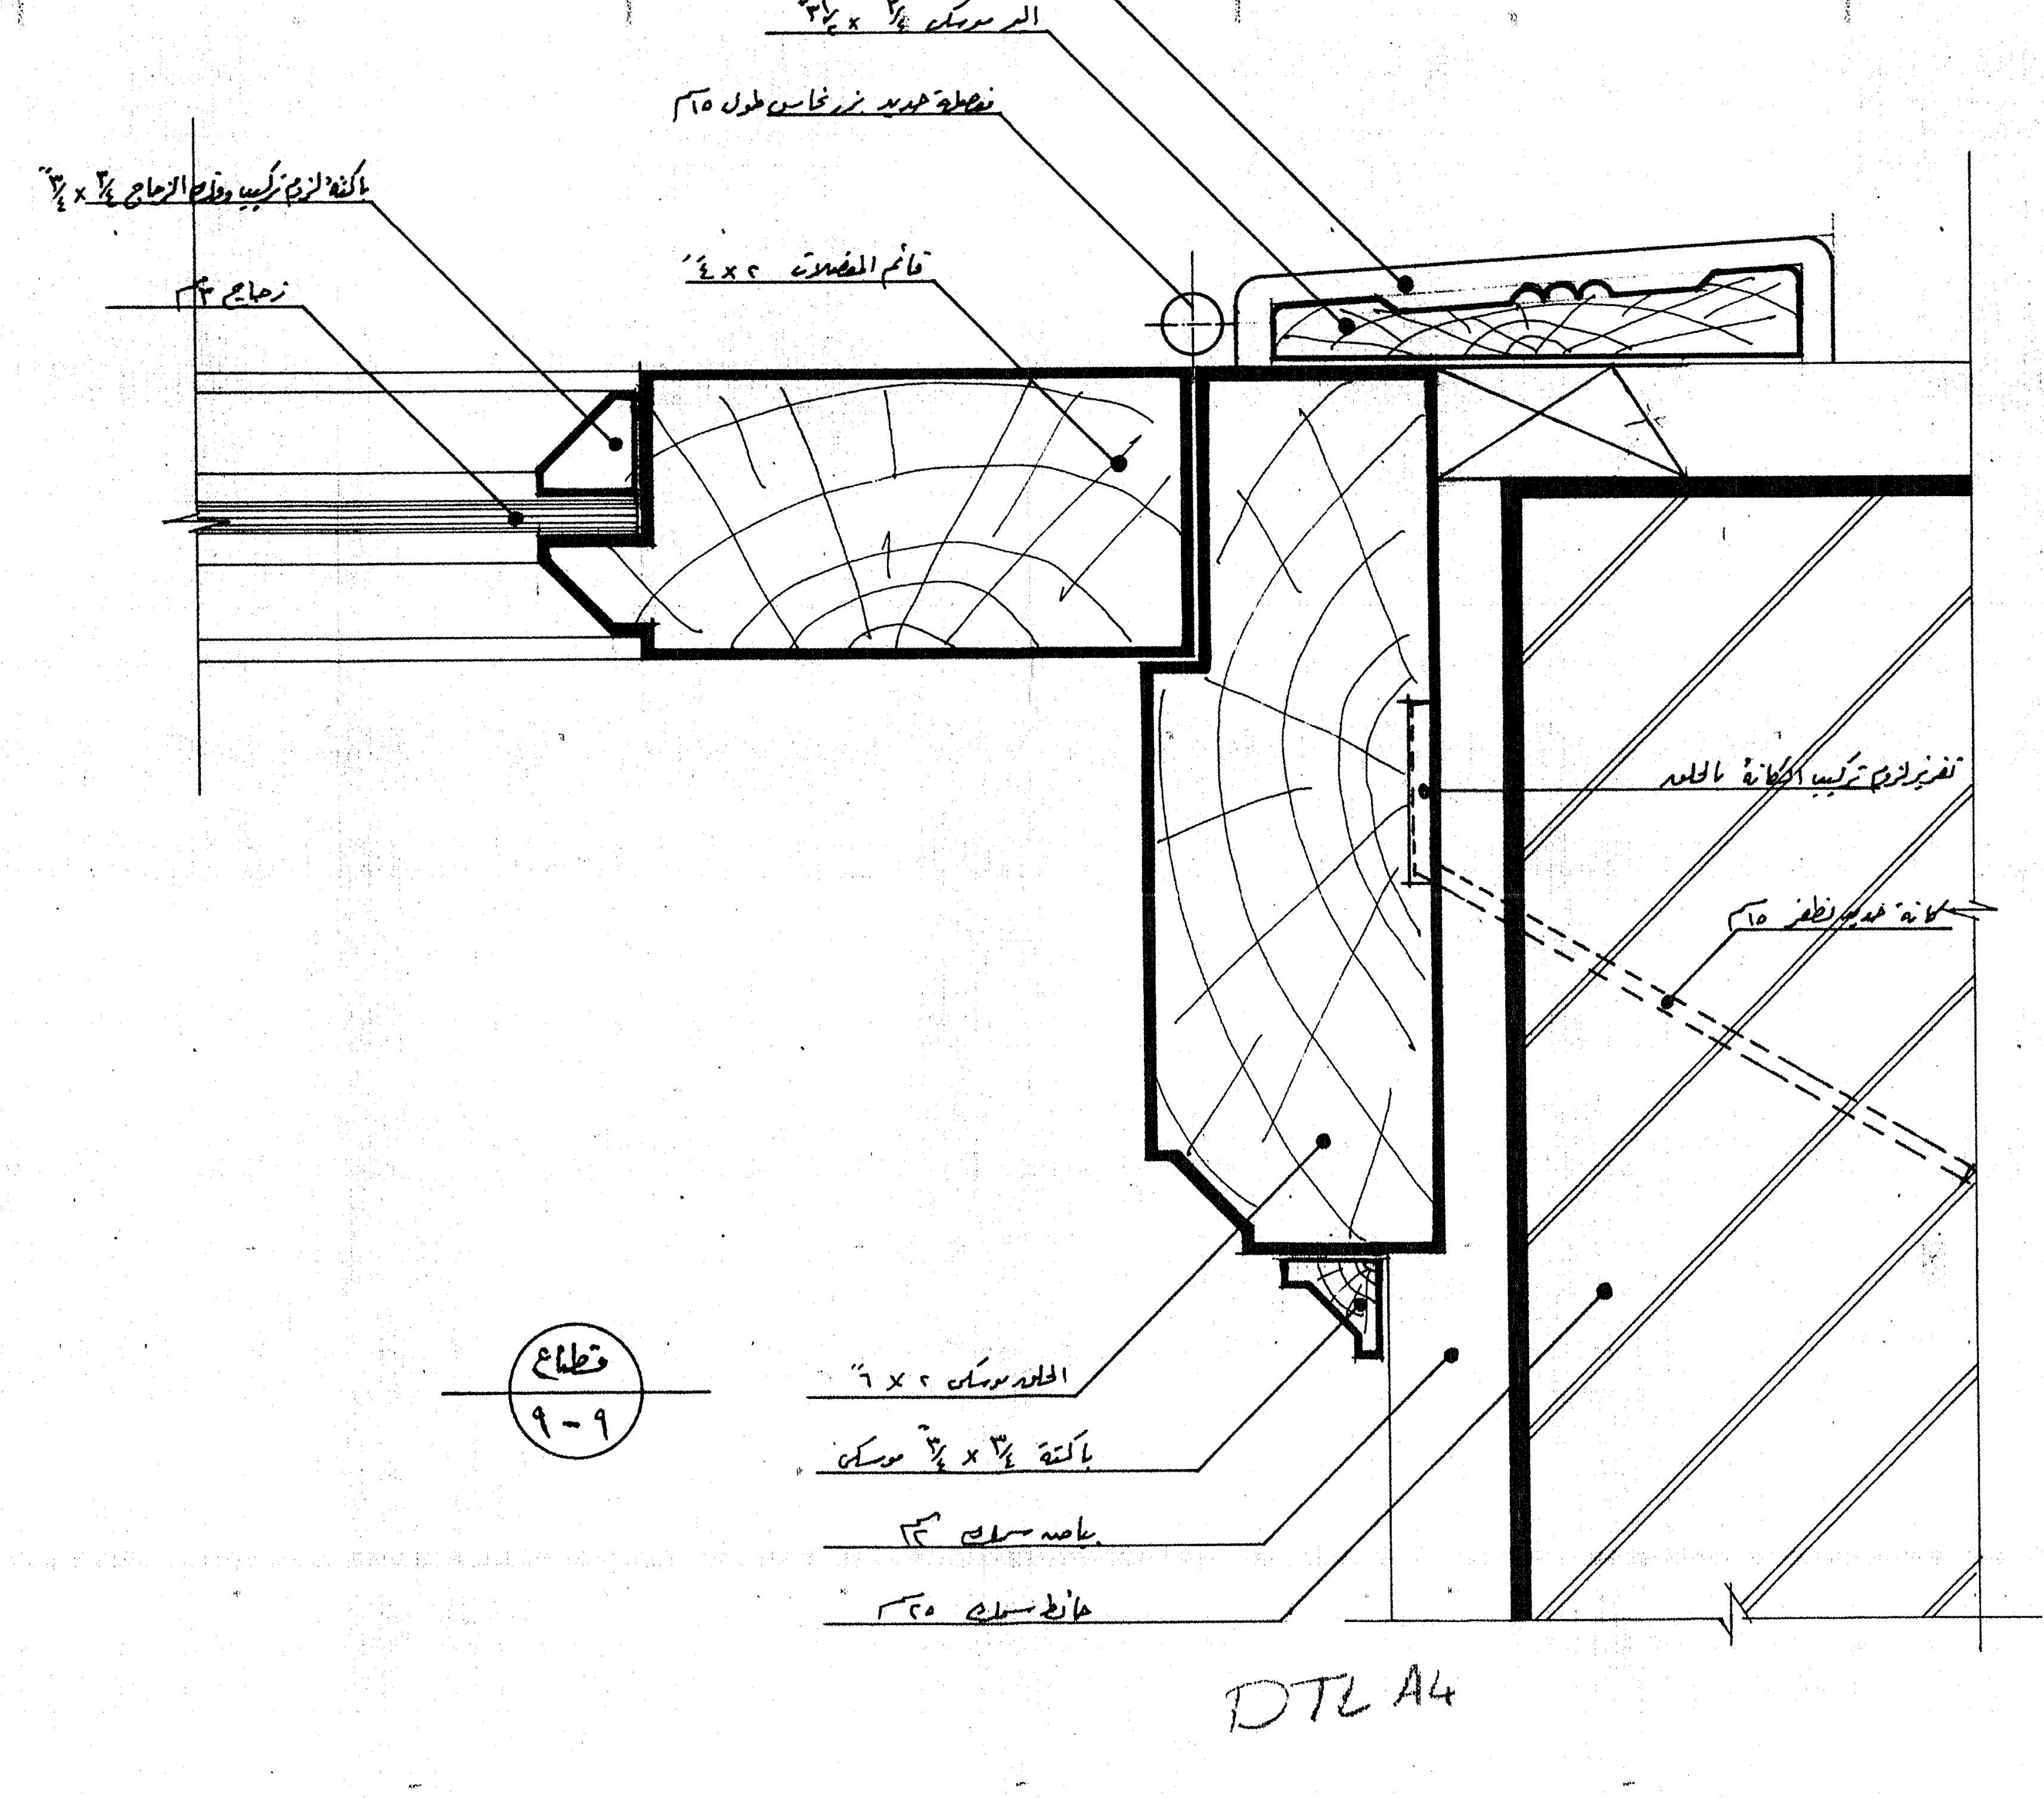
كرسي البر موسكي ١ × ٤ بارتفاع الوزرة
البر موسكي ٣/٤ × ٣/١
فصلة حديد بزر نحاس طول ١٥سم
باكتة لزوم تركيب وقاط الزجاج ٣/٤ × ٣/٤
قائم المفصلات ٢ × ٤
زجاج ٣مم
تفريز لزوم تركيب الكانة بالحلوق
كانة حديد ظفر ١٥سم
الحلوق موسكي ٢ × ٦
باكتة ٣/٤ × ٣/٤ موسكي
بياض سمك ٣سم
حائط سمك ٢٥سم
قطاع ٩ - ٩
DTL A4

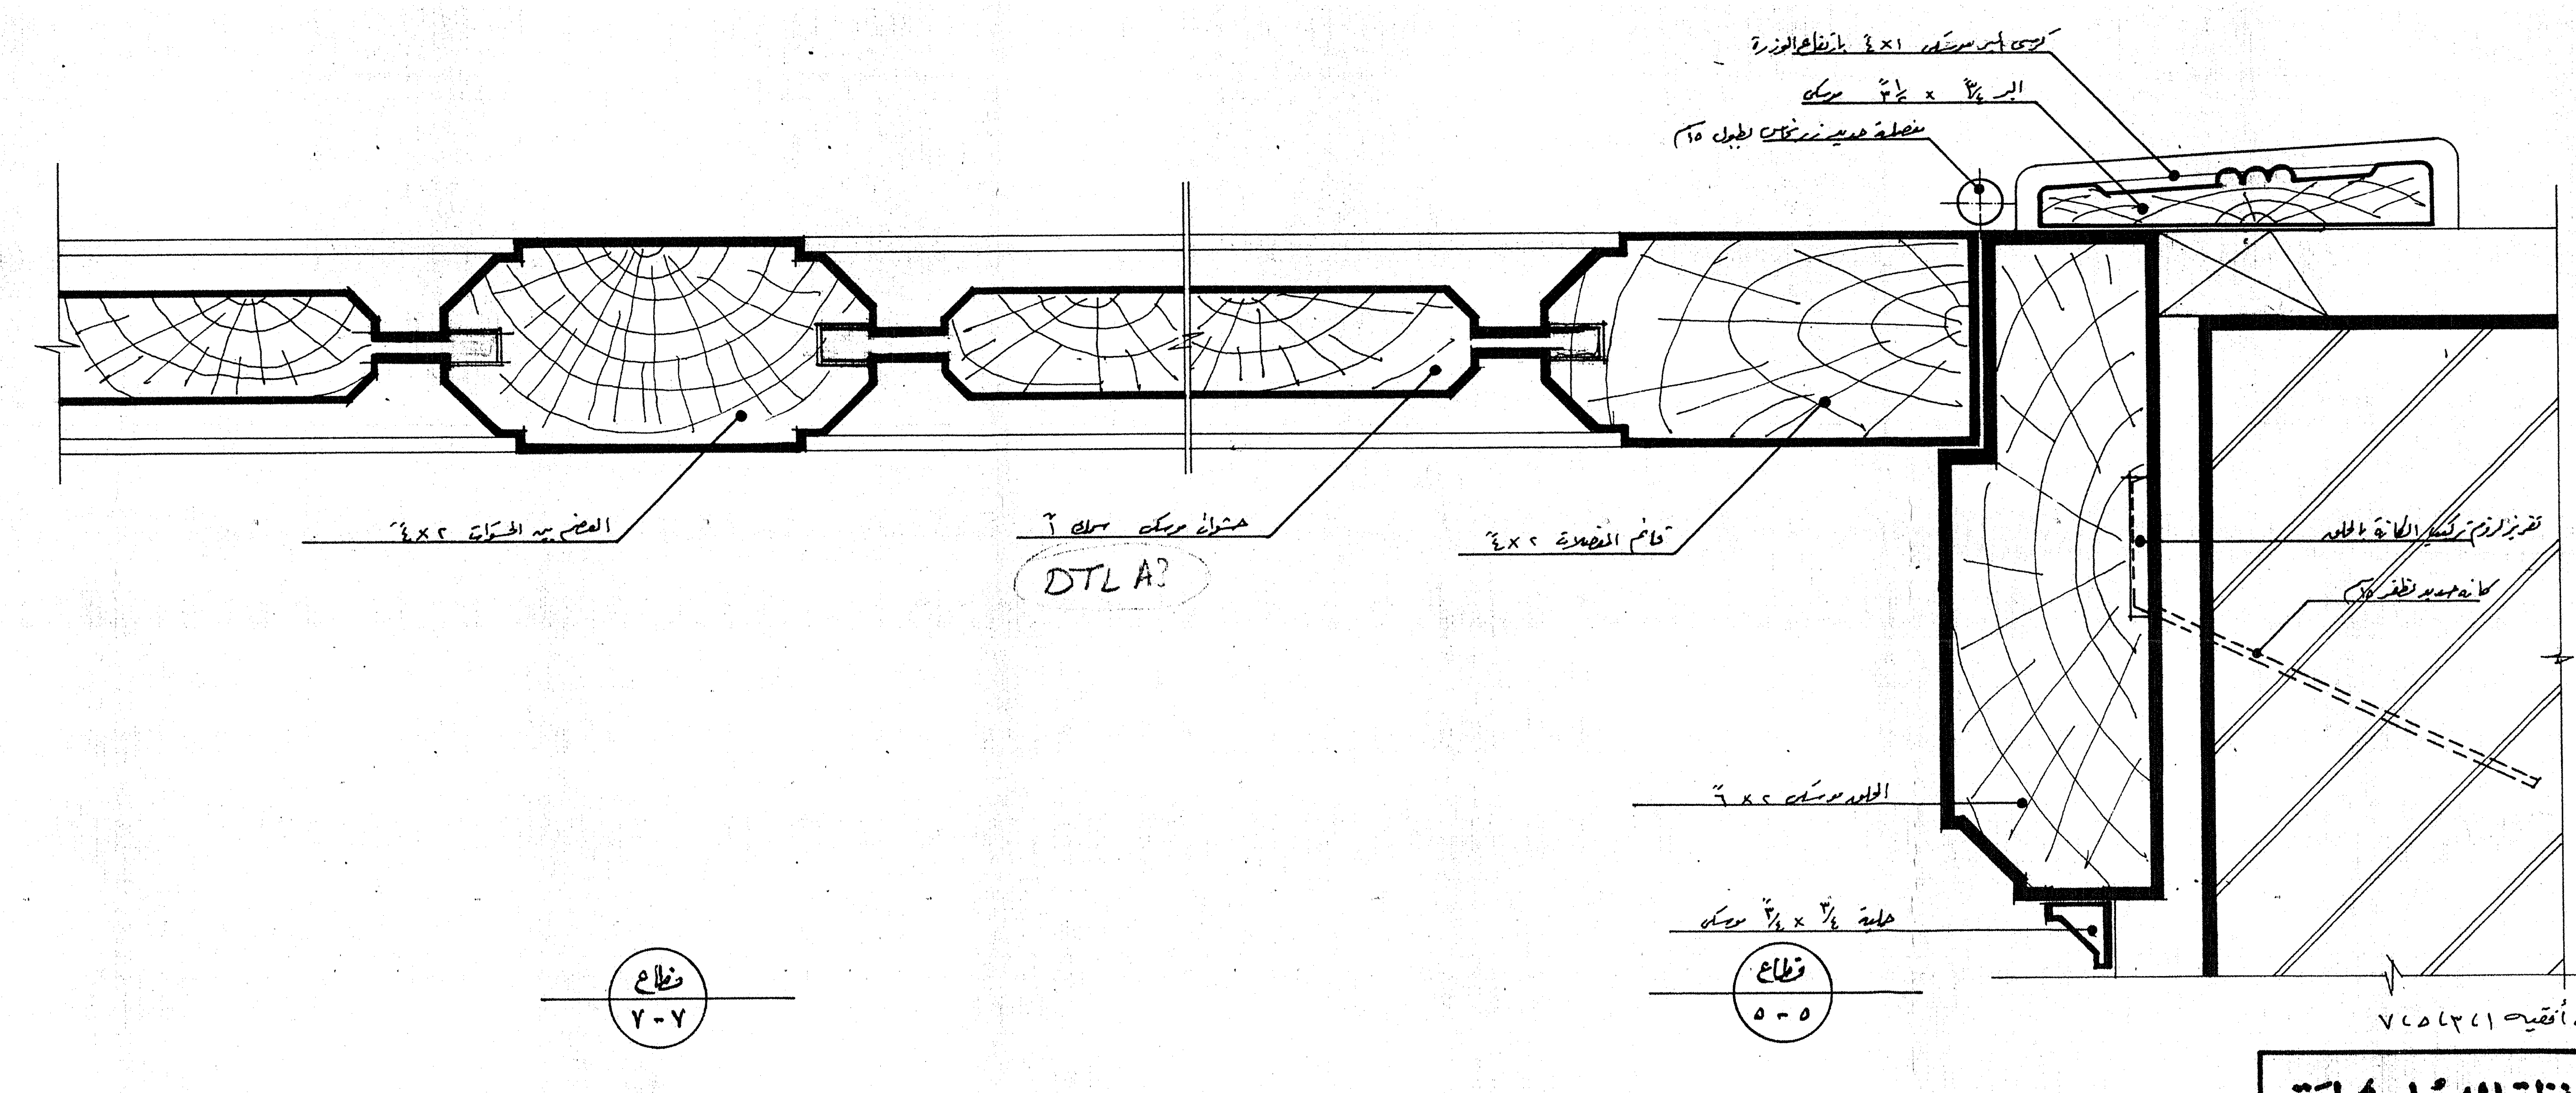
كرسي البر موسكي ١ × ٤ بارتفاع الوزرة
البر ٣/٤ × ٣/١ موسكي
فصلة حديد بزر نحاس بطول ١٥سم
قائم المفصلات ٢ × ٤
تفريز لزوم تركيب الكانة بالحلوق
كانة حديد ظفر ١٥سم
الحلوق موسكي ٢ × ٦
حلية ٣/٤ × ٣/٤ موسكي
العرض بين الحشوات ٢ × ٤
حشوات موسكي سمك ٢
DTL A?
قطاع ٧ - ٧
قطاع ٥ - ٥

قطاعات أفقية ١، ٣، ٥، ٧

ملاحظات :

١- يتم تصنيع جميع نماذج النجارة من الأبواب والشبابيك من أخشاب تامة الجفاف فرز أول خالية من العيوب الظاهرة .

٢- يتم دهان أجزاء الحلوق للأبواب المدفونة بالأرضيات .. كذلك الأوجه الملاصقة للحوائط في الأبواب والشبابيك بالبيتومين البارد أو الساخن وذلك بعد دهان الخشب بكامل أجزائه ببوية السلاقون وجهين .

٣- في حالة تركيب الباب على حائط سمك ١٢سم يتم تركيب البر من الداخل والخارج وفي حالة تركيب الباب على حائط سمك ٢٥سم يتم تركيب بر من الداخل فقط وتركيب باكتة (حلية) من الخارج .

*- اللوحات ١٨ ، ١٩ ، ٢٠ ، ٢١ ، ٢٢ هي اللوحات الواردة بها القطاعات الأفقية وتحمل الأرقام الفردية .

محافظة الإسماعيلية

مركز الدراسات التخطيطية والمعمارية
١٤ شارع السبكي - هليوبوليس - القاهرة - ت : ٦٧٠٧٤٤٠
CPAS CENTER of PLANNING & ARCHITECTURAL STUDIES

مشروع :
قرية الشيخ عيسى بن سلمان الرياضية

اسم اللوحة :
تفاصيل النجارة - قطاعات أفقية

رقم المشروع	رقم اللوحة	مقياس الرسم	التاريخ	الشمال
٩٠١	١٨ معماري	١/١	أغسطس ١٩٩٠	

المهندسون :

يعتمد ،
استشاري المحافظة :