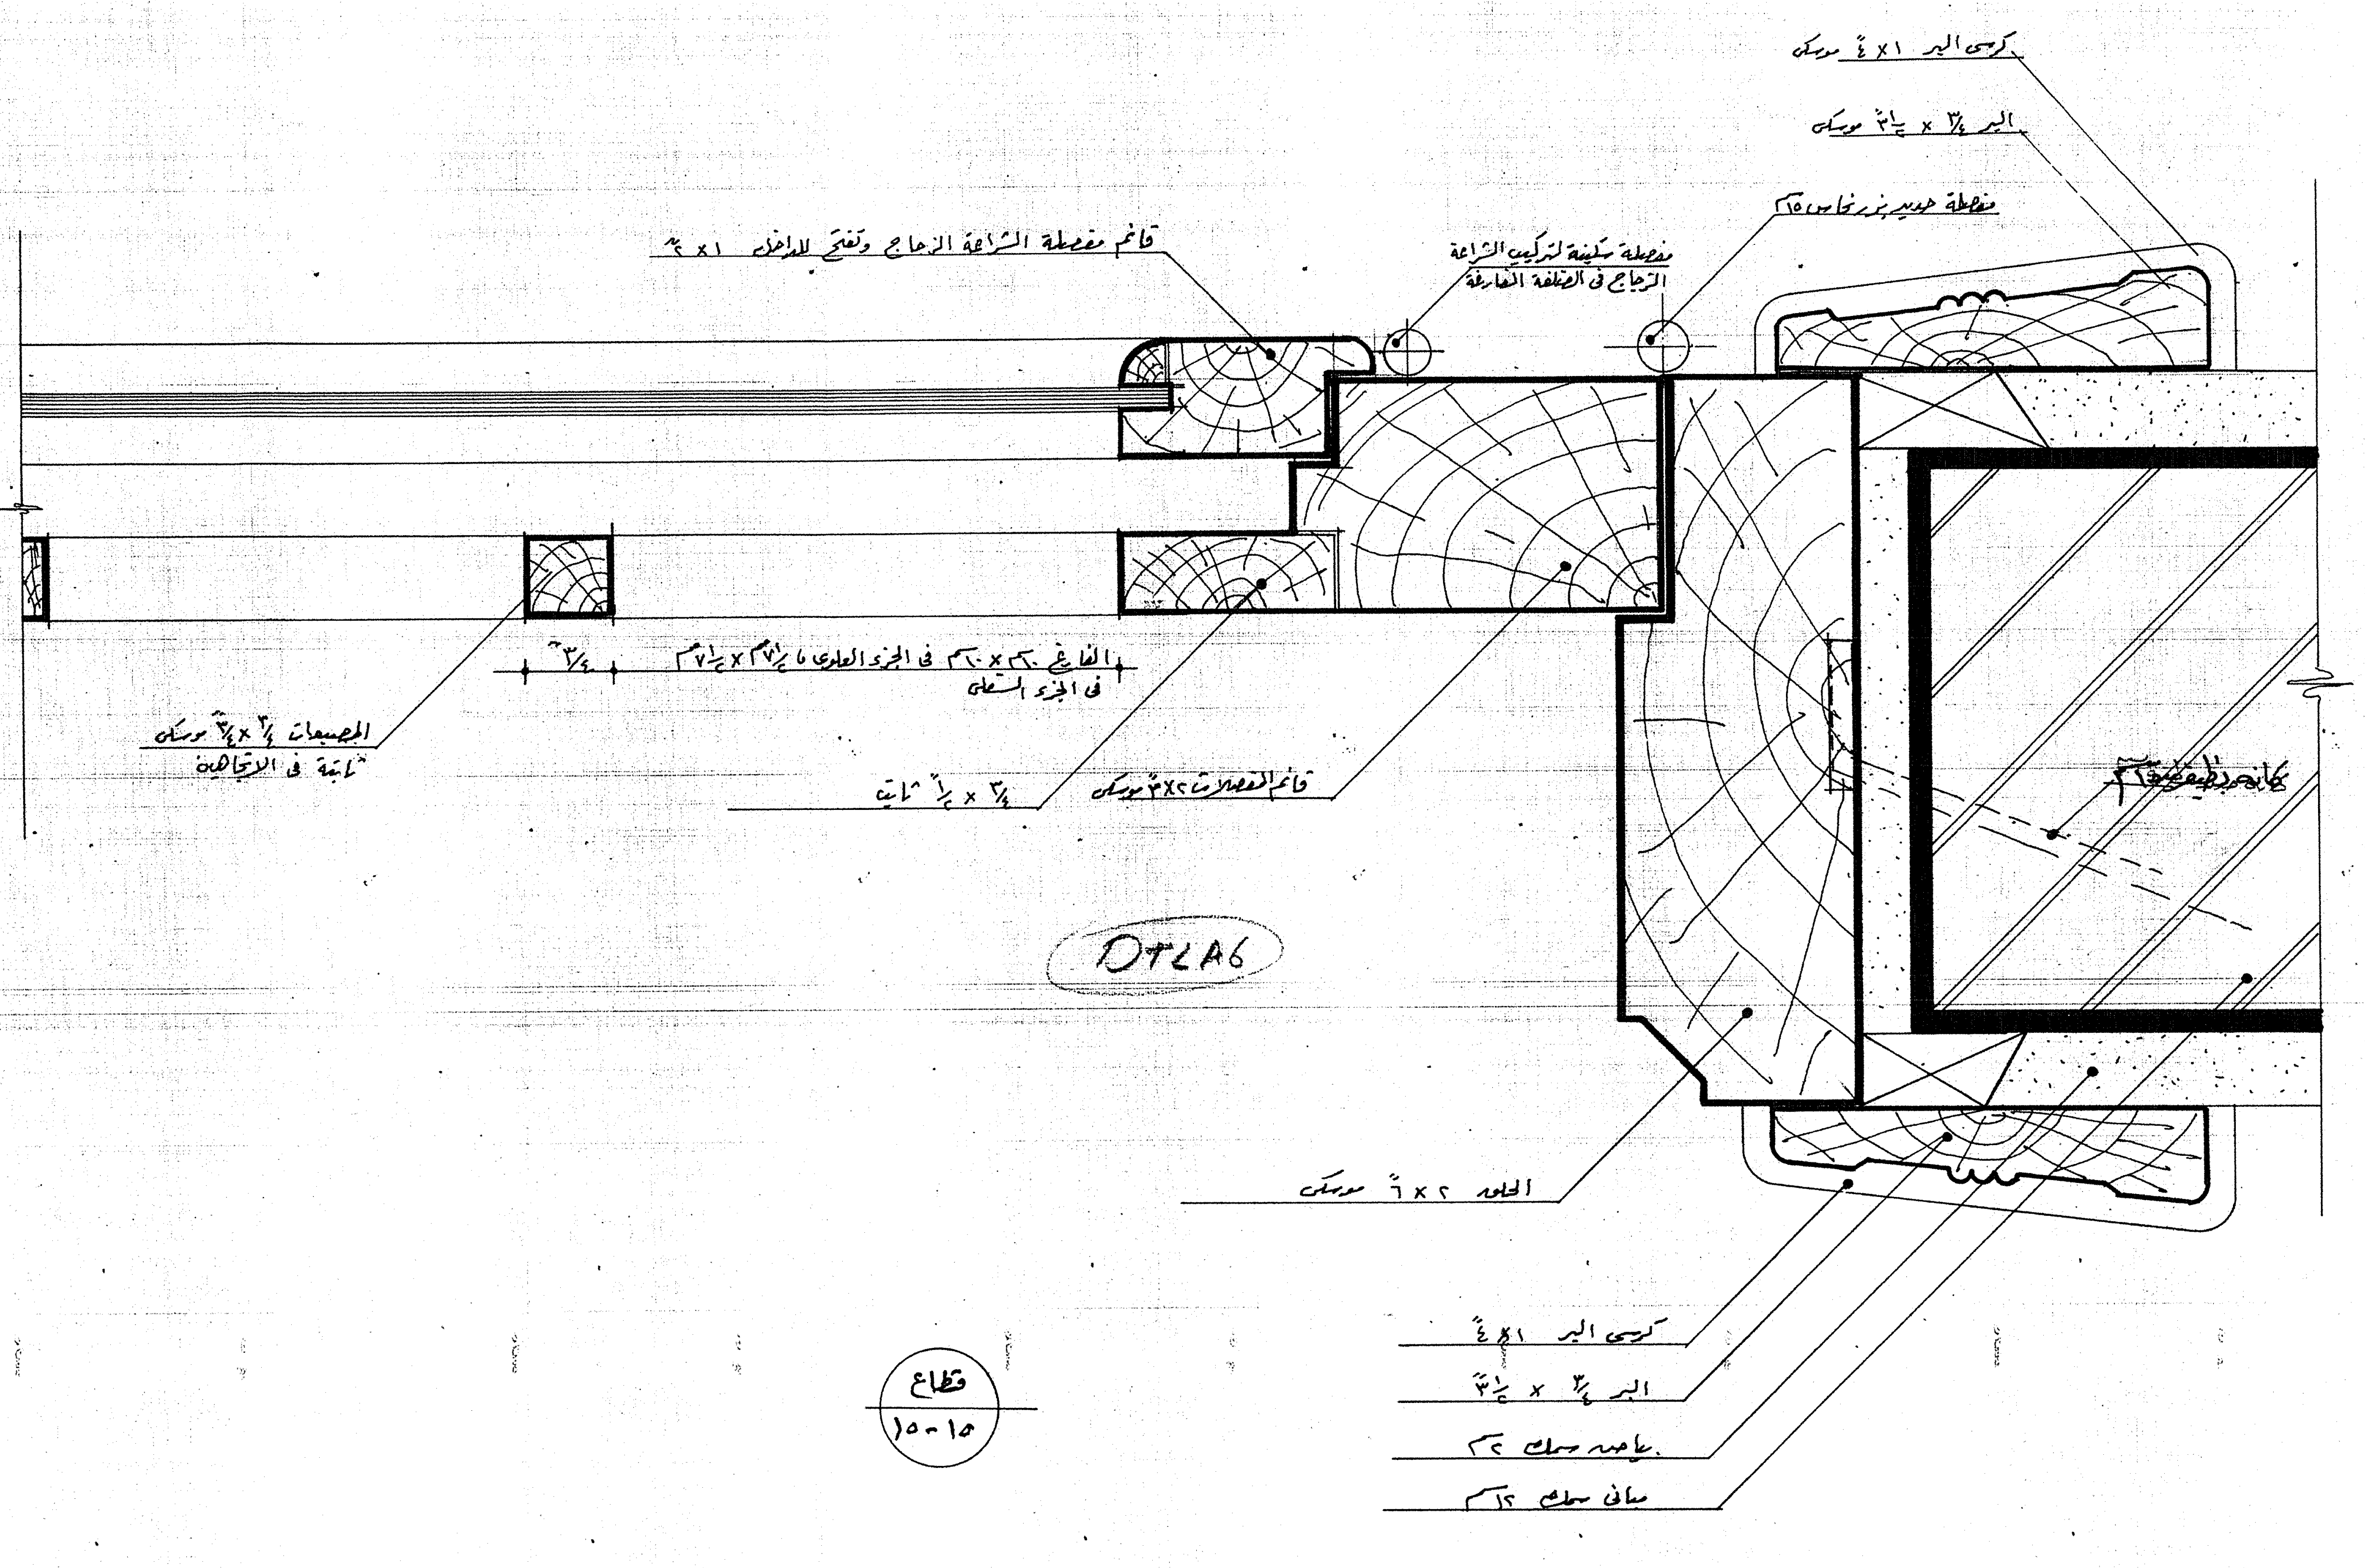
قائم مفصلة الشراعة الزجاج وتفتح للداخل ١ × ٣
مفصلة سكينة لتركيب الشراعة الزجاج فى الضلفة الخارجية
مفصلة حديد بزر نحاس ١٥سم
كرسى البر ١ × ٤ موسكى
البر ٣/٤ × ٣١/٢ موسكى
المصبعات ٣/٤ × ٣/٤ موسكى ثابتة فى الإتجاهين
الفارغ ٣سم × ١٠سم فى الجزء العلوى و ٧١/٢ × ٧١/٢سم فى الجزء السفلى
٣/٤
٣/٤ × ١/٢ ثابت
قائم المفصلات ٢ × ٣ موسكى
كانة بطول ٢٥سم
DTLA6
الحلق ٢ × ٦ موسكى
كرسى البر ١ × ٤
البر ٣/٤ × ٣١/٢
بياض سمك ٢سم
مبانى سمك ١٢سم
قطاع ١٥-١٥

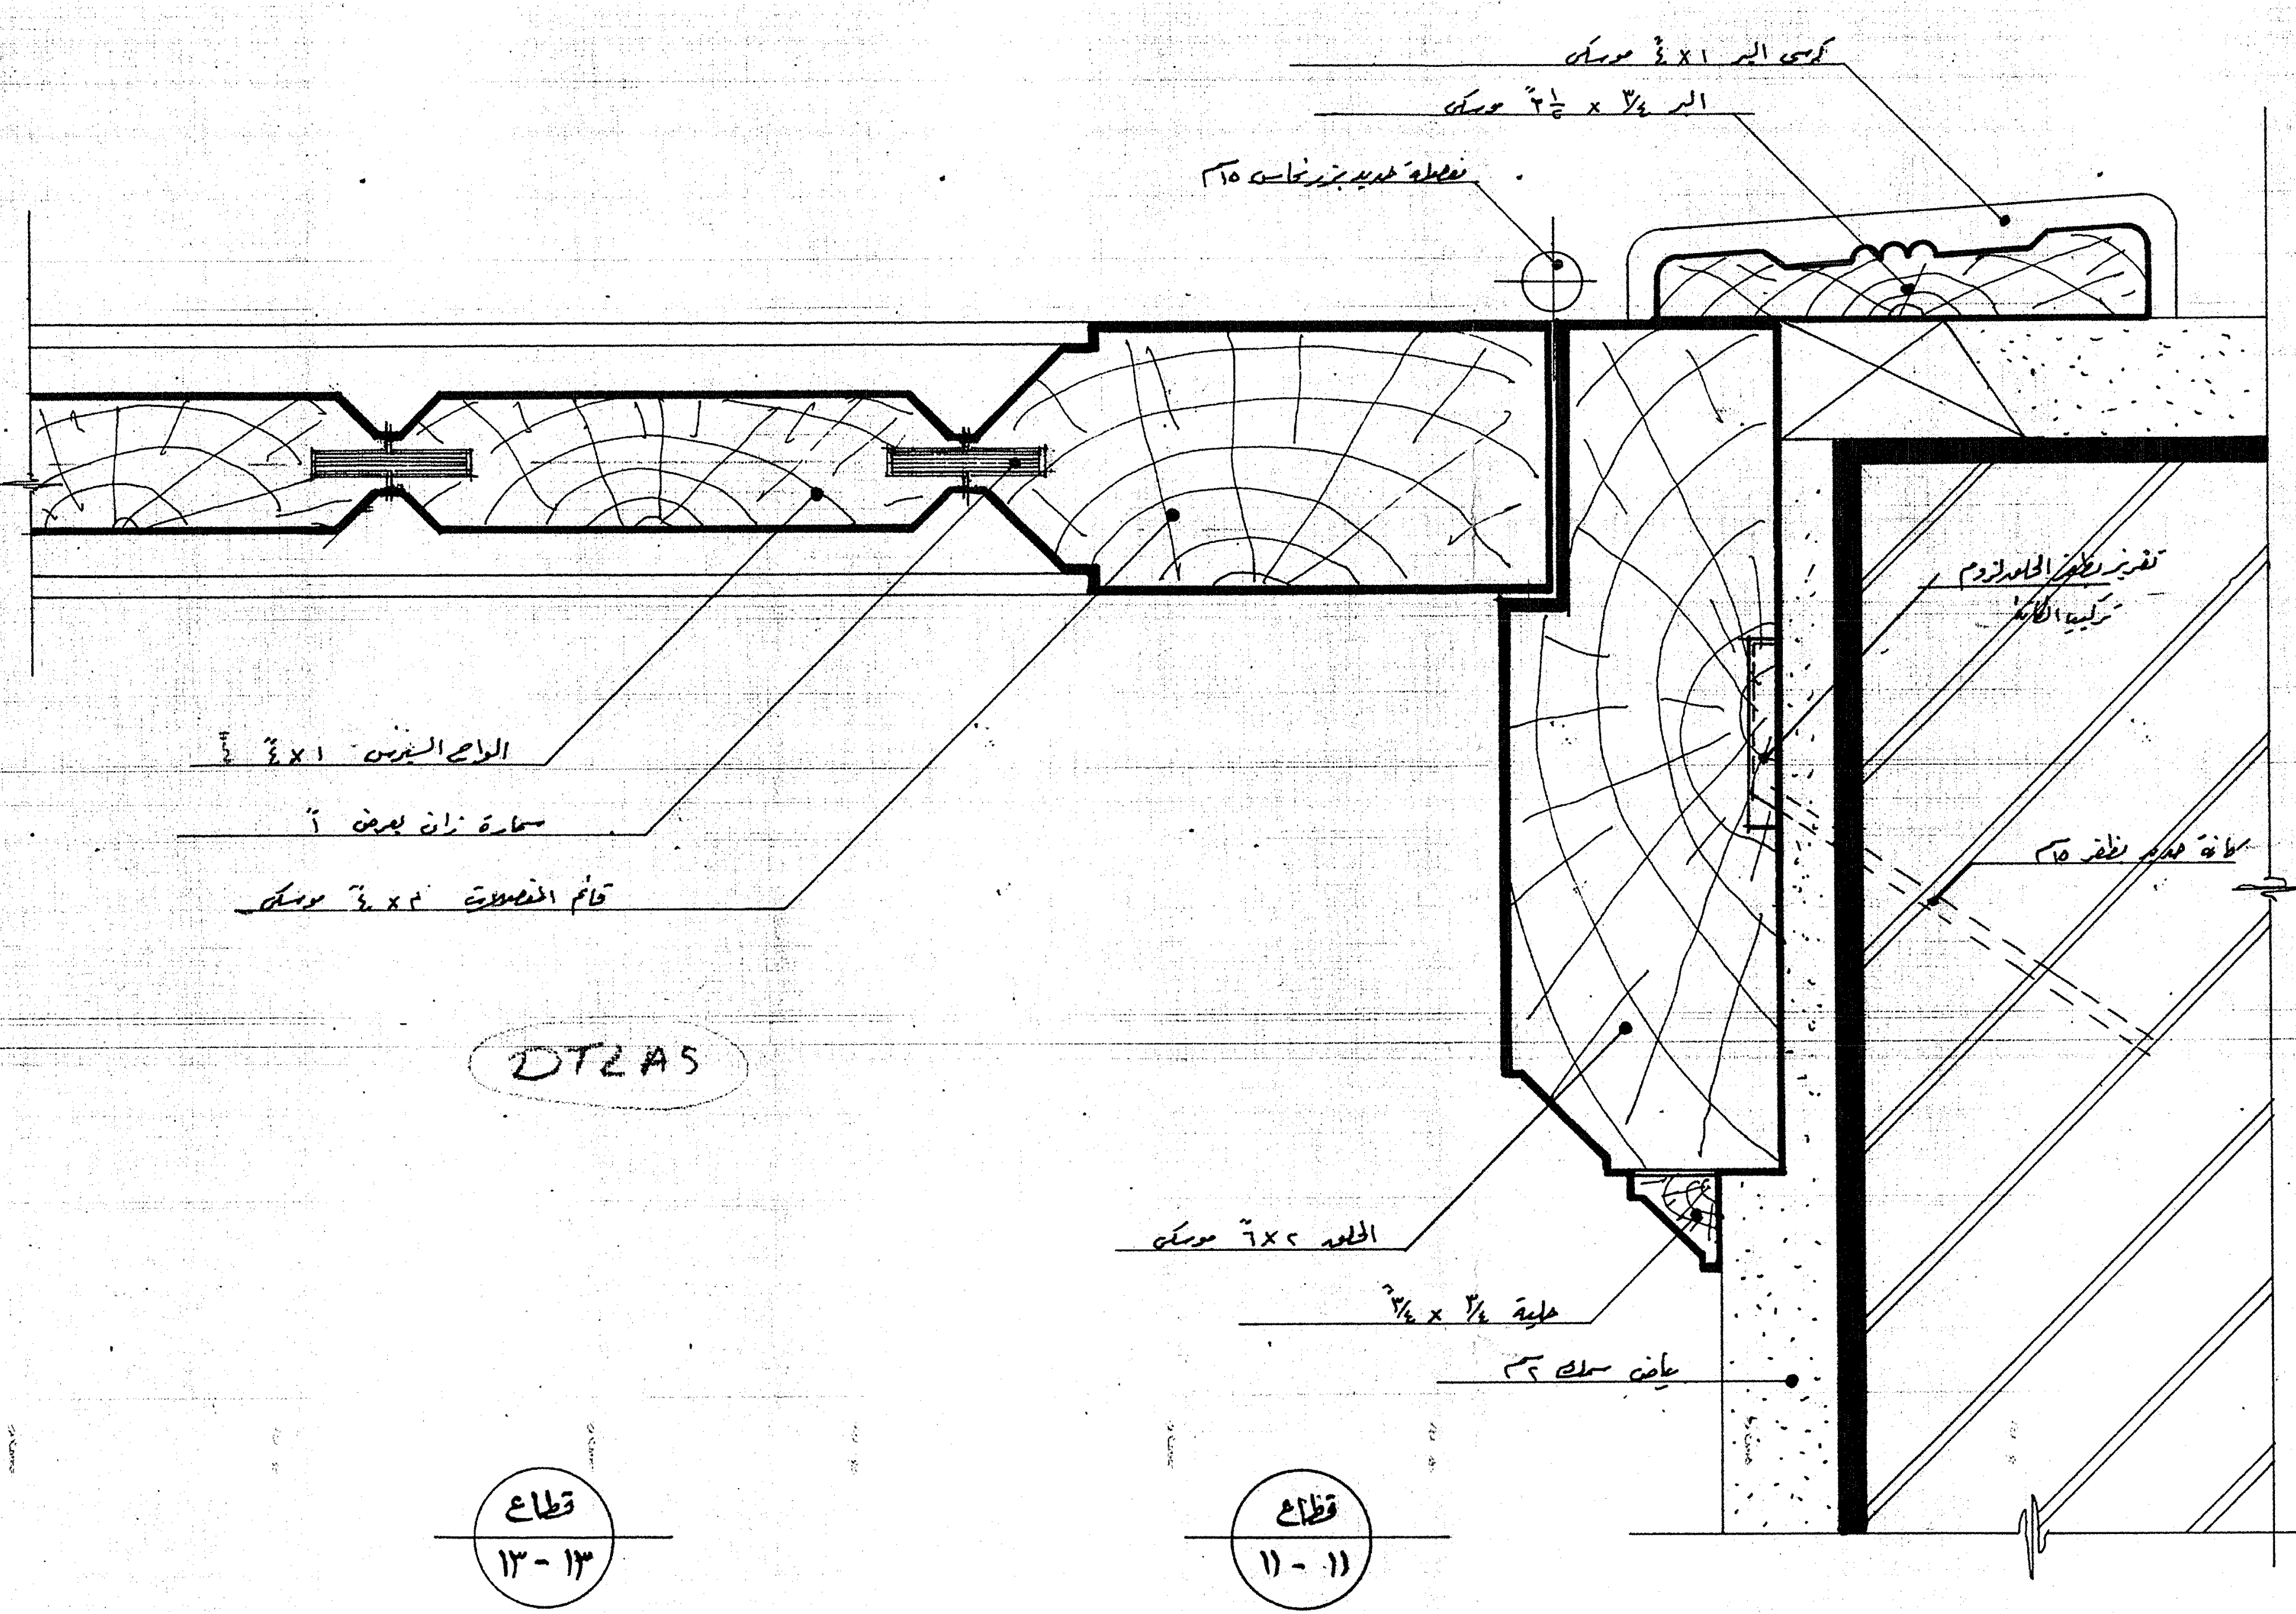
كرسى البر ١ × ٤ موسكى
البر ٣/٤ × ٢١/٢ موسكى
مفصلة حديد بزر نحاس ١٥سم
تفريز بطن الحلق لزوم تركيب الكانة
الواح السندرين ١ × ٤
سمارة زان بعرض ١
قائم المفصلات ٢ × ٤ موسكى
DTLA5
كانة حديد بطول ١٥سم
الحلق ٢ × ٦ موسكى
حلية ٣/٤ × ٣/٤
بياض سمك ٢سم
قطاع ١٣-١٣
قطاع ١١-١١

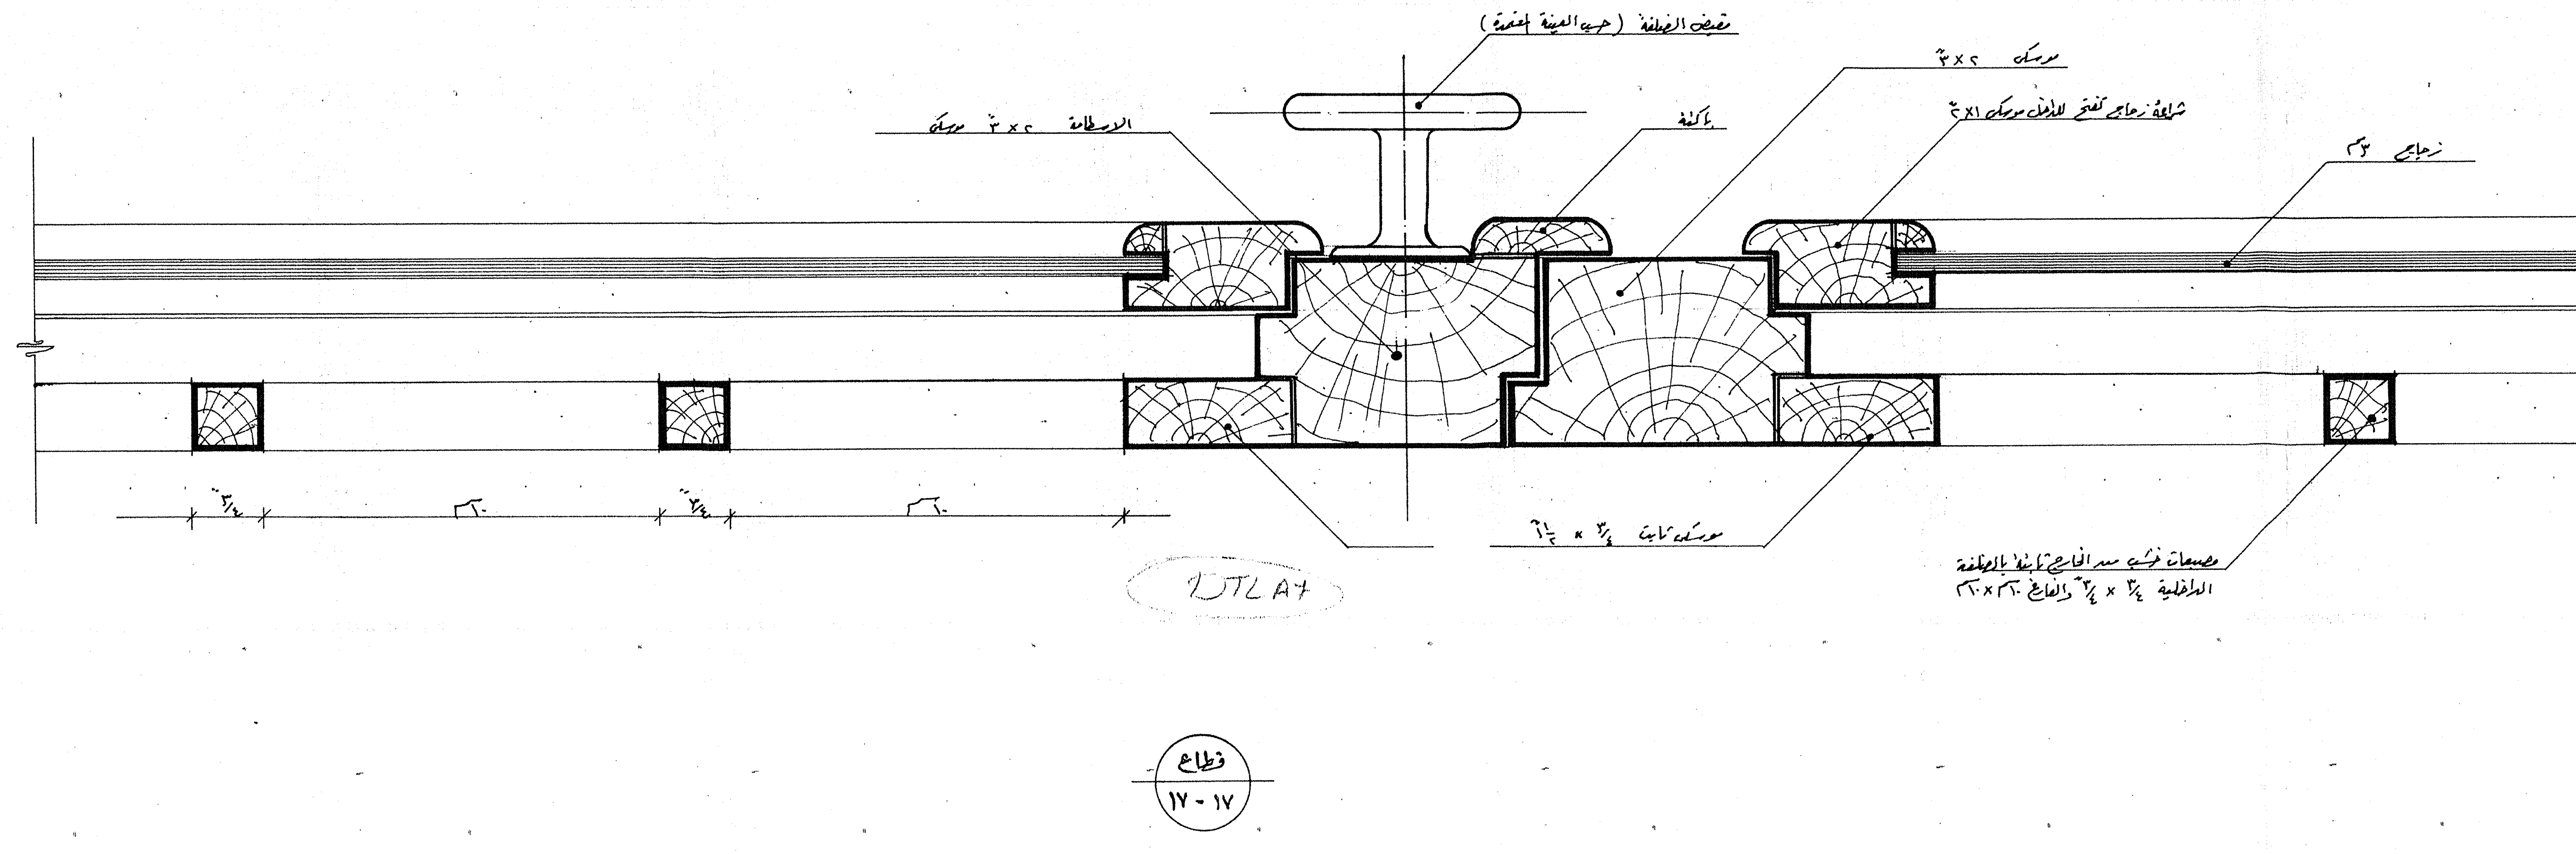
مقبض الضلفة (حسب العينة المعتمدة)
موسكى ٢ × ٣
الوسطانية ٢ × ٣ موسكى
باكتة
شراعة زجاج تفتح للداخل موسكى ١ × ٣
زجاج ٣مم
٣/٤
٦٠سم
موسكى ثابت ٣/٤ × ١١/٢
مصبعات خشب من الخارج ثابتة بالضلفة الداخلية ٣/٤ × ٣/٤ والفارغ ١٠سم × ١٠سم
DTLA7
قطاع ١٧-١٧

قطاعات أفقية ١١، ١٣، ١٥، ١٧ -

محافظة الإسماعيلية

مركز الدراسات التخطيطية والمعمارية
١٤ شارع السبكى - هليوبوليس - القاهرة - ت: ٢٩٠٧٤٤١
CPAS CENTER of PLANNING & ARCHITECTURAL STUDIES

مشروع:
قرية الشيخ عيسى بن سلمان الرياضية

اسم اللوحة:
تفاصيل النجارة - قطاعات أفقية

رقم المشروع	رقم اللوحة	مقياس الرسم	التاريخ	الشمال
٩٠١	١٩ معمارى	١/١	أغسطس ١٩٩٠	

المهندسون:

يعتمد
استشارى المحافظة: