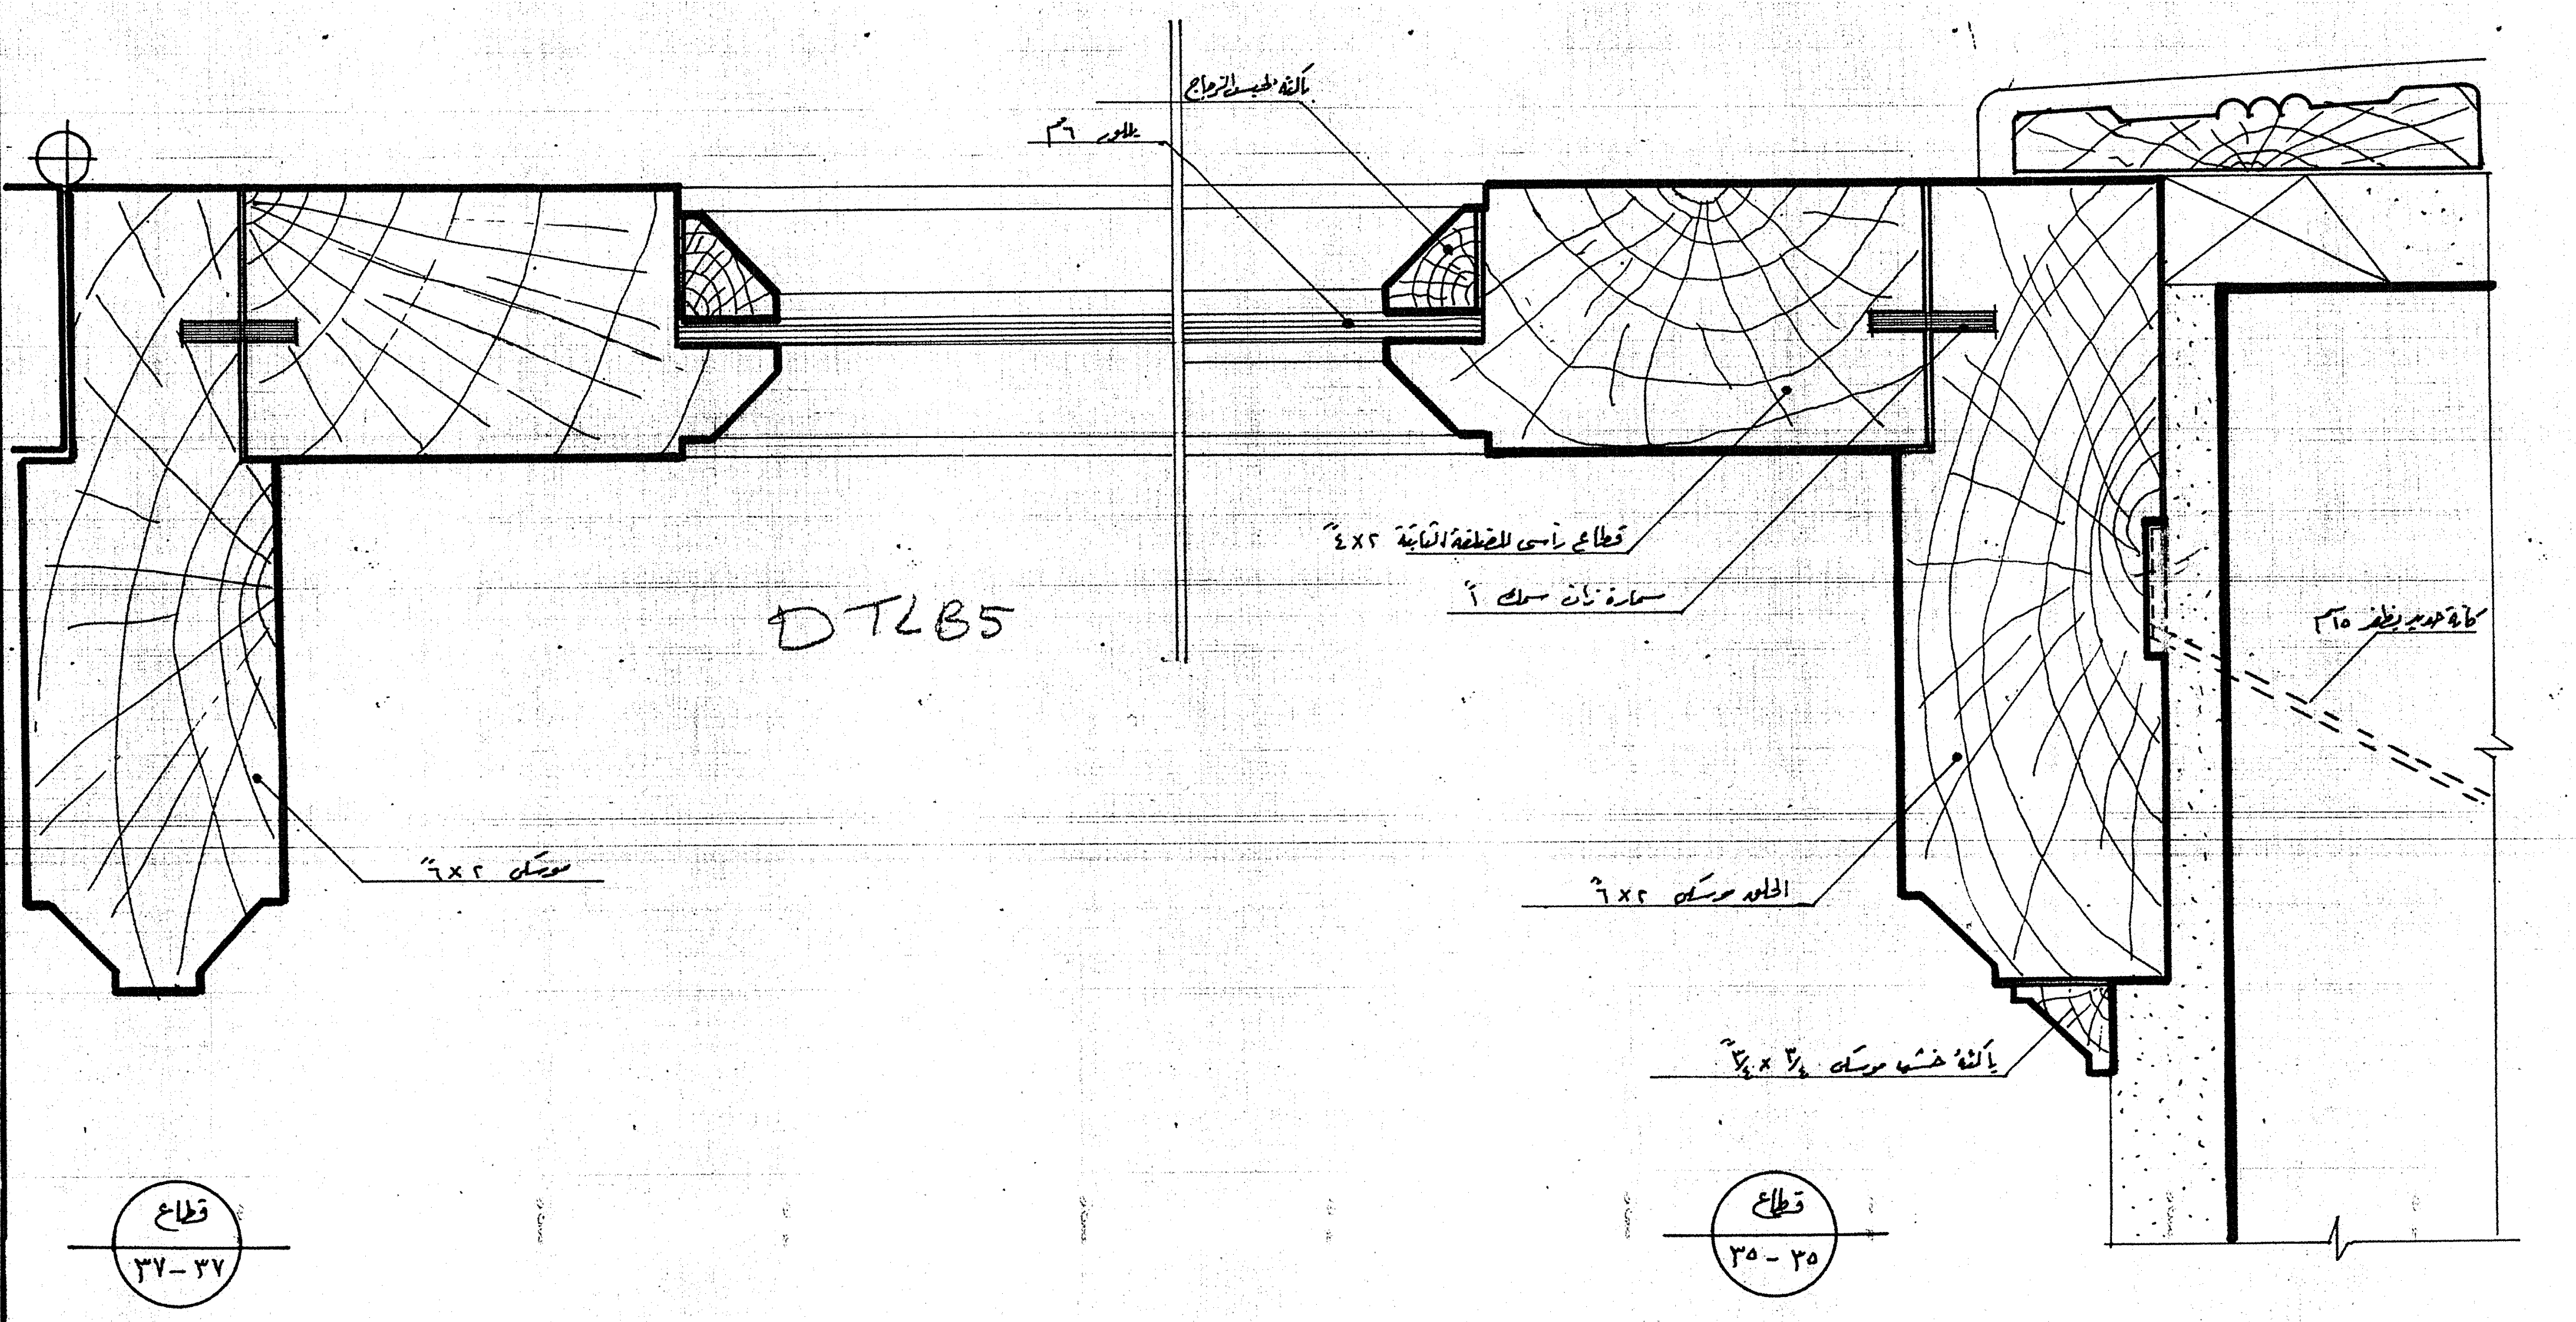
باكتة لحبس الزجاج
بلور ٦مم
قطاع رأسي للضلفة الثابتة ٢×٤"
مسمارة زان سمك ١"
كانة حديد بطول ٢٥سم
الحلوق موسكى ٢×٦"
موسكى ٢×٦"
بانلة خشب موسكى ٣/٤×٣/٤"
DTLB5
قطاع ٣٧-٣٧
قطاع ٣٥-٣٥

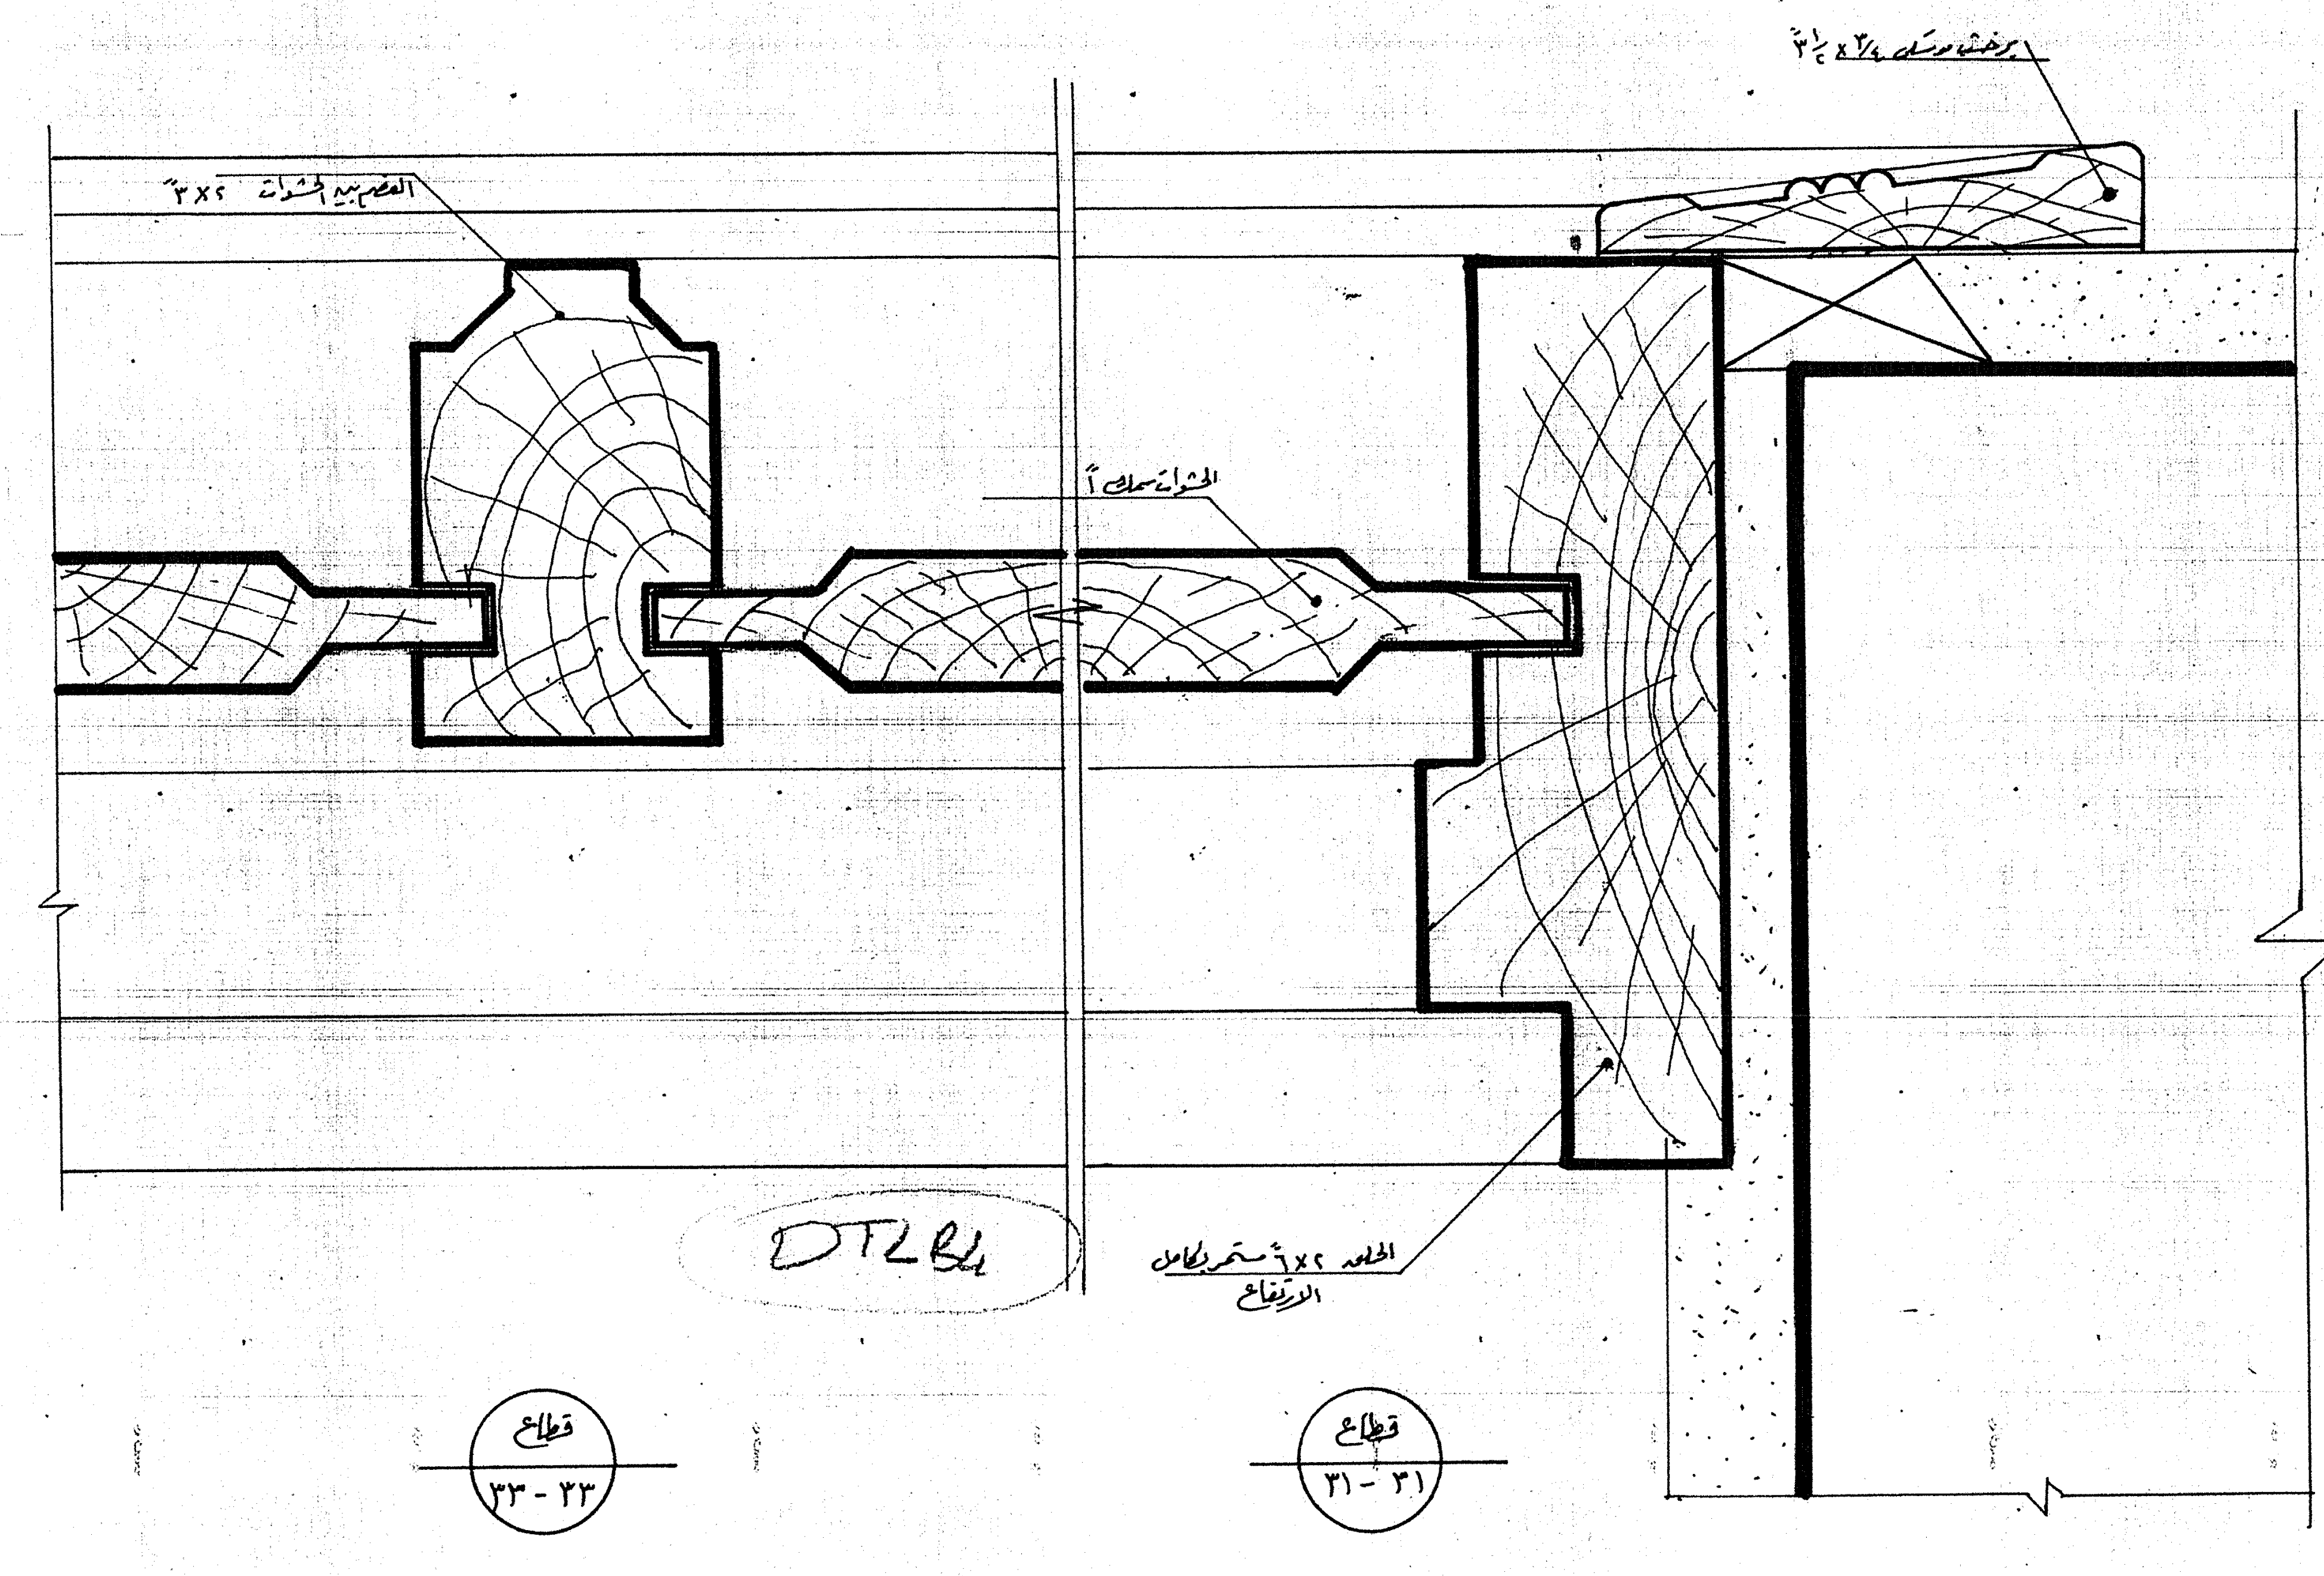
برخشة موسكى ٣/٤×٣½"
القصريرية الحشوات ٢×٢
الحشوات سمك ١"
الحلوق ٢×٦" مستمر بكامل الارتفاع
DTLB4
قطاع ٣٣-٣٣
قطاع ٣١-٣١

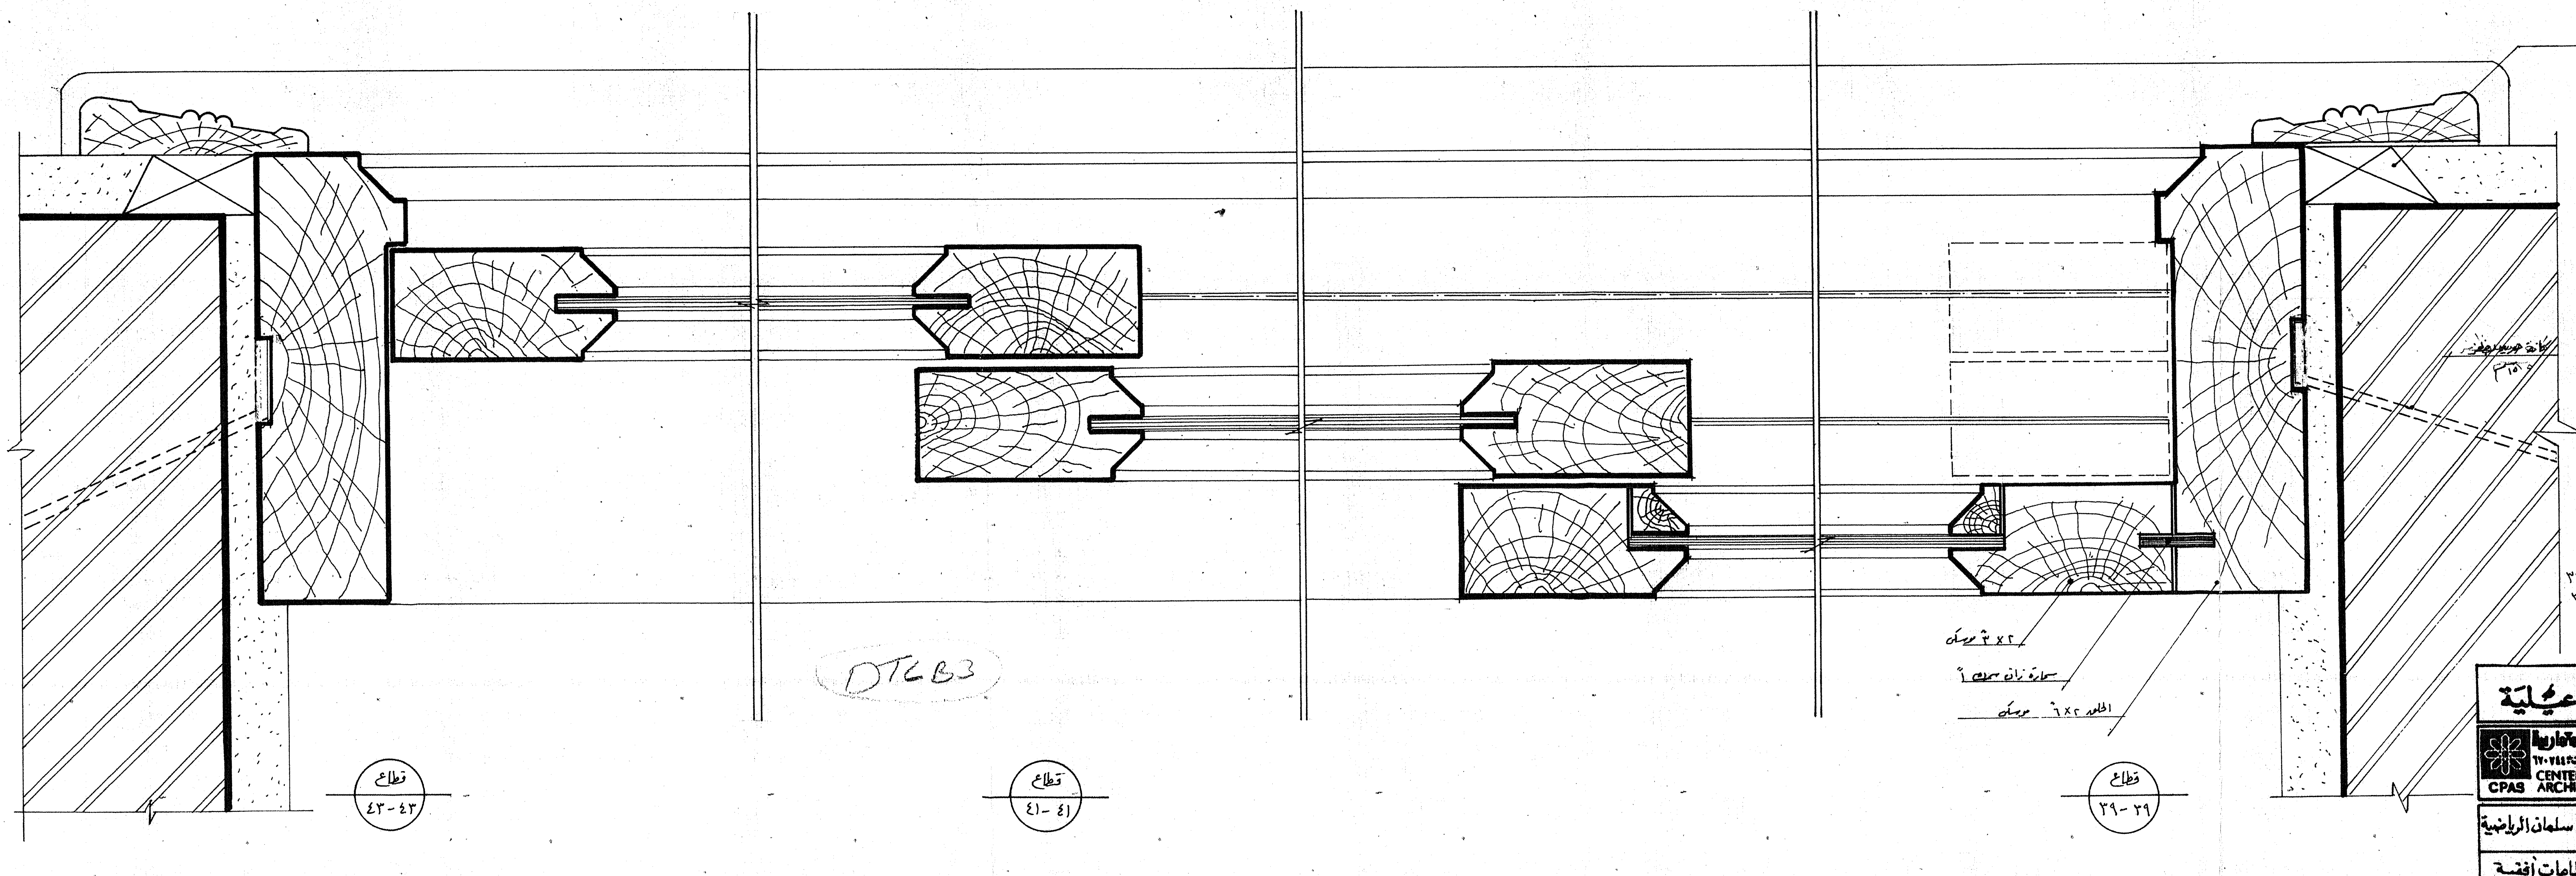
خابور
كانة حديد بطول ١٥سم
٢×٣ موسكى
مسمارة زان سمك ١"
الحلوق ٢×٦" موسكى
DTLB3
قطاع ٤٣-٤٣
قطاع ٤١-٤١
قطاع ٣٩-٣٩

قطاعات افقية ٣١-٣١ ، ٣٣-٣٣
٣٥-٣٥ ، ٣٧-٣٧ ، ٣٩-٣٩
٤١-٤١ ، ٤٣-٤٣

محافظة الإسماعيلية

مركز الدراسات التخطيطية والمعمارية
١٤ شارع السبكي، هليوبوليس، القاهرة، ت: ٦٧٠٧٤٤
CPAS CENTER of PLANNING & ARCHITECTURAL STUDIES

مشروع: قرية الشيخ عيسى بن سلمان الرياضية

اسم اللوحة: تفاصيل النجارة - قطاعات أفقية

الشمال	التاريخ	مقياس الرسم	رقم اللوحة	رقم المشروع
	١٩٩٠/٨	١/١	(٢) معماري	٩٠١

المهندسون:

يعتمد،
استشاري المحافظة: